




# SEZIONE TIPO RECINZIONE IMPIANTO E STRADE INTERNE SCALA 1:25

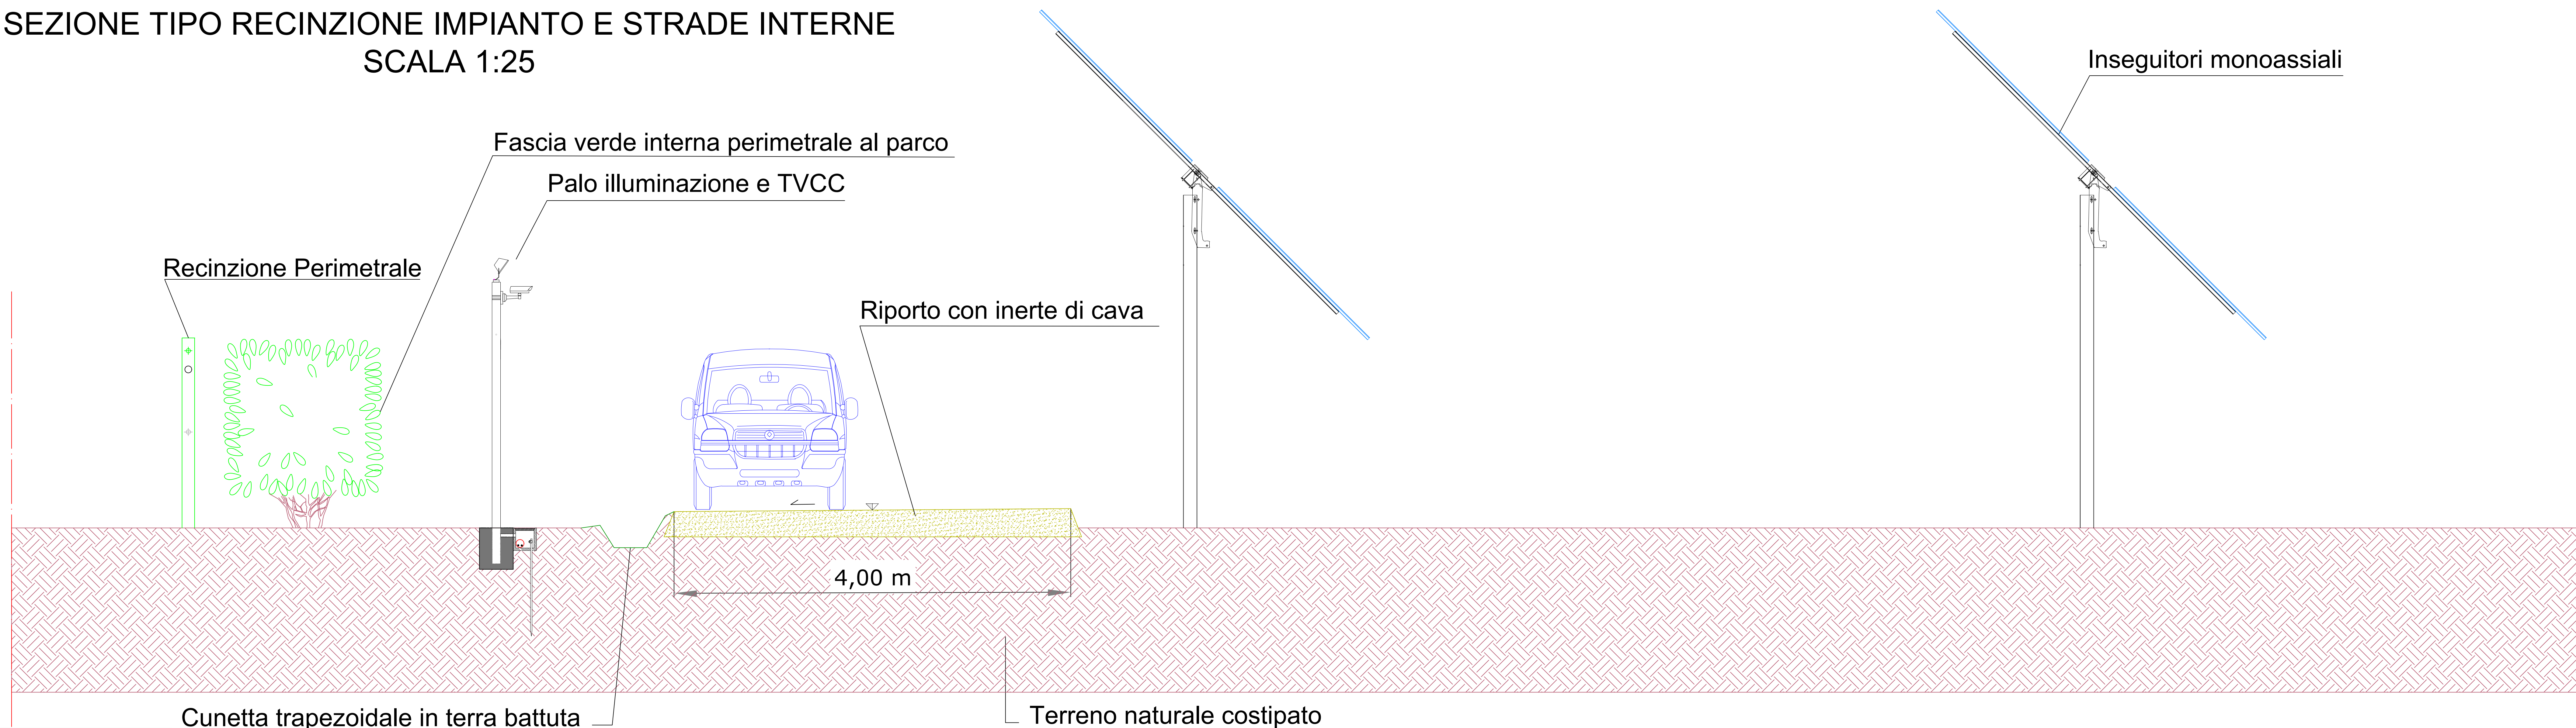

## PARTICOLARI IMPIANTO DI TERRA Scala 1:25



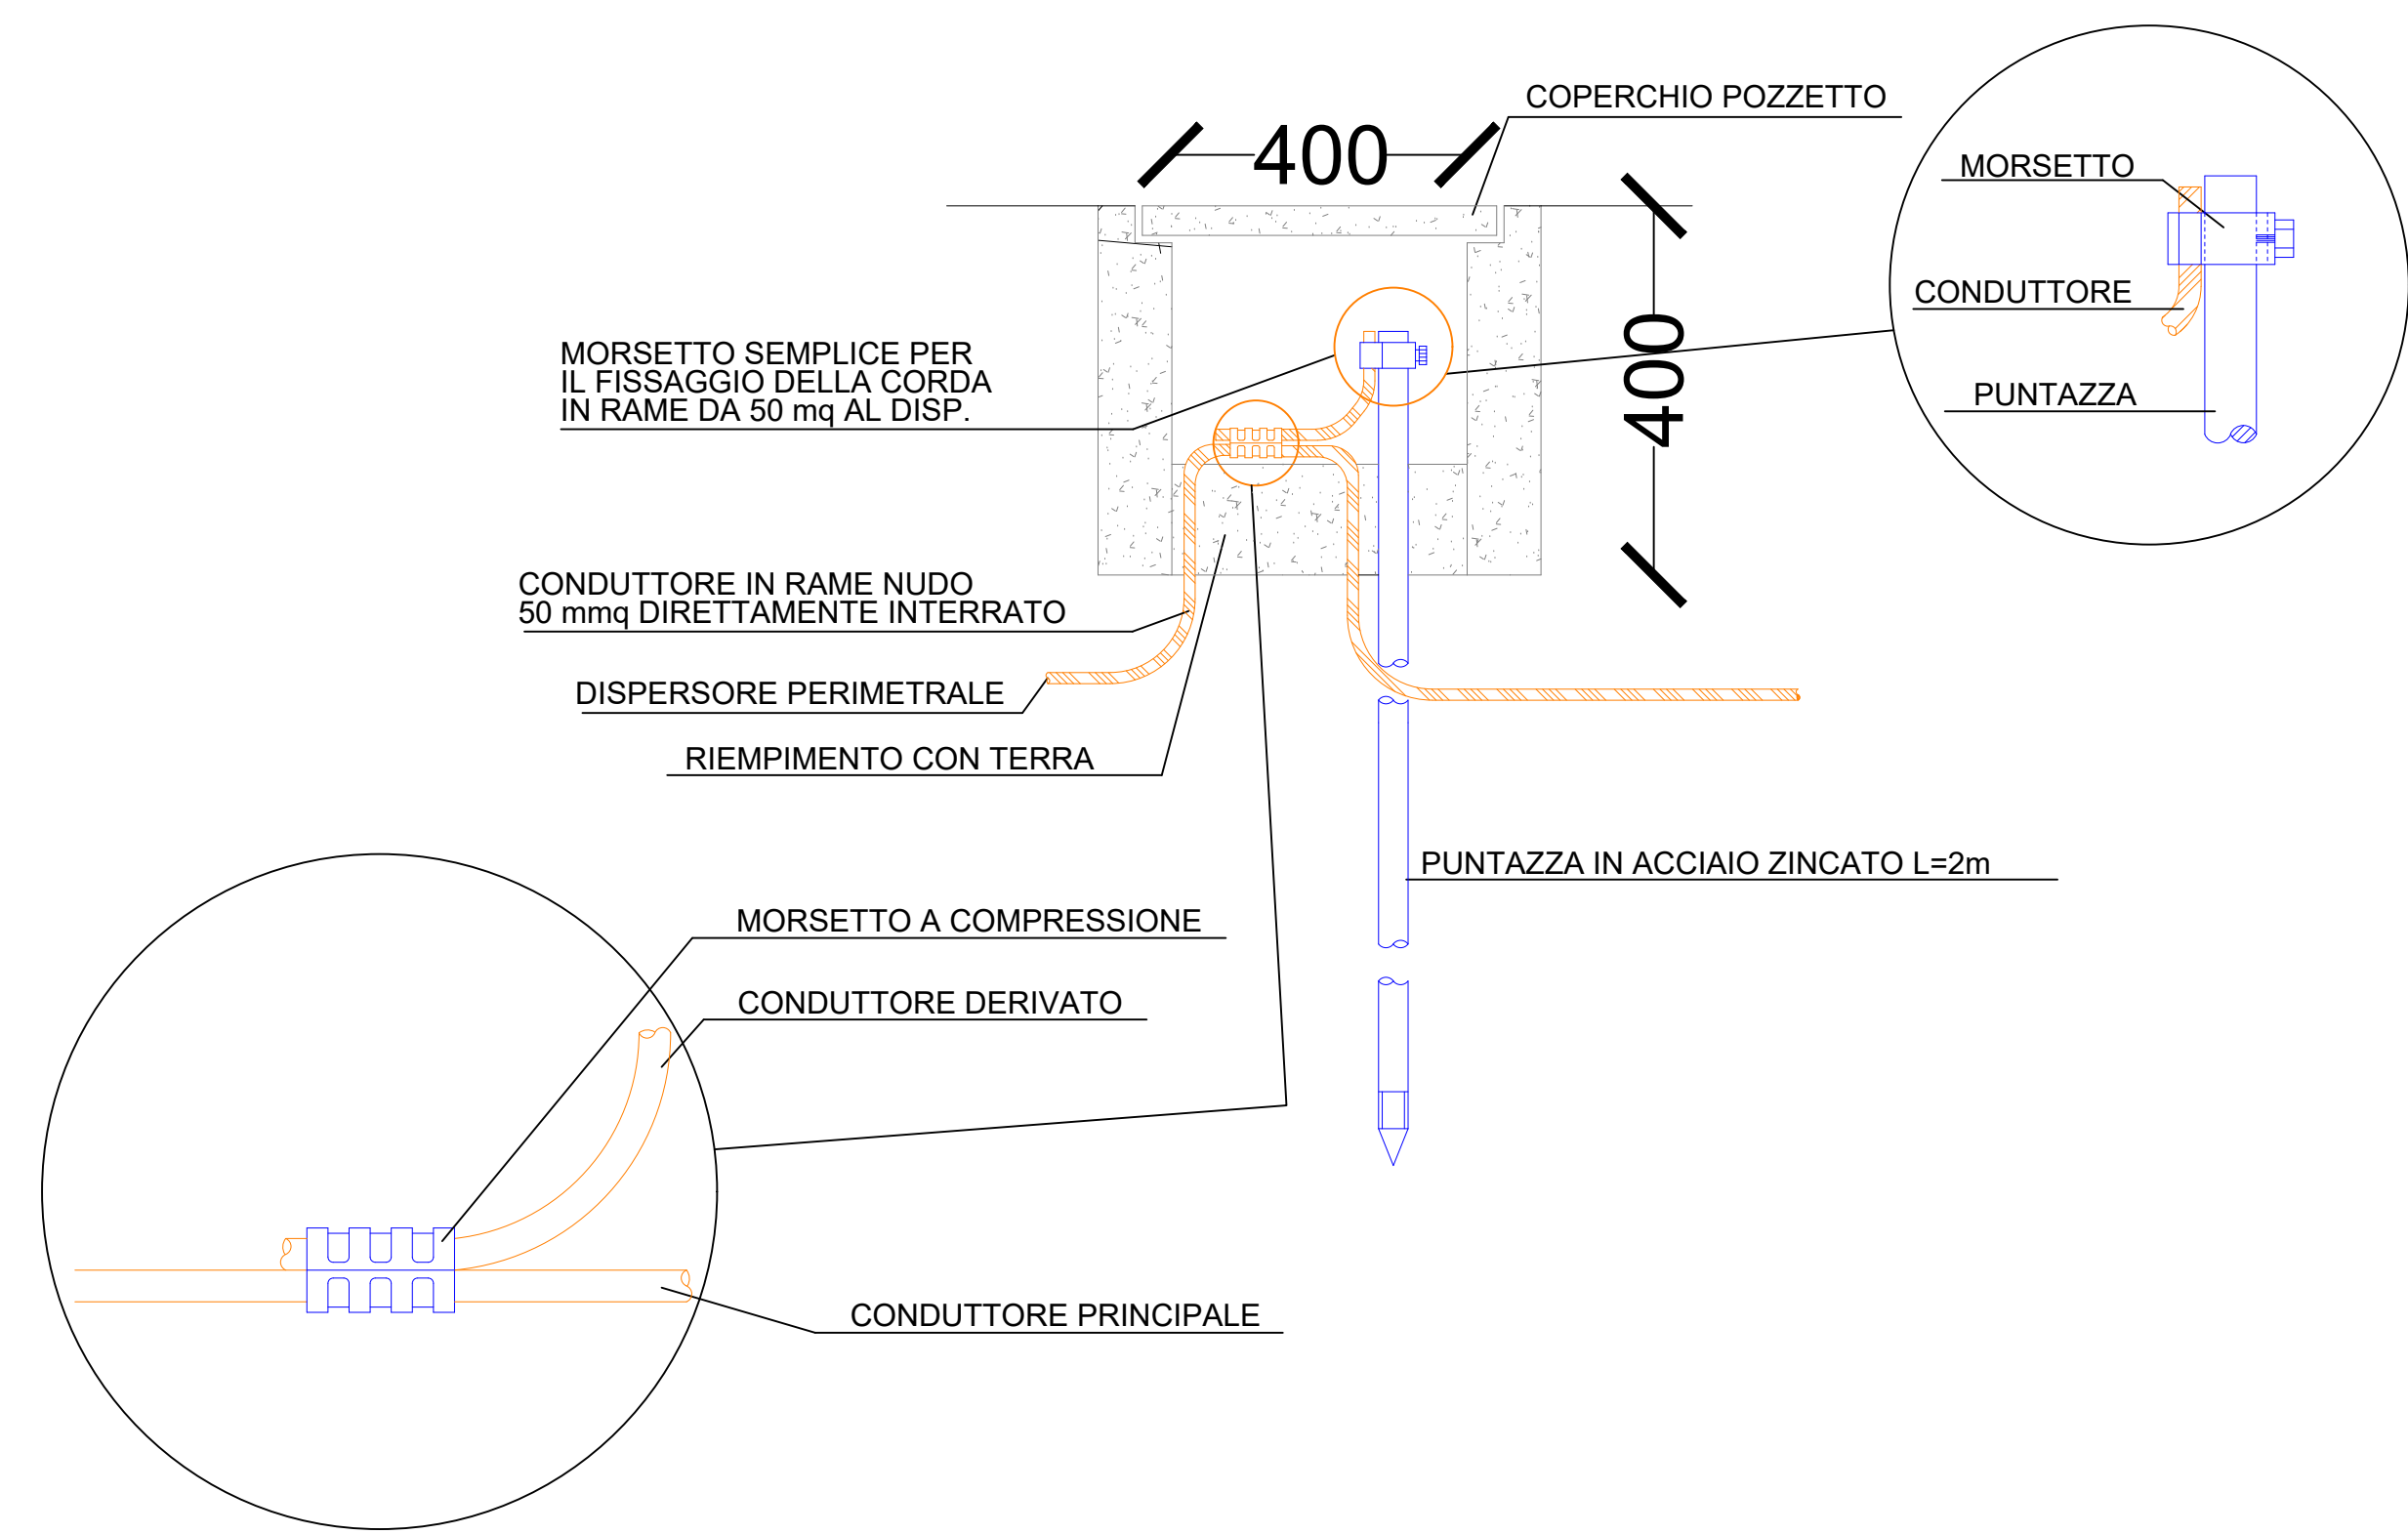


### PARTICOLARE MORSETTO A COMPRESIONE

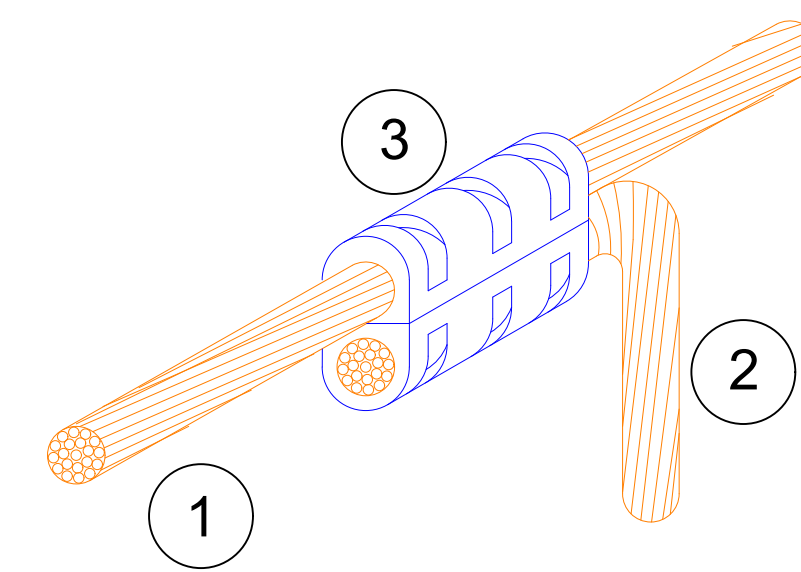


| LEGENDA |   |
|---------|---|
| 1       | Dispensore orizzontale Cu 1x50mmq   |
| 2       | Conduttore di terra Cu 1x50mmq da collegare ai ferri di armatura del plinto |
| 3       | Morsetto a compressione in ottone   |


### PARTICOLARE POSA DISPENSORE ORIZZONTALE

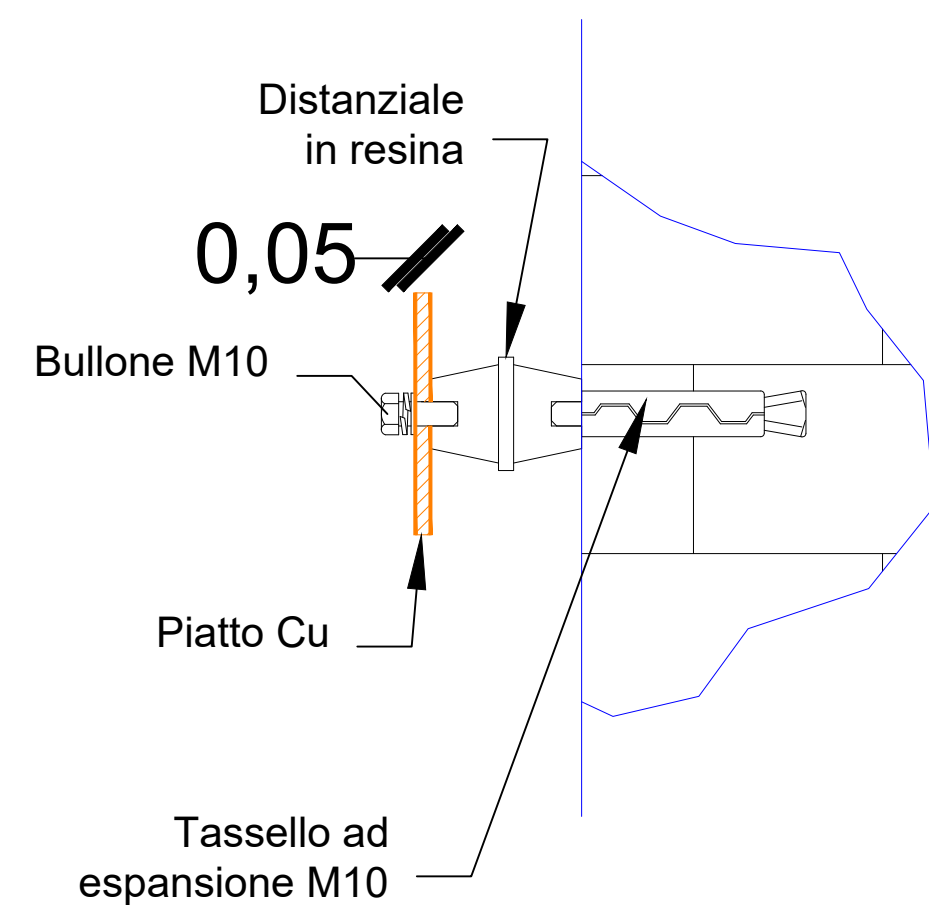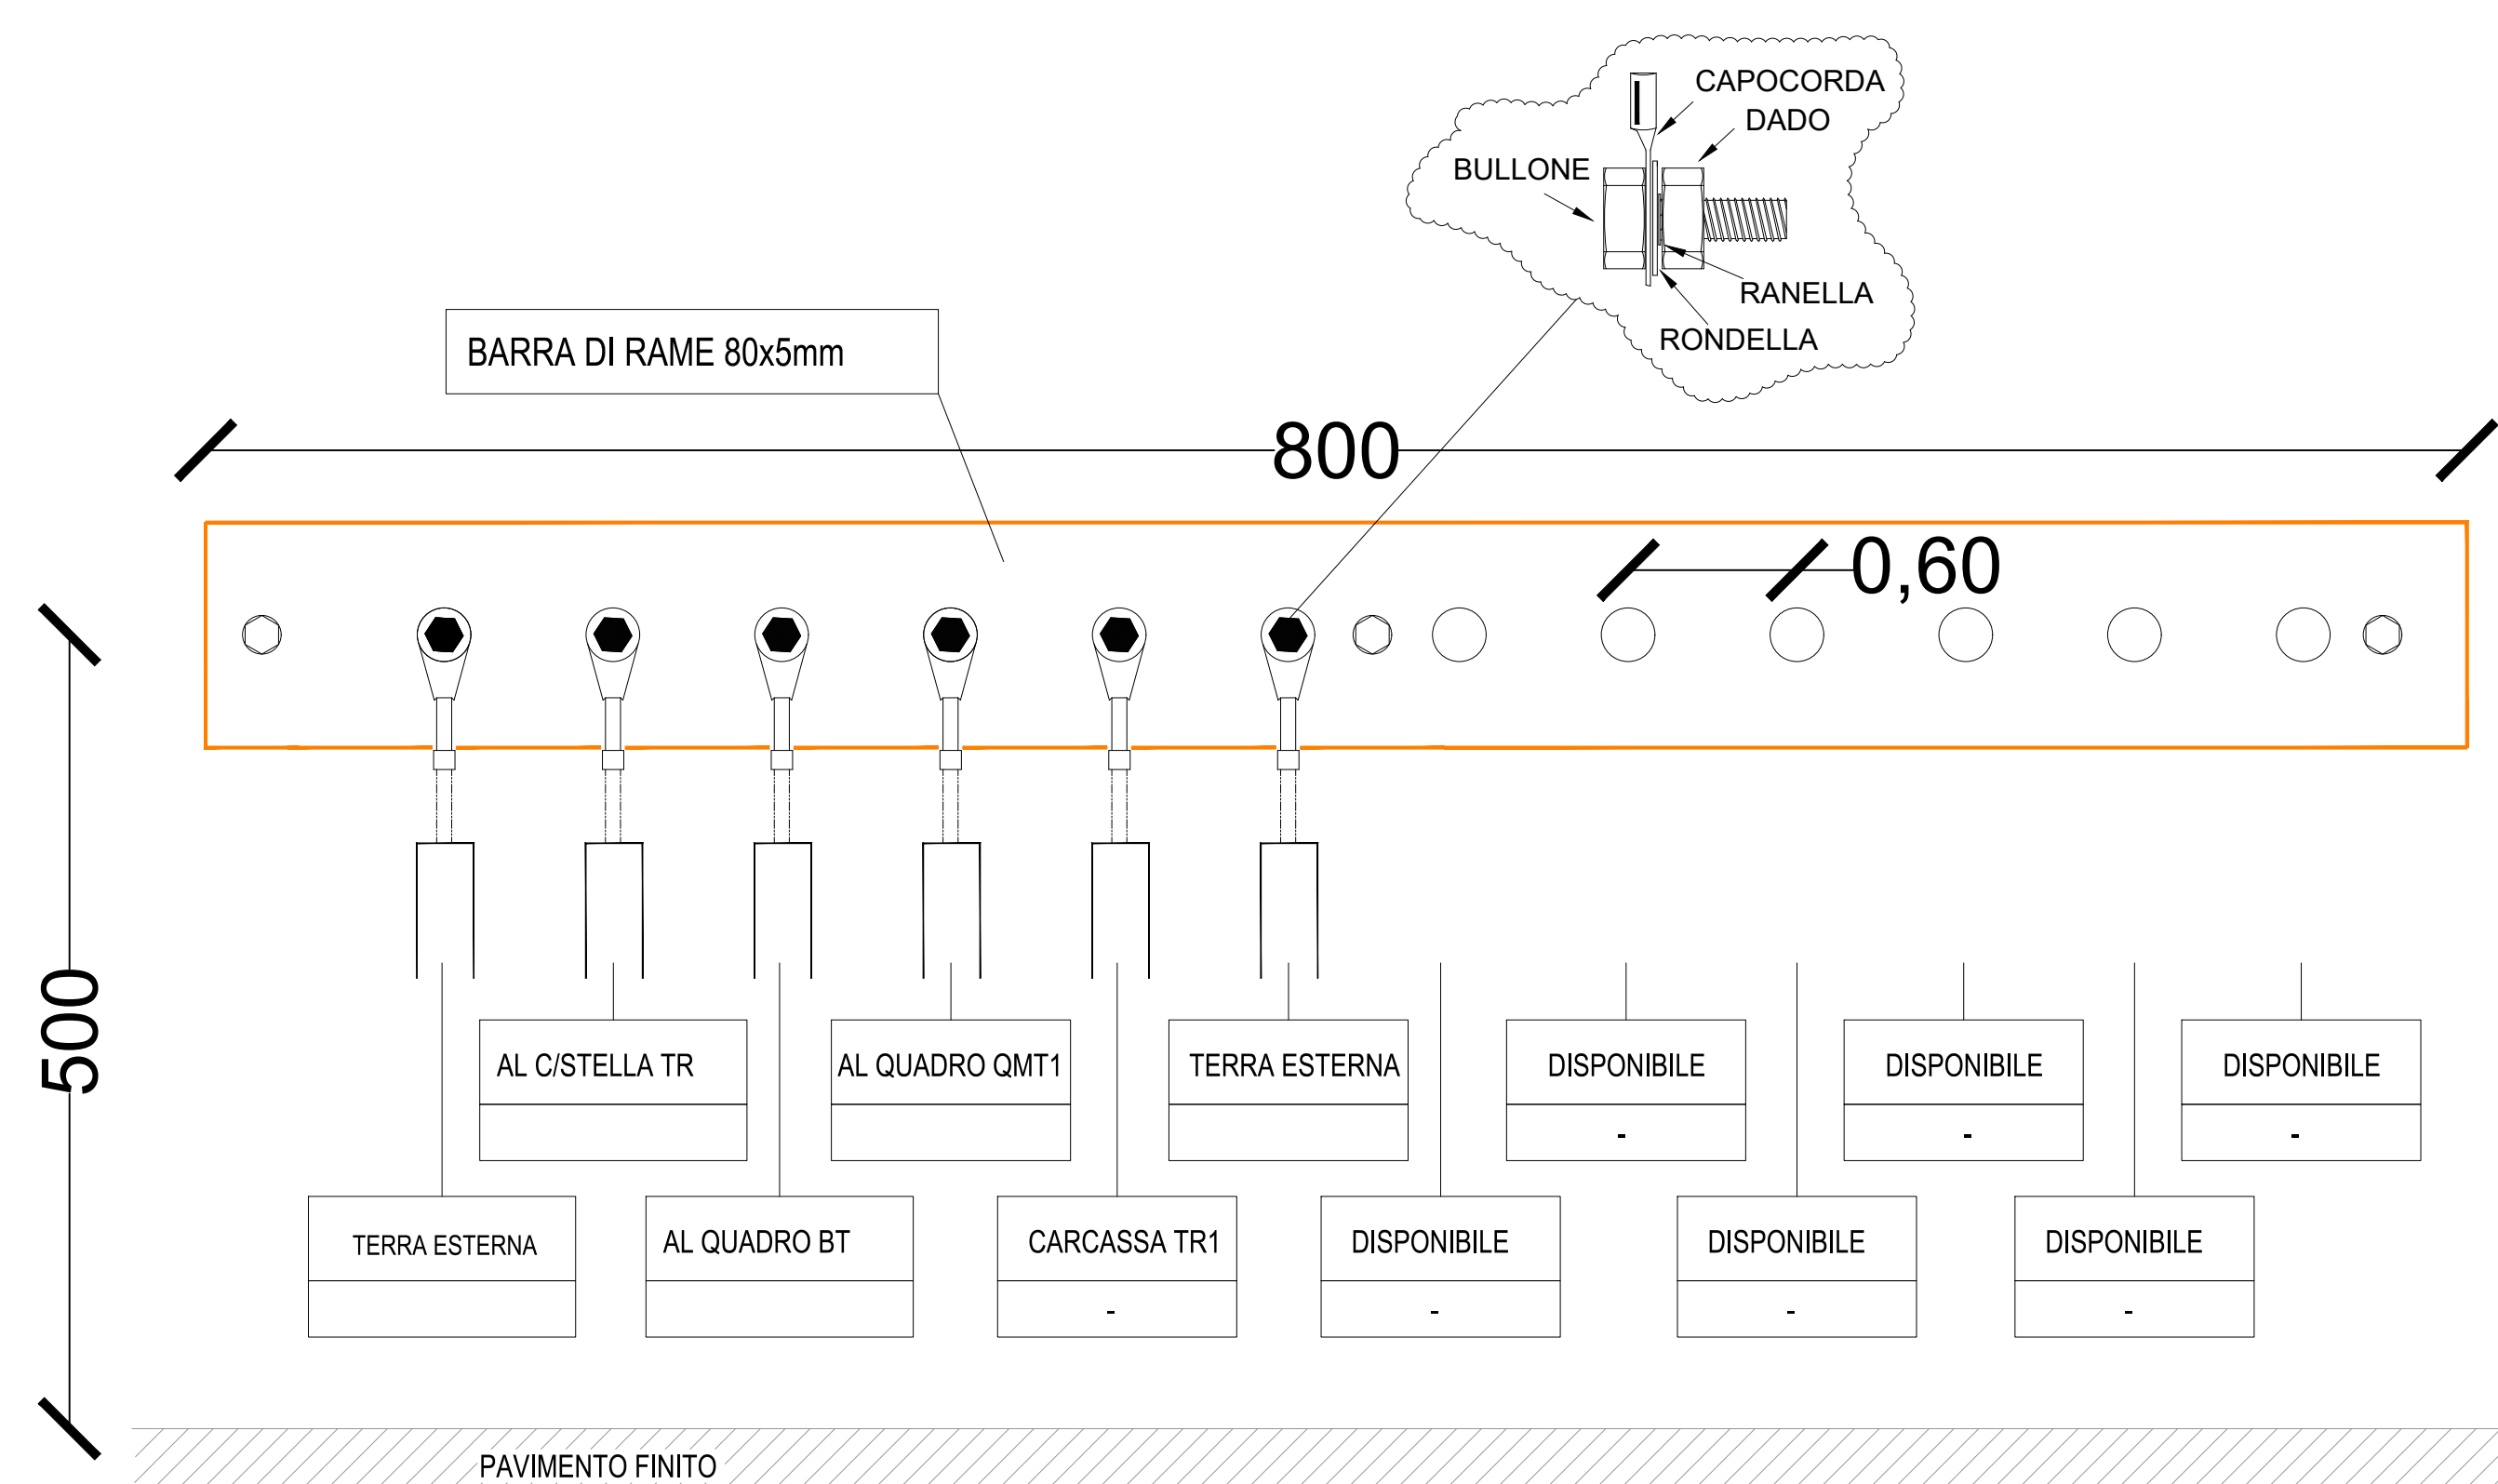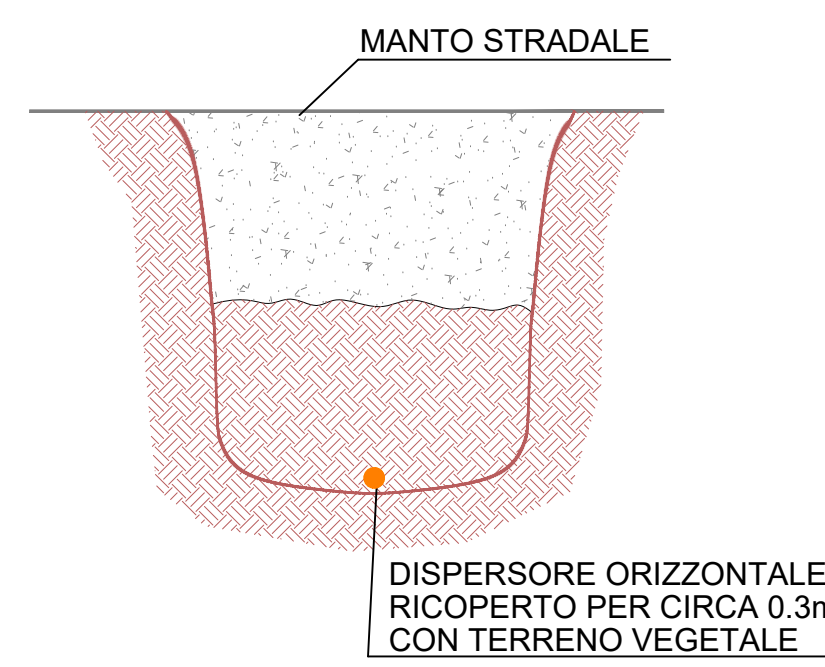

## PARTICOLARI RECINZIONE E CANCELLO SCALA 1:50

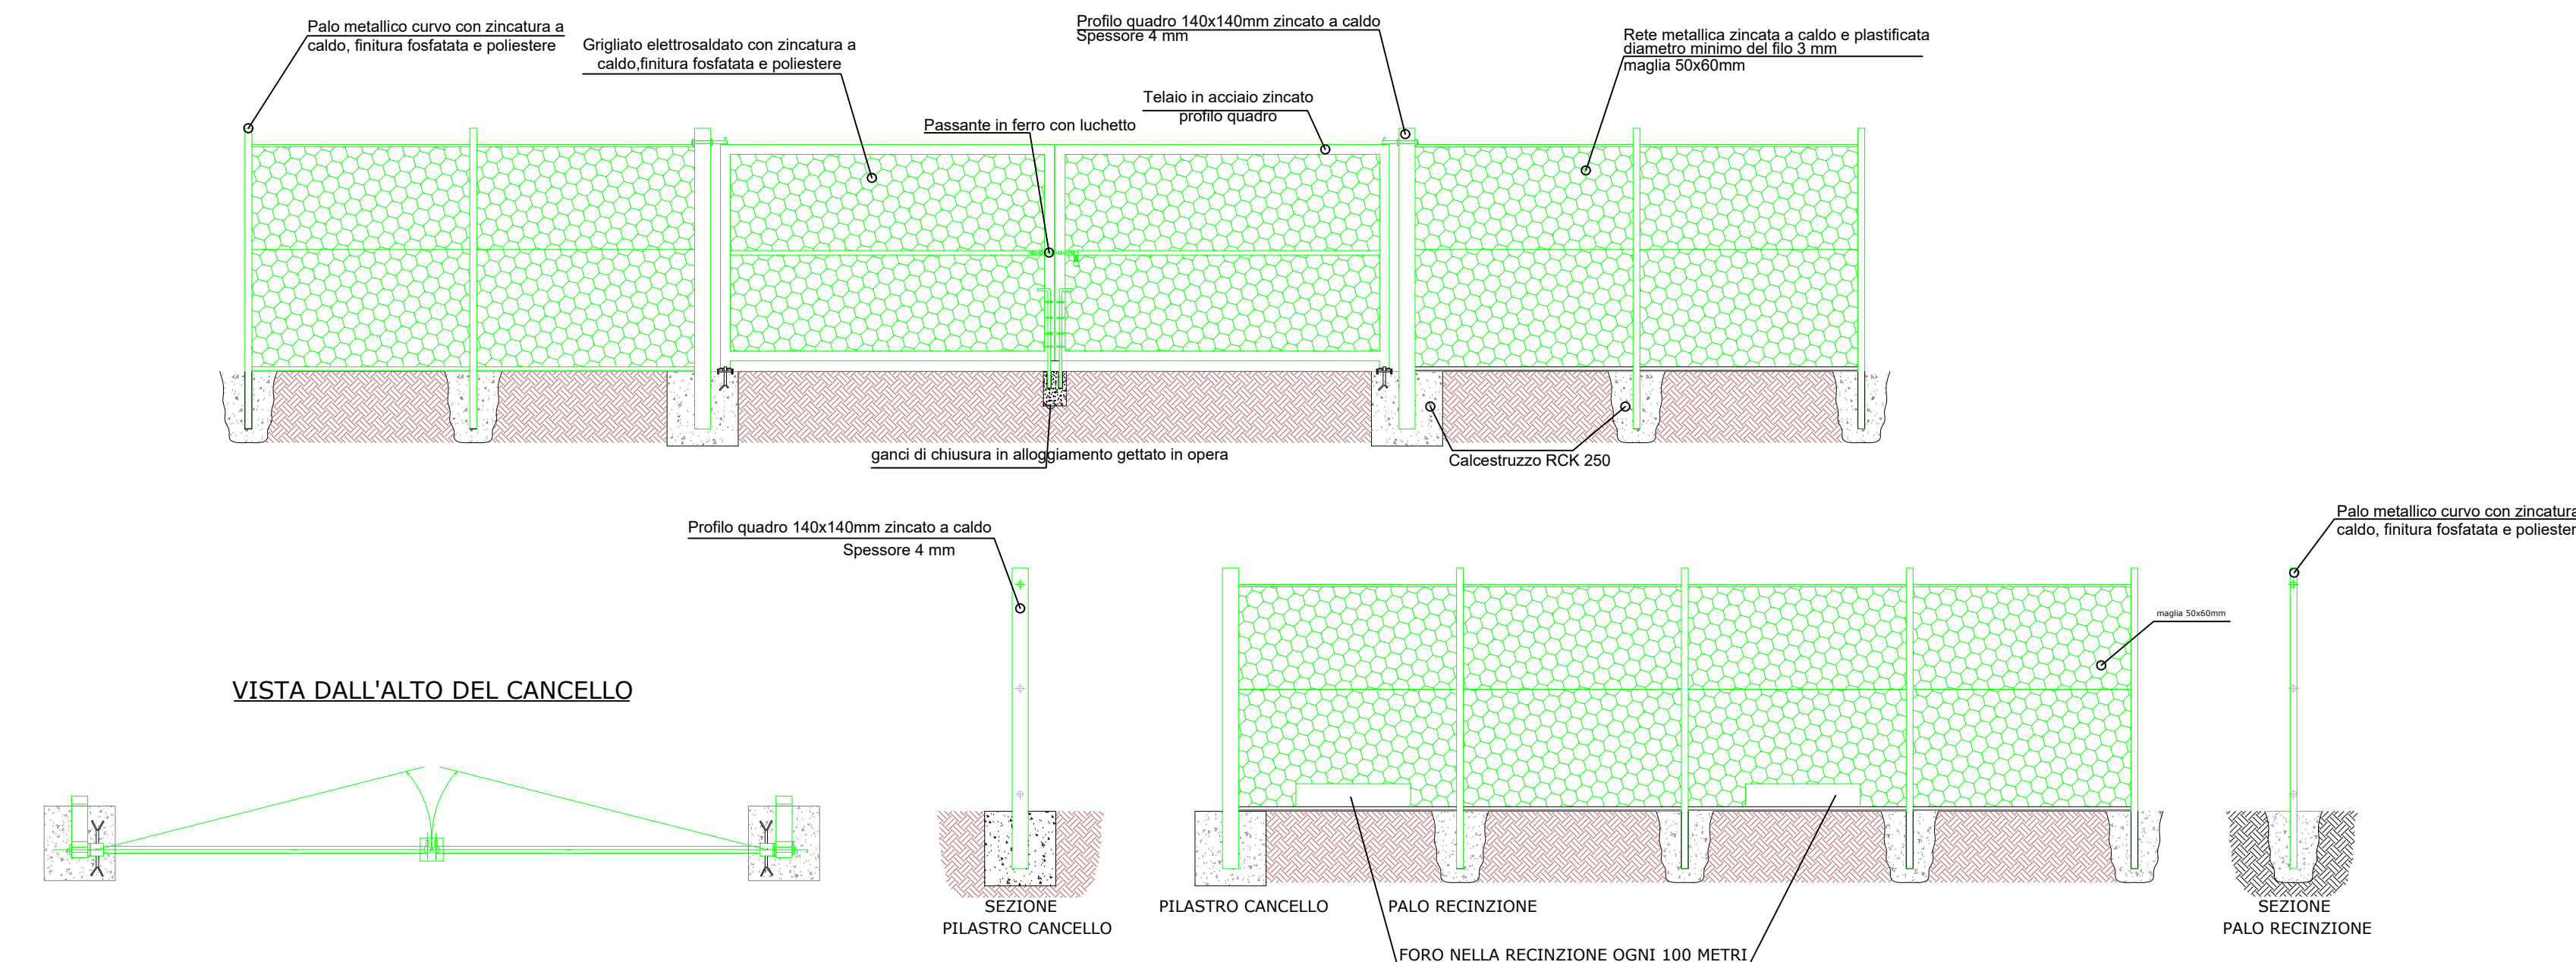

## PARTICOLARE PALO TVCC e ILLUMINAZIONE Scala 1:20

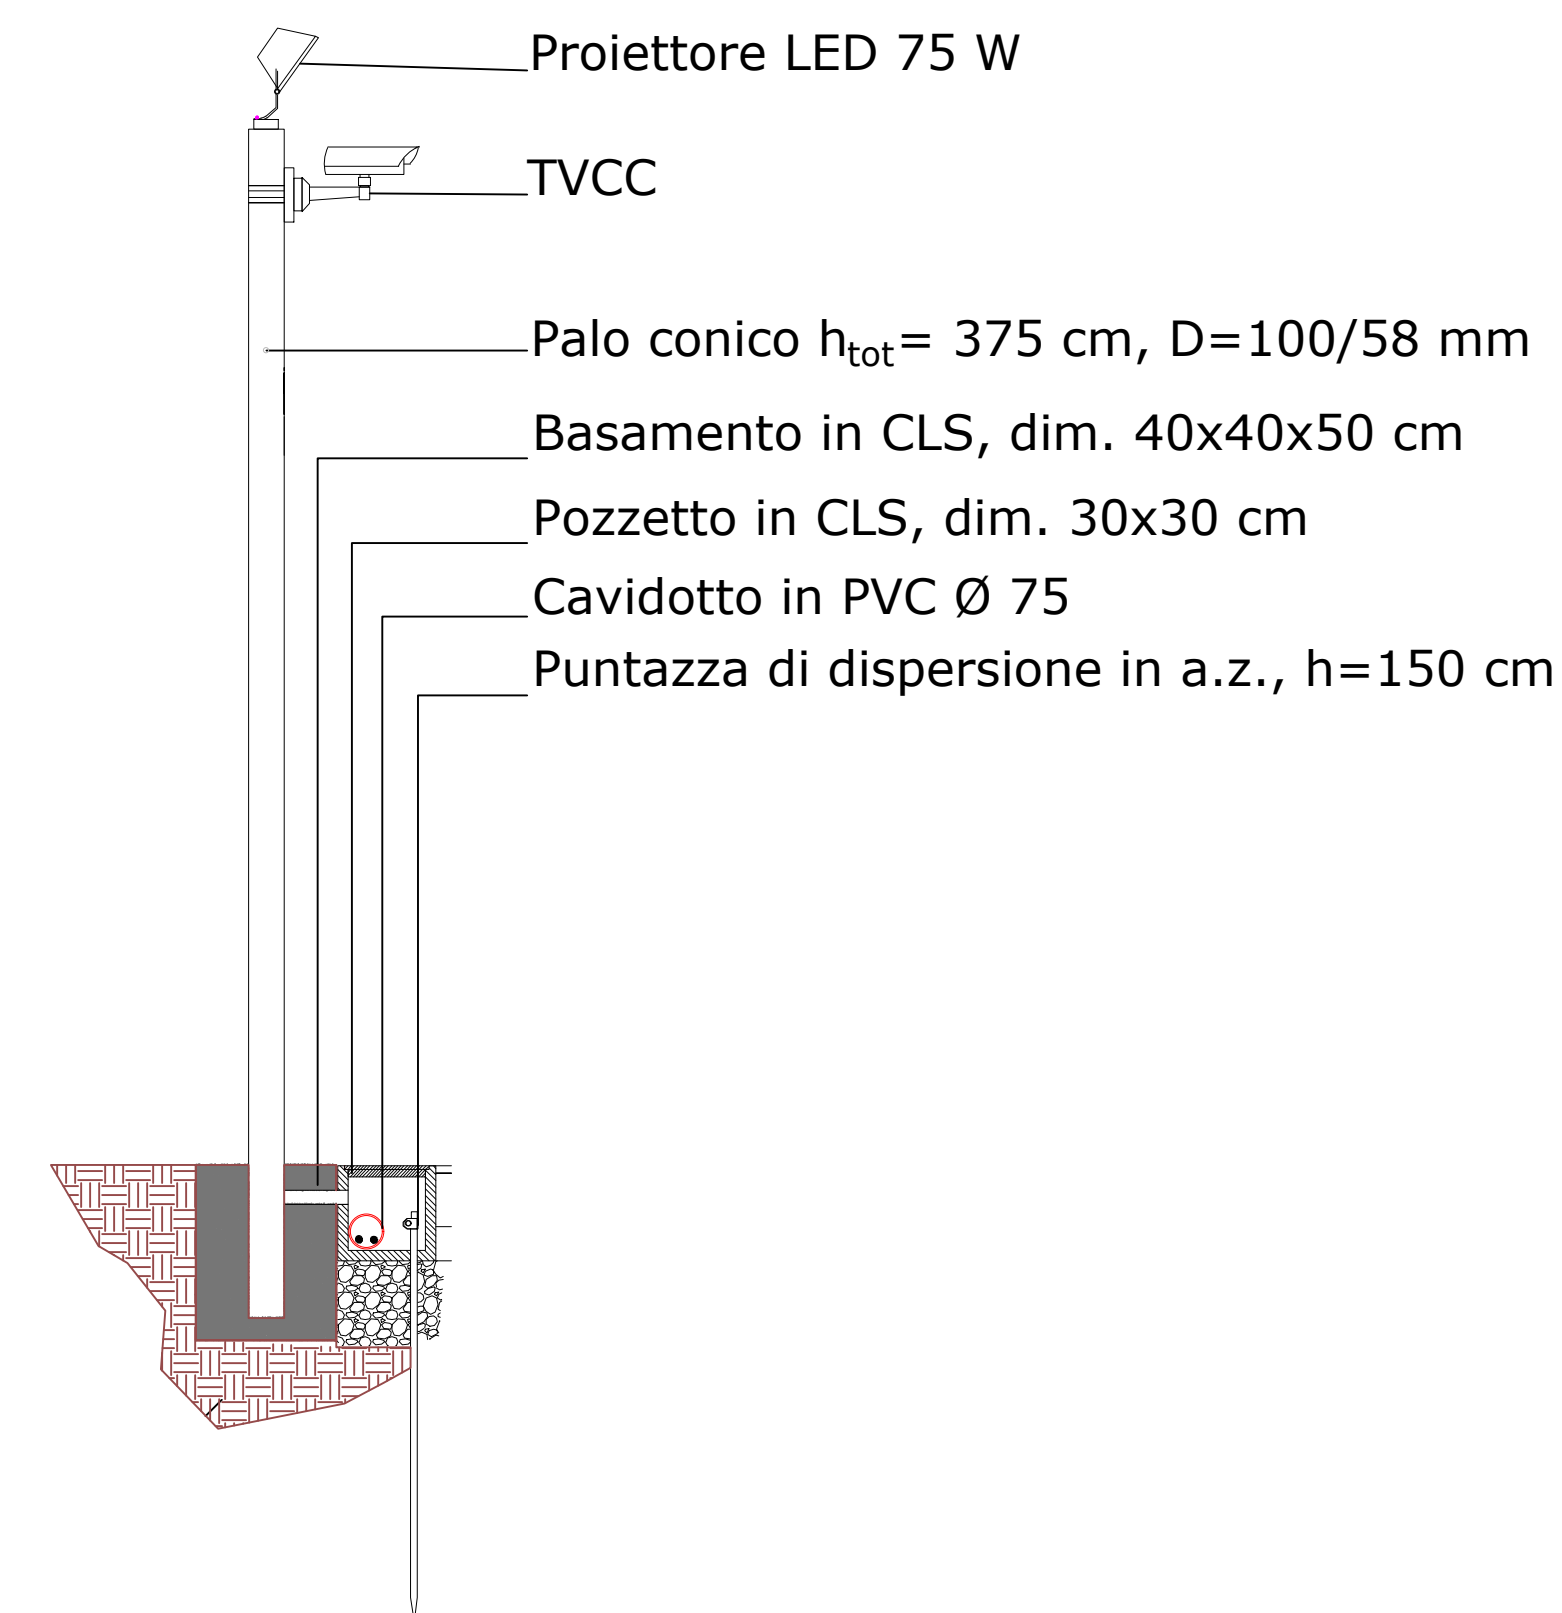

PROPRONTE: **AME ENERGY S.r.l.**  
Via Pietro Cossa, 5 20122 Milano (MI) - ameenenergy@regmail.it - PIVA 12778110969

**REGIONE BASILICATA**  
PROVINCIA DI POTENZA  
**COMUNE DI BANZI**

Titolo del Progetto:  
REALIZZAZIONE DI UN IMPIANTO AGRIVOLTAICO UBICATO NEL COMUNE DI BANZI (PZ) IN LOC. "LA ROCCA" CON POTENZA DI PICCO PARI A 25,1 MWp E OPERE CONNESSE RICADENTI NEI COMUNI DI BANZI (PZ) E PALAZZO SAN GERVASIO (PZ)

Documento: **PROGETTO DEFINITIVO** N° Documento: **BANPV-T020**

ID PROGETTO: 255 DISCIPLINA: PD TIPOLOGIA: D FORMATO: A0

Elaborato: **PARTICOLARI COSTRUTTIVI**

Foglio: 1 di 1 SCALA: Varie Nome file: BANPV-T020.dwg

Progettazione: **IPROJECT S.R.L.** Progettista: Arch. Antonio Manco

Consulenza, Progettazione e Sviluppo Impianti:  
ad Energia Rinnovabile  
Sede Legale: Via Dei Vecchi Palermitani, 5 - 20121 Milano (MI)  
P.IVA 11082730962 PEC: iproject@regmail.it  
Sede Operativa: Via S. Spirito 11 - 86044 Marsella (BN)  
mail: a.manco@iproject.com  
Tel: 338117245

| Rev. | Data Revisione | Descrizione Revisione | Redatto               | Controllato         | Approvato           |
|------|----------------|-----------------------|-----------------------|---------------------|---------------------|
| 0    | 24/11/2023     | Prima emissione       | Ing. Vincenzo Oliveto | Arch. Antonio Manco | Arch. Antonio Manco |