INQUADRAMENTO TERRITORIALE

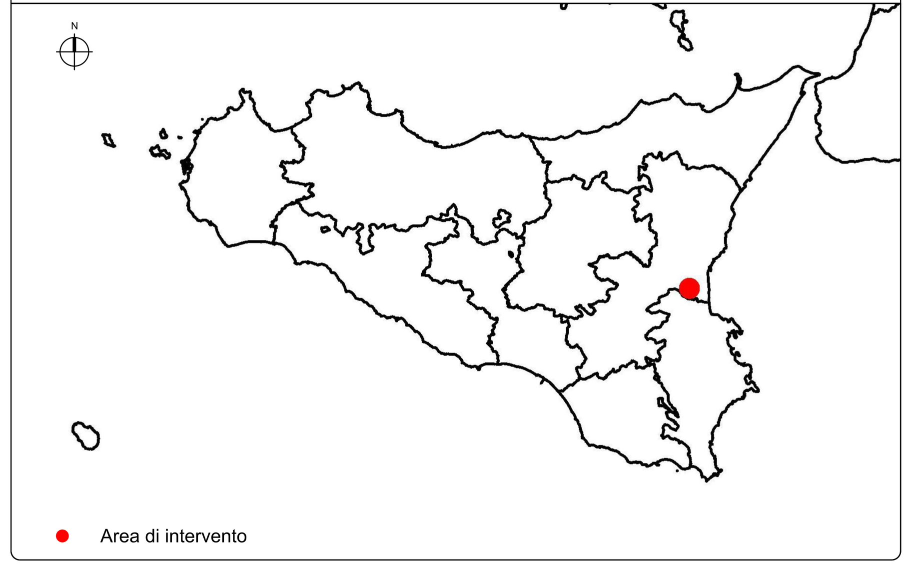

Area di intervento

INQUADRAMENTO SU ORTOFOTO

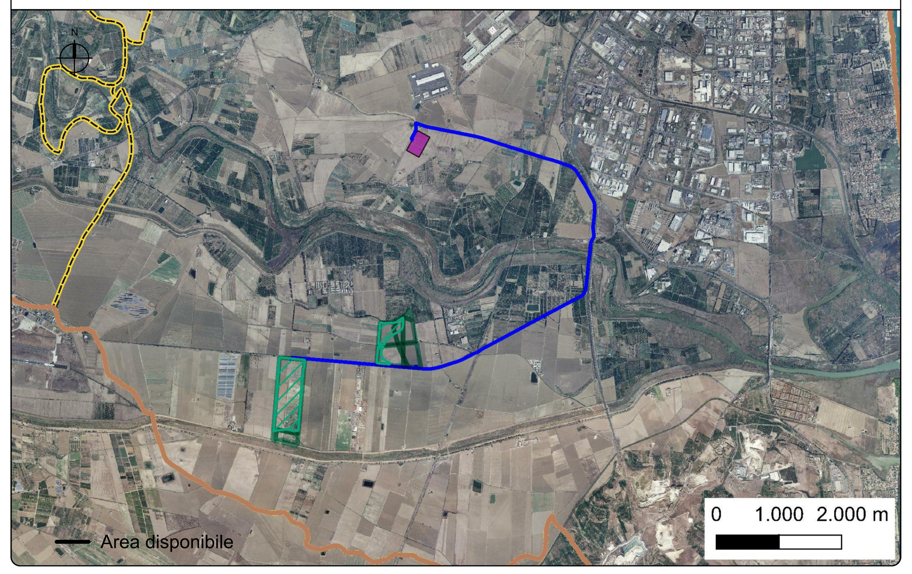

LEGENDA

- Cavidotto
- Pozzetto di ispezione con area di cantiere provvisoria
- Curve di livello Intedistanza 1m
- Arco idrico Fiume Simeto
- Buffer di rispetto 12m Art96, comma f R.D. 523/1904 in pianta
- FXX PXX Identificazione particella
- Delimitazioni particella
- XX Quote SLM
- A–B Indicazione inizio e fine attraversamento

NOTE

Corso d'acqua pubblica di proprietà del demanio della Regione Siciliana (D.P.R. 1503/1970)
Denominazione corso d'acqua: Fiume Simeto
n. d'ordine elenco D.P.R. 1503/1970: 446
n. elenco acque pubbliche provincia: 71
Comune interessato: Catania

Cartografia di base: Catastale, fonte SITR

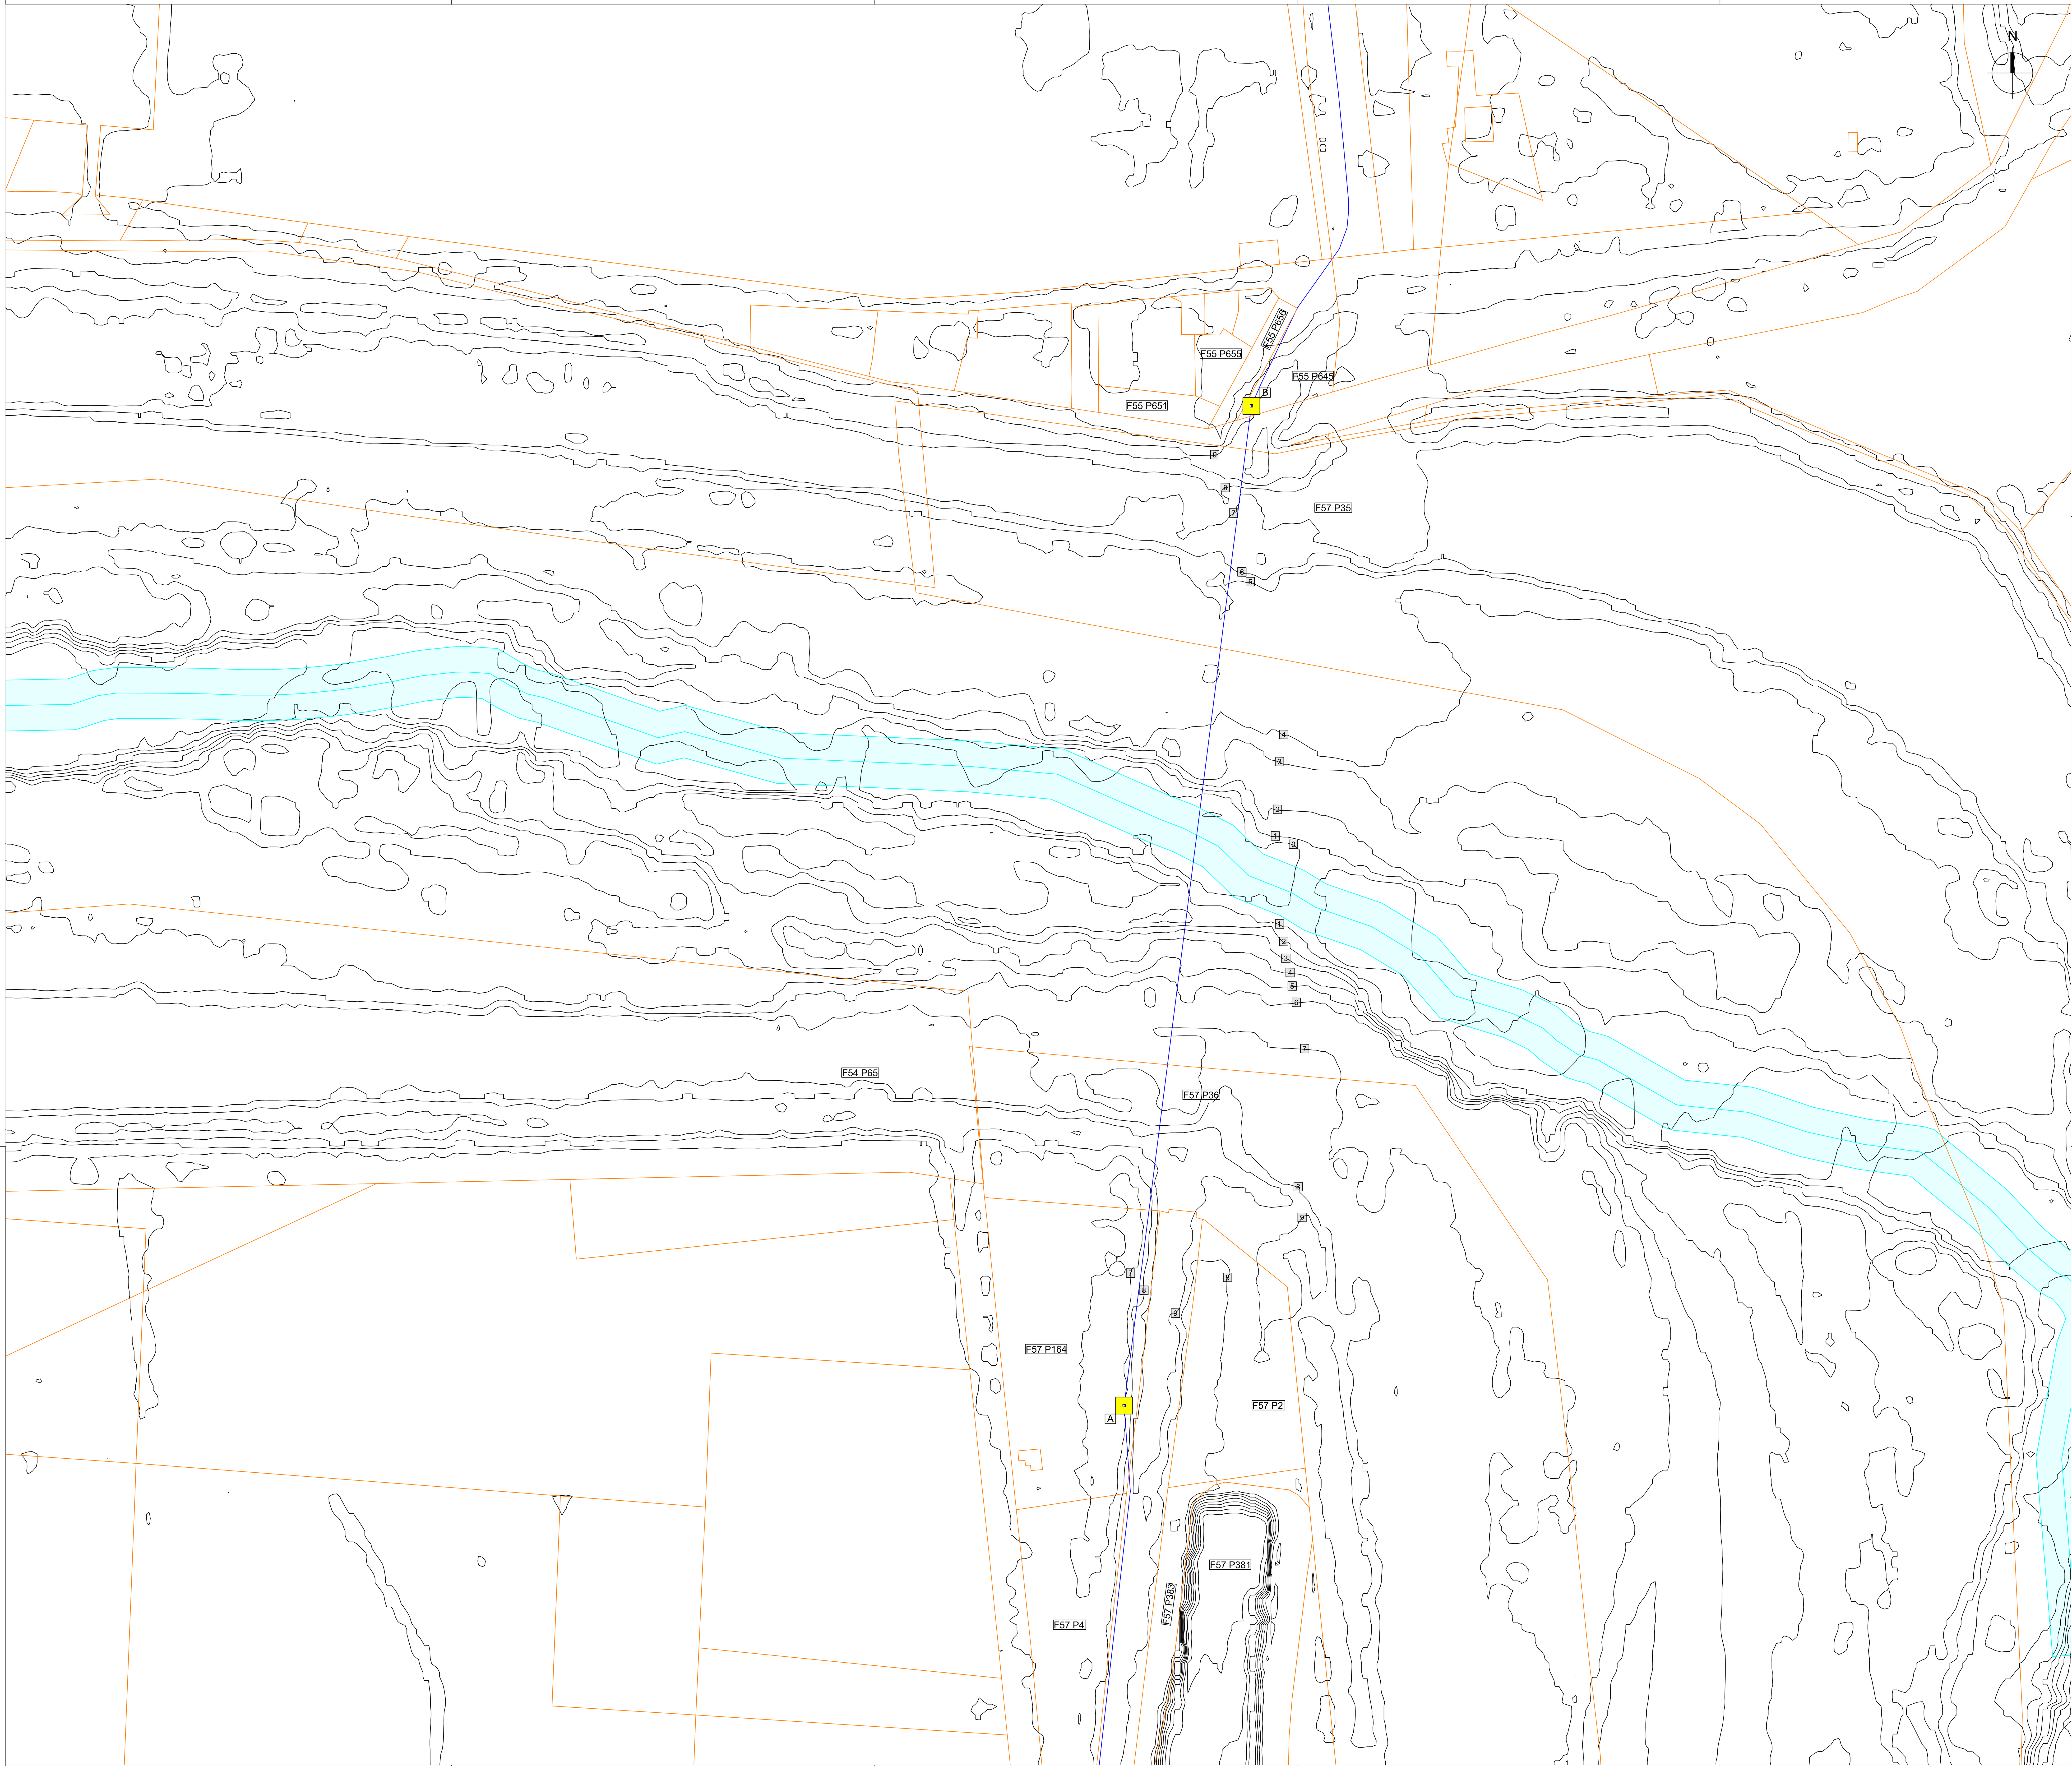

REGIONE SICILIA
PROVINCIA DI CATANIA
COMUNE DI CATANIA

OGGETTO

PROGETTO DI UN IMPIANTO AGRO-FOTOVOLTAICO PER UNA POTENZA NOMINALE DI 45,4 MWp (33 MW IN IMMISSIONE) INTEGRATO DA UN SISTEMA DI ACCUMULO DA 16,5 MW E RELATIVE OPERE DI CONNESSIONE DA REALIZZARSI NEL COMUNE DI CATANIA (CT) IN LOCALITÀ PASSO MARTINO

PROGETTO DEFINITIVO

PROPONENTE

X-ELIO

TITOLO

RILIEVO TOPOGRAFICO AREA DI INTERVENTO ATTRAVERSAMENTO FIUME SIMETO

PROGETTISTA
Dott. Ing. Girolamo Gorgone
Collaboratori
Arch. Irene Romano
Ing. Giuseppina Brucato
Ing. Francesco Lipari
Dott. Haritiana Ratsimba
Dott. Agr. e For. Michele Virzì
Dott. Agr. e For. Martina Affronti

CODICE ELABORATO

XP_T_07_A_D_I_1

SCALA 1:1000

Girolamo
Gorgone
08.05.2024
11:38:10
GMT+01:00

n°.Rev.	DESCRIZIONE REVISIONE	DATA	ELABORATO	VERIFICATO	APPROVATO

Rif. PROGETTO

N.

NOME FILE DI STAMPA

SCALA DI STAMPA DA FILE

COPYRIGHT X-ELIO - TUTTI I DIRITTI SONO RISERVATI A NORMA DI LEGGE