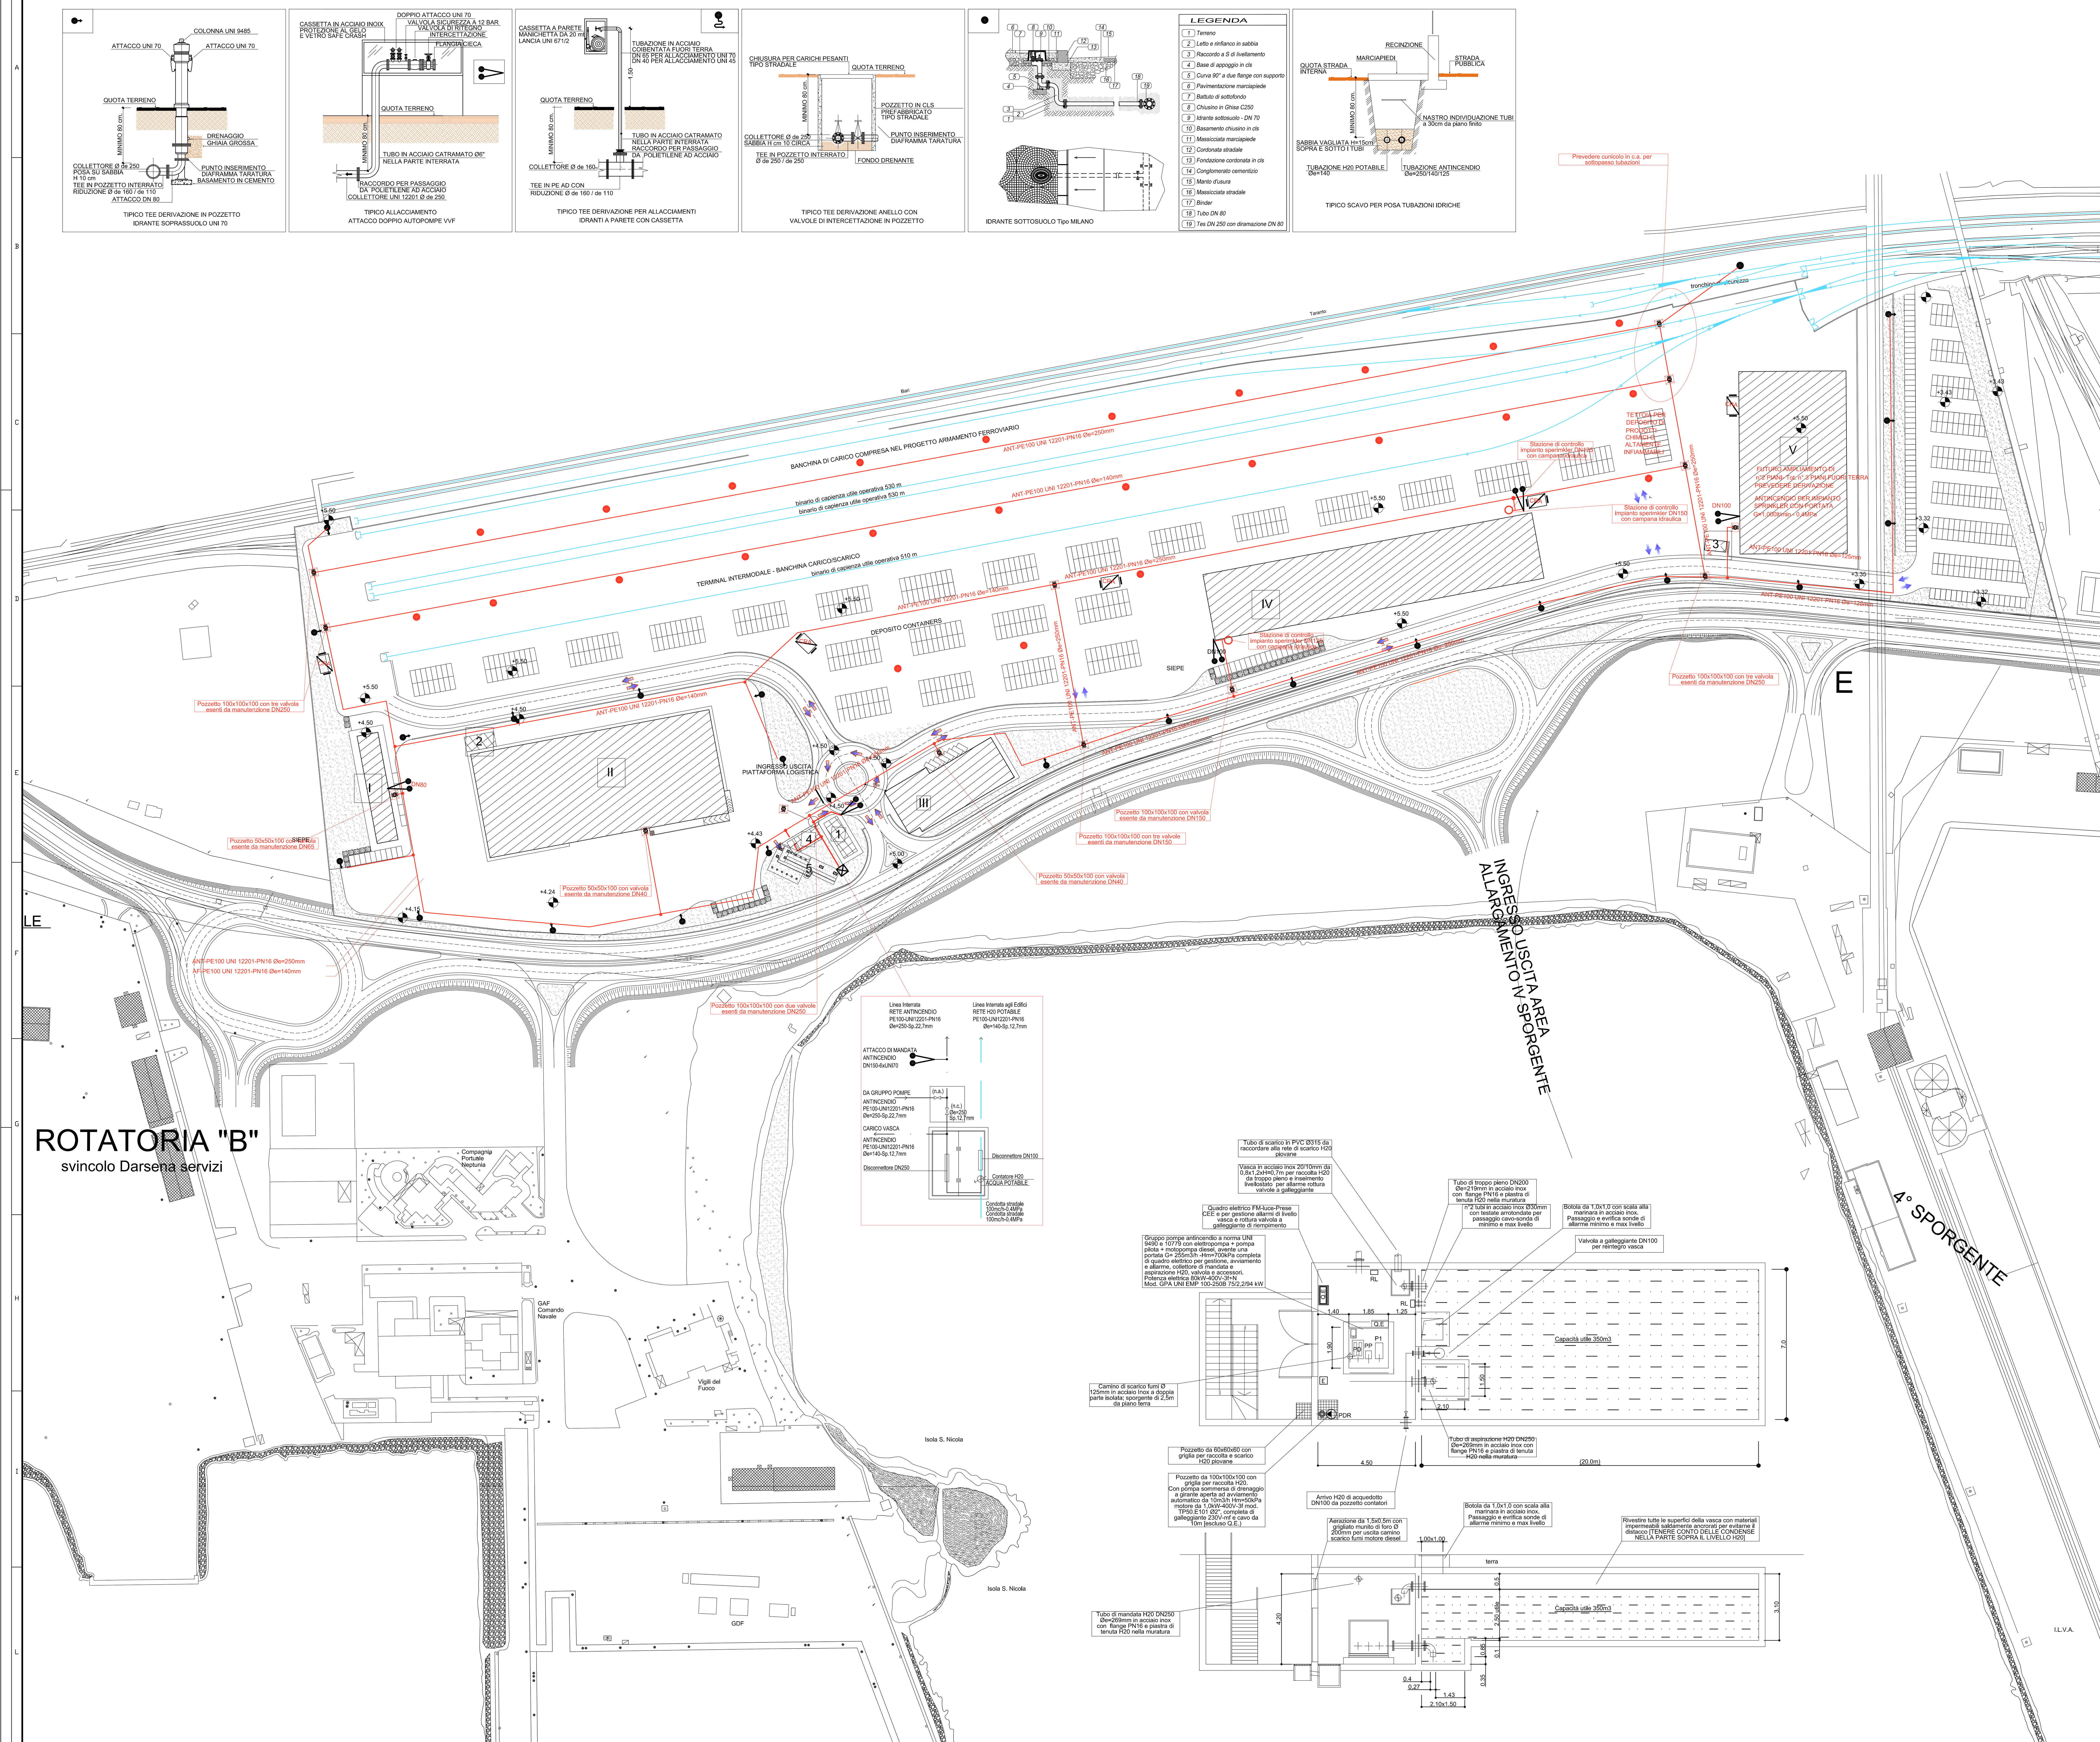

LEGENDA :

- ATTACCO DI MANDATA PER AUTOPOMPA DN150 - n°4 attacchi x UNI70
- IDRANTE SOPRASUOLO ANTIROVESCIAMENTO DN80 n°2 attacchi UNI70 CON CASSETTA UNI45 COMPLETA DI CANNA+LANCIA+RACCORDO Ø1 1-2" /Ø2 1-2" MONTATA SU PALO o PARETE
- IDRANTE SOTTOSUOLO Tipo Milano DN70 CON CHIUSINO IN GHISA
- UNI-45 CASSETTA IDRANTE UNI-45 CON CANNA IN NYLON Ø1-1/2"-L=25m - LANCIA IN OTTONE CON BOCCHELLO Ø14 mm. E LANCIE IN IN OTTONE CON UGELLO Ø16mm PIU' n.2 COLLI DI CIGNO 2xUNI70 CON SARACINESCA
- CRA CARRELLO PORTA MANICHETTE UNI70 e UNI-45 CON CANNE IN NYLON UNI 70 e UNI45 -L=25m E RACCORDI UNI70 x UNI45.
- Antincendio: Linea Antincendio Interrata PE100-UNI12201-PN16; Linea Antincendio a vista Ferro Zincato UNI8863 serie media - con verniciatora RAL3000
- E ESTINTORE PORTATILE A POLVERE da 6 Kg (21A-89BC)

NOTE PER DIMENSINAMENTO IMPIANTO FORNITE DAL PROGETTISTA PRATICA VV.F.

- Classificazione del rischio : area di Livello 3 con deposito intensivo
- Protezione interna Deposito 9 : impianto sprinkler con G=4.165lt/min - pressione all'anello 0,4MPa
- Protezione esterna : n°4 idranti UNI70 con 300lt/min cad. - pressione all'idrante 0,4MPa
- Durata min. del servizio : 90 minuti
- Capacità riserva idrica : 350 mc con rincalzo da acquedotto di 100mc/h minimo
- Portata acqua minima : 5.365 lt/min = 321,9mc/h
- Gruppo pompe UNI 9490-UNI10779 con elettropompa + pompa pilota + pompa con motore diesel

Pressione minima necessaria : 0,55 MPa

LOCALI TECNICI

1. CABINA M.T. N° 1 Sup=0.0mq-H=0,0m fuori terra
2. CABINA M.T. N° 2 Sup=0.0mq-H=0,0m fuori terra
3. CABINA M.T. N° 3 Sup=0.0mq-H=0,0m fuori terra
4. RISERVA IDRICA da 280m3 utili E MOTOPOMPE ANTINCENDIO Sup=0.0mq-H=0,0m f.t.
5. DEPURATORE Sup=0.0mq-H=0,0m fuori terra

EDIFICI

I. PALAZZINA UFFICI (n.3 PIANI FUORI TERRA) Sup=503mq-H=6,1m fuori terra
II. MAGAZZINO FRIGORIFERO Sup=5.537mq-H=13,2m fuori terra
III. SALA CONTROLLO e CASA CUSTODE Sup=610mq-BAR/RISTORO e SERVIZI Sup=660mq H=3,8m fuori terra
IV. DEPOSITO A TEMPERATURA AMBIENTE Sup=4.777mq-H=15,7m fuori terra
V. AUTORIMESSA COPERTA PARCHEGGIO AUTO Sup=4.250mq-H=5,86m fuori terra

NOTE PER LA POSA DELLE TUBAZIONI

- POSARE LE TUBAZIONI CON ESTRADOSSO a 0,8m DA PIANO FINITO, SOPRA E SOTTO LE TUBAZIONI PREVEDERE UNO STRATO DI 15cm DI SABBIA FINE VAGLIATA DA BAGNARE E COMPATTARE DOPO IL COLLAUDO IN PRESSIONE, POSARE IL NASTRO DI INDIVIDUAZIONE a 30cm DA PIANO FINITO.
- NELL'ATTRAVERSAMENTO DI STRADE CON TRANSITO DI MEZZI PESANTI VALUTARE LA NECESSITA' DI PREVEDERE UNA ADEGUATA PROZIONE CONTRO LO SCHIACCIAMENTO.
- LUNGO IL CONFINE LATO STRADA MANTENERE LE TUBAZIONI SOTTO IL MARCIAPIEDI PER LIMITARE I RISCHI DI SOVRACCARICO.
- NELL'ATTRAVERSAMENTO DI BINARI PREVEDERE UN CUNICOLO ADEGUATO PER LA PROTEZIONE DA VIBRAZIONI e/o SCHIACCIAMENTI.

Scala 1:1.000

AUTORITA' PORTUALE DI TARANTO
Legge obiettivo delibera CIPE 74/03
(Responsabile del procedimento Ing. Domenico Daraio)

revisione	data	descrizione revisione	disegnato	verificato	approvato
01	29-09-2006	Prima emissione	L.Fiorito	A.Panizza	G.Geddo
00	31-05-2006	Emissione in bozza	L.Fiorito	A.Panizza	G.Geddo

SOCIETA' DI PROGETTO: TARANTO LOGISTICA S.p.A.

AUTORITA' PORTUALE TARANTO

Progettista: SINA

PIASTRA PORTUALE DI TARANTO

Consulenti Progettisti: PROFERT S.R.L. INGEGNERIA E SISTEMI; progetti e ambiente — Il Direttore Tecnico (Dott. Ing. Andrea PANIZZA)

Disegno n° 123-700 E 1 U S T I 1 0 9

Titolo: PROGETTO DEFINITIVO PIATTAFORMA LOGISTICA PLANIMETRIA GENERALE RETE IDRICA ANTINCENDIO E PARTICOLARI

Nome File	tipo doc.	derivato da	formato	scala	foglio	di
E1USTI109_REV_01.DWG	PPL		A0	1:1.000		1

SINA SpA Milano 123 700 D 0 - 0 00 00 00 00 - 0 0