



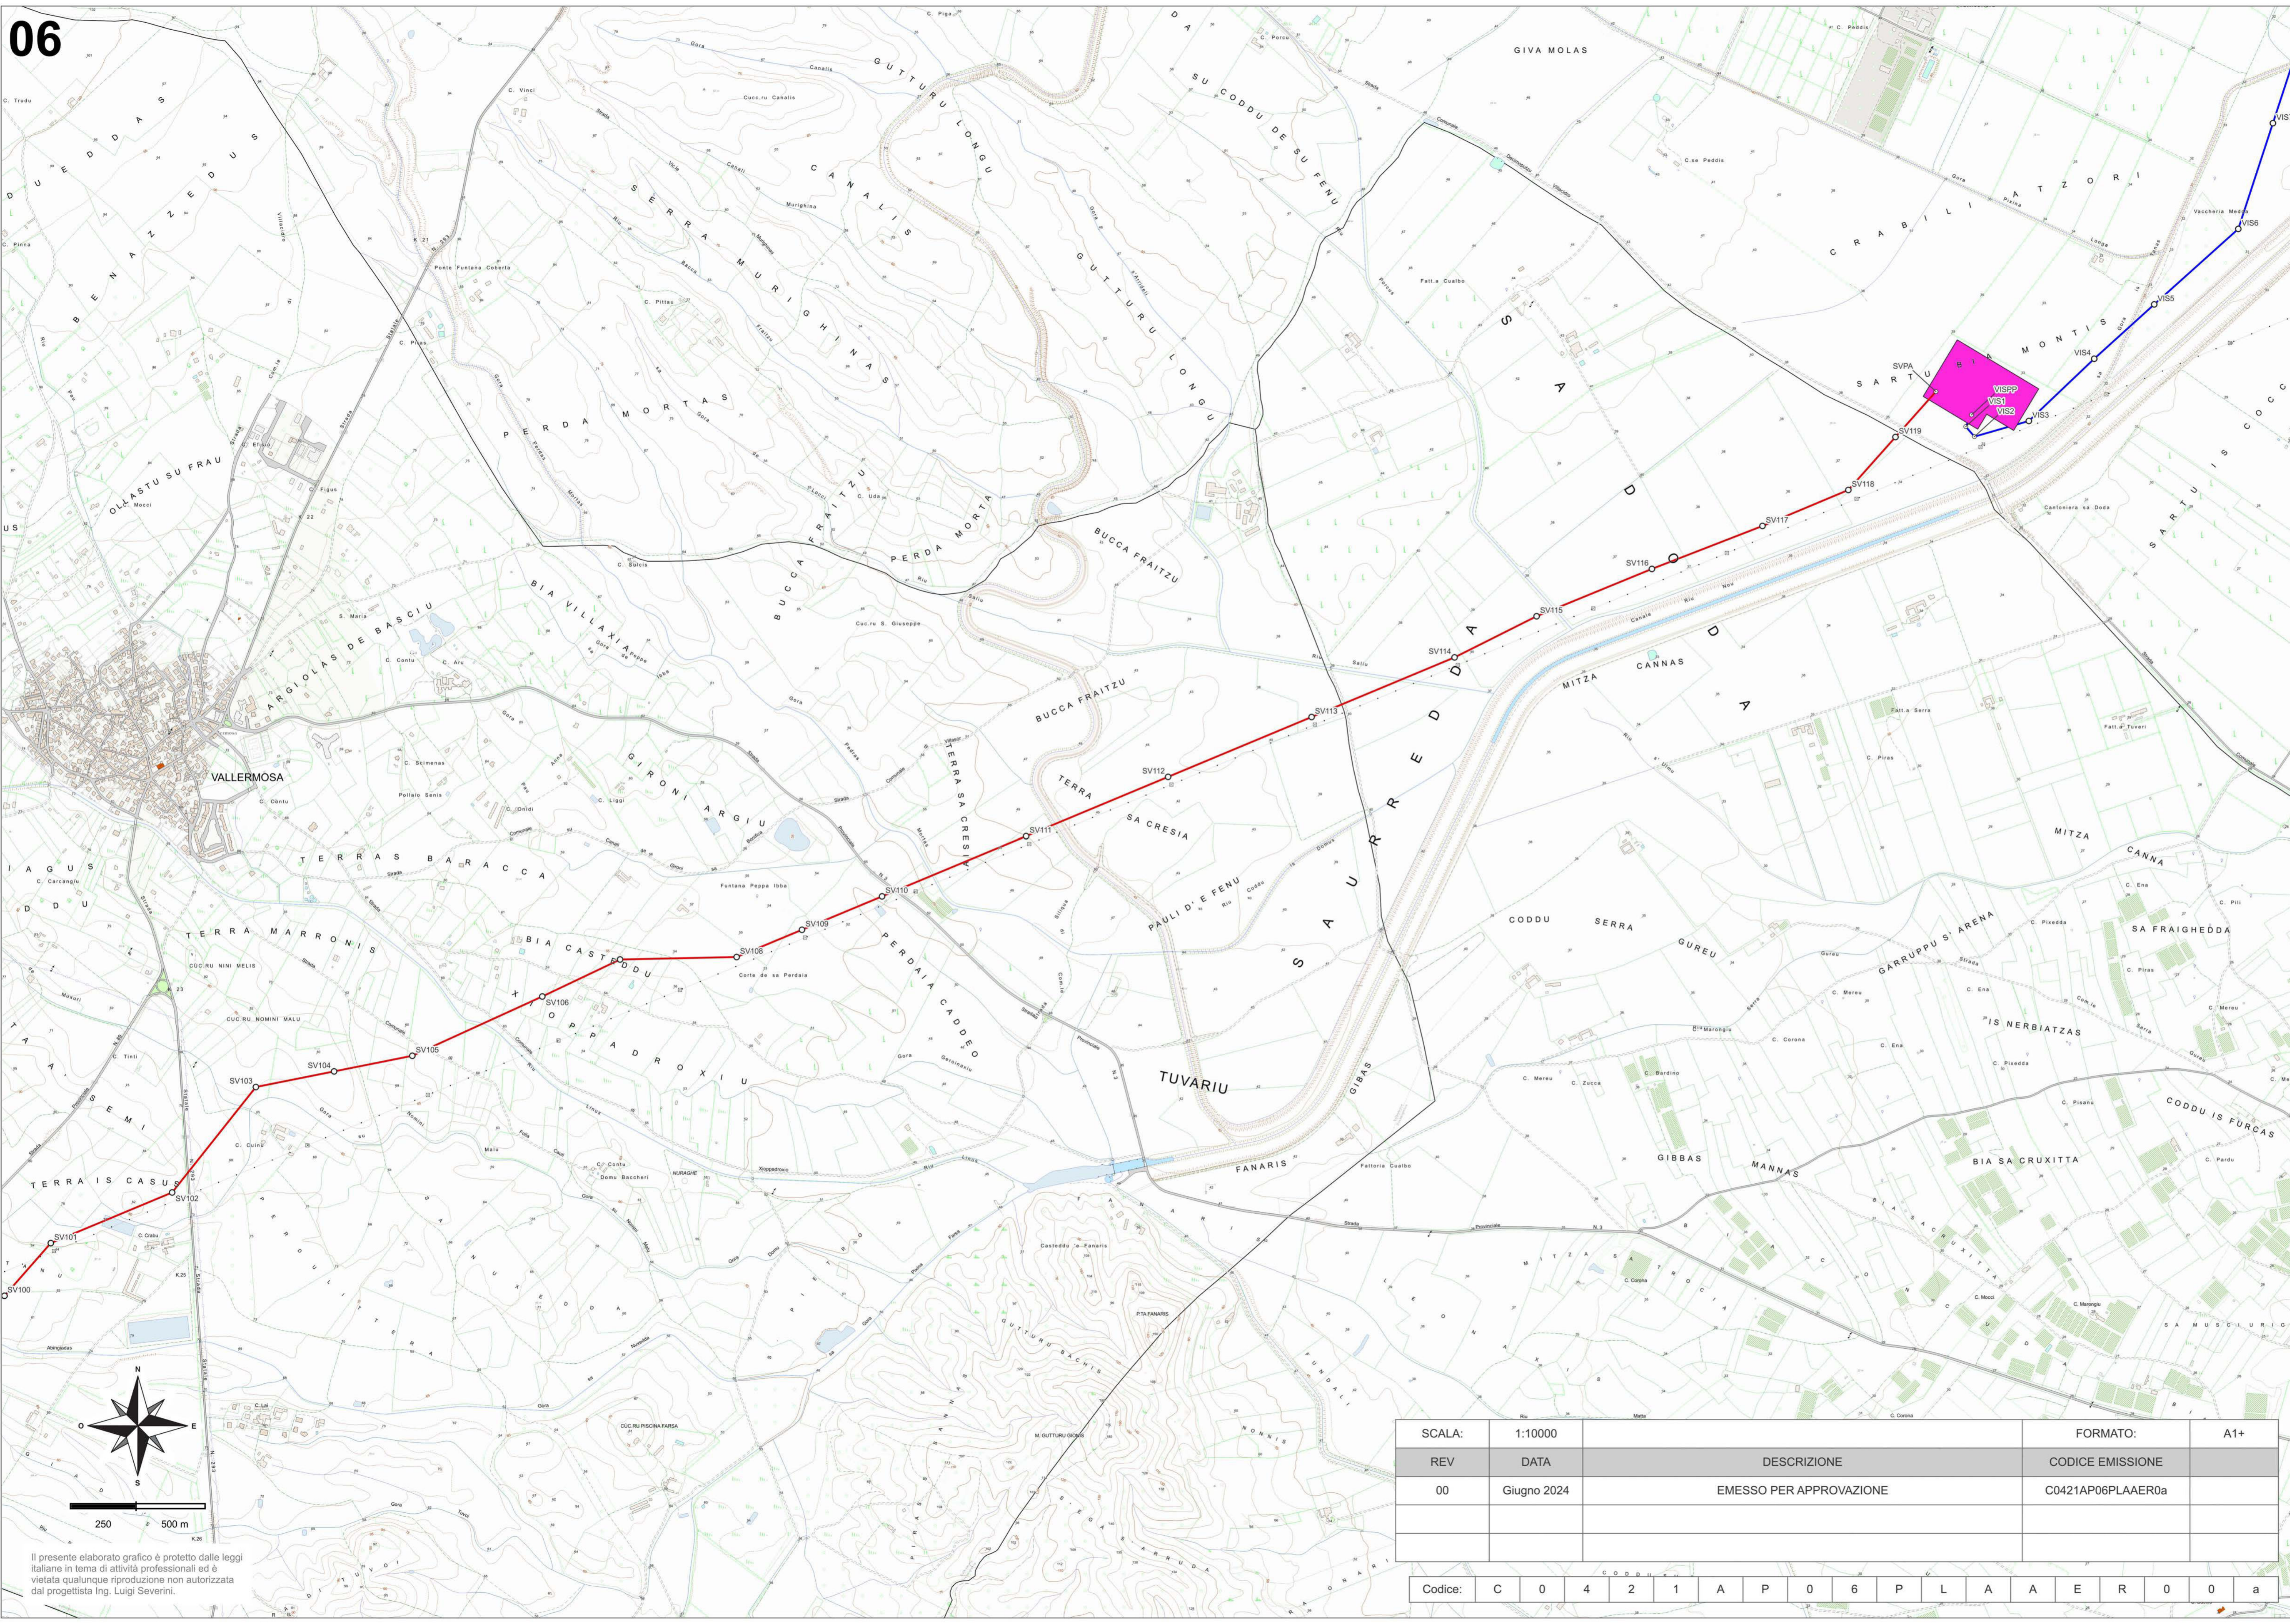


Il presente elaborato grafico è protetto dalle leggi italiane in tema di attività professionali ed è vietata qualunque riproduzione non autorizzata dal progettista Ing. Luigi Severini.

SCALA:	1:10000	FORMATO:	A1+
REV	DATA	DESCRIZIONE	CODICE EMISSIONE
00	Giugno 2024	EMESSO PER APPROVAZIONE	C0421AP06PLAAER0a

Codice: C 0 4 2 1 A P 0 6 P L A A E R 0 0 a

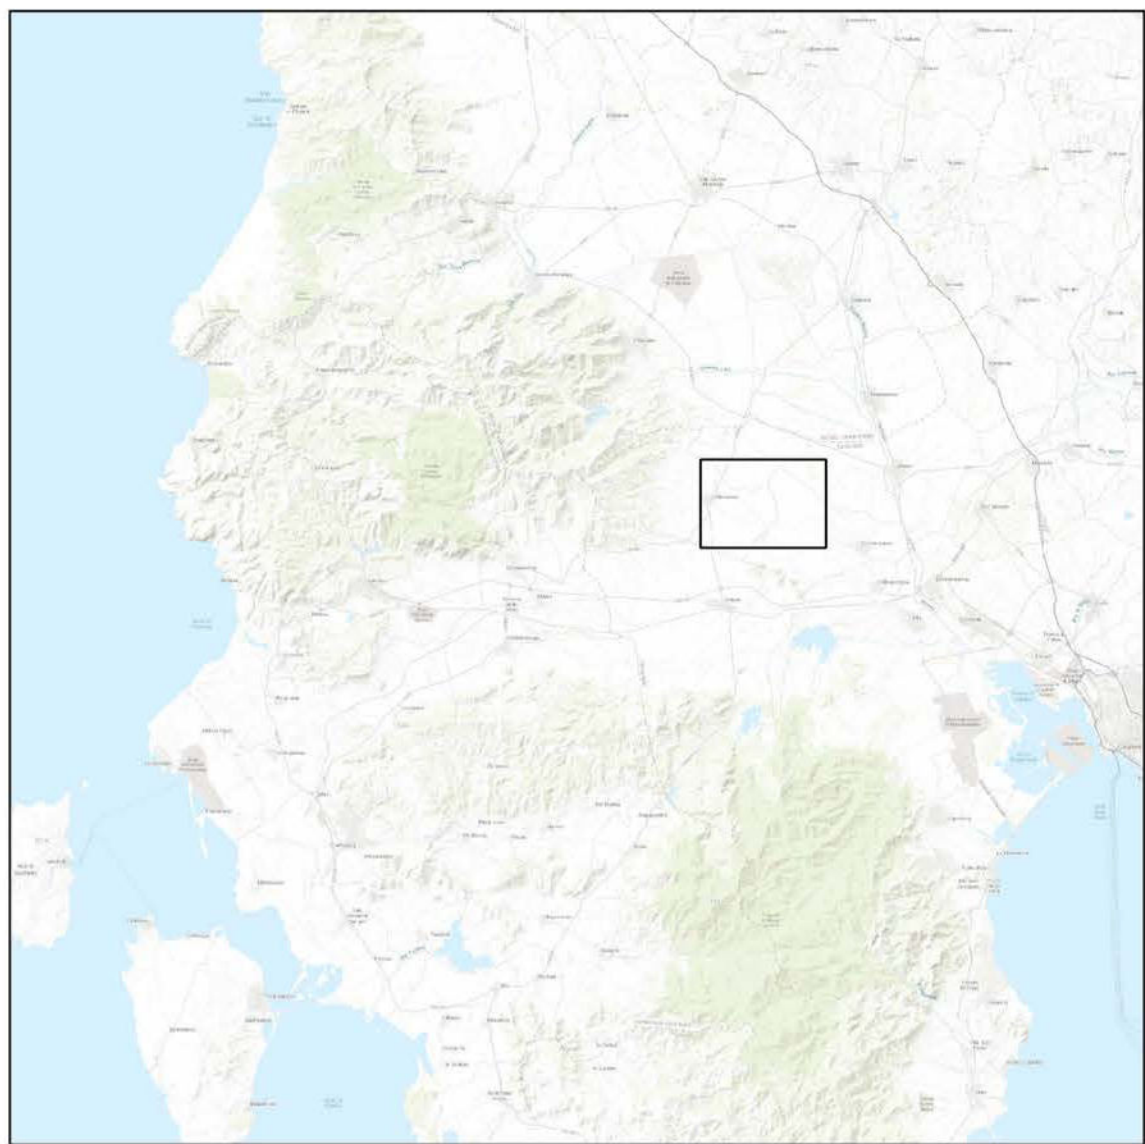

- LEGENDA
- Opere in Progetto
- Punti Tralicci 380kV
 - Elettocondotto Aereo 380kV ST
 - Stazione di Smitamento "Villazor 380"
 - Elettocondotto Aereo 380kV DT

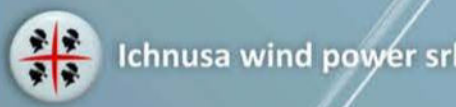

Progetto Definitivo

PARCO EOLICO FLOTTANTE
NEL MARE DI SARDEGNA
SUD OCCIDENTALE



Ministero dell'Ambiente
e della Sicurezza Energetica

Ministero della Cultura

Ministero delle Infrastrutture
e dei Trasporti

Procedura di Valutazione di Impatto Ambientale
ex D.lgs. 152/2006

Domanda di Autorizzazione Unica
ex D.lgs. 387/ 2003

Domanda di Concessione Demaniale Marittima
ex R.D. 327/1942

Ubicazione Opere a Terra su Stralcio
Carta Tecnica Regionale - 06

Progetto
Dott. Ing. Luigi Severini
Ord. Ing. Prov. TA n.776

Elaborazioni
ILStudio.
Engineering & Consulting **Studio**

06PLAAER
C0421AP06PLAAER0a

