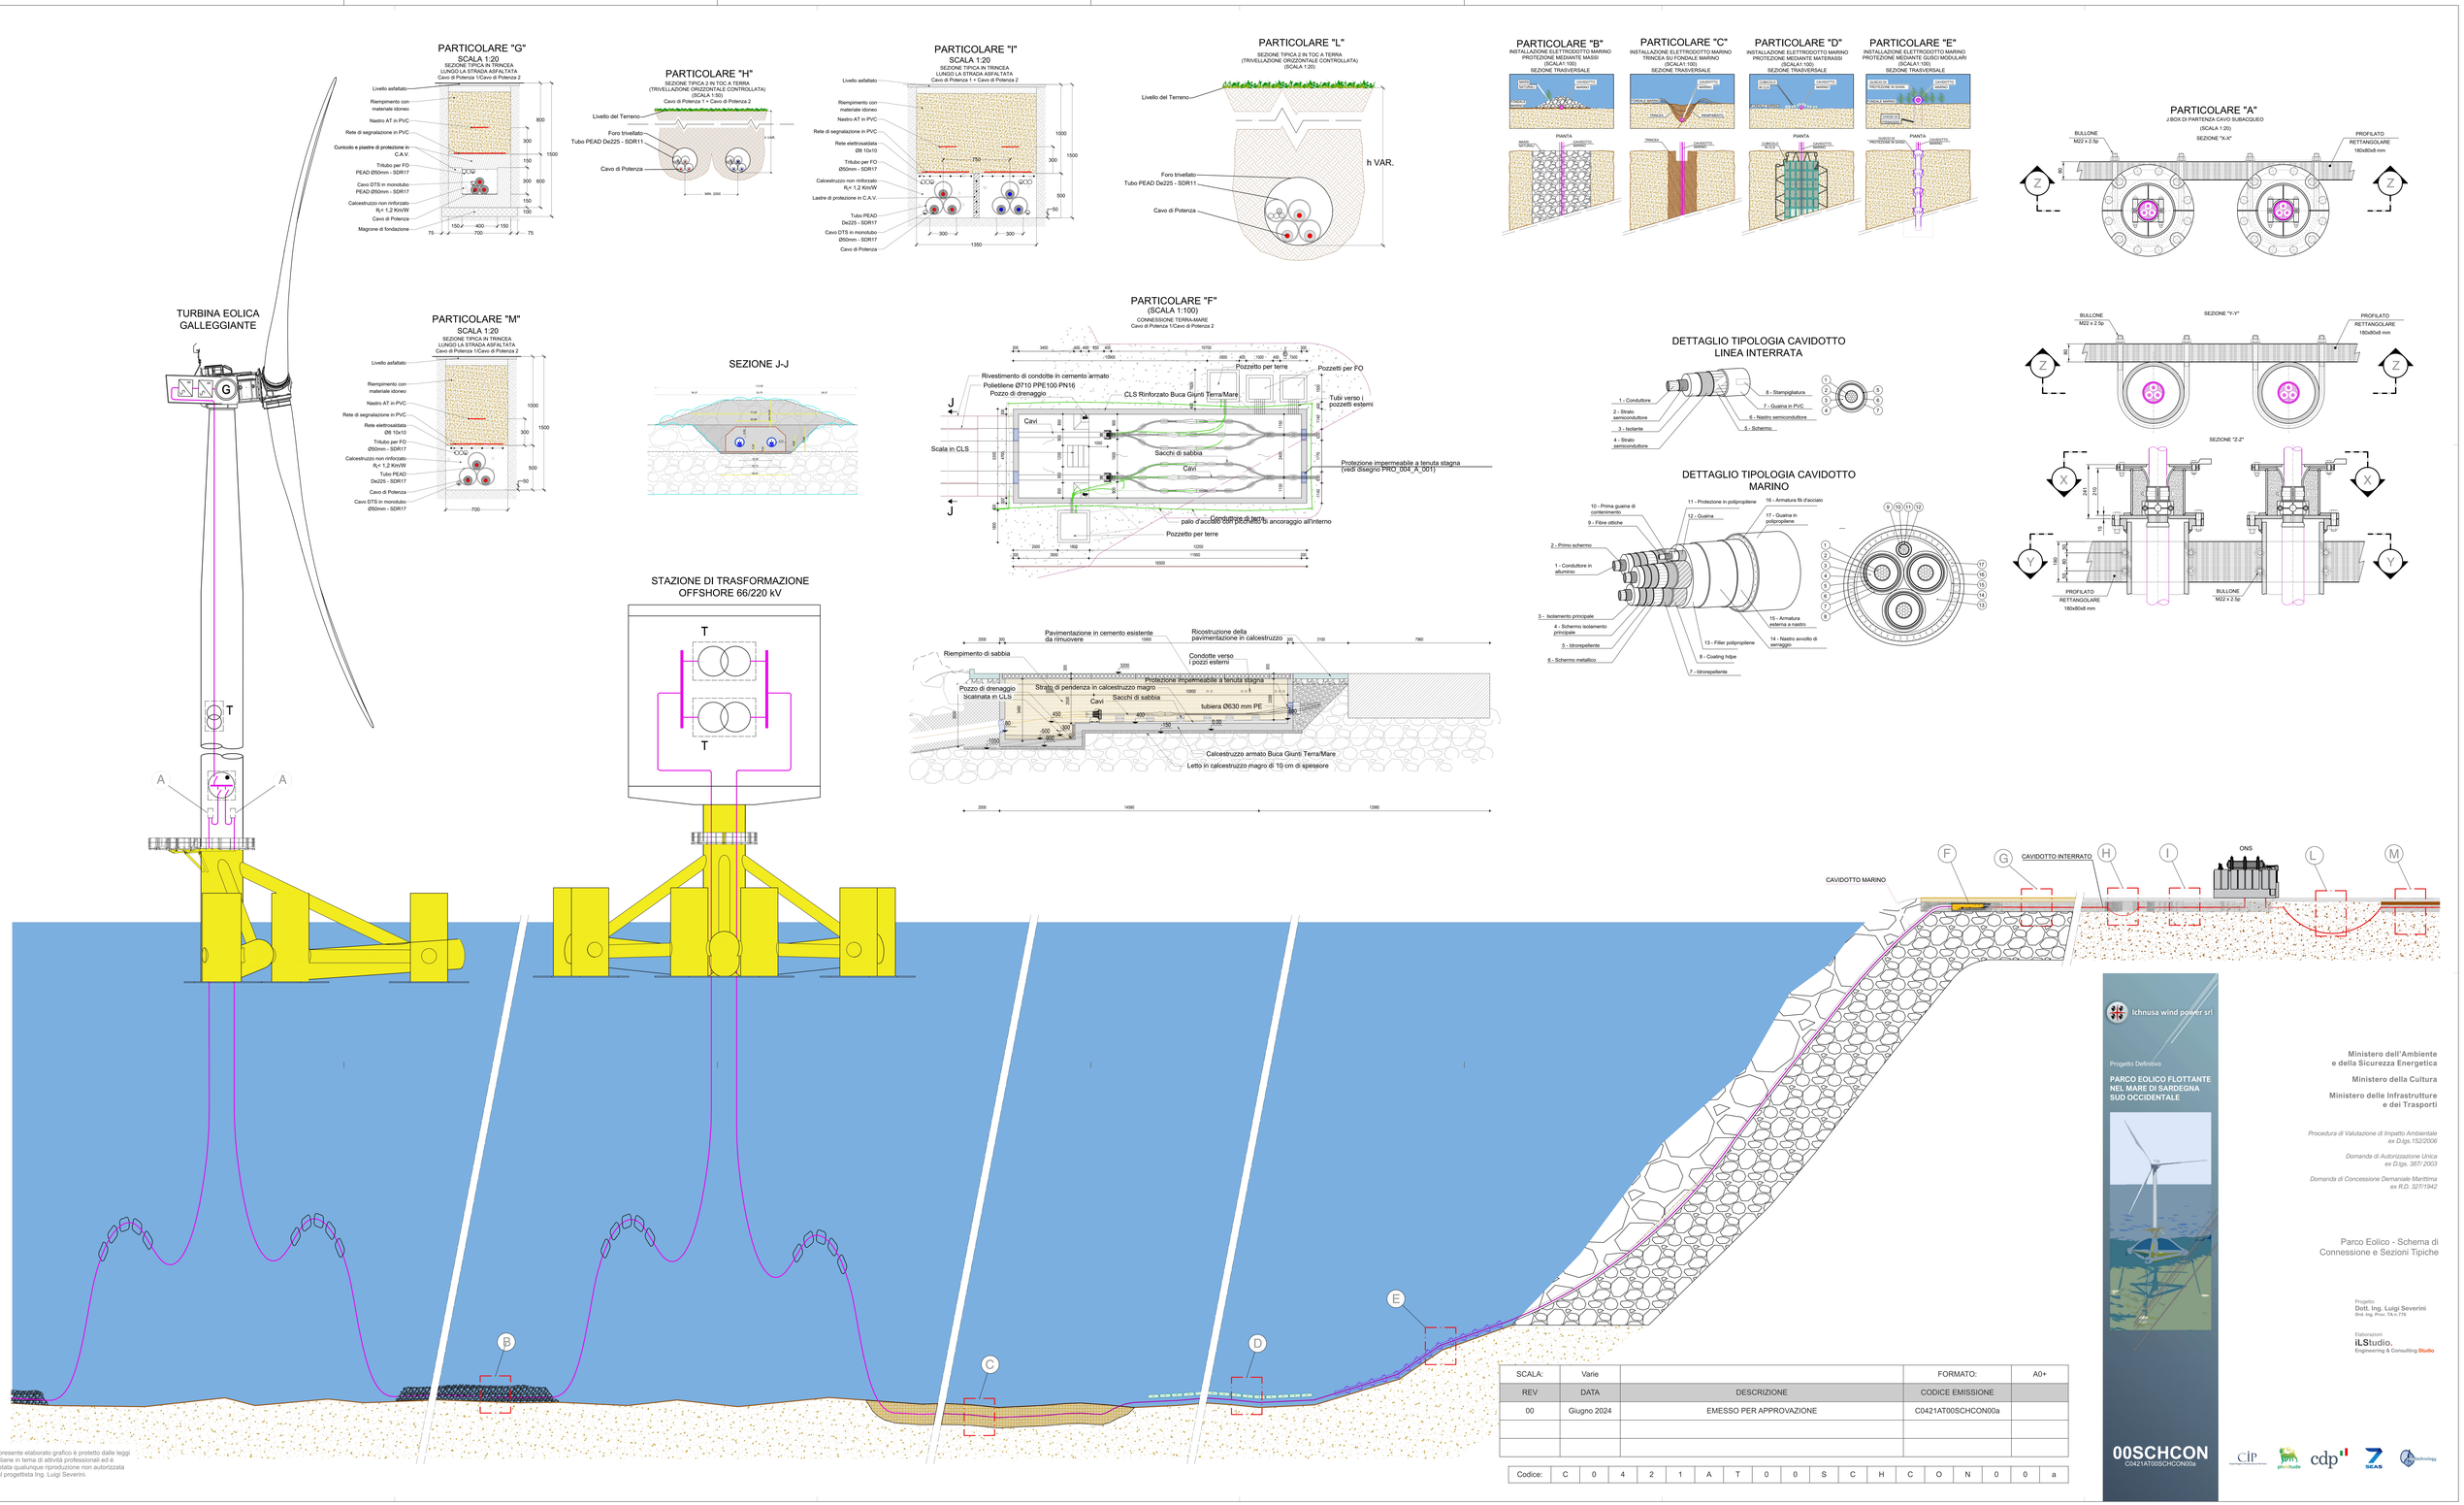

SCALA:	Varie		FORMATO:	A0+
REV	DATA	DESCRIZIONE	CODICE EMISSIONE	
00	Giugno 2024	EMESSO PER APPROVAZIONE	C0421AT00SCHCON00a	

Codice:	C	0	4	2	1	A	T	0	0	S	C	H	C	O	N	0	0	a

Ichnusa wind power srl

Progetto Definitivo

PARCO EOLICO FLOTTANTE NEL MARE DI SARDEGNA SUD OCCIDENTALE

Ministero dell'Ambiente e della Sicurezza Energetica

Ministero della Cultura

Ministero delle Infrastrutture e dei Trasporti

Procedura di Valutazione di Impatto Ambientale ex D.lgs.152/2006

Domanda di Autorizzazione Unica ex D.lgs. 387/ 2003

Domanda di Concessione Demaniale Marittima ex R.D. 327/1942

Parco Eolico - Schema di Connessione e Sezioni Tipiche

Progetto:
Dott. Ing. Luigi Severini
Ord. Ing. Prov. TA n.778

Elaborazioni:
iLStudio.
Engineering & Consulting Studio

00SCHCON
C0421AT00SCHCON00a

Il presente elaborato grafico è protetto dalle leggi italiane in tema di attività professionali ed è vietata qualunque riproduzione non autorizzata dal progettista Ing. Luigi Severini.