

- LEGENDA**
- Operi in Progetto
 - Elettrodotto interrato 380kV
 - Stazione di Trasmissione Cavo-Aereo
 - Elettrodotto Aereo 380kV
 - Punti Tpkco 380kV



 Progetto Definitivo
PARCO EOLICO FLOTTANTE NEL MARE DI SARDEGNA SUD OCCIDENTALE



01IDRCAT
 C0421VT01IDRCAT00a




Ministero dell' Ambiente
 e della Sicurezza Energetica
 Ministero della Cultura
 Ministero delle Infrastrutture
 e dei Trasporti

Procedura di Valutazione di Impatto Ambientale
 ex D.lgs. 152/2006
 Domanda di Autorizzazione Unica
 ex D.lgs. 387/2003
 Domanda di Concessione Demaniale Marittima
 ex R.D. 327/1942

Ubicazione Opere a Terra con
 Perimetrazione Corpi Idrici su Stralcio
 Planimetria Catastale - 01

Progetto
 Dott. Ing. Luigi Severini
 Ord. Ing. Prov. 14.1/18

Elaborazione
iLStudio
 Engineering & Consulting Studio

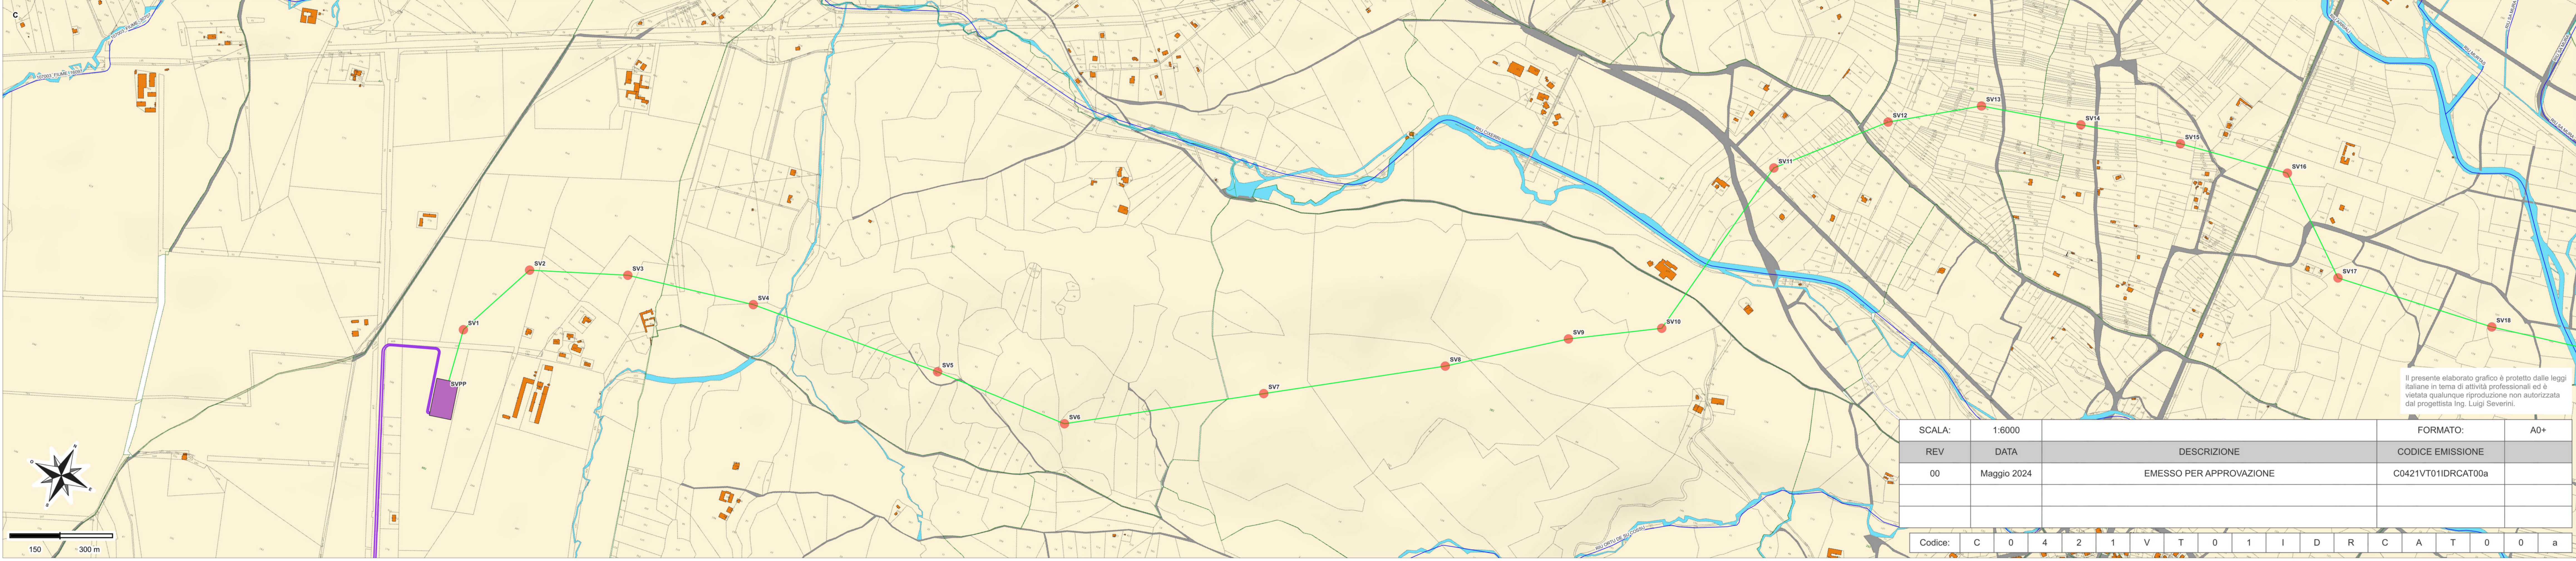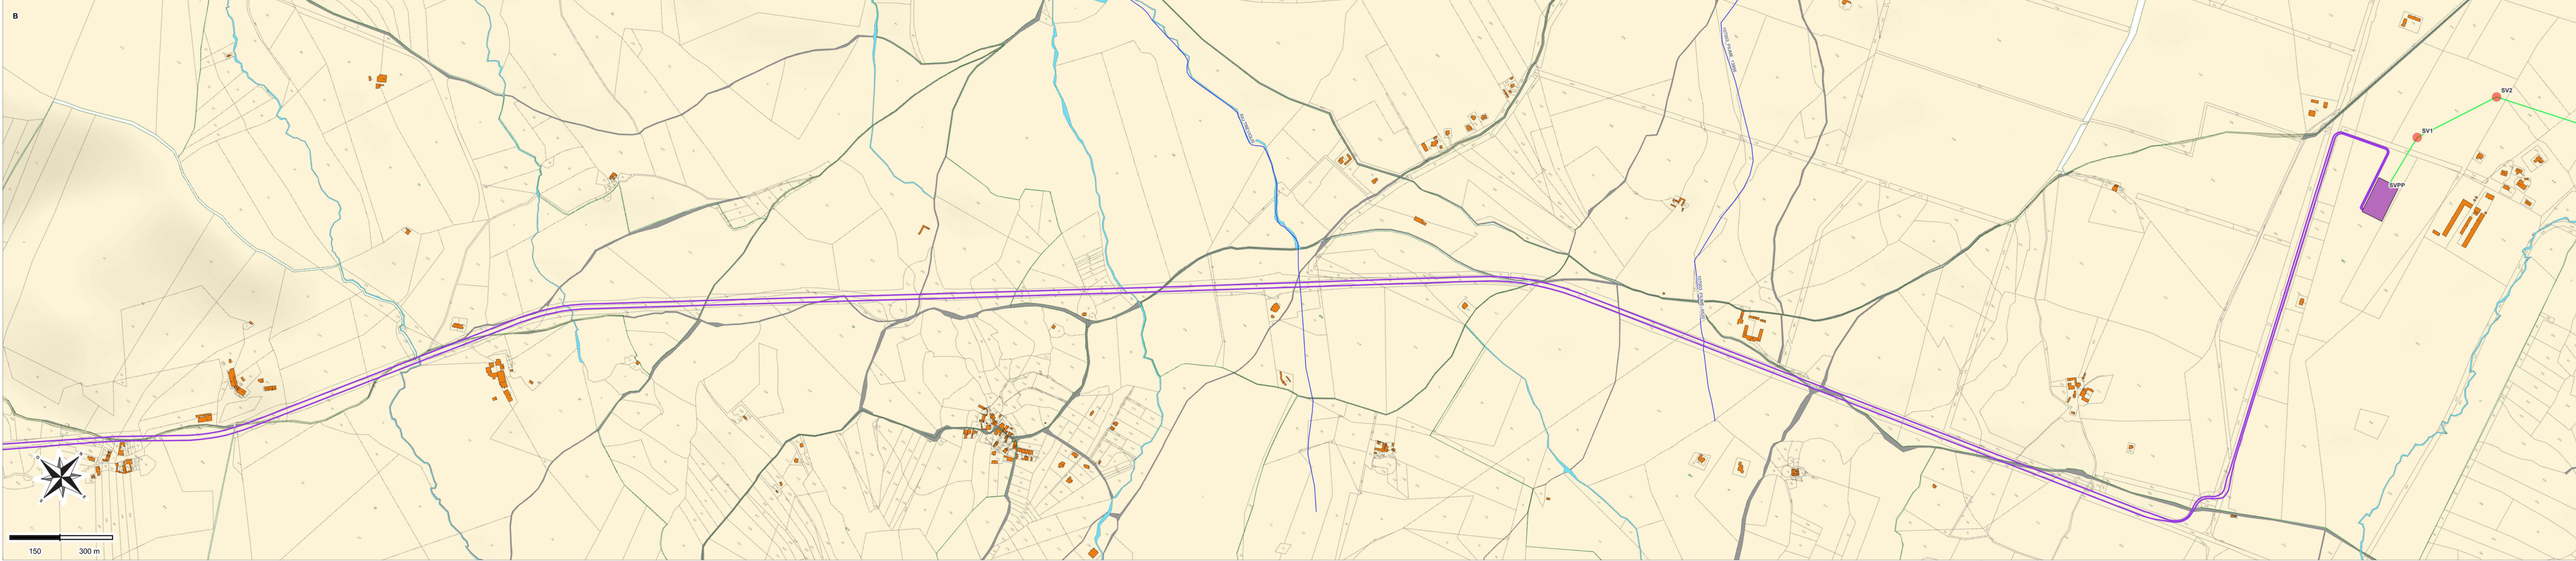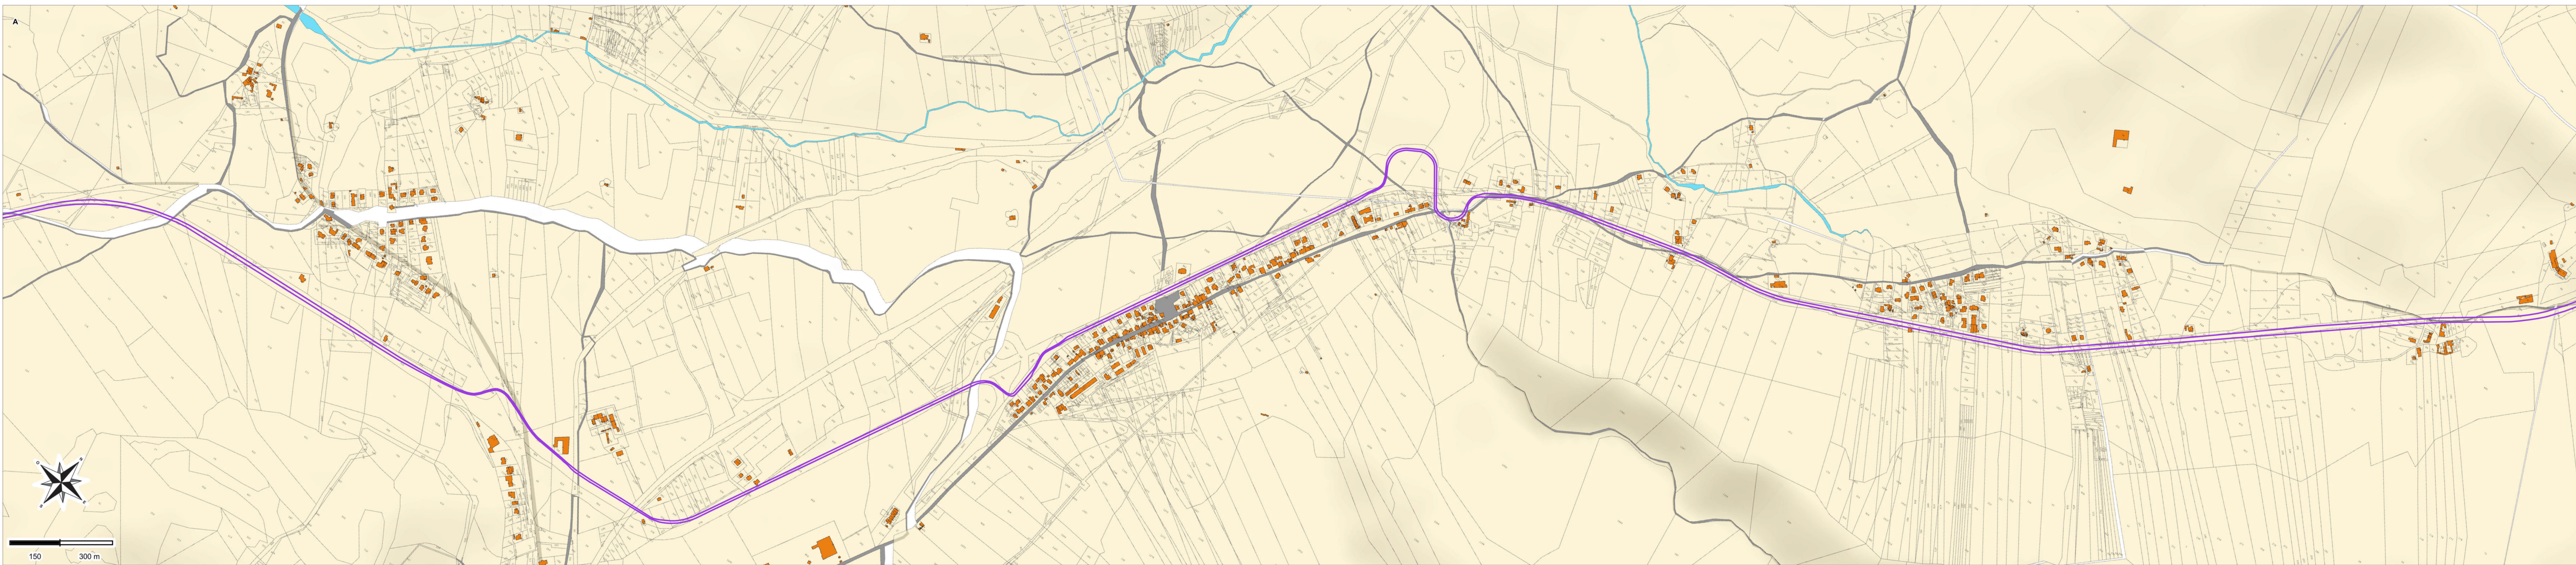

Il presente elaborato grafico è protetto dalle leggi
 italiane in tema di attività professionali ed è
 vietata qualunque riproduzione non autorizzata
 dal progettista Ing. Luigi Severini.

SCALA:	1:6000			FORMATO:	A0+
REV	DATA	DESCRIZIONE	CODICE EMISSIONE		
00	Maggio 2024	EMESSO PER APPROVAZIONE	C0421VT01IDRCAT00a		
Codice: C 0 4 2 1 V T 0 1 I D R C A T 0 0 a					