




POSA CAVO AT SOTTO STRADA ASFALTATA

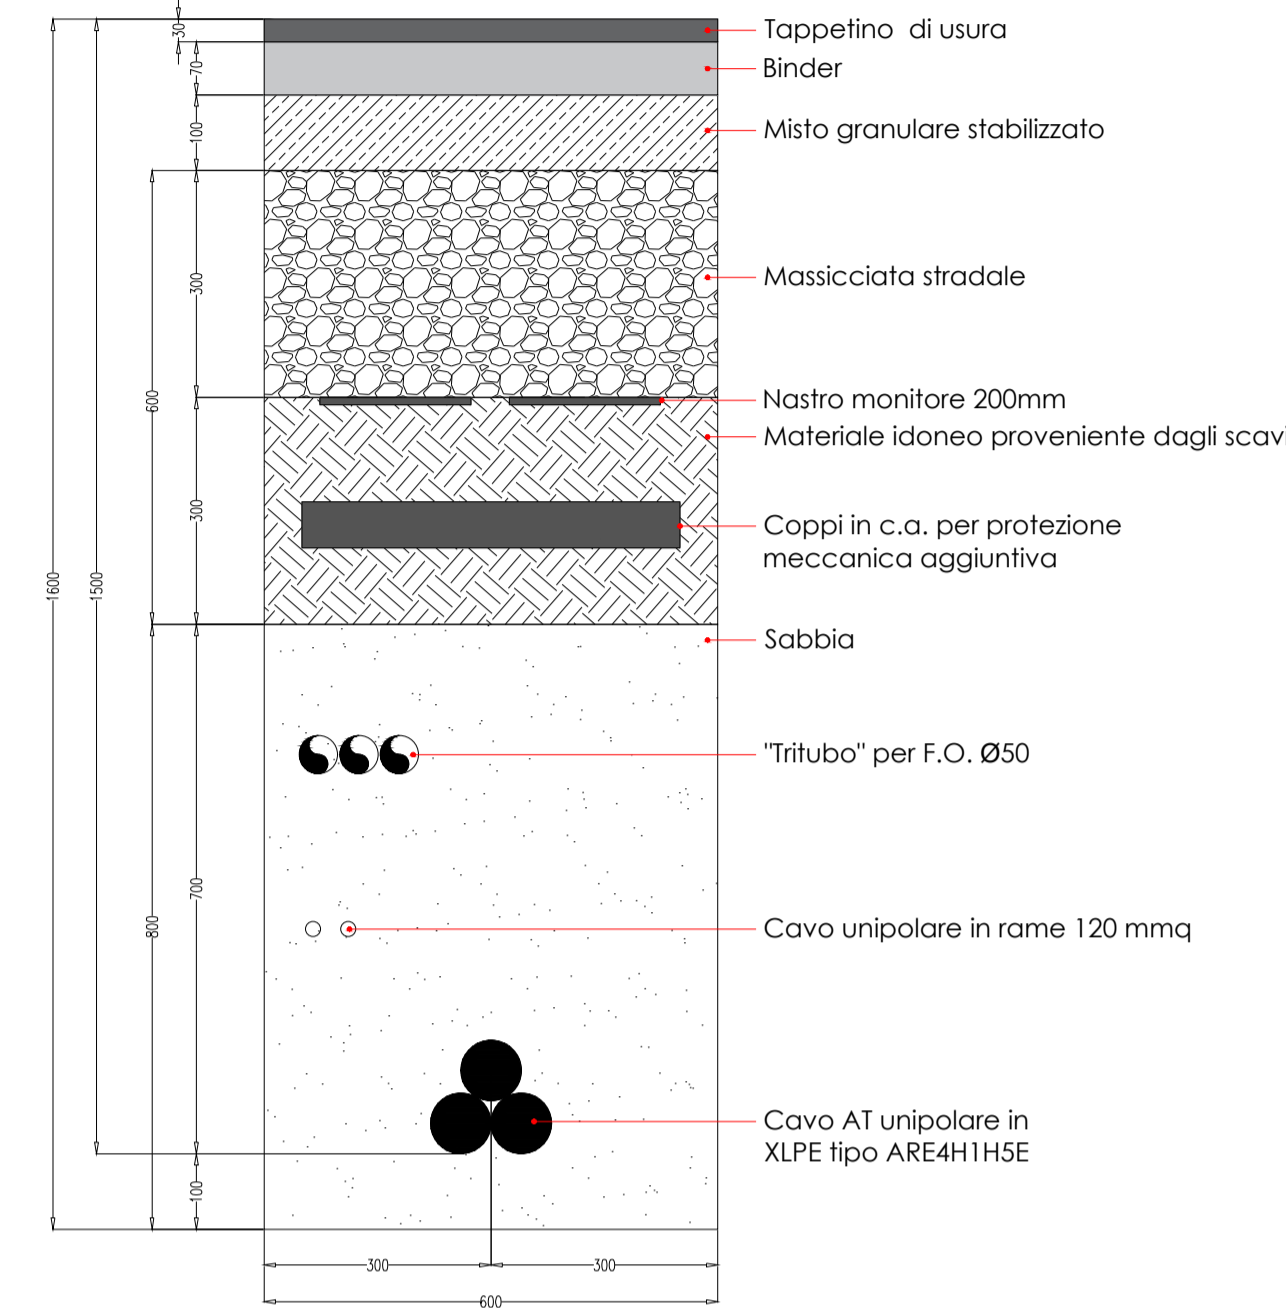

POSA CAVO AT SOTTO TERRENO VEGETALE

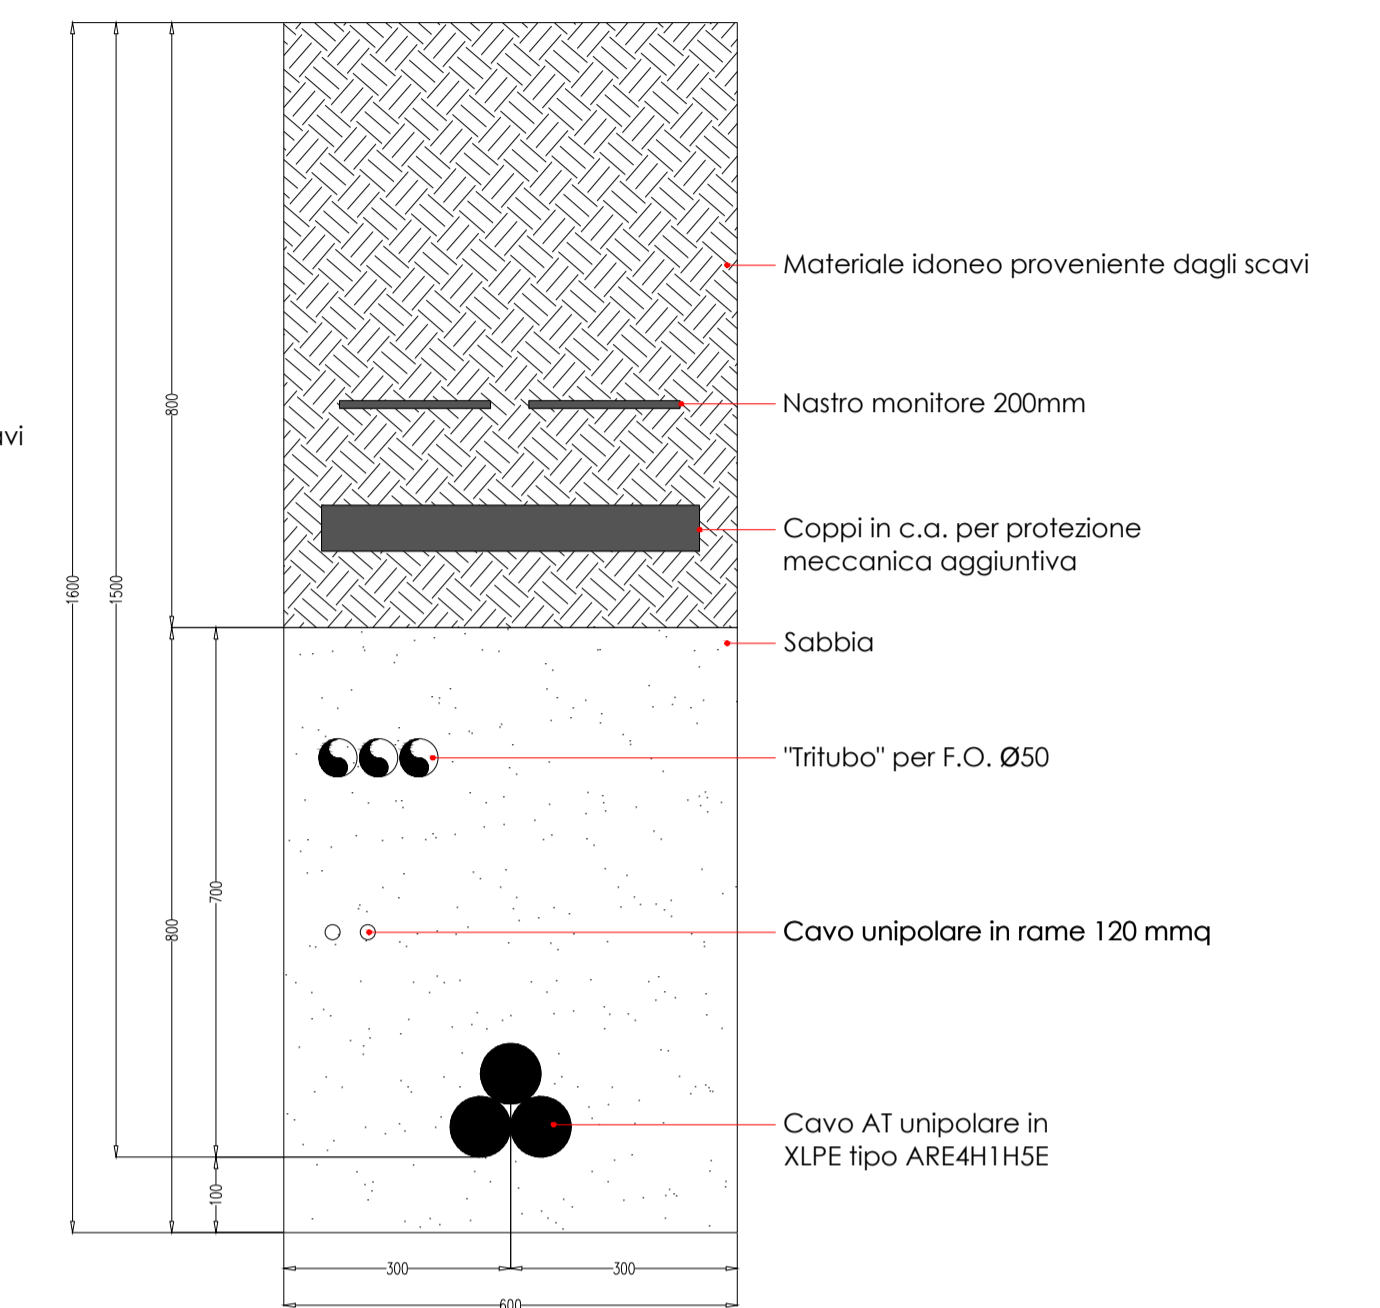

LISTA APPARECCHIATURE	
POS.	DESCRIZIONE
1	TERMINALI
2	SCARICATORI
3	TV
4	SEZIONATORE ORIZZONTALE
5	TA
6	INTERRUTTORE
7	SBARRE A 150 KV

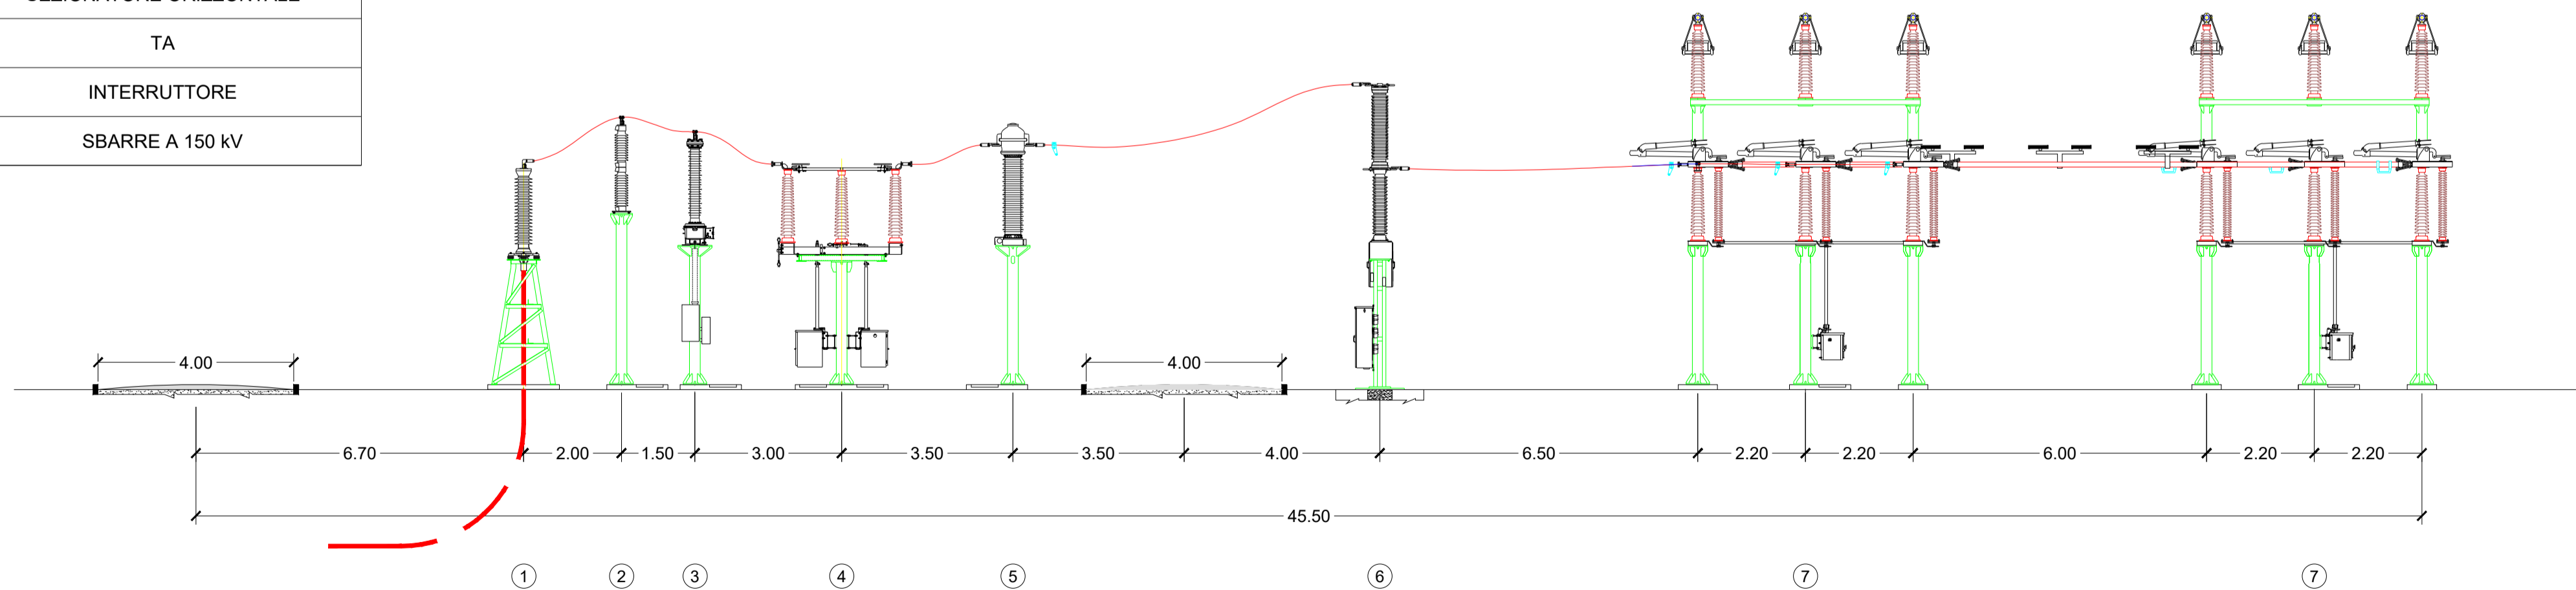

**TERNA S.p.A.**  
Viale Egidio Galbani, 70 - 00156 Roma

Realizzazione delle opere per la connessione alla RTN di un parco eolico della potenza di 33,6 MW da ubicarsi in agro di Banzi (PZ)

COMUNE DI BANZI (PZ)  
IDENTIFICATIVO CATASTALE:  
foglio 42 p.lle 47-48-52  
foglio 43 p.la 54

Codice Pratica: 201800107

Typo: PIANTE E SEZIONE DELLO STALLO RTN UBICATO NELLA SE RTN DI SMISTAMENTO "BANZI" E SEZIONE TIPO DEL CAVIDOTTO AT DI CONNESSIONE

Scala: Varie  
Elaborato: 201800107\_PTO\_05-00  
Formato: A1  
Data: 25/11/2022

Committente:  
**EDP RENEWABLES ITALIA HOLDING Srl**  
Via Lepetit 8/10 | Milano (MI) - 20100  
pec: [edprenewablesitaliaholding@legalmail.it](mailto:edprenewablesitaliaholding@legalmail.it)

Progettazione:  
**MATE System srl**  
Via Papa Pio XII, n.8  
70020 - Cassano delle Murge (BA)  
Tel. +39 080 5746758  
Mail: [info@matesystem.it](mailto:info@matesystem.it) | Pec: [matesystem@pec.it](mailto:matesystem@pec.it)

Progettista:  
Ing. Francesco Ambron

Estremi per il benessere di Terna:

Rev. n°	Data	Descrizione	Redatto	Controllato	Approvato
00	16/03/2022	1° Emissione - presentazione per benessere TERNA	SPINELLI	AMBRON	AMBRON
01	25/11/2022	2° Emissione - riscontro nota TERNA del 10/10/22	MEMEO	ADORNO	AMBRON