


LEGENDA

- Altri produttori
- SE di Raccolta
- SET 150/30 kV - Utente
- Cavo AT 150 kV


LISTA APPARECCHIATURE

POS	DESCRIZIONE	QUANTITA'
1	COLONNINO PORTASBARRE (7,60 mt)	3
2	COLONNINO PORTASBARRE (4,60 mt)	3
3	SEZIONATORE DI SBARRA	1
4	TRASFORMATORE DI CORRENTE A.T.	3
5	INTERRUPTORE TRIPOLARE A.T.	1
6	TRASFORMATORE DI TENSIONE INDUTTIVO	3
7	SEZIONATORE TRIPOLARE A.T. CON LAME DI TERRA	1
8	SCARICATORI	3
9	TERMINALI	3

SEZIONE AA' - SE RACCOLTA AT

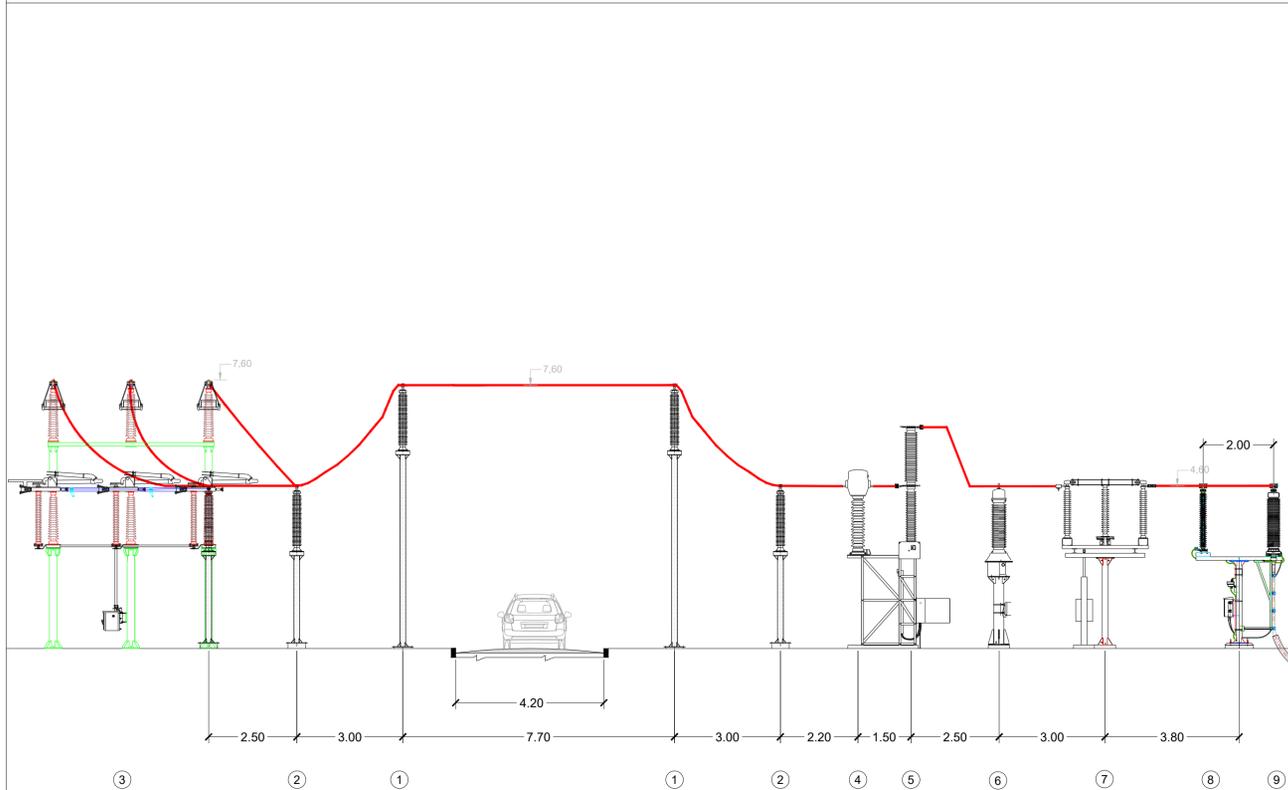

PIANTA, PROSPETTI E SEZIONE EDIFICIO COMANDI

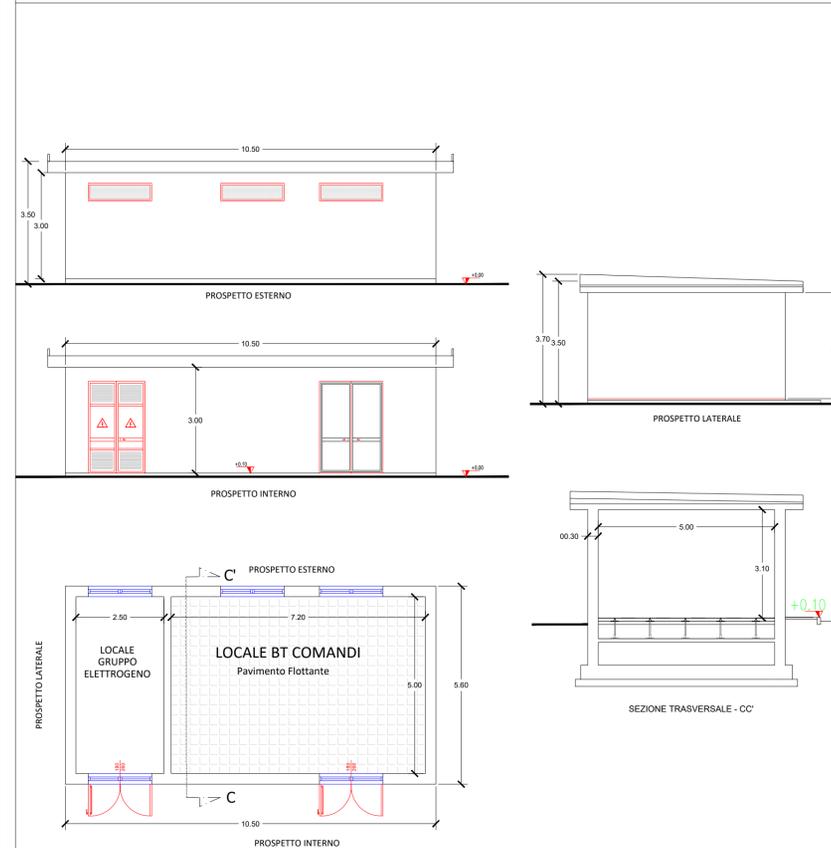

**TERNA S.p.A.**  
**Viale Egidio Galbani, 70 - 00156 Roma**

Realizzazione delle opere per la connessione alla RTN di un parco eolico della potenza di 33,6 MW da ubicarsi in agro di Banzi (PZ)

COMUNE DI BANZI (PZ)  
IDENTIFICATIVO CATASTALE:  
foglio 42 p.lle 47-48-52  
foglio 43 p.la 54

Codice Pratica: 201800107

Tipo: **PIANTA E SEZIONI DEL SISTEMA DI SBARRE DI RACCOLTA AT**

Scala: Varie  
Elaborato: 201800107\_PTO\_06-00  
Formato: A1  
Data: 16/03/2022

Committente:  
**EDP RENEWABLES ITALIA HOLDING Srl**  
Via Lepetit 8/10 | Milano (MI) - 20100  
pec: [edprenewablesitaliaholding@legalmail.it](mailto:edprenewablesitaliaholding@legalmail.it)

Progettazione:  
**MATE System Unipersonale srl**  
Via Papa Pio XII, n.8  
70020 - Cassano delle Murge (BA)  
Tel. +39 080 5746758  
Mail: [info@matesystem srl](mailto:info@matesystem srl) | Pec: [matesystem@pec.it](mailto:matesystem@pec.it)

Progettista:  
Ing. Francesco Ambron

Estremi per il benessere di Terna:

Rev. n°	Data	Descrizione	Redatto	Controllato	Approvato
00	16/03/2022	1° Emissione - presentazione per benessere TERNA	SPINELLI	AMBRON	AMBRON

Questo documento contiene informazioni di proprietà della società MATE System srl e deve essere utilizzato esclusivamente dal destinatario in relazione alle finalità per le quali è stato ricevuto. È vietata qualsiasi forma di riproduzione o di divulgazione senza l'esplicito consenso della MATE System srl. This document contains information proprietary to the company MATE System srl and it will have to be used exclusively for the purposes for which it has been furnished. Whichever shape of spreading or reproduction without the written permission of MATE System srl is prohibited.