


IMPIANTO DI TRASFORMAZIONE AT/MT E CONNESSIONE
EDP RENEWABLES ITALIA HOLDING S.R.L. - C.P. 201800107

IMPIANTO DI CONNESSIONE CONDIVISO CON ALTRI PRODUTTORI

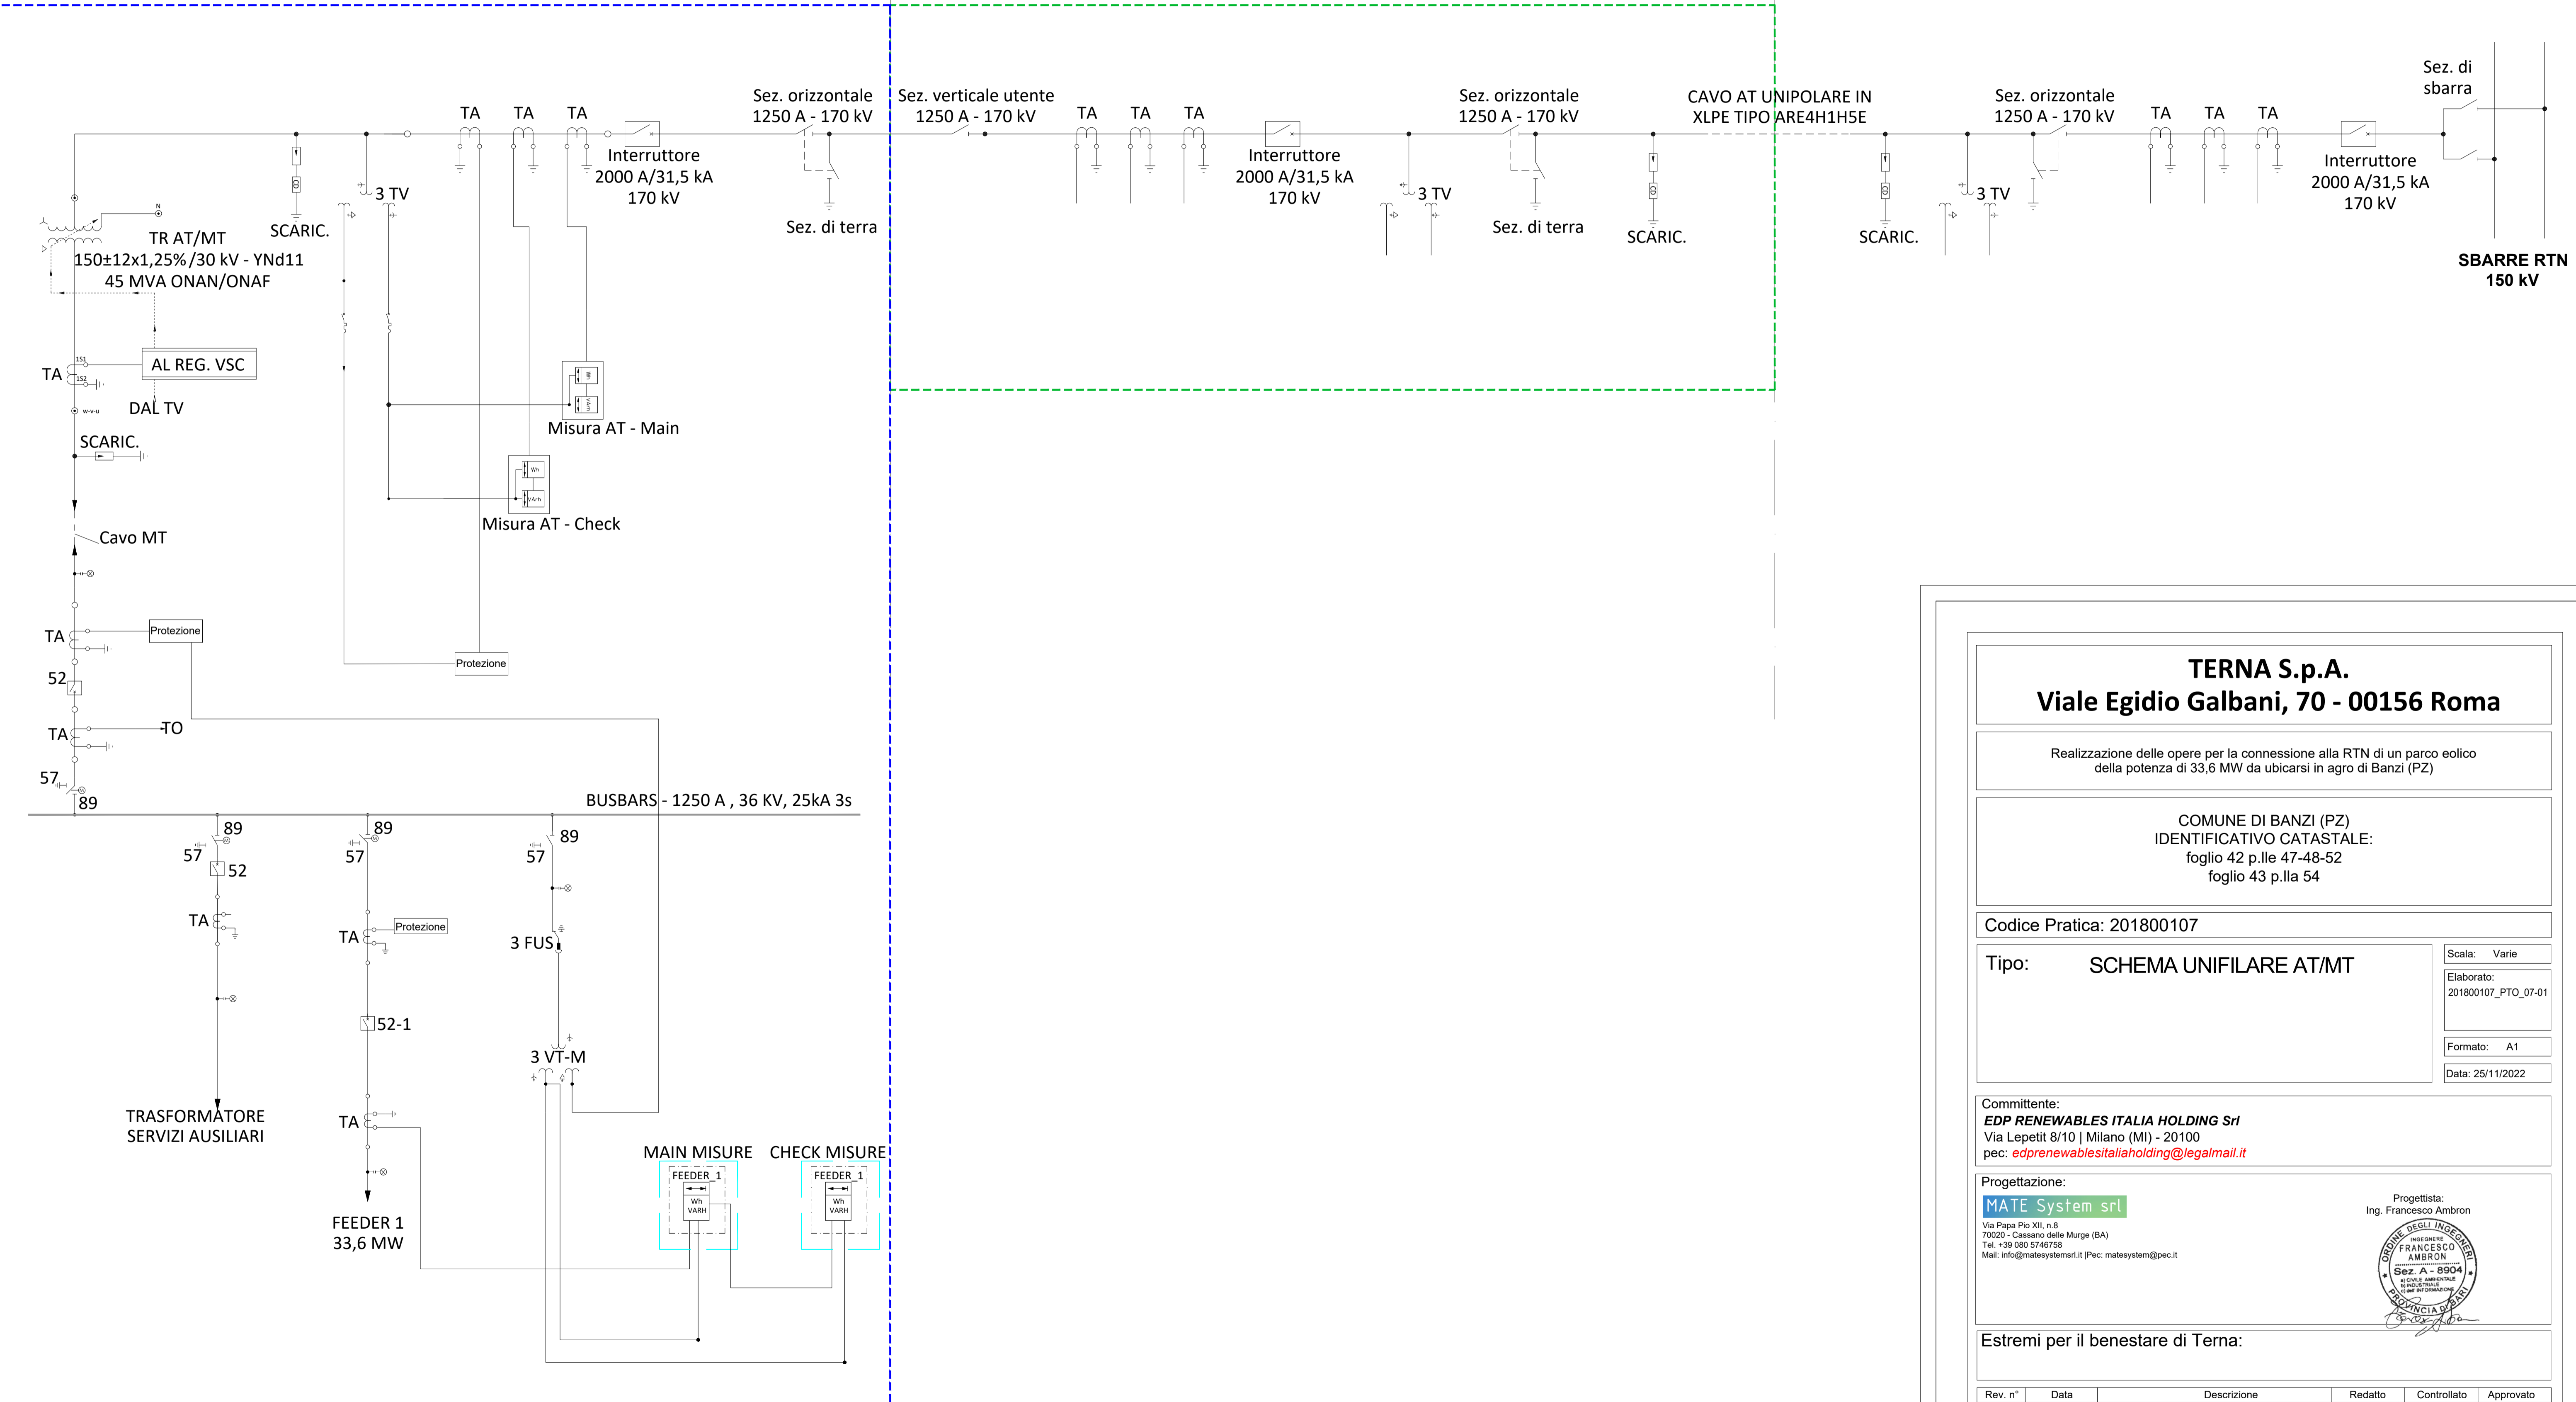

TERNA S.p.A.
Viale Egidio Galbani, 70 - 00156 Roma

Realizzazione delle opere per la connessione alla RTN di un parco eolico della potenza di 33,6 MW da ubicarsi in agro di Banzi (PZ)

COMUNE DI BANZI (PZ)
IDENTIFICATIVO CATASTALE:
foglio 42 p.lle 47-48-52
foglio 43 p.la 54

Codice Pratica: 201800107

Tipo: SCHEMA UNIFILARE AT/MT

Scala: Varie
Elaborato: 201800107_PTO_07-01
Formato: A1
Data: 25/11/2022

Committente:
EDP RENEWABLES ITALIA HOLDING Srl
Via Lepetit 8/10 | Milano (MI) - 20100
pec: edprenewablesitaliaholding@legalmail.it

Progettazione:
MATE System srl

Progettista:
Ing. Francesco Ambron

Via Papa Pio XII, n.8
70020 - Cassano delle Murge (BA)
Tel. +39 080 5746758
Mail: info@matesystemsr.it | Pec: matesystem@pec.it



Estremi per il benessere di Terna:

Rev. n°	Data	Descrizione	Redatto	Controllato	Approvato
00	16/03/2022	1° Emissione - presentazione per benessere TERNA	SPINELLI	AMBRON	AMBRON
01	25/11/2022	2° Emissione - riscontro nota TERNA del 10/10/22	MEMEO	ADORNO	AMBRON

Questo documento contiene informazioni di proprietà della società MATE System srl e deve essere utilizzato esclusivamente dai destinatari in relazione alle finalità per le quali è stato ricevuto. È vietata qualsiasi forma di riproduzione o di divulgazione senza l'esplicito consenso della MATE System srl. This document contains information proprietary to the company MATE System srl and it will have to be used exclusively for the purposes for which it has been furnished. Whichever shape of spreading or reproduction without the written permission of MATE System srl is prohibited.