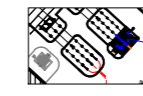
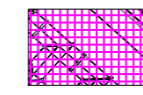
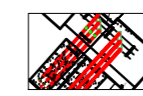

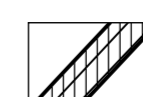
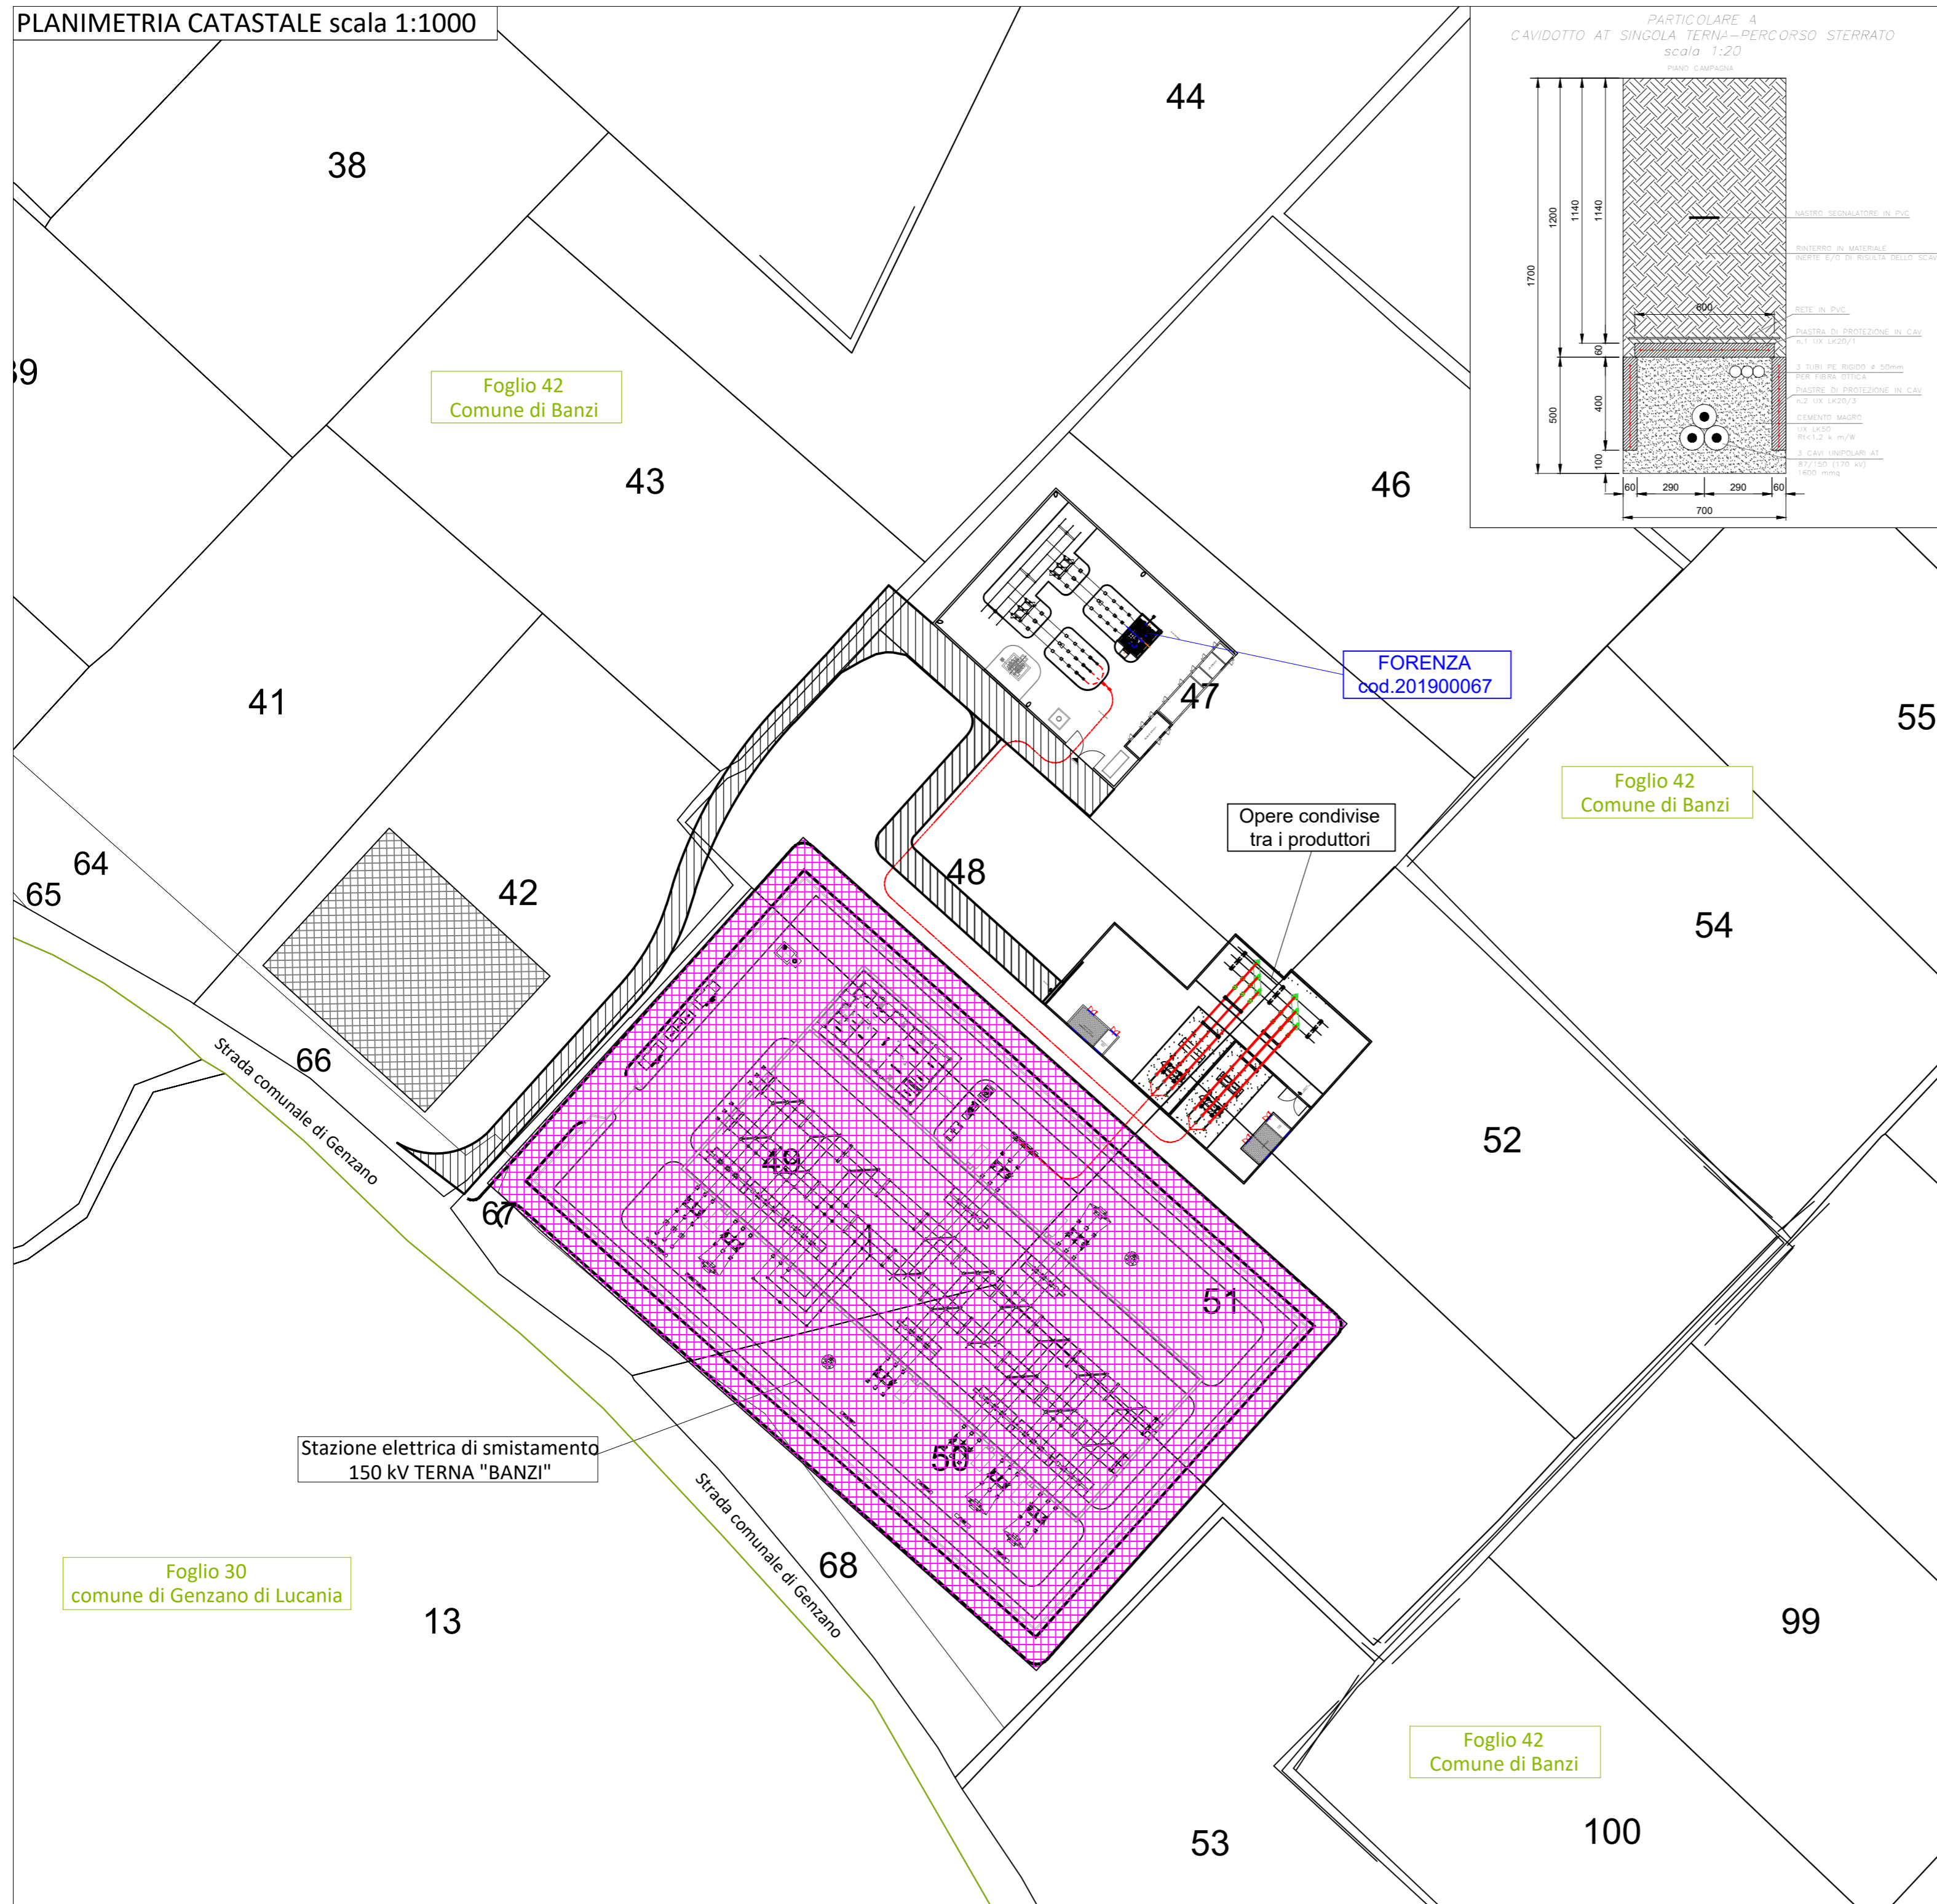
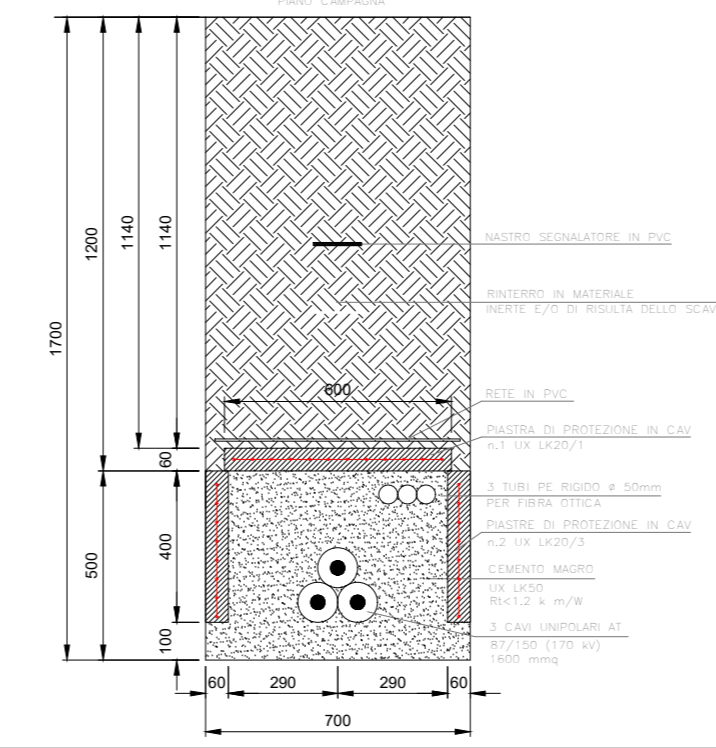


Legenda

-  Stazione elettrica WINDERG S.r.l.
Codice pratica 201900067
-  Stazione elettrica di smistamento 150 kV
RTN TERNA "BANZI"
-  Opere di connessione condivise tra i produttori
-  Cavidotto interrato AT
-  Strada di accesso stazione elettrica



Regione BASILICATA
Provincia di POTENZA
COMUNI di FORENZA e MASCHITO



IMPIANTO EOLICO
"San Carlo Borromeo"

PROGETTO DEFINITIVO

Cod. Elaborato	Planimetria catastale delle opere di rete per la connessione
A.16.b.10	
SCALA = 1:1000 - 1:20 DATA: Ottobre 2023	

PROPONENTE: **Winderg San Carlo s.r.l.** INCARICO: **TENPROJECT** PROGETTISTA: **Dott. Ing. Nicola Forte**

via Trento, 64
20871 - Vimercate (MB)
P.IVA 12610480969

TENPROJECT
Ten Project s.r.l. - P.IVA 01465940623
Località Chianarile snc Zona Industriale
82010 San Martino Sannita (BN)
Phone (+39) 0824 337144
Sede Operativa
Via Alfonso La Cava 114, 71036 Lucera (FG)
Phone (+39) 0881 362699



Rev	Data	Descrizione	Elaborato	Controllato	Approvato
00	10/07/2019	I emissione	FDM	MO	NF
01	15/07/2022	Revisione opere di connessione	FDM	MO	NF
02	02/10/2023	Aggiornamento conferenza conclusiva del 20/07/2023	FDM	MO	NF