SEZIONE 1-1 - Scala 1:1.000

SEZIONE 2-2 - Scala 1:1.000

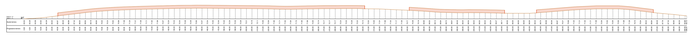

SEZIONE 3-3 - Scala 1:1.000

SEZIONE 4-4 - Scala 1:1.000

PLANIMETRIA - SITUAZIONE ATTUALE - Scala 1: 2.000

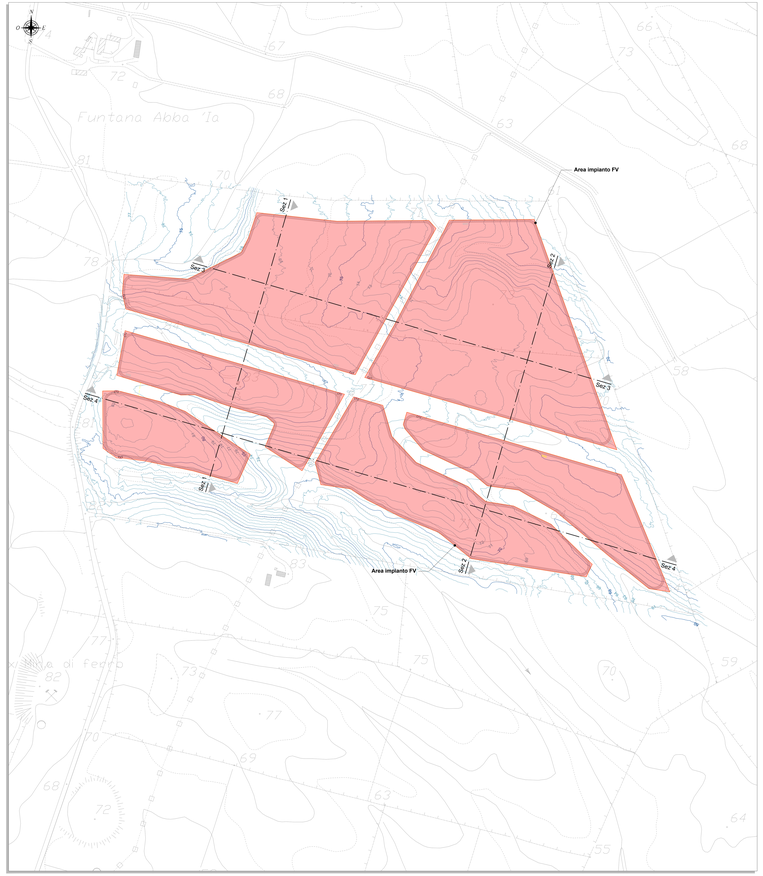

LEGENDA

SIMBOLO	DESCRIZIONE
	Confine area impianto
	Curve di livello direttrici - equidistanza 5.00 m
	Curve di livello normali - equidistanza 1.00 m
	Linea andamento terreno
Sez X Sez X	Traccia sezioni rappresentative

ELABORATI DI RIFERIMENTO

TAVOLA	TITOLO
IT/FTV/F-SASSA/PDF/C/PLN/034-a	Schema generale interventi - Layout impianto e viabilità - Planimetria
IT/FTV/F-SASSA/PDF/E/PLN/039-a	Layout inseguitori solari e distribuzione elettrica di impianto - Planimetria

Regione: Sardegna
Provincia: Sassari
Comune: Sassari
Località: Predda Bianca

Impianto agrivoltaico F-SASSA
Progetto Definitivo

Titolo:
Situazione attuale dell'area - Planimetria con curve di livello e sezioni rappresentative

CODICE ELABORATO GRAFICO

IT / FTV / F-SASSA / PDF / C / PLN / 032 - a

Vistì / Timbri:

ORDINE DEGLI INGEGNERI DELLA PROVINCIA DI SASSARI
Ing. Ing. Giorgio Fadda
N. 1000

Note:

REVISIONI

Data	Rev.	Descrizione revisione	Elaborato	Controllato	Approvato
24/03/2024	a	Emissione	FM	Aldo Sanna	GIFGIO

asja Sassari
Asja Sassari Srl.
Via Cavallera, Zona Industriale S. S. 131 07100 Sassari
www.asjasassari.it

iat INGEGNERIA PROGETTI
Via Michele Kosta n.2/C 07100 Sassari (Italy)
Tel. 079 2600200 - info@iatprogetti.it - www.iatprogetti.it

Foglio n° 1 di 1

Scala: 1:1.000-1:2.000 Formato: A0 Esterno (841x1230)