


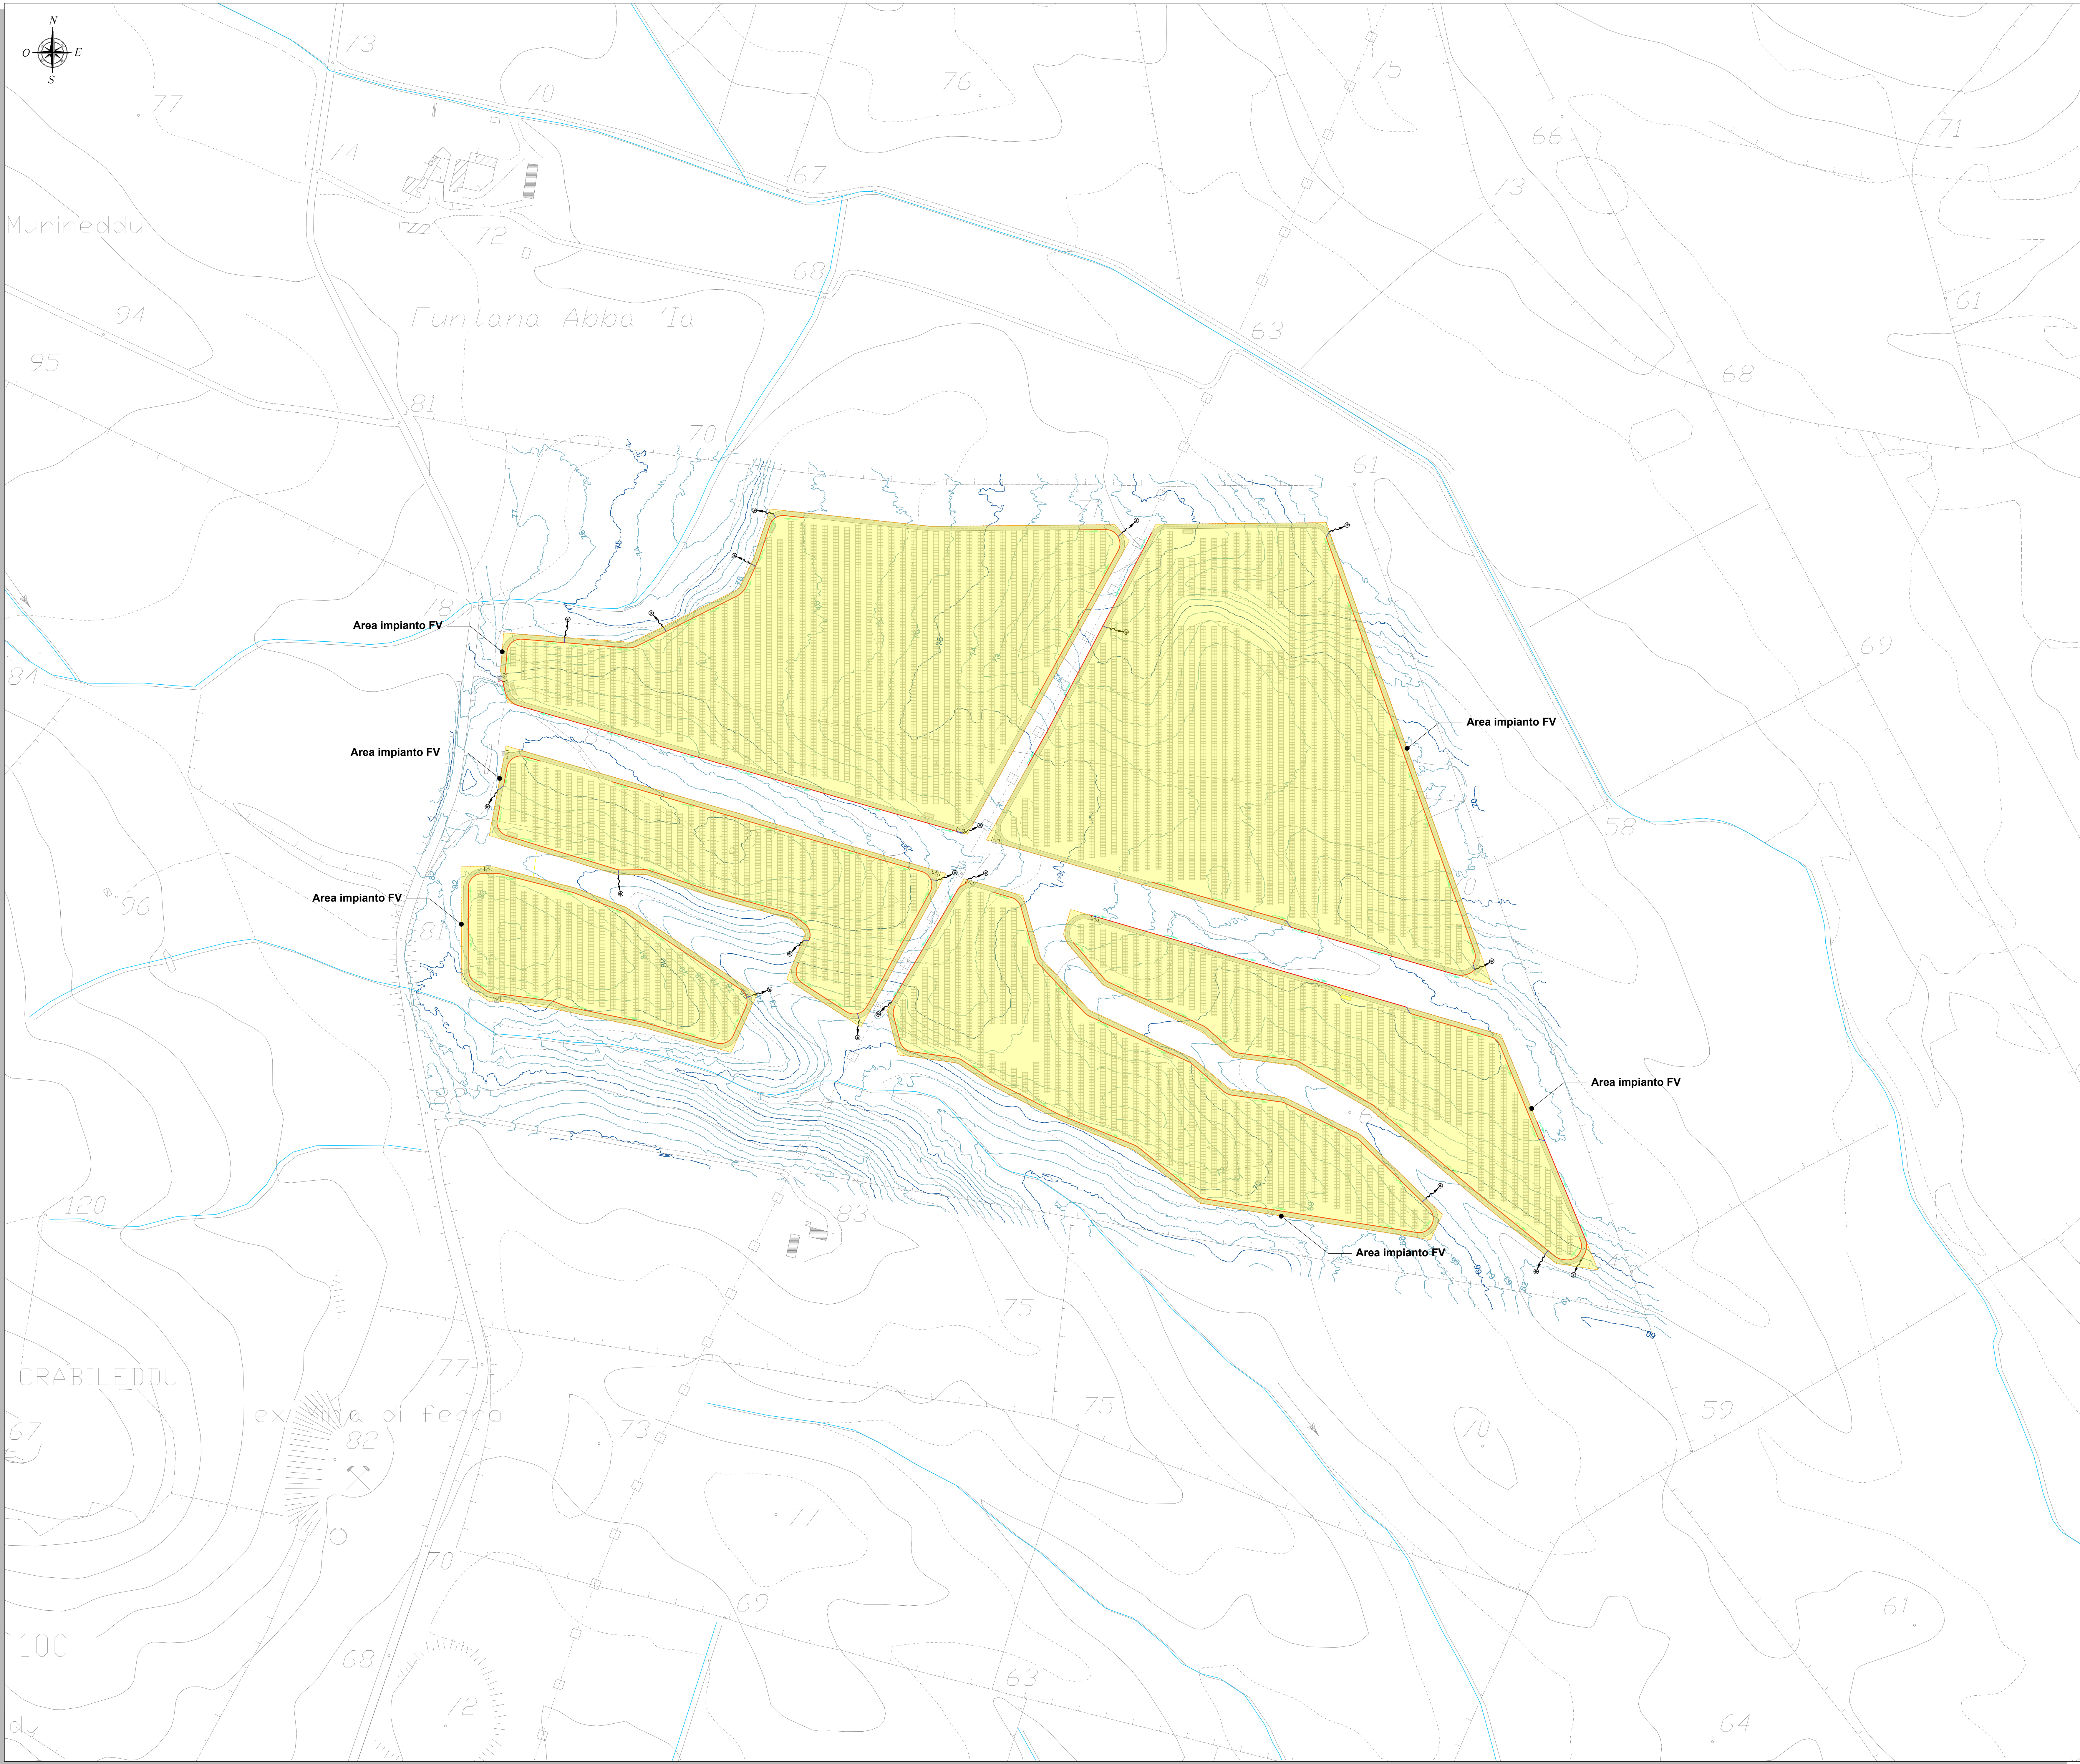

LEGENDA	
SIMBOLO	DESCRIZIONE
[Yellow fill]	Area impianto FV
[Grey line]	Viabilità di servizio
[Grid pattern]	Inseguitori solari monoassiali
[Wavy line]	Viabilità di impianto
[Red line]	Canalette di regimazione idrica di pertinenza dei manufatti idraulici
[Blue line]	Attraversamenti con tubi in cls rotocompresso
[Arrow]	Direzione e punti di scarico
[Circle]	Punti di allaccio alla regimazione idrica esistente
[Green line]	Indicazione pendenza canalette
[Pink line]	Condotte interrate
[Blue line]	Curve di livello direttrici - equidistanza 5.00 m
[Blue line]	Curve di livello normali - equidistanza 1.00 m
[Blue line]	Elementi idrici

Note:
Le acque meteoriche raccolte nel sistema idrico rappresentato in figura confluiranno nelle canalette presenti ai lati della viabilità esistente.

Regione: Sardegna
Provincia: Sassari
Comune: Sassari
Località: Predda Bianca

Impianto agrivoltaico F-SASSA
Progetto Definitivo

TITOLO: Opere di regimazione acque superficiali - Planimetria

CODICE ELABORATO GRAFICO

IT / FTV / F-SASSA / PDF / C / PLN / 033 - a

Visti / Timbri:

ASJA Sassari

CONSULENZA E PROGETTI

ASJA Sassari Srl
Via Vittorio Emanuele II, 6 - 07123 Terni
www.asjaprogetti.it

ASJA Sassari Srl
Via Vittorio Emanuele II, 6 - 07123 Terni
www.asjaprogetti.it

ASJA Sassari Srl
Via Vittorio Emanuele II, 6 - 07123 Terni
www.asjaprogetti.it