
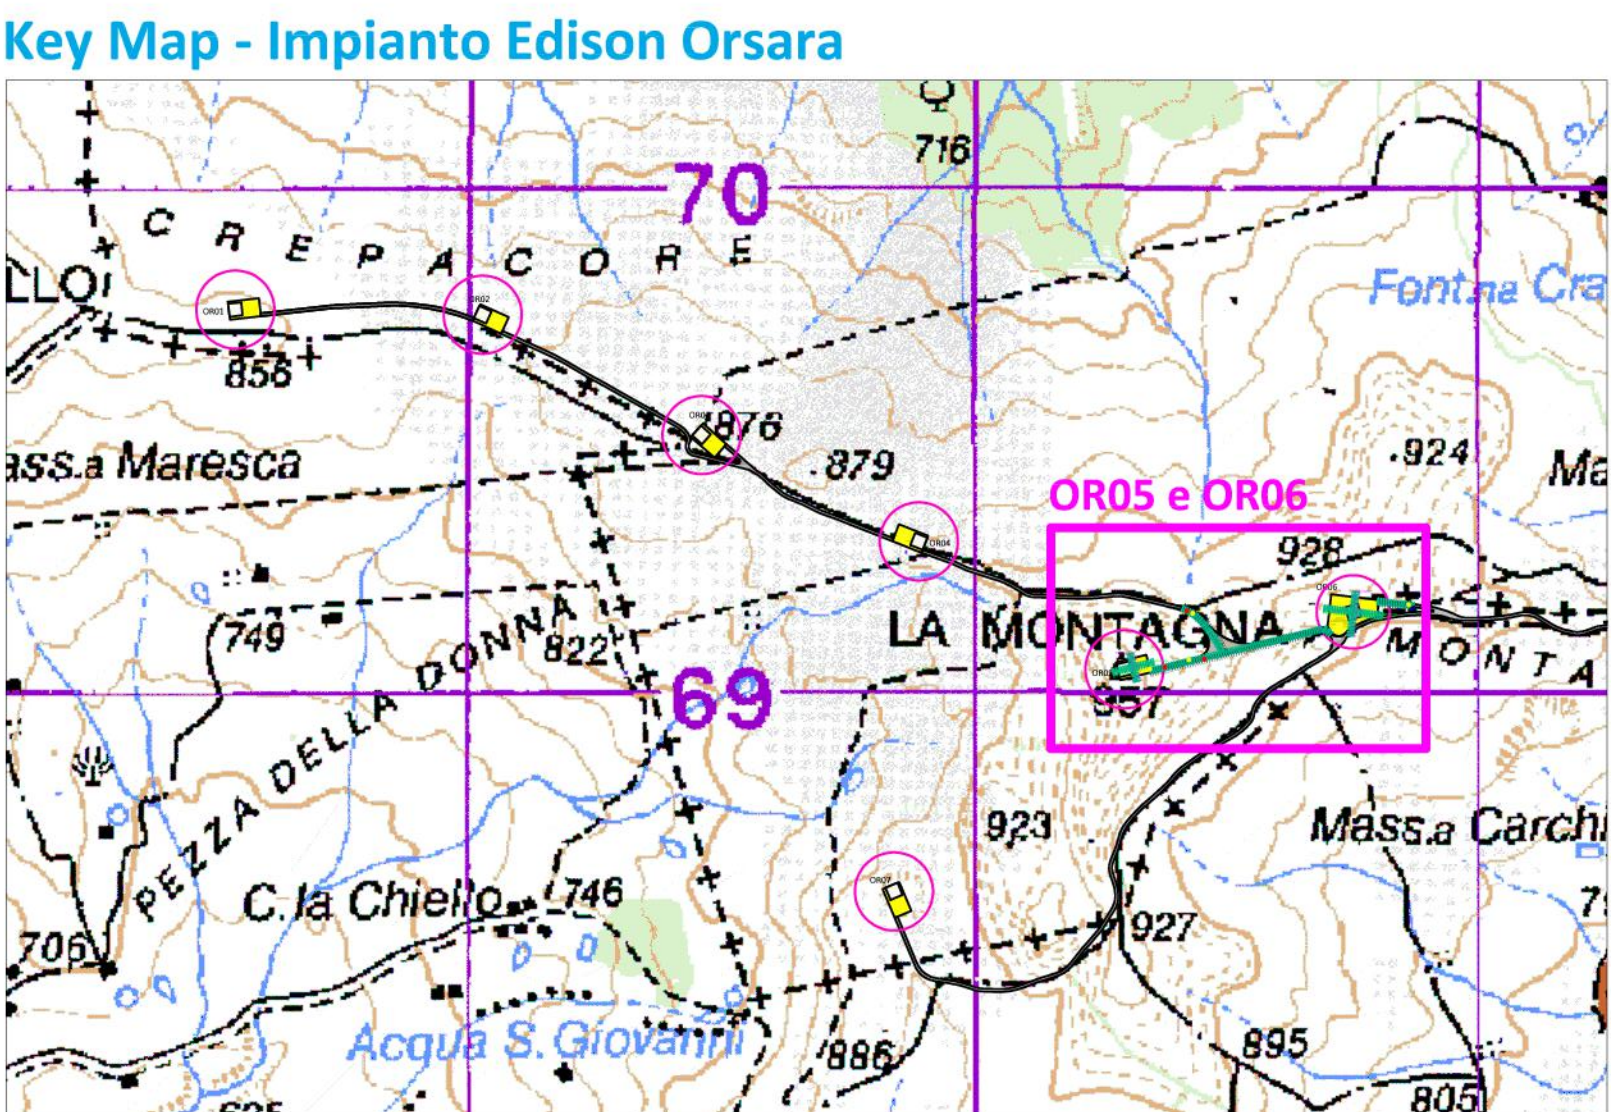






Opere di progetto

-  Caviddotto
-  Ingombro d=155
-  Plinto
-  Piazzole
-  Piazzola Temporanea
-  Viabilità esistente da adeguare
-  Viabilità ex-novo
-  Cabina di raccolta

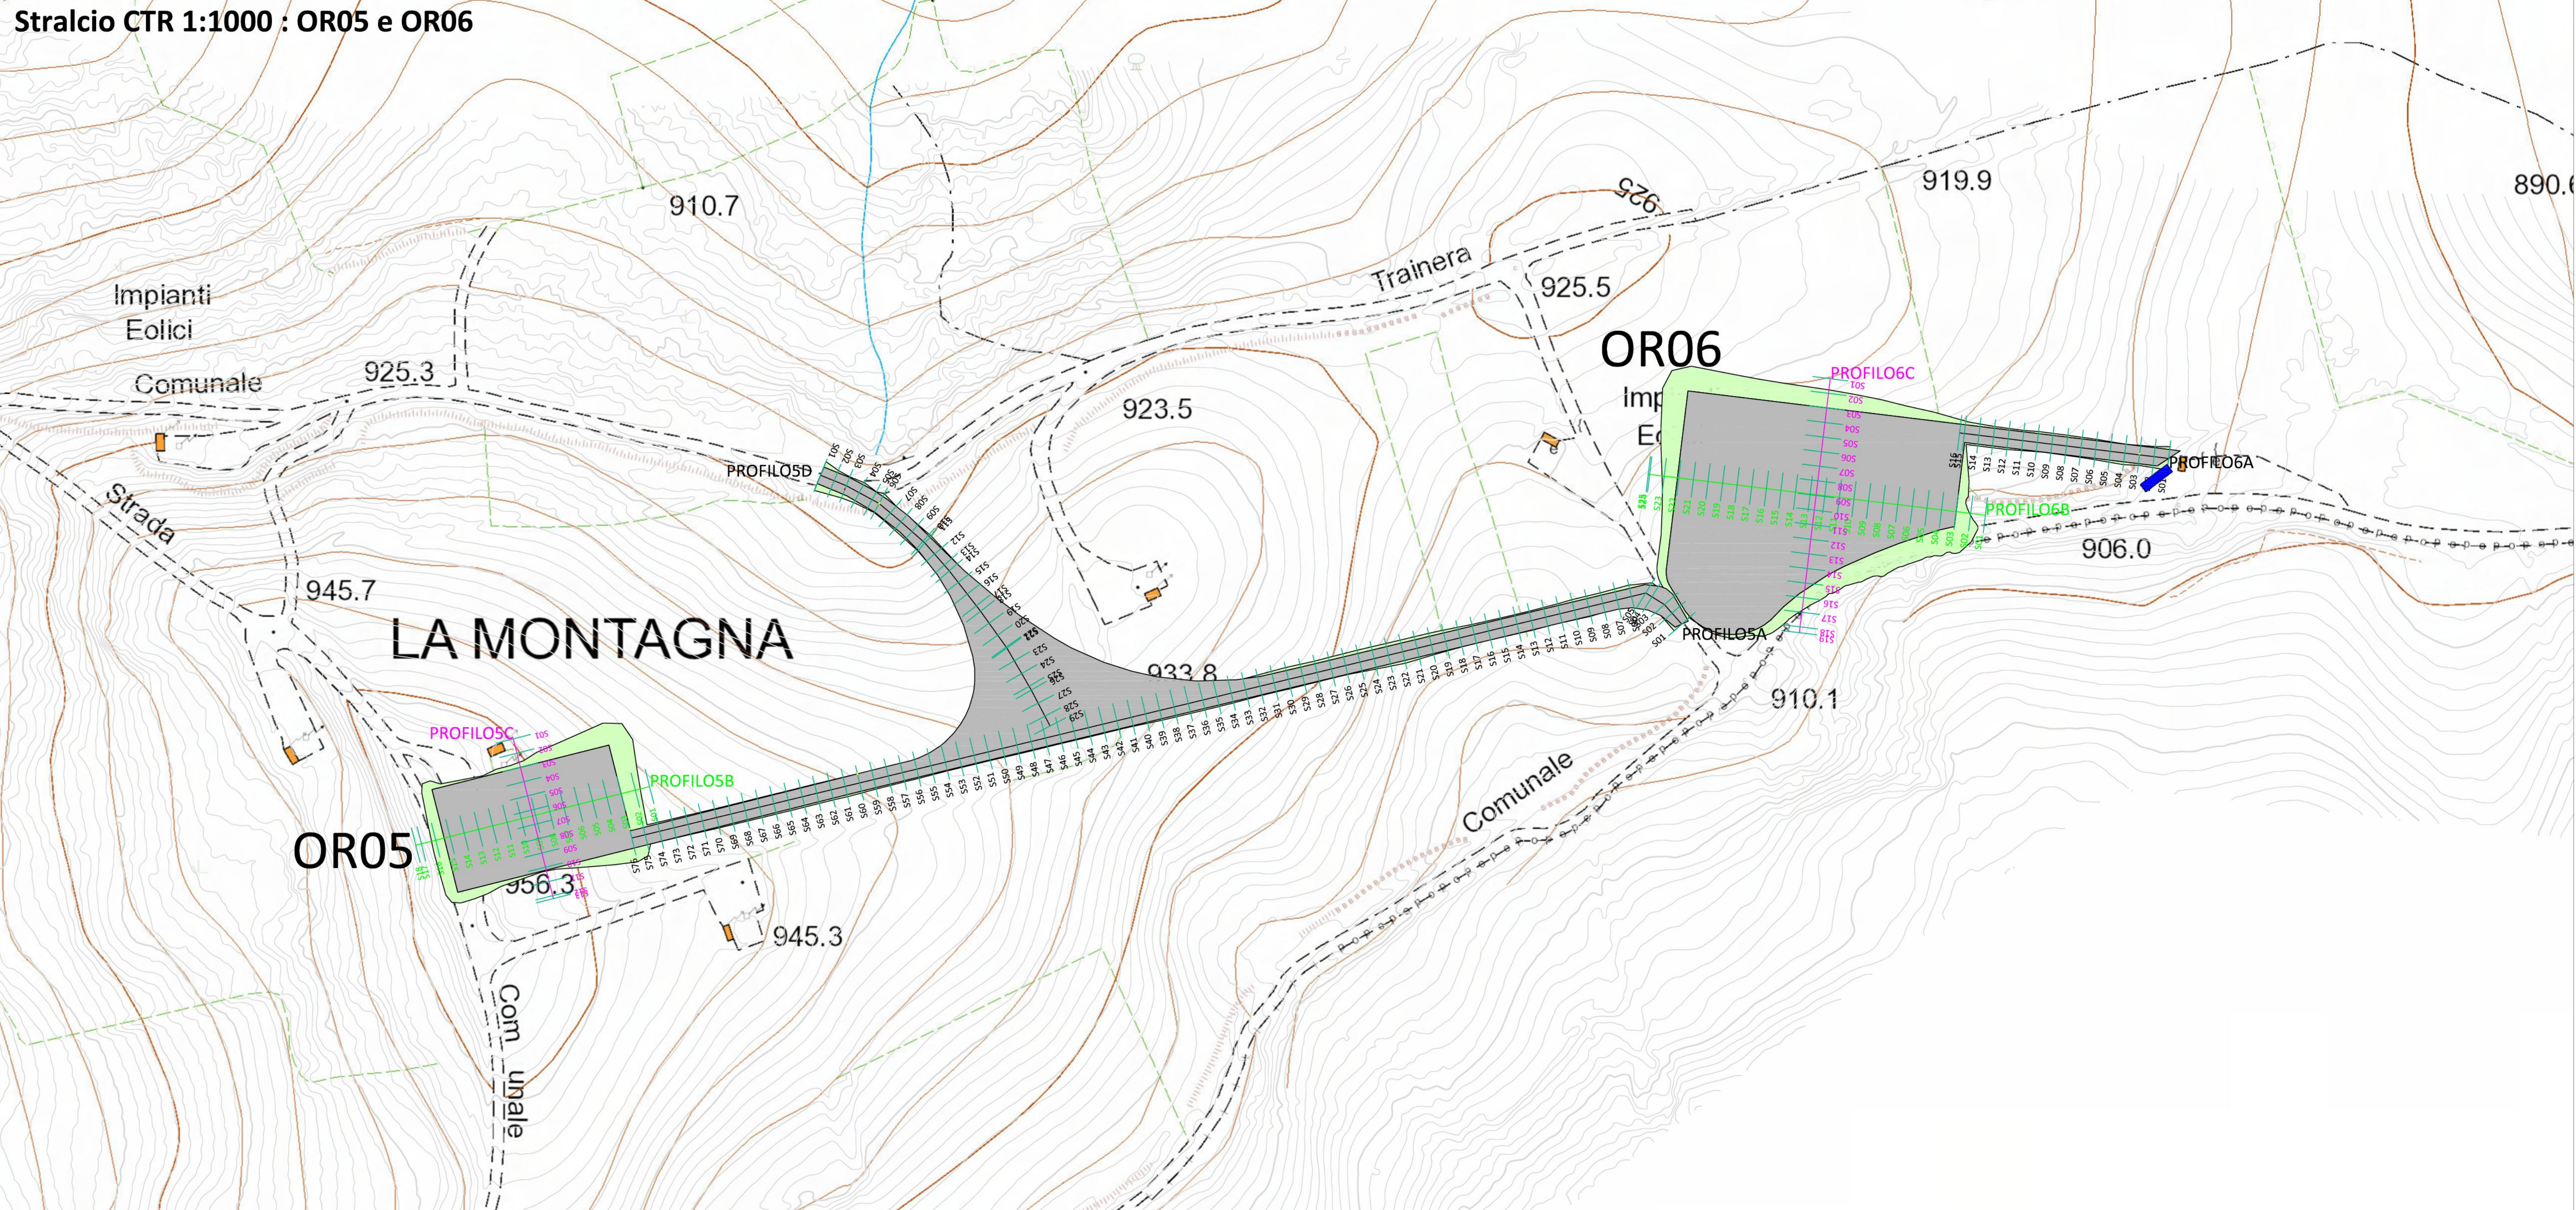

WTG DI PROGETTO					
Nome	Coordinate WGS84 - UTM 33N		Dati catastali		
	X	Y	Comune	Foglio	P.lle
OR05	519228	4568869	Orsara di Puglia	12	275
OR06	519682	4568984	Orsara di Puglia	12	85

ID	Volumi totali (mc)		
	Volume Sterro	Volume Riporto	Eccedenza
Volume piazzola OR05	5.294	2.078	-3.216
Volume strada OR05	520,61	290,62	-230

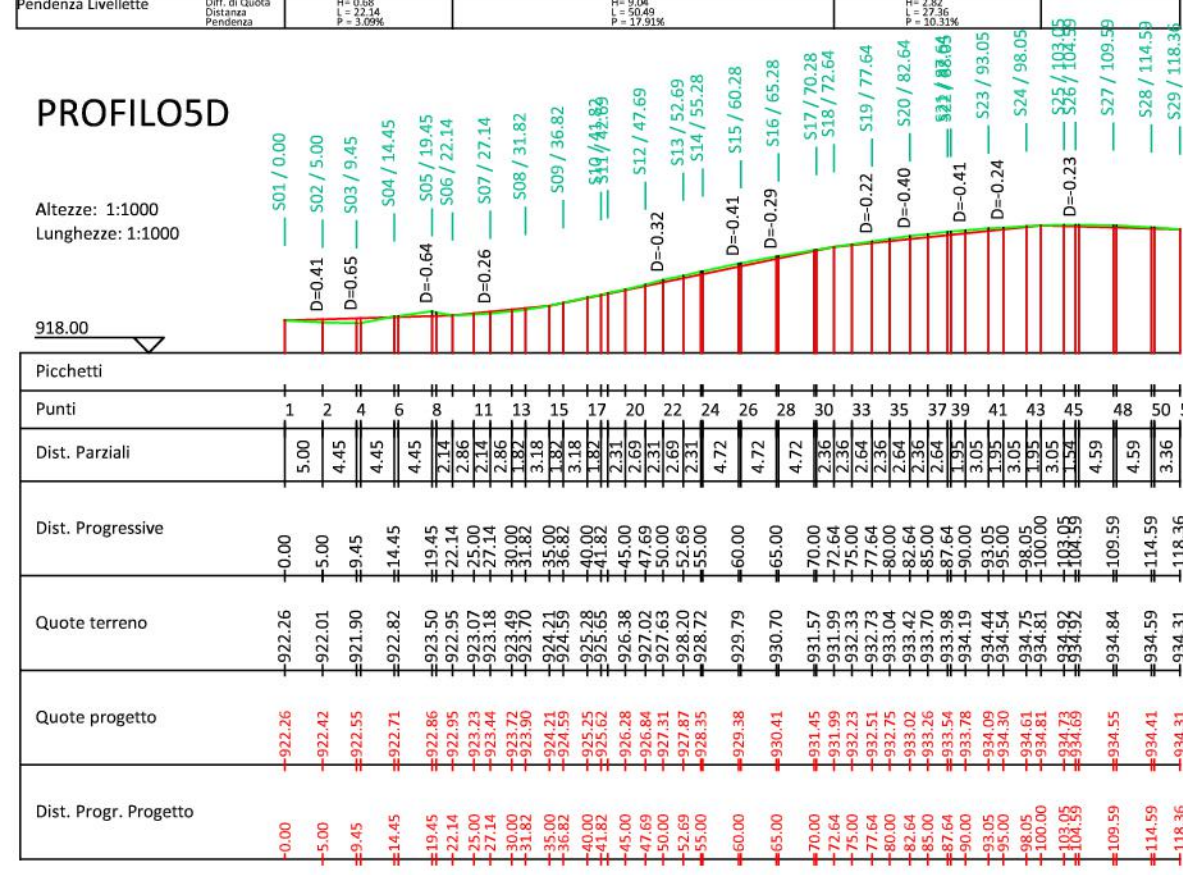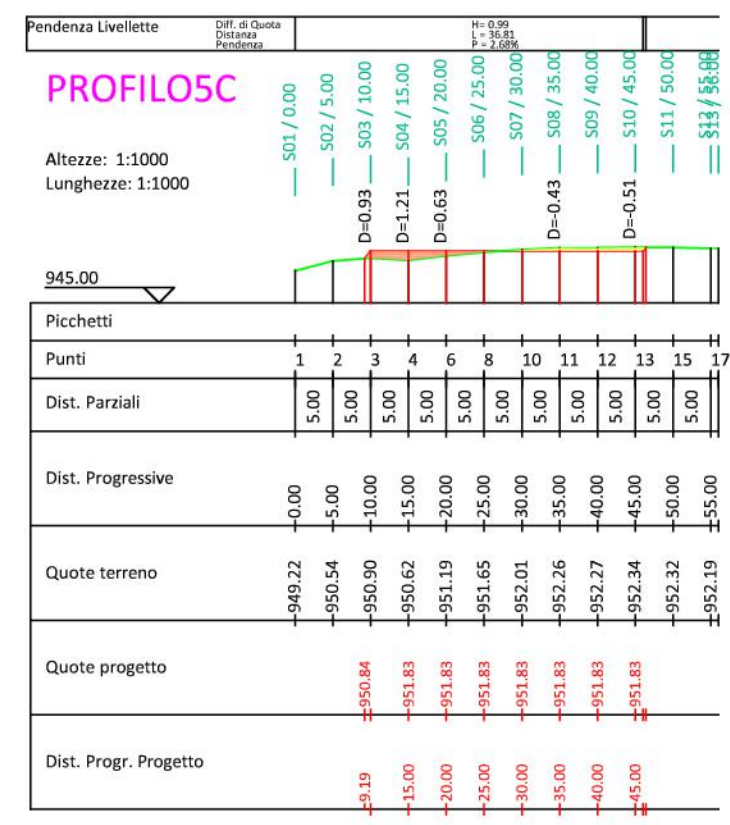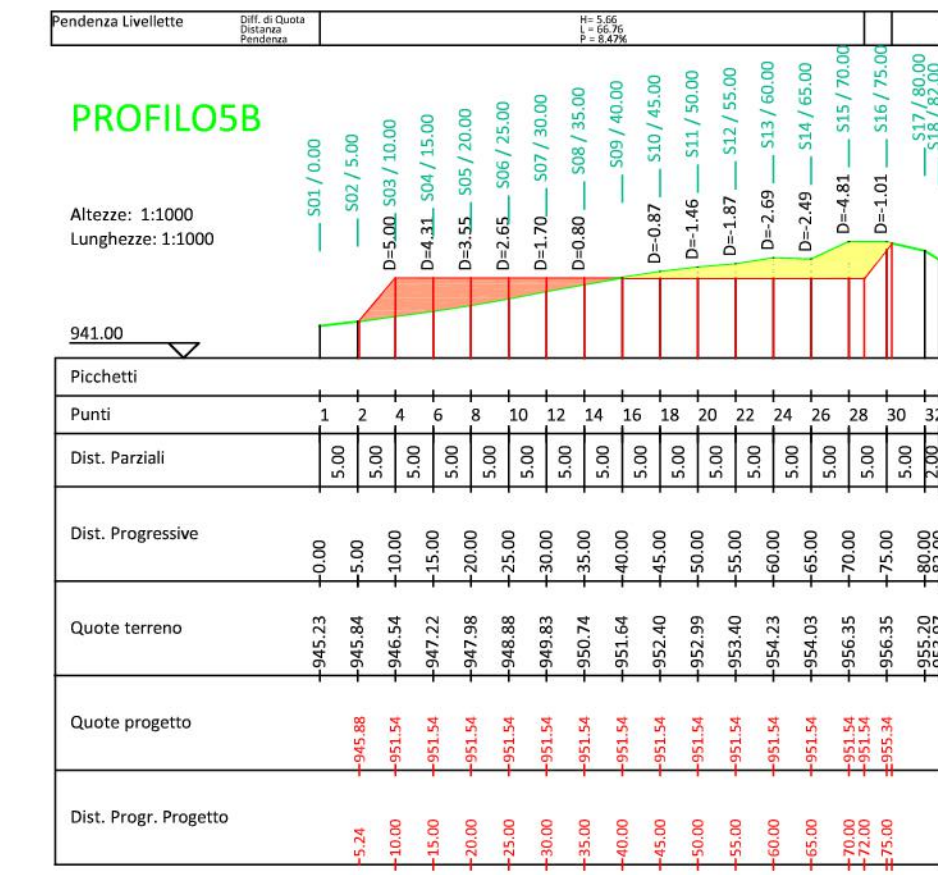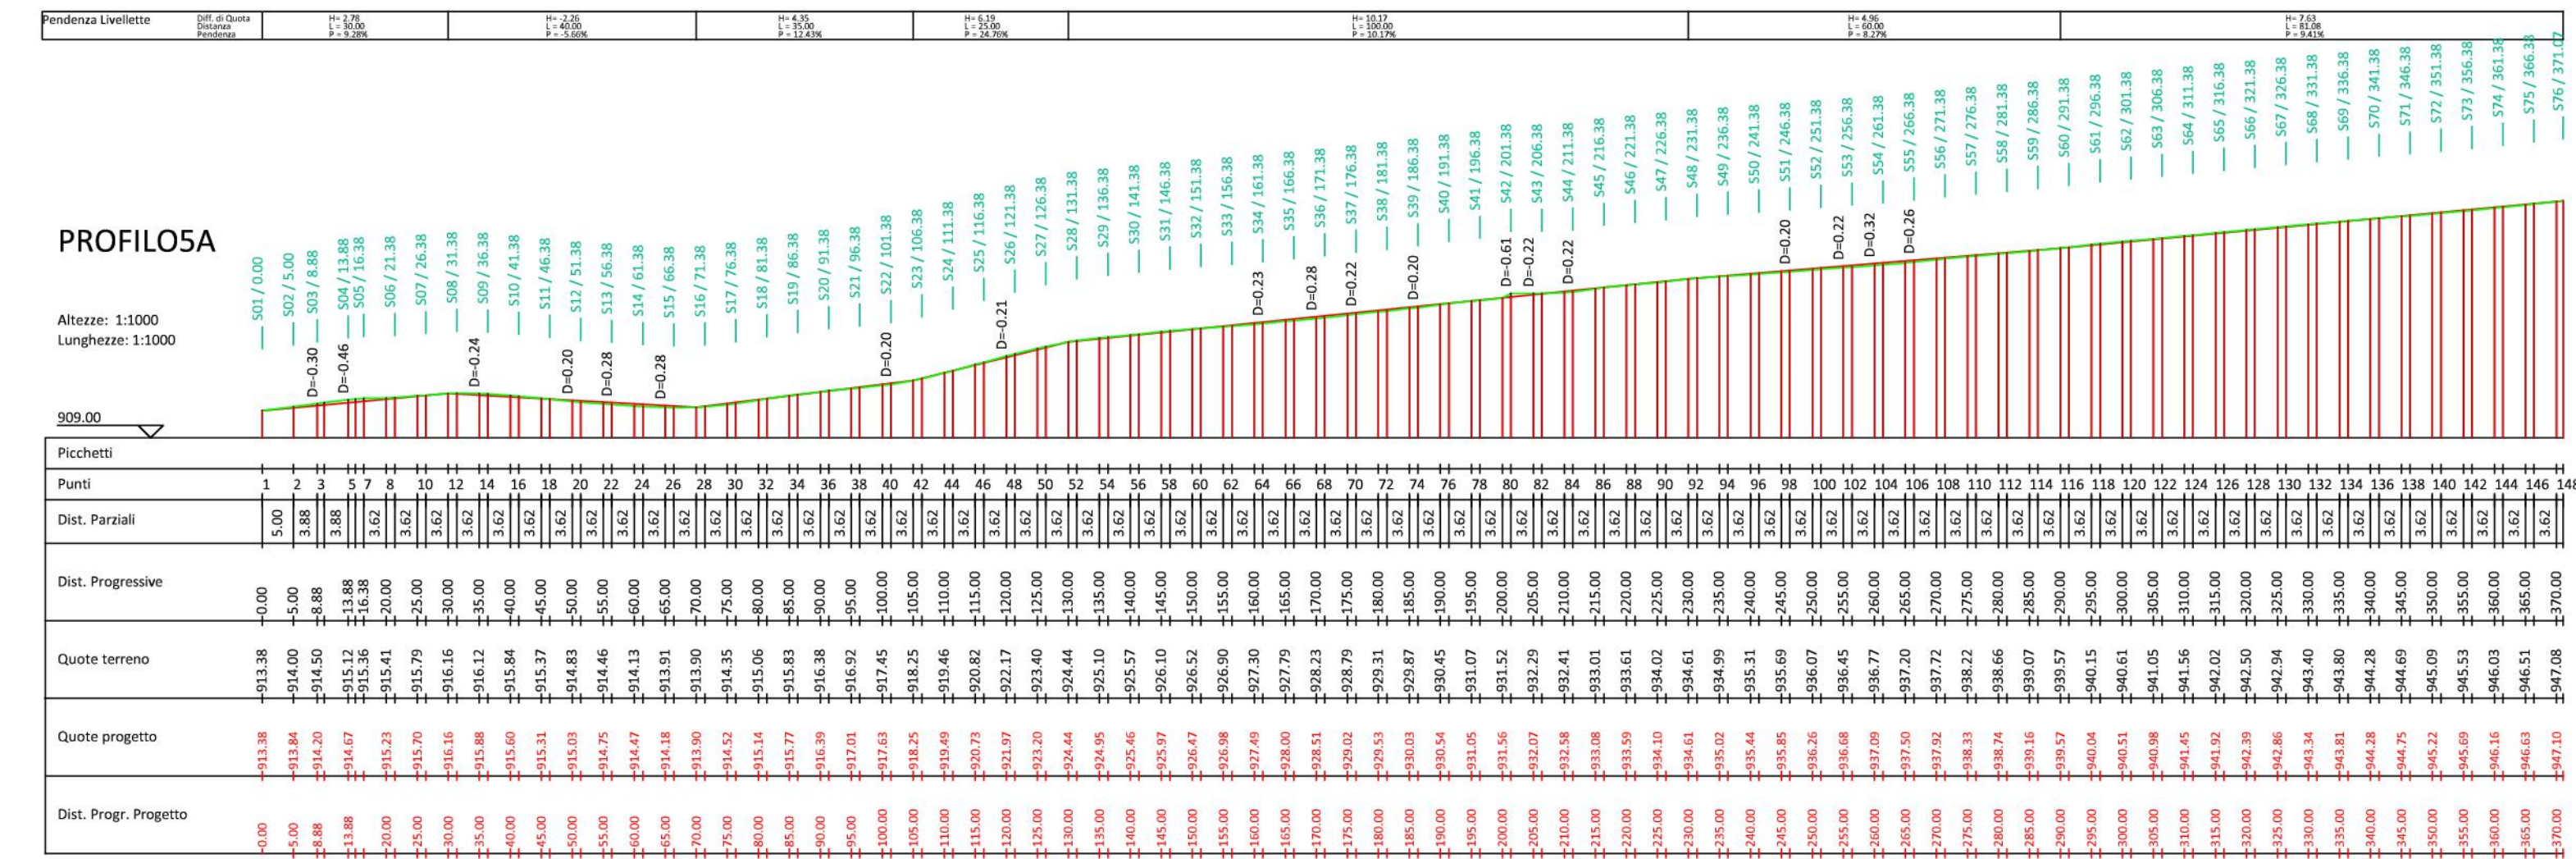

ID	Volumi totali (mc)		
	Volume Sterro	Volume Riporto	Eccedenza
Volume piazzola OR06	8.475	10.199	1.724
Volume strada OR06	57	65	8

