

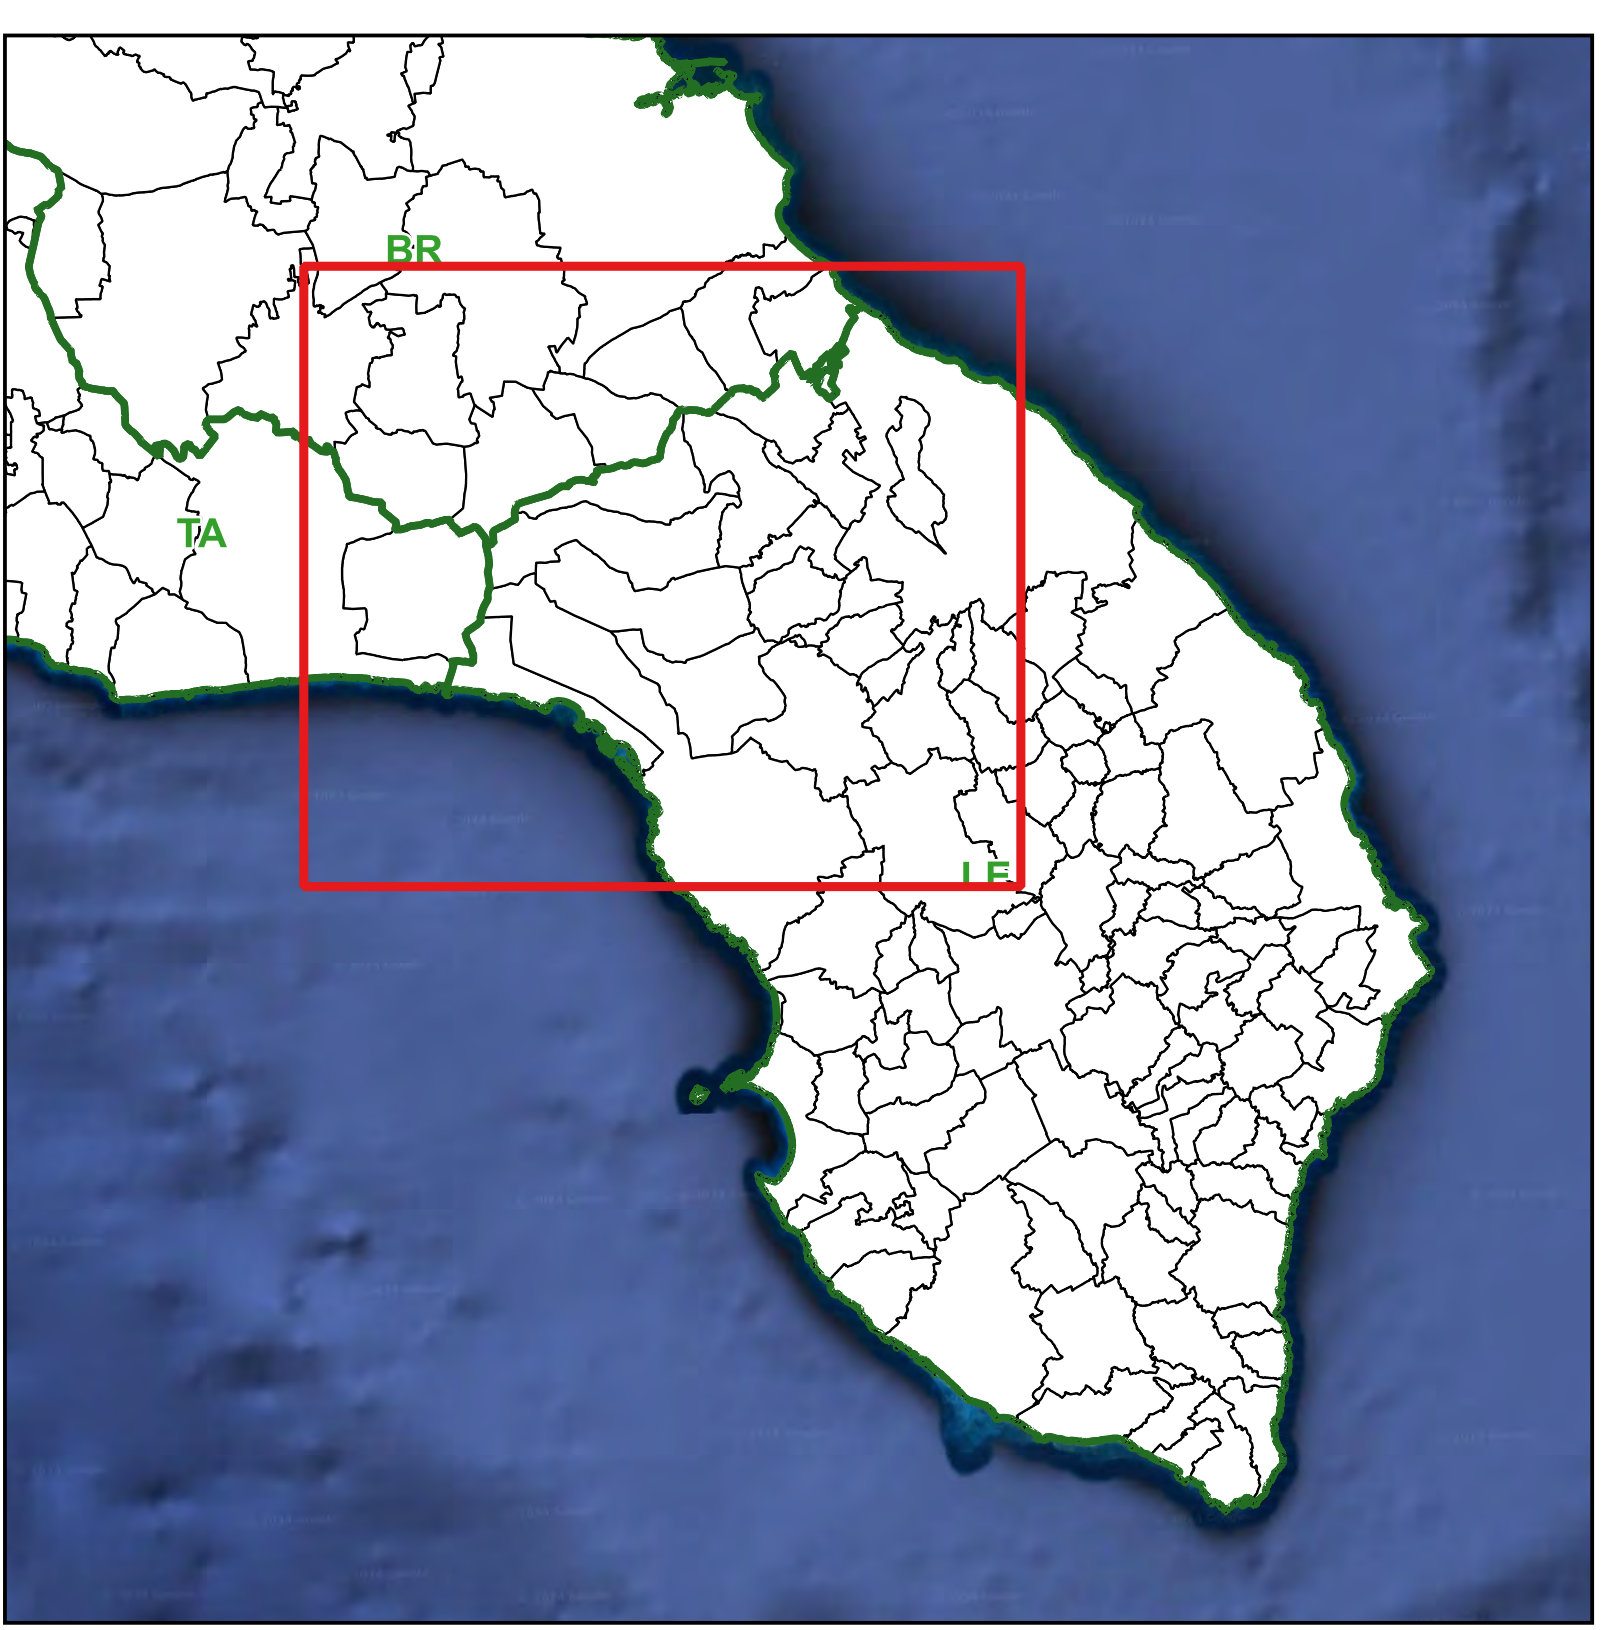


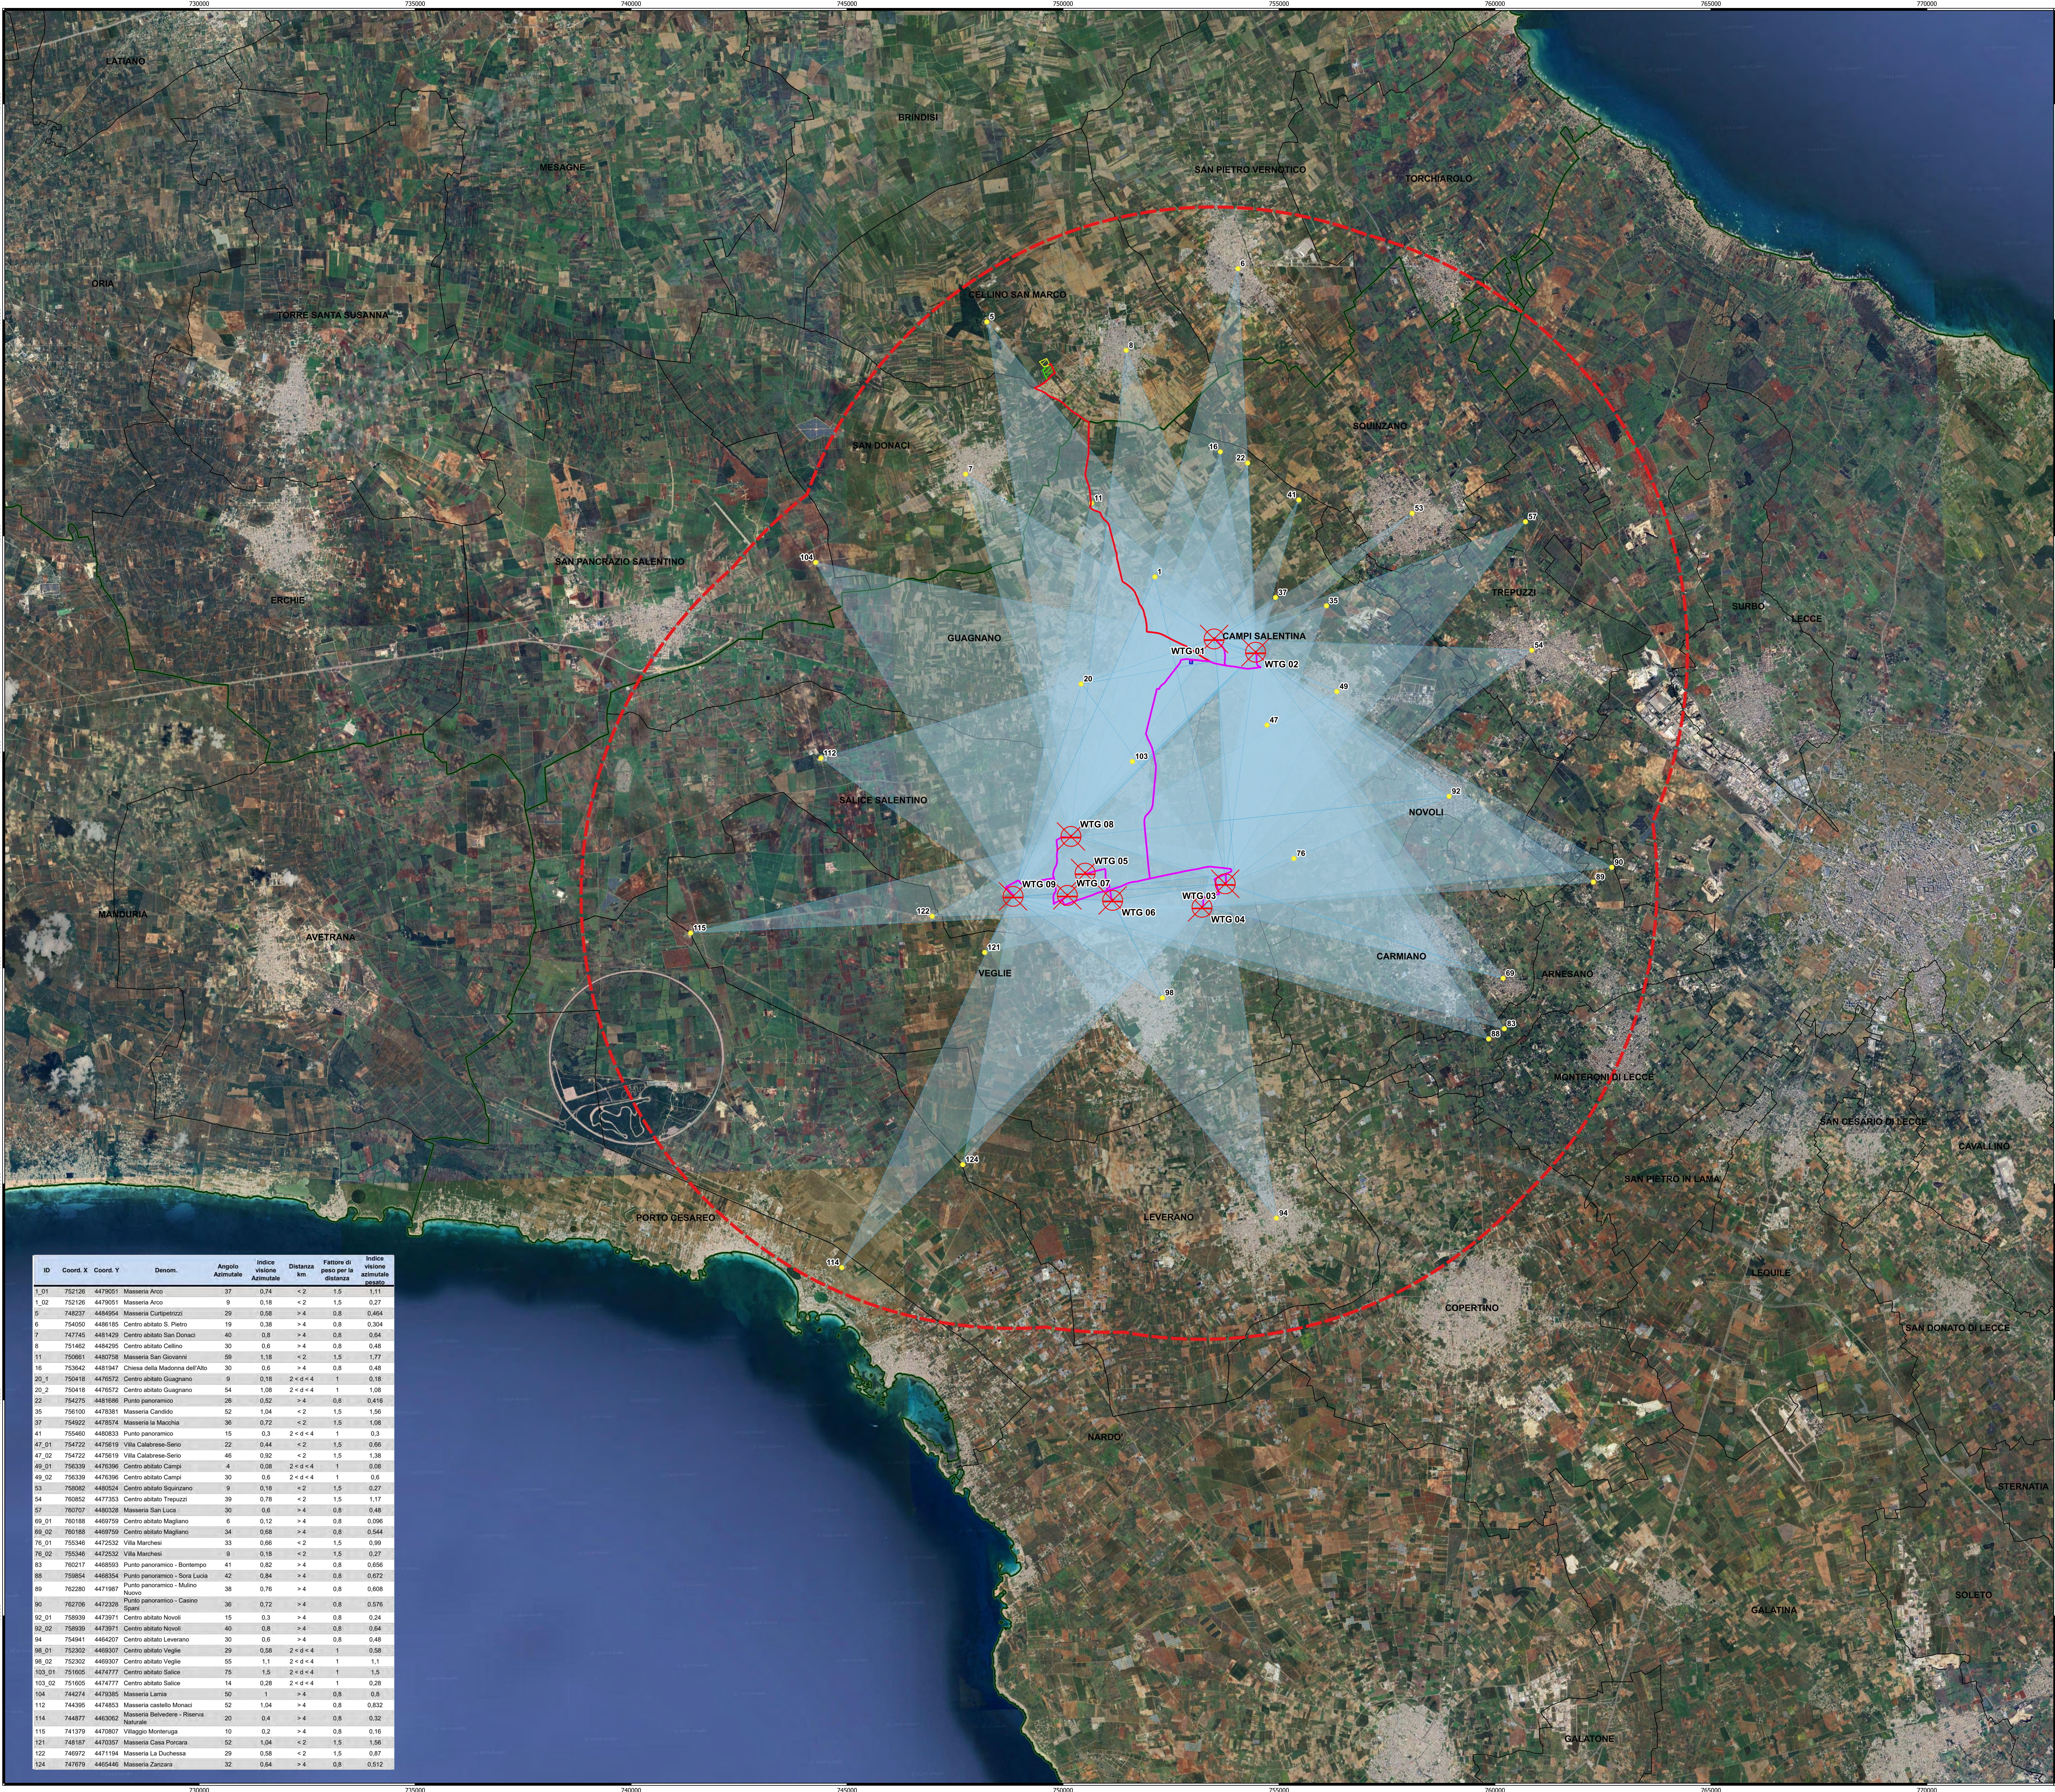

- Legenda**
- Punti di osservazione
 - Aerogeneratori
 - Coni visivi
 - ZVI Zona di visibilità reale 10 km
 - Cavidotto MT 30 kV
 - Cavidotto AT 36 kV
 - Stazione RTN 380/36 kV Cellino San Marco
 - Ampliamento Stazione RTN 380/36 kV Cellino San Marco
 - Stazione di Utenza
 - Limiti Amministrativi
 - Limiti comunali
 - Limiti provinciali

WTG	Coord. X - WGS84 UTM 33N	Coord. Y - WGS84 UTM 33N
WTG 01	754457	4477314
WTG 02	754457	4477307
WTG 03	753754	4471946
WTG 04	753216	4471402
WTG 05	750510	4472193
WTG 06	751148	4471592
WTG 07	750099	4471678
WTG 08	750183	4473042
WTG 09	748842	4471654

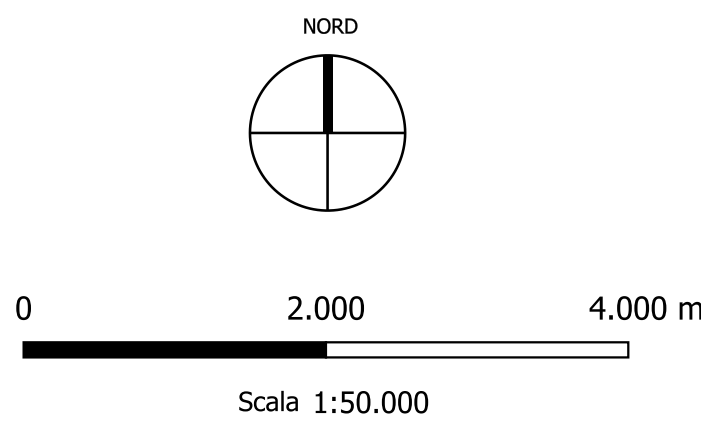

ID	Coord. X	Coord. Y	Denom.	Angolo Azimutale	Indice visione Azimutale	Distanza km	Fattore di peso per la distanza	Indice visione azimutale Reale
1_01	752126	4479051	Masseria Arco	37	0,74	< 2	1,5	1,11
1_02	752126	4479051	Masseria Arco	9	0,18	< 2	1,5	0,27
5	748237	4484954	Masseria Cortipetizzi	29	0,58	> 4	0,8	0,464
6	754630	4486185	Centro abitato S. Pietro	19	0,38	> 4	0,8	0,304
7	747745	4481429	Centro abitato San Donaci	40	0,8	> 4	0,8	0,64
8	751462	4484295	Centro abitato Cellino	30	0,6	> 4	0,8	0,48
11	750681	4480758	Masseria San Giovanni	55	1,18	< 2	1,5	1,77
16	753642	4481947	Chiesa della Madonna dell'Alto	30	0,6	> 4	0,8	0,48
20_01	750418	4476572	Centro abitato Guagnano	9	0,19	2 < d < 4	1,5	0,19
20_2	750418	4476572	Centro abitato Guagnano	54	1,08	2 < d < 4	1	1,08
22	754275	4481686	Punto panoramico	26	0,52	> 4	0,8	0,416
35	756100	4478381	Masseria Candido	52	1,04	< 2	1,5	1,56
37	754922	4475074	Masseria la Macchia	36	0,72	< 2	1,5	1,08
41	754630	4480833	Punto panoramico	15	0,3	2 < d < 4	1	0,3
47_01	754722	4475619	Villa Calabrese-Serio	22	0,44	< 2	1,5	0,66
47_02	754722	4475619	Villa Calabrese-Serio	46	0,92	< 2	1,5	1,38
49_01	756339	4476396	Centro abitato Campi	4	0,08	2 < d < 4	1	0,08
49_02	756339	4476396	Centro abitato Campi	30	0,6	2 < d < 4	1	0,6
55	750852	4480254	Centro abitato Trepuzzi	9	0,18	< 2	1,5	0,27
54	760852	4477353	Centro abitato Trepuzzi	39	0,78	< 2	1,5	1,17
57	760707	4480328	Masseria San Luca	30	0,6	> 4	0,8	0,48
69_01	760188	4469759	Centro abitato Magliano	6	0,12	> 4	0,8	0,096
69_02	760188	4469759	Centro abitato Magliano	34	0,68	> 4	0,8	0,544
75_01	755346	4472532	Villa Marchesi	31	0,66	< 2	1,5	0,99
76_02	755346	4472532	Villa Marchesi	9	0,18	< 2	1,5	0,27
83	760217	4468593	Punto panoramico - Bontempo	41	0,82	> 4	0,8	0,656
85	759854	4468354	Punto panoramico - Sora Lucia	42	0,84	> 4	0,8	0,672
89	762280	4471987	Punto panoramico - Mulino Nuovo	38	0,76	> 4	0,8	0,608
90	762706	4472328	Punto panoramico - Casiro Spini	36	0,72	> 4	0,8	0,576
92_01	758939	4473971	Centro abitato Novoli	15	0,3	> 4	0,8	0,24
92_02	758939	4473971	Centro abitato Novoli	40	0,8	> 4	0,8	0,64
94	754911	4464207	Centro abitato Leverano	30	0,6	> 4	0,8	0,48
98_01	752302	4469307	Centro abitato Veglie	29	0,58	2 < d < 4	1	0,58
98_02	752302	4469307	Centro abitato Veglie	55	1,1	2 < d < 4	1	1,1
103_01	751605	4474777	Centro abitato Salice	75	1,5	2 < d < 4	1	1,5
103_02	751605	4474777	Centro abitato Salice	14	0,28	2 < d < 4	1	0,28
104	744274	4470285	Masseria Lancia	50	1	> 4	0,8	0,8
112	744395	4474853	Masseria castello Monaci	52	1,04	> 4	0,8	0,832
114	744877	4463052	Masseria Belvedere - Riserva Nazionale	20	0,4	> 4	0,8	0,32
115	741379	4478007	Villaggio Monteruga	10	0,2	> 4	0,8	0,16
121	748187	4470357	Masseria Cesa Piorara	52	1,04	< 2	1,5	1,56
122	746972	4471194	Masseria La Duchessa	29	0,58	< 2	1,5	0,87
124	747679	4465446	Masseria Zinzara	32	0,64	> 4	0,8	0,512

OGGETTO: Progetto dell'impianto e delle opere di connessione denominato "Contrada Magliana" della potenza complessiva di 59,40 MW da realizzare nei Comuni di Veglie (LE), Salice Salentino (LE), Guagnano (LE), Campi Salentina (LE) e Cellino San Marco (BR).		COMMITTENTE: MAGENTA ENERGY S.r.l. P.I. n. 31 4020 San Marzano di S.G. (TA)	
TITOLO: LTUMBX4_RelazionePaesaggisticaElabProgetto_B Coni visivi B		SOSTITUITO DA: SOSTITUITO DA: SOSTITUITO DA:	
PRO.ETO engineering s.r.l. società d'ingegneria direttore tecnico Ph.D. Ing. LEONARDO FILOTICO		CARTA: A0 SCALA: 1:50.000 ELAB. PL.25B	
Sede Legale: Via dei Mille, 3 74024 Mandorico Sede Operativa: Contrada Magliana San Marzano di S.G. (TA) tel. 0975 910414 fax 0975 222254 cell. 349 173914 info@proetoing.it web: site: www.proetoing.it		P.IVA: 0243850753 NOME FILE: LTUMBX4_RelazionePaesaggisticaElabProgetto_B	
Tutti i diritti di autore sono riservati a termini di legge. E' vietata la riproduzione senza autorizzazione.			