



Nome	Coordinate (UTM - WGS84)		Comune	Foglio	Particella	Categoria
	Est (m)	Ovest (m)				
R1	753824	4477922	Guagnano	37	174	F/2 Unità collabenti
R2	754210	4477180	Campi Salentina	28	354	F/2 Unità collabenti
R3	754779	4477269	Campi Salentina	28	326	F/2 Unità collabenti
R4	754798	4477287	Campi Salentina	28	290	A/4 Abitazioni di tipo popolare
R5	754824	4477292	Campi Salentina	28	309	A/7 Abitazioni in villini
R6	754820	4477220	Campi Salentina	28	311	C/2 Magazzini e locali di deposito
R7	754845	4477212	Campi Salentina	28	316	C/2 Magazzini e locali di deposito
R8	754939	4477264	Campi Salentina	28	314	C/2 Magazzini e locali di deposito
R9	754923	4477854	Campi Salentina	28	342	C/2 Magazzini e locali di deposito
R10	754656	4476849	Campi Salentina	28	351	F/2 Unità collabenti
R11	754100	4476935	Salice Salentino	23	417	F/2 Unità collabenti
R12	754901	4477393	Campi Salentina	28	331	C/2 Magazzini e locali di deposito
R13	754915	4477393	Campi Salentina	28	319	A/3 Abitazioni di tipo economico
R14	754844	4477498	Campi Salentina	28	313	A/3 Abitazioni di tipo economico
R15	754814	4477537	Campi Salentina	28	219	C/2 Magazzini e locali di deposito
R16	754379	4477627	Campi Salentina	23	120	A/3 Abitazioni di tipo economico - C/2 Magazzini e locali di deposito
R17	754395	4477554	Campi Salentina	23	5	catasto Fabbricati - Fabbricato non esistente
R18	754538	4477740	Campi Salentina	23	96	F/2 Unità collabenti
R19	753338	4472214	Veglie	14	400	E/9 Edifici a destinazione particolare non compresi nelle categorie precedenti del gruppo E
R20	753322	4472260	Veglie	14	400	E/9 Edifici a destinazione particolare non compresi nelle categorie precedenti del gruppo E
R21	753529	4472429	Campi Salentina	48	554	F/2 Unità collabenti
R22	754033	4472071	Veglie	14	52	Fabb diruto
R23	753960	4472045	Veglie	14	285	Fabb diruto
R24	753979	4472133	Veglie	14	352	Soppressa
R25	753823	4472259	Veglie	14	385	F/3 Unità in corso di costruzione
R26	753706	4472230	Veglie	14	397	D/1 Opifici
R27	753768	4472289	Veglie	14	399	D/1 Opifici
R28	753558	4472187	Veglie	14	20	Fabb diruto
R29	753498	4472181	Veglie	14	396	D/1 Opifici
R30	753450	4471896	Veglie	14	19	Area Fab DM
R31	753474	4471680	Veglie	14	394	D/1 Opifici
R32	753559	4471731	Veglie	14	401	F/2 Unità collabenti
R33	753640	4471716	Veglie	14	390	D/1 Opifici
R34	753628	4471709	Veglie	14	389	D/1 Opifici
R35	753613	4471584	Veglie	14	388	D/1 Opifici
R36	753676	4471607	Veglie	14	387	D/1 Opifici
R37	753914	4471846	Veglie	14	87	Nessuna corrispondenza nel catasto Fabbricati - Fabbricato non esistente
R38	754120	4471870	Veglie	14	99	Area Fab DM
R39	752975	4471376	Veglie	14	77	Soppressa
R40	753009	4478314	Guagnano	37	169	F/2 Unità collabenti
R41	753131	4477877	Guagnano	37	171	D/1 Opifici
R42	752955	4477826	Guagnano	37	5	Nessuna corrispondenza nel catasto Fabbricati - Fabbricato non esistente
R43	752647	4477370	Guagnano	38	63	Nessuna corrispondenza nel catasto Fabbricati - Fabbricato non esistente
R44	752912	4477163	Guagnano	38	255	Nessuna corrispondenza nel catasto Fabbricati - Fabbricato non esistente
R45	753030	4477248	Guagnano	38	268	F/2 Unità collabenti
R46	753203	4477178	Guagnano	38	311	Nessuna corrispondenza nel catasto Fabbricati - Fabbricato non esistente
R47	753131	4477234	Guagnano	38	267	C/2 Magazzini e locali di deposito
R48	752889	4477021	Salice Salentino	22	15	Fabb diruto
R49	753513	4476884	Salice Salentino	23	44	Nessuna corrispondenza nel catasto Fabbricati
R50	753446	4476953	Salice Salentino	23	276	Nessuna corrispondenza nel catasto Fabbricati
R51	753613	4476765	Salice Salentino	23	409	F/3 Unità in corso di costruzione
R52	753235	4476846	Salice Salentino	23	399	F/2 Unità collabenti
R53	753031	4476990	Salice Salentino	23	427	F/2 Unità collabenti
R54	753547	4478189	Guagnano	37	50	Nessuna corrispondenza nel catasto Fabbricati
R55	753725	4478293	Guagnano	37	24	F/2 Unità collabenti
R56	755039	4477555	Campi Salentina	23	123	A/2 Abitazioni di tipo civile
R57	755018	4477483	Campi Salentina	28	333	C/2 Magazzini e locali di deposito
R58	754989	4477347	Campi Salentina	28	335	A/3 Abitazioni di tipo economico
R59	755236	4477430	Campi Salentina	28	336	C/2 Magazzini e locali di deposito
R60	755193	4477430	Campi Salentina	28	321	A/4 Abitazioni di tipo popolare
R61	755312	4477340	Campi Salentina	29	16	C/2 Magazzini e locali di deposito - D/1 Opifici - D/8 Fabbricati costruiti o adattati per le speciali esigenze di un'attività commerciale e non suscettibili di destinazione diversa senza radicali trasformazioni
R62	754981	4477324	Campi Salentina	28	288	A/4 Abitazioni di tipo popolare
R63	755063	4477118	Campi Salentina	28	340	F/2 Unità collabenti
R64	754951	4477028	Campi Salentina	28	358	C/2 Magazzini e locali di deposito
R65	754999	4476721	Campi Salentina	28	A	Cimitero
R66	754613	4476700	Campi Salentina	28	292	C/1 Negozi e botteghe - C/8 Stalle, scuderie, rimesse, autorimesse (senza fine di lucro)

Nome	Coordinate (UTM - WGS84)		Comune	Foglio	Particella	Categoria
	Est (m)	Ovest (m)				
R67	754593	4476530	Campi Salentina	28	295	D/8 Fabbricati costruiti o adattati per le speciali esigenze di un'attività commerciale e non suscettibili di destinazione diversa senza radicali trasformazioni
R68	754392	4476701	Campi Salentina	28	346	A/4 Abitazioni di tipo popolare
R69	754332	4476738	Salice Salentino	23	358	A/3 Abitazioni di tipo economico
R70	754352	4476991	Salice Salentino	23	371	C/2 Magazzini e locali di deposito
R71	754326	4476937	Salice Salentino	23	370	C/2 Magazzini e locali di deposito
R72	754190	4476574	Salice Salentino	23	210	C/2 Magazzini e locali di deposito
R73	754090	4476625	Salice Salentino	23	382	C/8 Stalle, scuderie, rimesse, autorimesse (senza fine di lucro)
R74	754025	4476532	Salice Salentino	23	361	A/4 Abitazioni di tipo popolare
R75	753814	4476599	Salice Salentino	23	378	C/2 Magazzini e locali di deposito
R76	753985	4476759	Salice Salentino	23	146	Nessuna corrispondenza nel catasto Fabbricati
R77	753159	4472386	Campi Salentina	48	572	C/2 Magazzini e locali di deposito
R78	753536	4472537	Campi Salentina	48	553	C/2 Magazzini e locali di deposito
R79	754167	4472642	Campi Salentina	49	449	F/3 Unità in corso di costruzione
R80	754408	4472115	Novoli	15	62	Nessuna corrispondenza nel catasto Fabbricati
R81	754283	4471811	Veglie	15	96	Nessuna corrispondenza nel catasto Fabbricati
R82	754070	4471392	Veglie	15	439	F/2 Unità collabenti
R83	753879	4471321	Veglie	14	386	D/1 Opifici
R84	753489	4471490	Veglie	14	378	F/2 Unità collabenti
R85	752901	4471693	Veglie	13	35	Area Fab DM
R86	752890	4472083	Veglie	13	235	F/3 Unità in corso di costruzione
R87	752849	4472129	Veglie	13	380	F/3 Unità in corso di costruzione
R88	752545	4471895	Veglie	13	4	Fabb Diruto
R89	752382	4471545	Veglie	13	367	D/1 Opifici
R90	752626	4471426	Veglie	13	370	C/2 Magazzini e locali di deposito
R91	752866	4471035	Veglie	13	122	Fabb Diruto
R92	752440	4471299	Veglie	13	56	Nessuna corrispondenza nel catasto Fabbricati
R93	752970	4470842	Veglie	24	21	Nessuna corrispondenza nel catasto Fabbricati
R94	753249	4470872	Veglie	25	58	Nessuna corrispondenza nel catasto Fabbricati
R95	753499	4470827	Veglie	25	615	A/3 Abitazioni di tipo economico
R96	753482	4470806	Veglie	25	616	A/3 Abitazioni di tipo economico
R97	753084	4470672	Veglie	24	1677	A/3 Abitazioni di tipo economico
R98	753396	4470635	Veglie	25	619	Nessuna corrispondenza nel catasto Fabbricati
R99	752559	4470816	Veglie	24	12	Fabb Diruto
R100	752469	4471084	Veglie	24	8	Area Fab DM
R101	748688	4472458	Salice Salentino	39	188	A/4 Abitazioni di tipo popolare
R102	748406	4472090	Salice Salentino	45	221	C/2 Magazzini e locali di deposito
R103	748334	4471806	Salice Salentino	45	210	A/3 Abitazioni di tipo economico
R104	748400	4470928	Salice Salentino	48	343	D/10 Fabbricati per funzioni produttive connesse alle attività agricole
R105	748654	4470964	Salice Salentino	48	341	D/10 Fabbricati per funzioni produttive connesse alle attività agricole
R106	748467	4470848	Salice Salentino	48	342	C/2 Magazzini e locali di deposito
R107	749183	4471444	Salice Salentino	49	254	F/2 Unità collabenti
R108	749143	4471444	Salice Salentino	49	255	F/2 Unità collabenti
R109	749131	4471697	Salice Salentino	49	262	C/2 Magazzini e locali di deposito
R110	749537	4471523	Salice Salentino	49	264	C/2 Magazzini e locali di deposito
R111	749493	4471326	Salice Salentino	49	279	F/3 Unità in corso di costruzione
R112	749671	4472007	Salice Salentino	49	248	C/2 Magazzini e locali di deposito
R113	749306	4472012	Salice Salentino	49	259	C/2 Magazzini e locali di deposito
R114	750266	4470803	Veglie	10	346	A/3 Abitazioni di tipo economico
R115	750479	4471434	Veglie	11	23	Fabb Diruto
R116	749832	4471660	Salice Salentino	46	175	F/2 Unità collabenti
R117	749845	4471729	Salice Salentino	46	171	C/2 Magazzini e locali di deposito
R118	749803	4472172	Salice Salentino	46	149	A/3 Abitazioni di tipo economico
R119	750575	4471414	Veglie	11	40	Fabb Diruto
R120	750682	4471035	Veglie	11	8	Nessuna corrispondenza nel catasto Fabbricati
R121	750629	4470989	Veglie	11	211	F/3 Unità in corso di costruzione
R122	750572	4470890	Veglie	10	255	D/1 Opifici
R123	750755	4470997	Veglie	11	235	C/2 Magazzini e locali di deposito
R124	750688	4470838	Veglie	10	359	D/1 Opifici

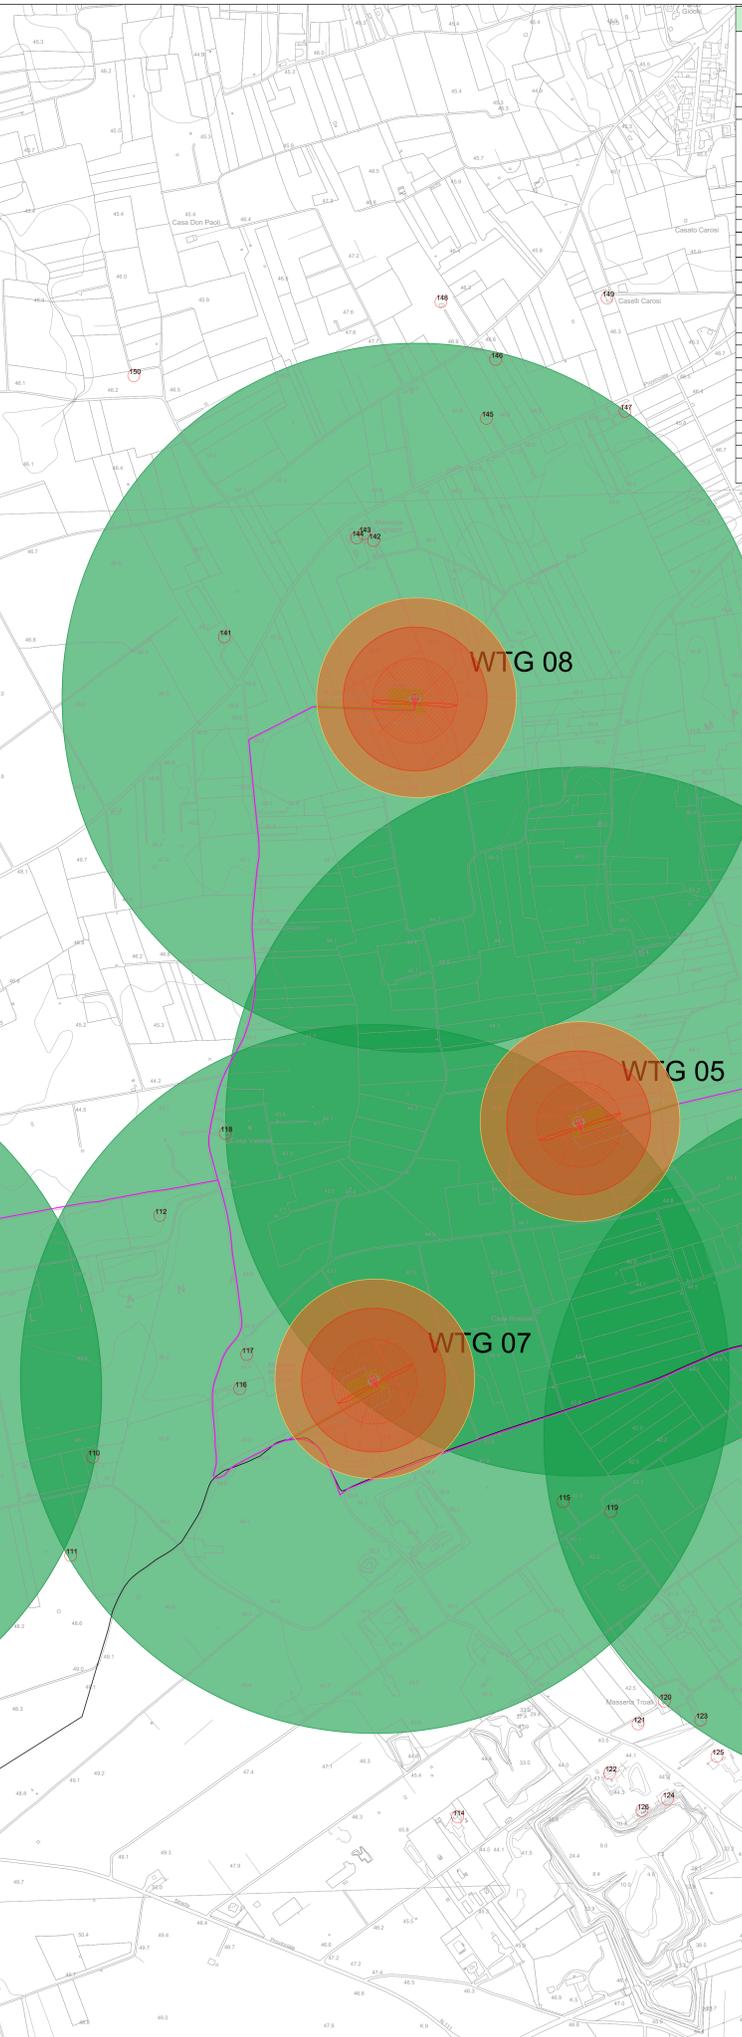


Nome	Coordinate (UTM - WGS84)		Comune	Foglio	Particella	Categoria
	Est (m)	Ovest (m)				
R125	750787	4470924	Veglie	11	253	D/7 Fabbricati costruiti o adattati per le speciali esigenze di un'attività industriale e non suscettibili di destinazione diversa senza radicali trasformazioni
R126	750637	4470815	Veglie	10	383	D/1 Opifici
R127	750864	4470765	Veglie	21	250	D/1 Opifici
R128	750867	4470736	Veglie	21	251	D/7 Fabbricati costruiti o adattati per le speciali esigenze di un'attività industriale e non suscettibili di destinazione diversa senza radicali trasformazioni
R129	751018	4470722	Veglie	21	175	B/4 Uffici pubblici
R130	751126	4470704	Veglie	21	160	F/2 Unità collabenti
R131	751135	4470715	Veglie	21	252	C/3 Laboratori per arti e mestieri
R132	751157	4470721	Veglie	21	243	D/1 Opifici
R133	751193	4470674	Veglie	21	256	D/1 Opifici
R134	751302	4470695	Veglie	21	238	D/1 Opifici
R135	751379	4470723	Veglie	21	121	D/1 Opifici
R136	751437	4470750	Veglie	21	234	A/7 Abitazioni in villini
R137	751637	4470823	Veglie	23	1200	C/2 Magazzini e locali di deposito
R138	750931	4472230	Salice Salentino	47	66	Ente urbano
R139	751605	4472120	Salice Salentino	42	329	Nessuna corrispondenza nel catasto Fabbricati
R140	751894	4471648	Veglie	12	319	C/2 Magazzini e locali di deposito
R141	749800	4473166	Salice Salentino	40	426	A/7 Abitazioni in villini
R142	750100	4473359	Salice Salentino	40	433	C/2 Magazzini e locali di deposito
R143	750080	4473373	Salice Salentino	40	434	A/3 Abitazioni di tipo economico
R144	750066	4473364	Salice Salentino	40	465	A/3 Abitazioni di tipo economico
R145	750326	4473604	Salice Salentino	33	2753	F/2 Unità collabenti
R146	750344	4473722	Salice Salentino	33	2511	C/3 Laboratori per arti e mestieri
R147	750603	4473618	Salice Salentino	41	383	A/3 Abitazioni di tipo economico
R148	750234	4473837	Salice Salentino	40	444	C/2 Magazzini e locali di deposito
R149	750567	4473845	Salice Salentino	33	147	A/4 Abitazioni di tipo popolare
R150	749619	4473689	Salice Salentino	30	143	Nessuna corrispondenza nel catasto Fabbricati

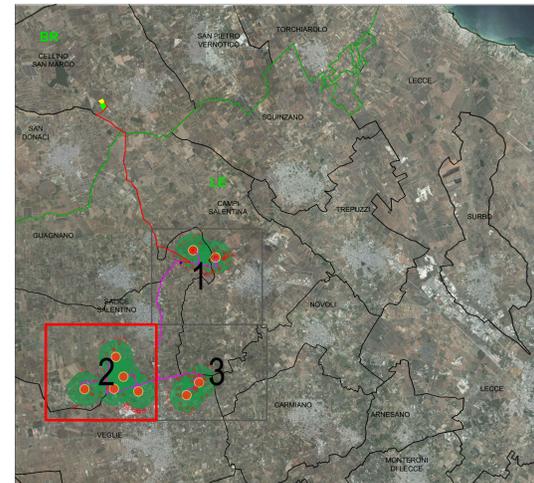

LEGENDA

- Aerogeneratori
 - Cavidotto MT 30 KV
 - Fondazione aerogeneratore
 - Piazzola permanente
 - Piazzola temporanea
 - Area spazzata
- Ricettori sensibili**
- Unità abitative all'interno del Buffer di 709,96 m da SIEMENS GAMESA SG6.6-170 115m HH
- Buffer**
- Buffer 709,96 m - Distanza di sicurezza rispetto al calcolo della gittata di un frammento di pala
 - Buffer 200 m - Distanza conservativa rispetto alle unità abitative DM 10.09.2010 e all'altezza massima dell'aerogeneratore pari a 200 m
 - Buffer 143,97 m - Distanza conservativa rispetto al calcolo della gittata massima

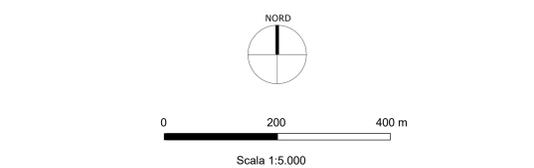

SALICE SALENTINO

<p>OGGETTO: Progetto dell'impianto eolico e relative opere di connessione denominato "Contrada Magliana" della potenza complessiva di 99,40 MW da realizzare nei Comuni di Veglie (LE), Salice Salentino (LE), Guagnano (LE), Campi Salentina (LE) e Celino San Marco (BR).</p>		<p>COMMITTENTE: MAGENTA ENERGY S.r.l. Z.L. Lotto n.51 74020 San Marzano di S.G. (TA)</p>	
<p>TITOLO: LTUMBX4_DocumentazioneSpecialistica_12_03 Report sulle tipologie di fabbricati DM 2010 - Riquadro 2</p>		<p>PROGETTO: PROGETTO INGENGERIA S.r.l. società di ingegneria</p> <p>direttore tecnico Ph.D. Ing. LEONARDO FILOTICO</p> <p>Ordine degli Ingegneri della Provincia di Taranto N. 1812</p>	
<p>PROGETTO: PROGETTO INGENGERIA S.r.l. società di ingegneria</p> <p>direttore tecnico Ph.D. Ing. LEONARDO FILOTICO</p> <p>Ordine degli Ingegneri della Provincia di Taranto N. 1812</p>		<p><</p>	