

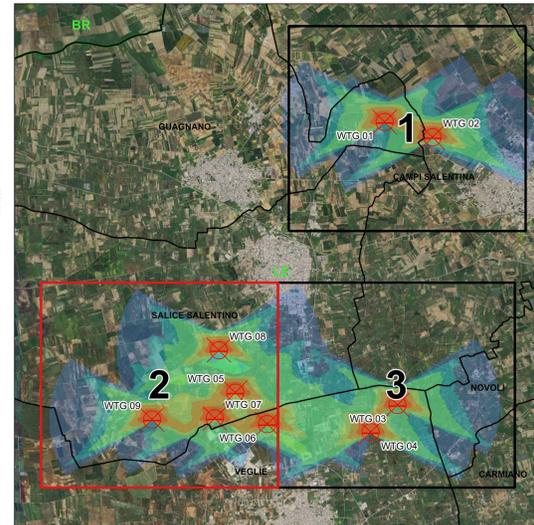


Nome	WG584 UTM33N x [m]	WG584 UTM33N y [m]	Comune	Foglio	Categoria	
R101	748955	4472458	Salice Salentino	35	188	A4 Abitazioni di tipo popolare
R102	748406	4472090	Salice Salentino	45	221	C2 Magazzini e locali di deposito
R103	748334	4471806	Salice Salentino	45	210	A3 Abitazioni di tipo economico
R104	748400	4470528	Salice Salentino	48	343	D10 Fabbricati per funzioni produttive connesse alle attività agricole
R105	748954	4470584	Salice Salentino	48	341	D10 Fabbricati per funzioni produttive connesse alle attività agricole
R106	748467	4470848	Salice Salentino	48	342	C2 Magazzini e locali di deposito
R107	749183	4471444	Salice Salentino	49	254	F2 Unità collabenti
R108	749143	4471444	Salice Salentino	49	255	F2 Unità collabenti
R109	749131	4471597	Salice Salentino	49	262	C2 Magazzini e locali di deposito
R110	748937	4471523	Salice Salentino	49	264	C2 Magazzini e locali di deposito
R111	749493	4471326	Salice Salentino	49	279	F3 Unità in corso di costruzione
R112	748671	4472007	Salice Salentino	49	248	C2 Magazzini e locali di deposito
R113	748306	4472012	Salice Salentino	49	259	C2 Magazzini e locali di deposito
R114	750285	4470583	Veglie	10	348	A3 Abitazioni di tipo economico
R115	750479	4471434	Veglie	11	23	F4a Dintorni
R116	749832	4471690	Salice Salentino	46	175	F2 Unità collabenti
R117	748845	4471729	Salice Salentino	46	171	C2 Magazzini e locali di deposito
R118	748803	4472172	Salice Salentino	46	149	A3 Abitazioni di tipo economico
R119	750079	4471414	Veglie	11	49	F4a Dintorni
R120	750052	4471035	Veglie	11	8	Nessuna corrispondenza nel catasto Fabbricati
R121	750029	4470989	Veglie	11	211	F3 Unità in corso di costruzione
R122	750572	4470890	Veglie	10	255	D11 Uffici
R123	750795	4470997	Veglie	11	235	C2 Magazzini e locali di deposito
R124	750668	4470638	Veglie	10	339	D11 Uffici
R125	750787	4470804	Veglie	11	253	D7 Fabbricati costruiti o adattati per le speciali esigenze di un'attività industriale e non suscettibili di destinazione diversa senza radicali trasformazioni
R126	750637	4470815	Veglie	10	383	D11 Uffici
R127	750964	4470765	Veglie	21	250	D11 Uffici
R128	750957	4470736	Veglie	21	251	D7 Fabbricati costruiti o adattati per le speciali esigenze di un'attività industriale e non suscettibili di destinazione diversa senza radicali trasformazioni
R129	751018	4470722	Veglie	21	175	B4 Lirico pubblico
R130	751128	4470794	Veglie	21	160	F2 Unità collabenti
R131	751136	4470715	Veglie	21	252	C3 Laboratori per arti e mestieri
R132	751187	4470721	Veglie	21	243	D11 Uffici
R133	751161	4470674	Veglie	21	258	D11 Uffici
R134	751302	4470995	Veglie	21	238	D11 Uffici
R138	750931	4472230	Salice Salentino	47	66	Ente urbano
R141	748800	4473166	Salice Salentino	40	428	A7 Abitazioni in villini
R142	750100	4473359	Salice Salentino	40	433	C2 Magazzini e locali di deposito
R143	750090	4473373	Salice Salentino	40	434	A3 Abitazioni di tipo economico
R144	750096	4473364	Salice Salentino	40	465	A3 Abitazioni di tipo economico
R145	750328	4473804	Salice Salentino	33	2783	F2 Unità collabenti
R146	750344	4473722	Salice Salentino	33	2811	C3 Laboratori per arti e mestieri
R147	750453	4473618	Salice Salentino	41	383	A3 Abitazioni di tipo economico
R148	750524	4473537	Salice Salentino	40	444	C2 Magazzini e locali di deposito
R149	750567	4473845	Salice Salentino	33	147	A4 Abitazioni di tipo popolare
R150	749619	4473689	Salice Salentino	30	143	Nessuna corrispondenza nel catasto Fabbricati

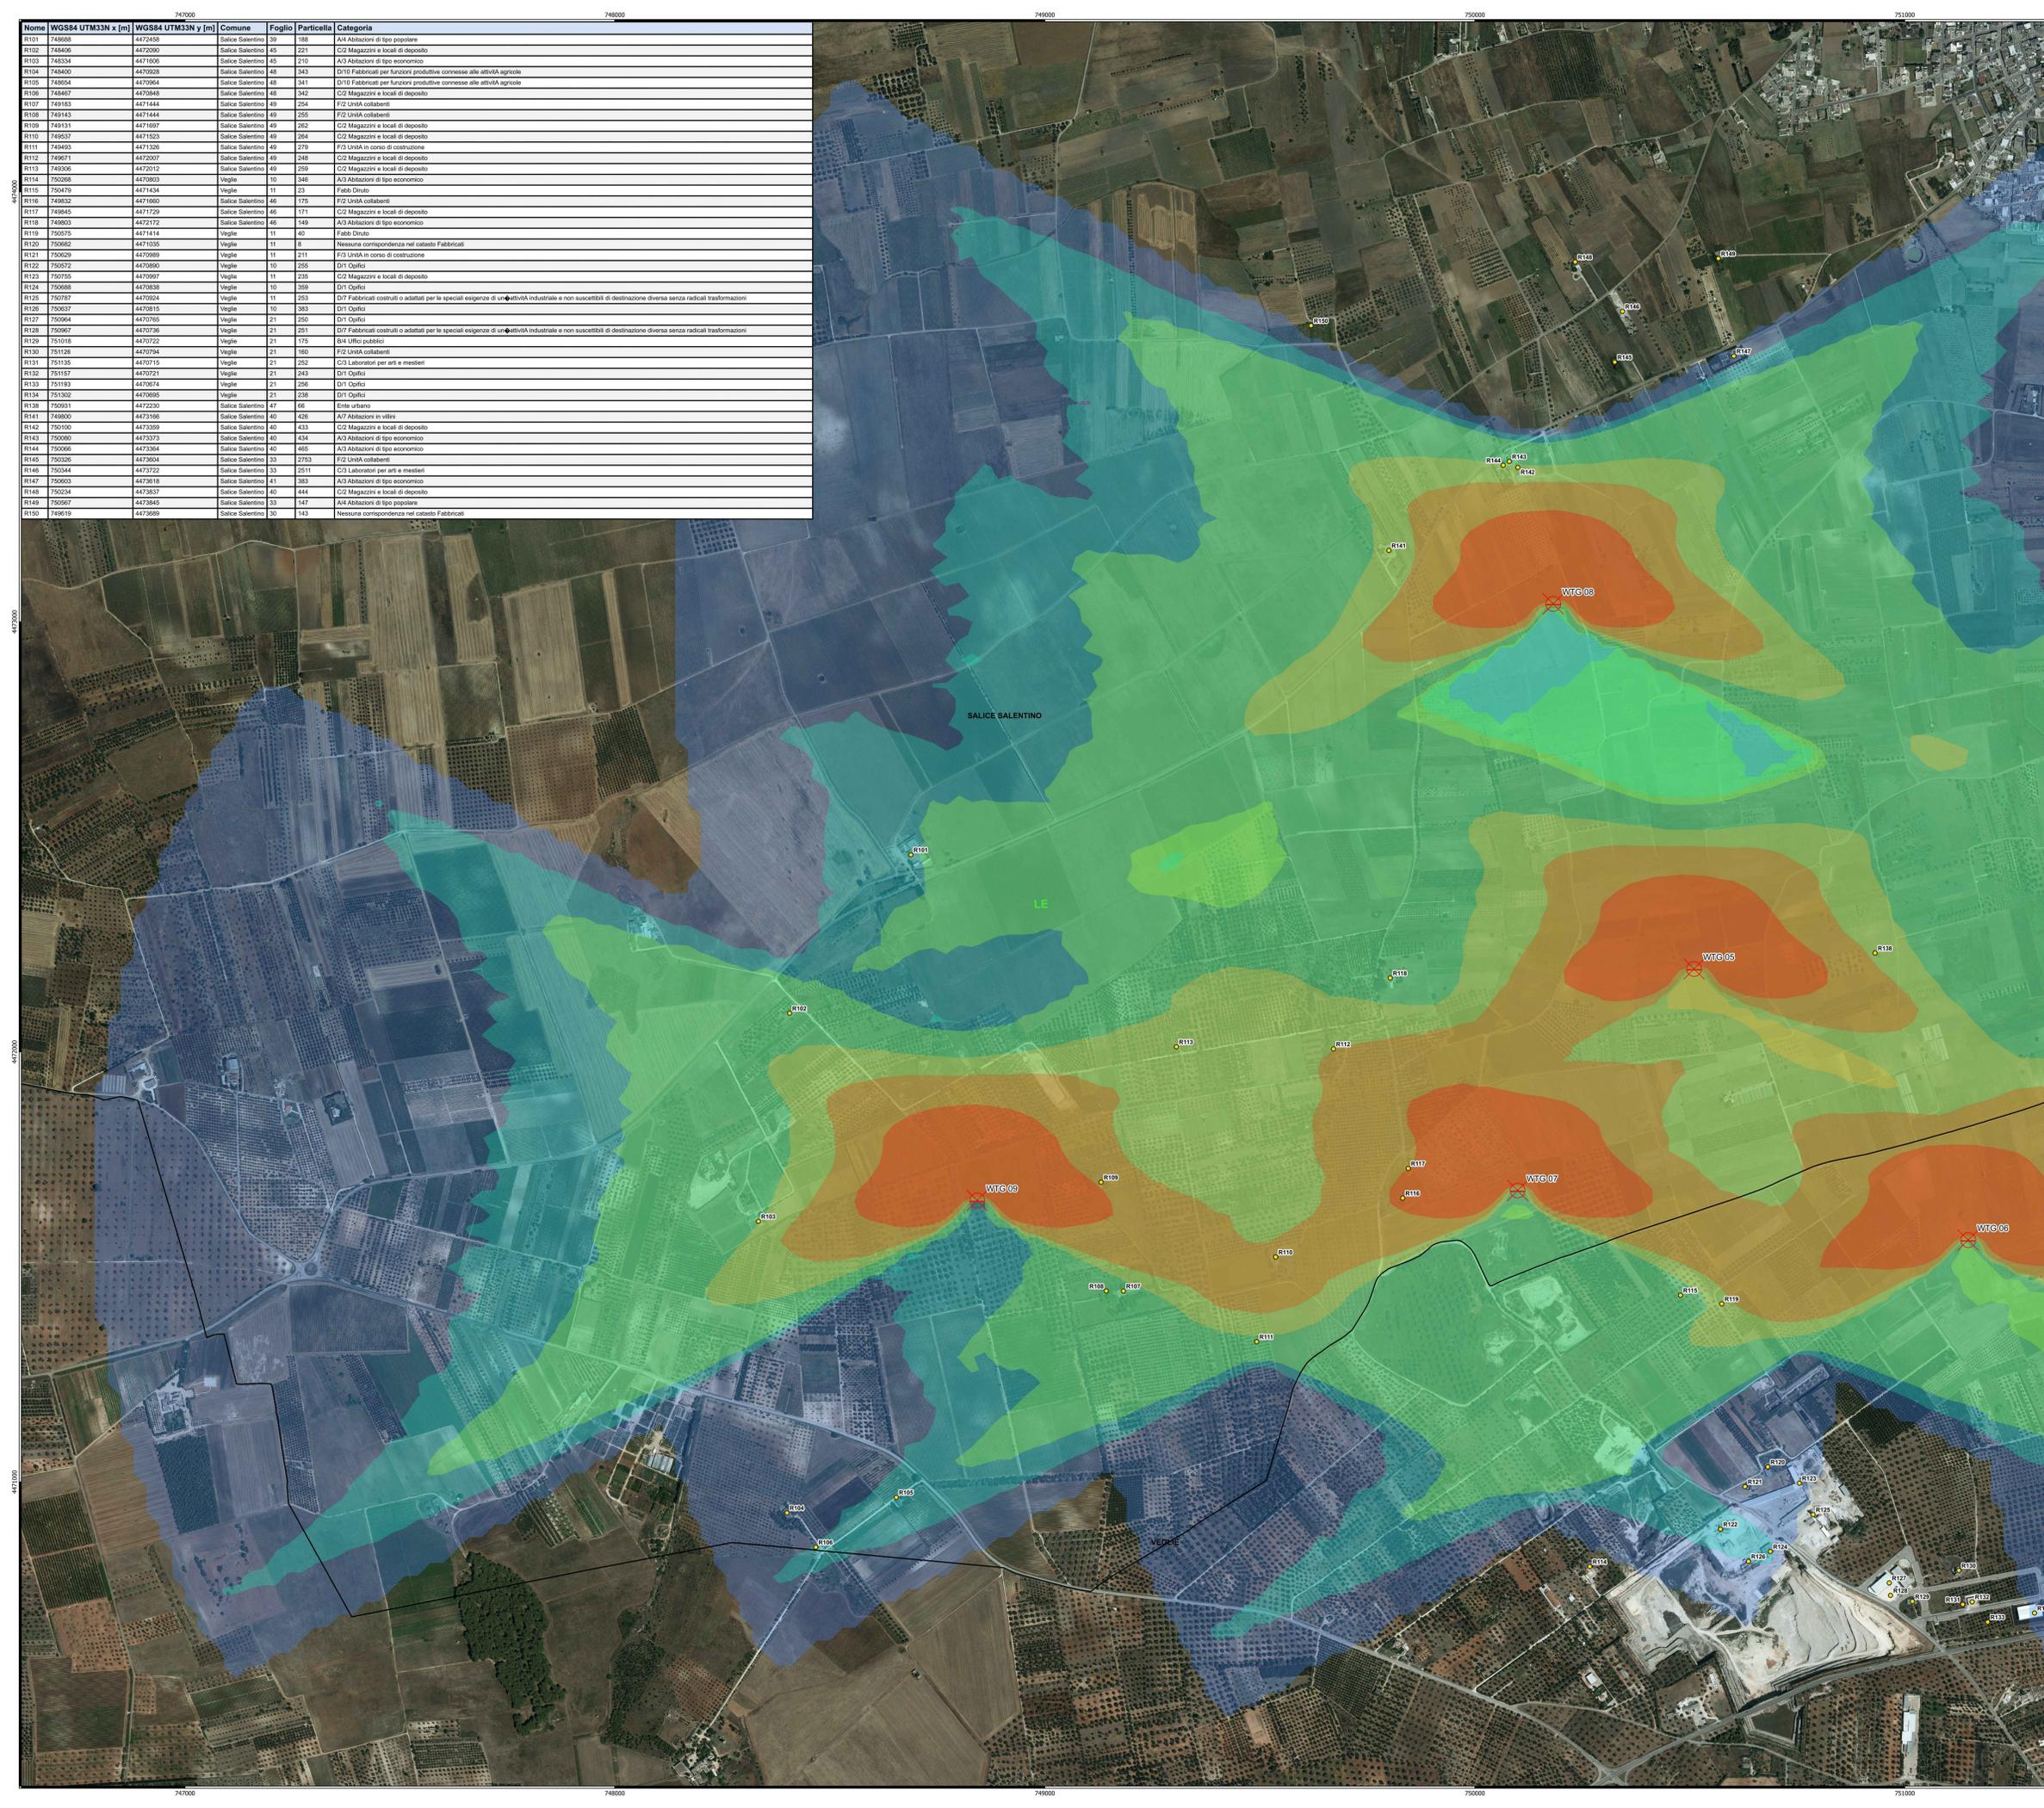

- Legenda**
- Aerogeneratori
 - Ricettori sensibili
- Mappatura delle ombre (ore annue)**
- 0-4 h/y
 - 4-8 h/y
 - 8-30 h/y
 - 30-50 h/y
 - 50-100 h/y
 - > 100 h/y
- Limiti Amministrativi**
- Limiti comunali
 - Limiti provinciali

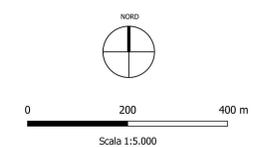

<p>OGGETTO: Progetto dell'impianto eolico e relative opere di connessione denominato "Contrada Magliana" della potenza complessiva di 59,40 MW da realizzare nei Comuni di Veglie (LE), Salice Salentino (LE), Guagnano (LE), Campi Salentina (LE) e Celino San Marco (BR).</p>		<p>COMMITTENTE: MAGENTA ENERGY S.r.l. Z.I. Lotto n. 51 74020 San Marzano di S.G. (TA)</p>	
<p>TITOLO: LTUMBX4_DocumentazioneSpecialistica_26_03 Carta dell'evoluzione dell'ombra - Riquadro 2</p>		<p>PROJETTO engineering s.r.l. società di ingegneria</p> <p>direttore tecnico Ph.D. Ing. LEONARDO FILOTICO</p>	
<p>ORDINE DEGLI INGEGNERI della Provincia di TARANTO Data: Ing. FILOTICO Leonardo N. 1812</p>		<p>SCALA: A0 1:5.000 05_B</p>	