
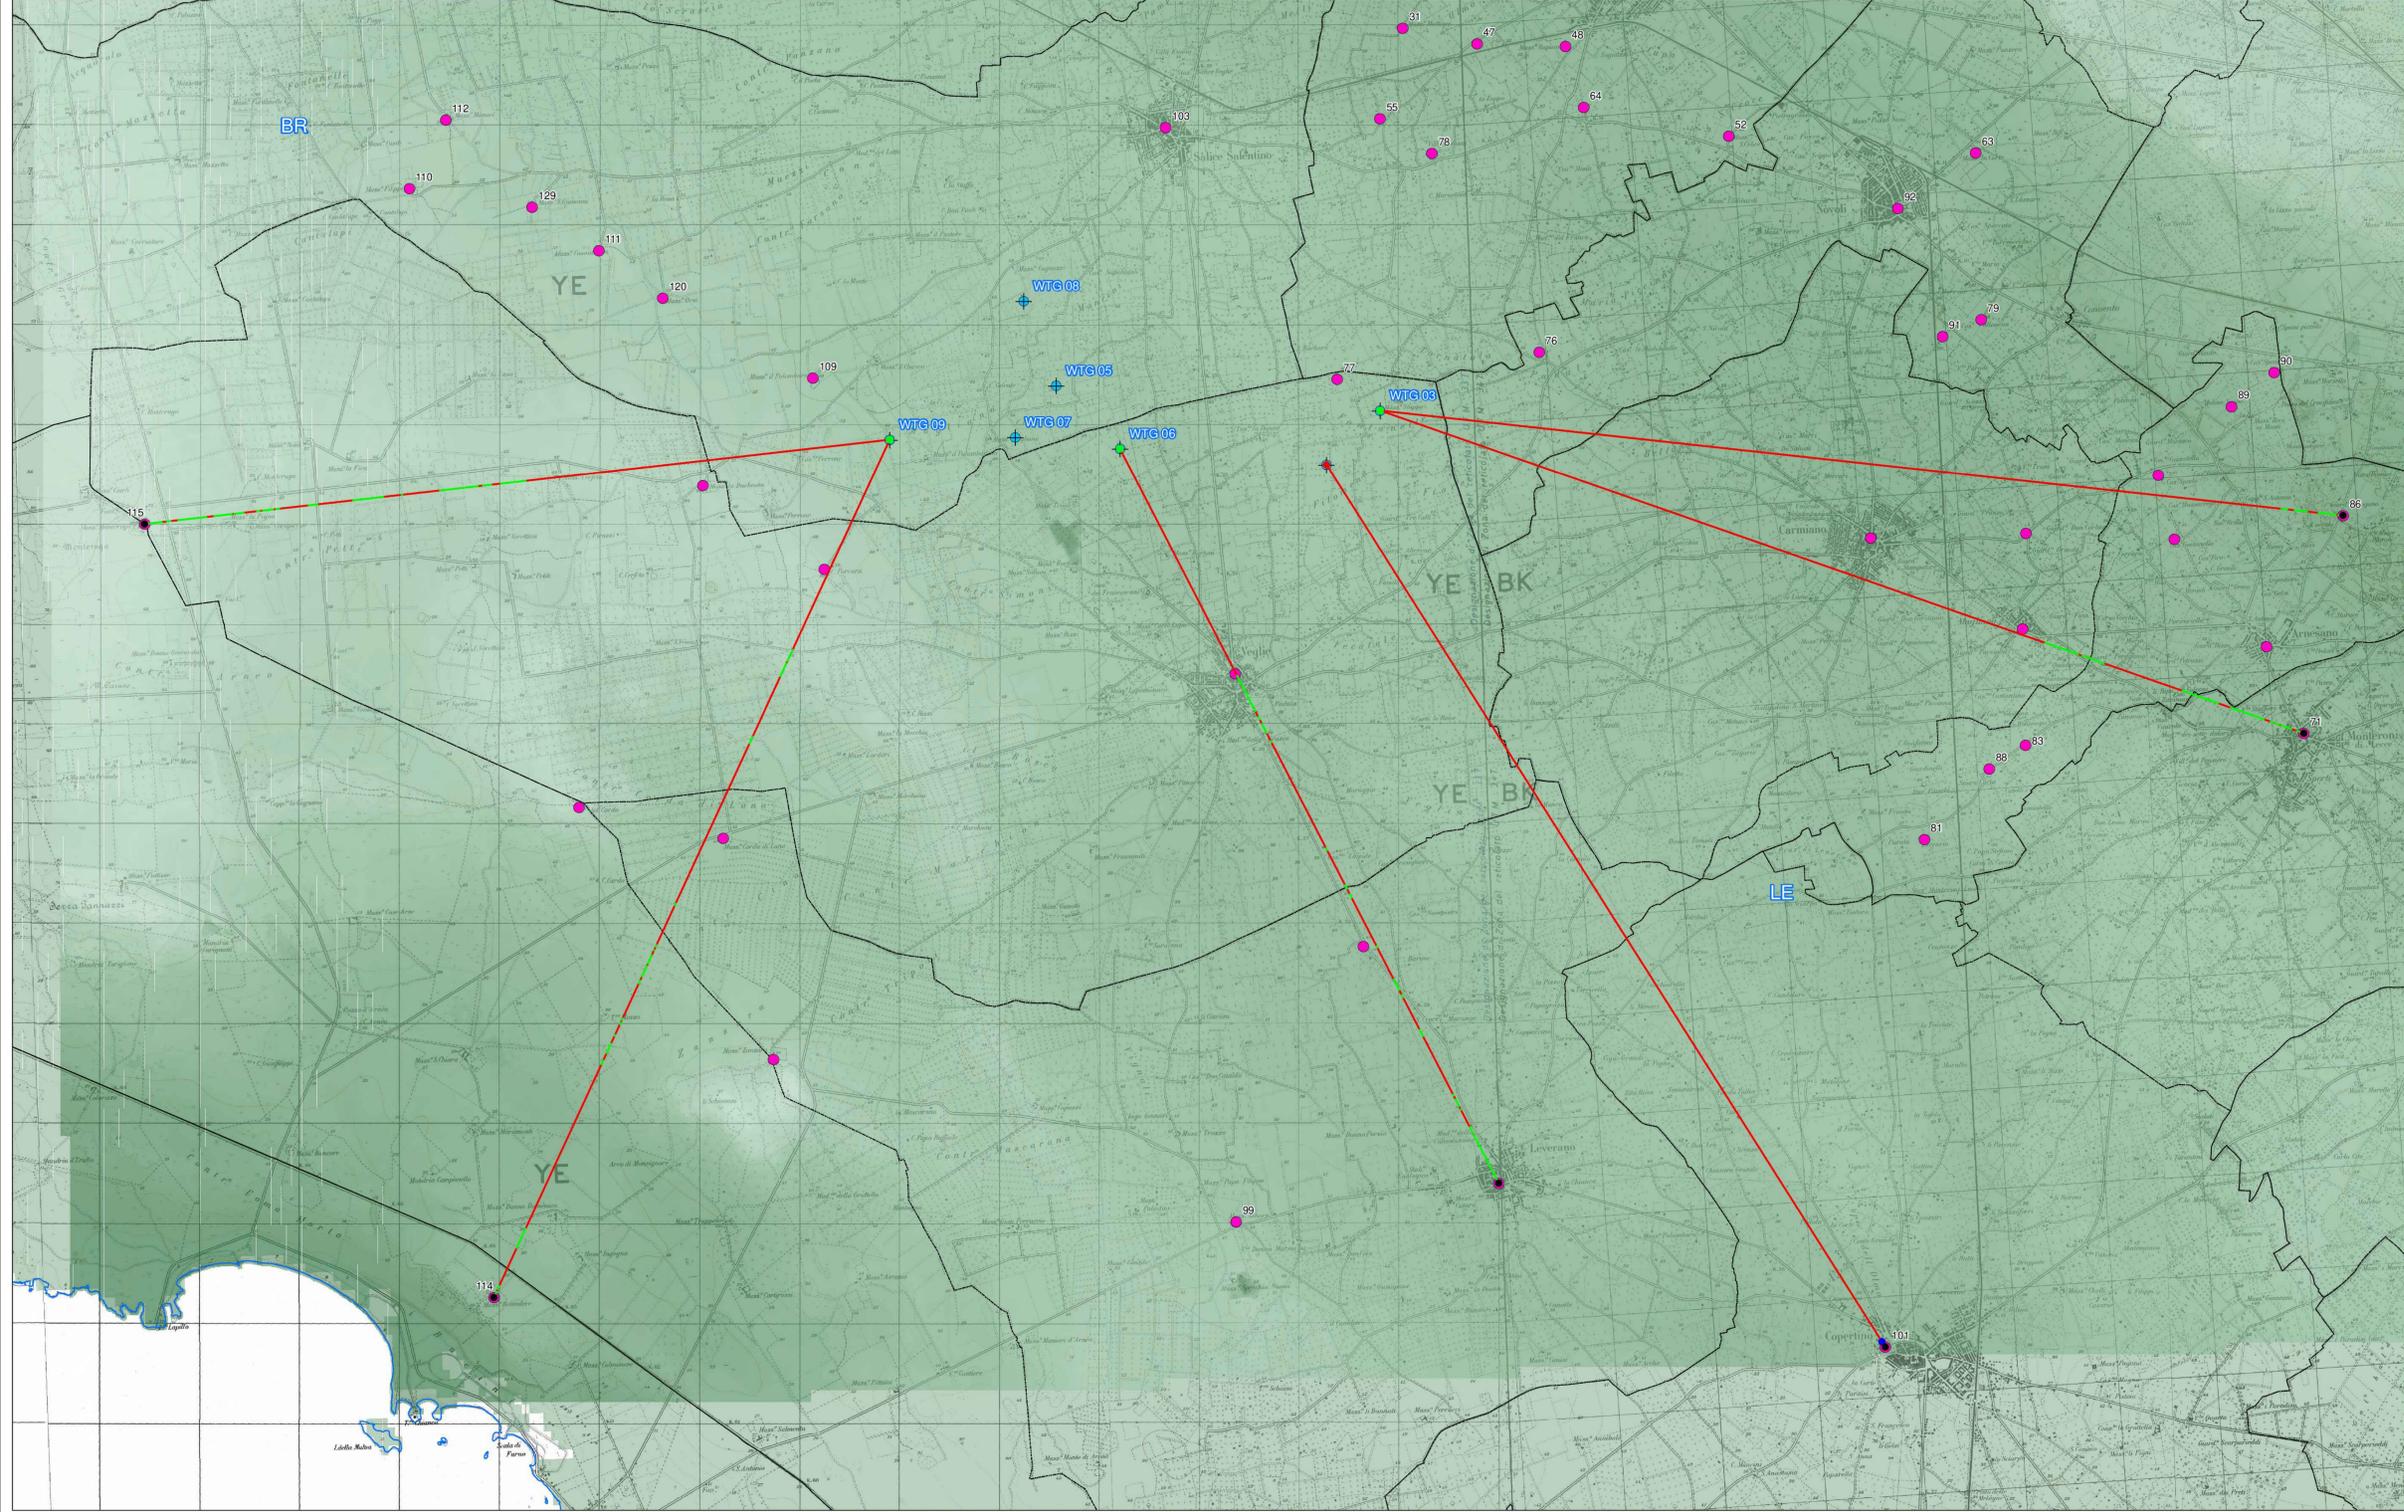
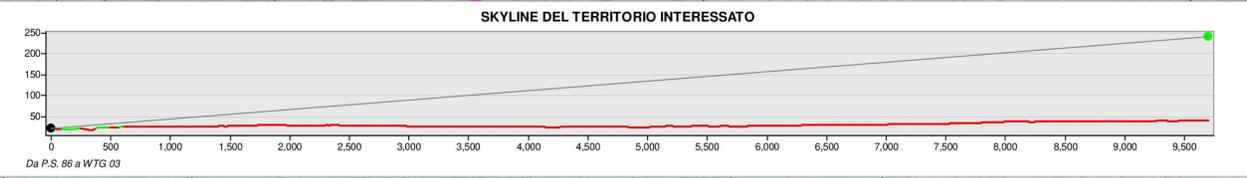
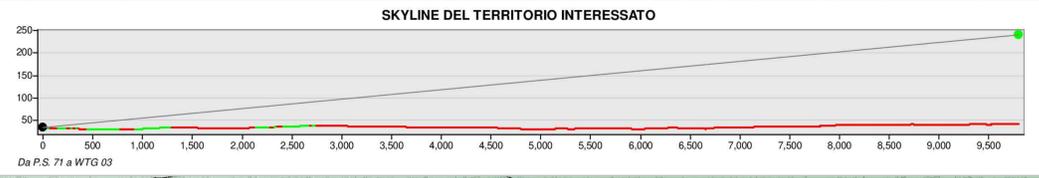
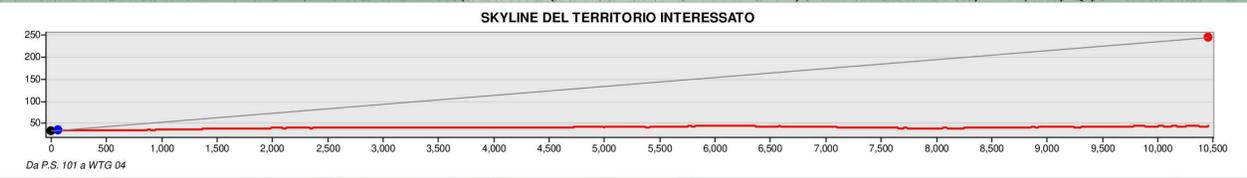
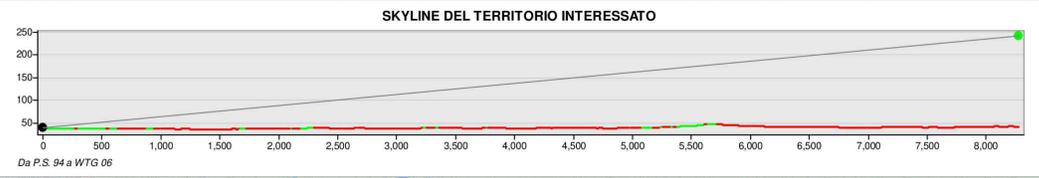
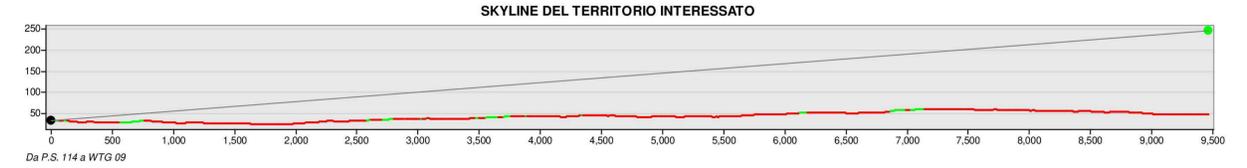
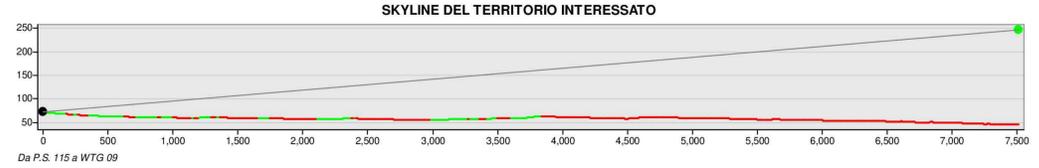


Punti Sensibili

P.S.	DENOMINAZIONE	COMUNE
115	Villaggio Monteruga	Nardò
114	Masseria Belvedere - Riserva Naturale	Porto Cesareo
94	Centro abitato Leverano	Leverano
101	Centro abitato Copertino	Copertino
71	Centro abitato Monteroni	Monteroni
86	Villa Materdomini	Amesano

Legenda

- Punti sensibili
- + Aerogeneratori
- Linea di vista - visibile
- Linea di vista - non visibile
- Ostacolo linea di vista
- Limiti provinciali
- Limiti comunali

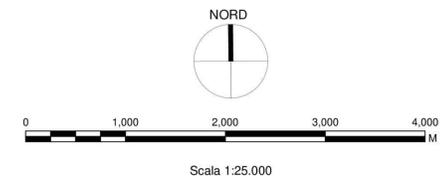

DATA	REVISIONI	DESCRIZIONE	ELABORATO	CONTROLLATO	APPROVATO
15/05/2024	1	SEZIONI - SKYLINE DEL TERRITORIO INTERESSATO			

OGGETTO: Progetto dell'impianto eolico a relative opere di connessione denominato "Contratto Migliara" della potenza complessiva di 59,40 MW da realizzare nei Comuni di Veglie (LE), Salice Salentino (LE), Guagnano (LE), Campi Salentina (LE) e Cellino San Marco (BR).

COMMITTENTE: MAGENTA ENERGY S.r.l.
Z.I. Lotto n.31
74020 San Marzano di S.G. (TA)

TITOLO: LTUMBX4_DocumentazioneSpecialistica_37_02
Sezioni - skyline del territorio interessato

PRO.ETTO engineering s.r.l.
società d'ingegneria
direttore tecnico
Ph.D. Ing. LEONARDO FILOTICO

ORDINE DEGLI INGEGNERI della Provincia di TARANTO
Dott. Ing. FILOTICO Leonardo
N. 1912

CARTA: A0
SCALA: 1:25.000
ELAB.: PL.08B

Tutti i diritti di autore sono riservati a termine di legge. E' vietata la riproduzione senza autorizzazione.