


FASE DI CANTIERE




FASE DI ESERCIZIO

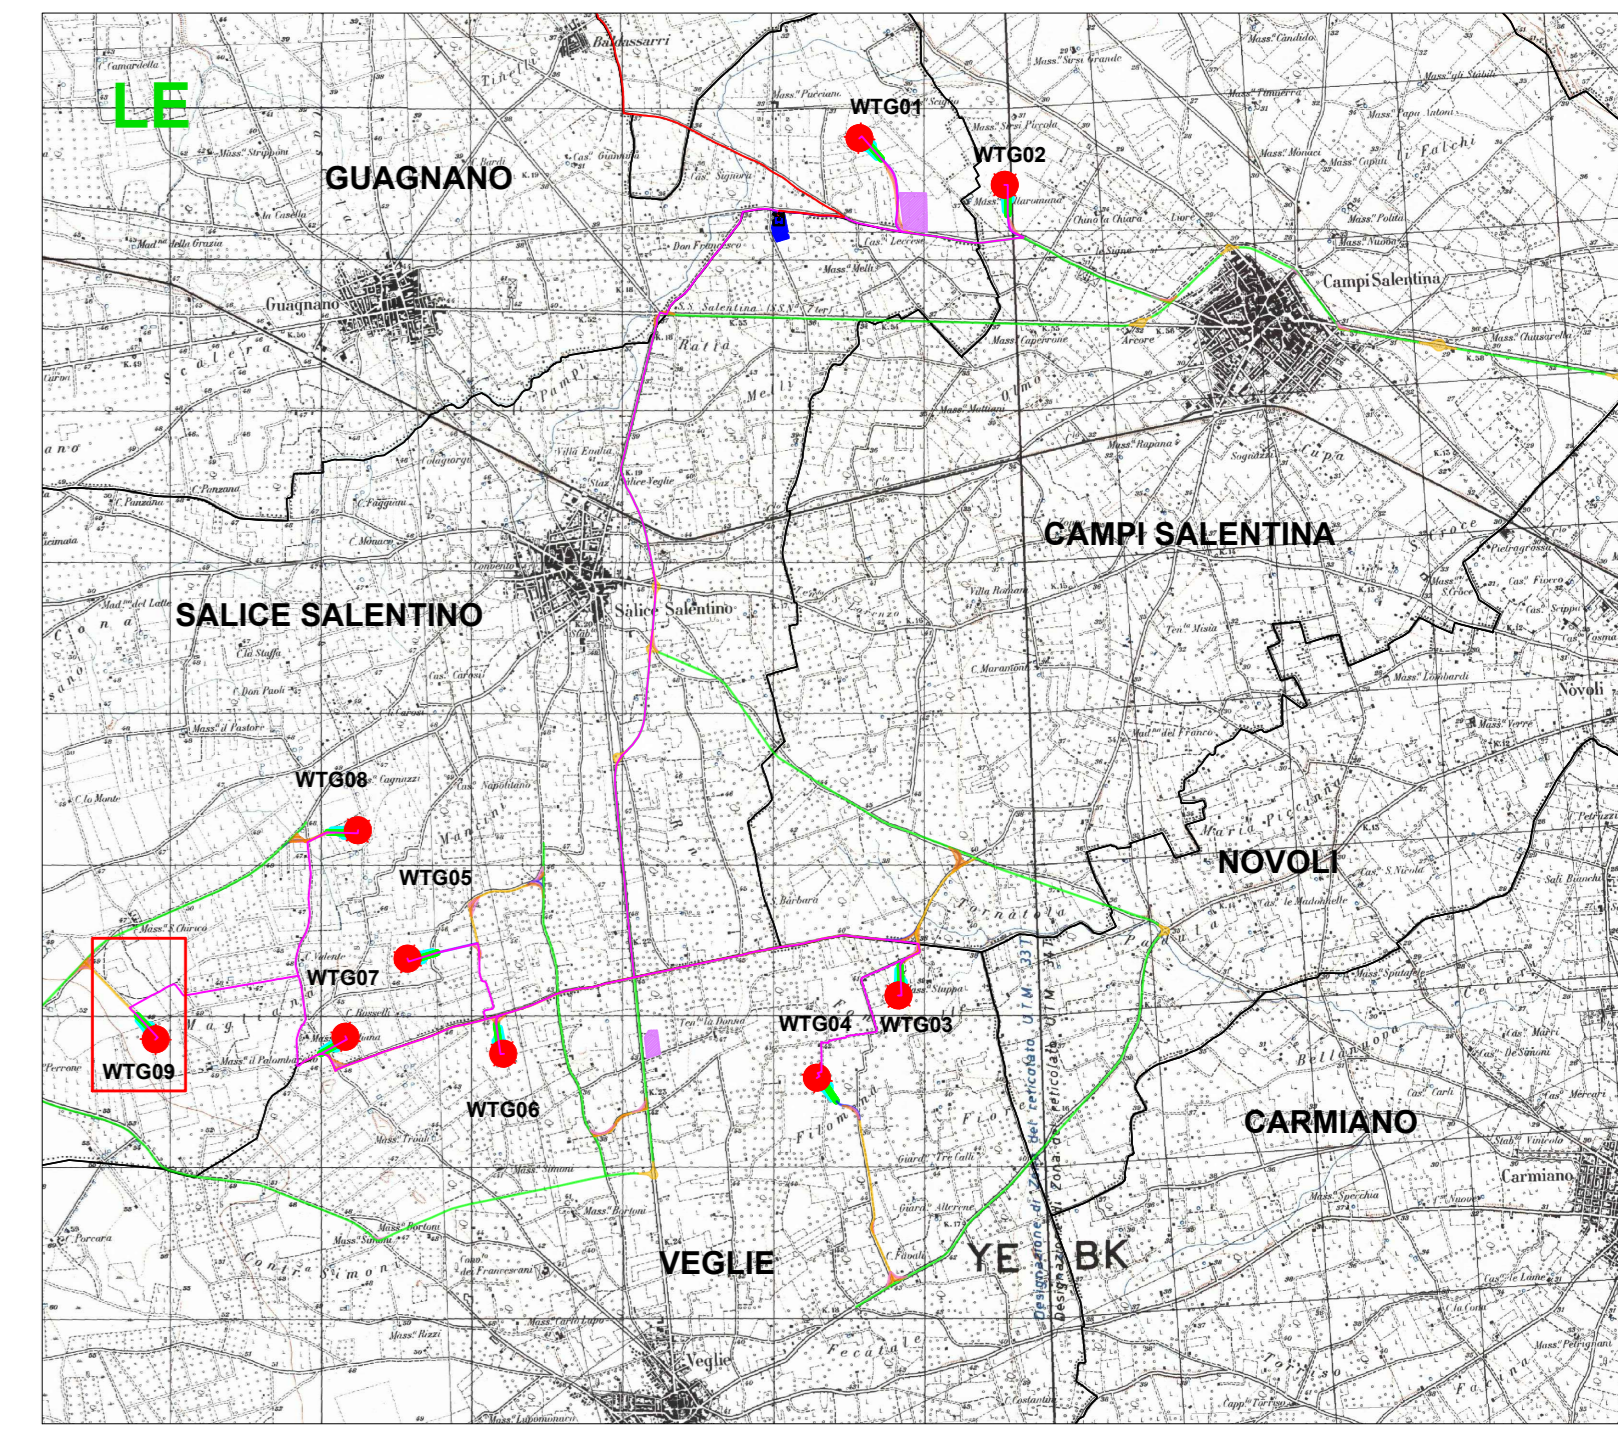

**LEGENDA**

- Aerogeneratori
- Caviddato MT 30 kV
- Area Spazzata
- Fondazione aerogeneratore
- Piazzola Permanente
- Piazzola Temporanea
- Viabilità esistente da adeguare
- Limiti amministrativi
- Limiti comunali

Denominazione	WGS84 UTM33N X(m)	WGS84 UTM33N Y(m)	Altezza Mozzo (m)	Modello
WTG09	748842	4471654	115	SG 6.6-170-6,600

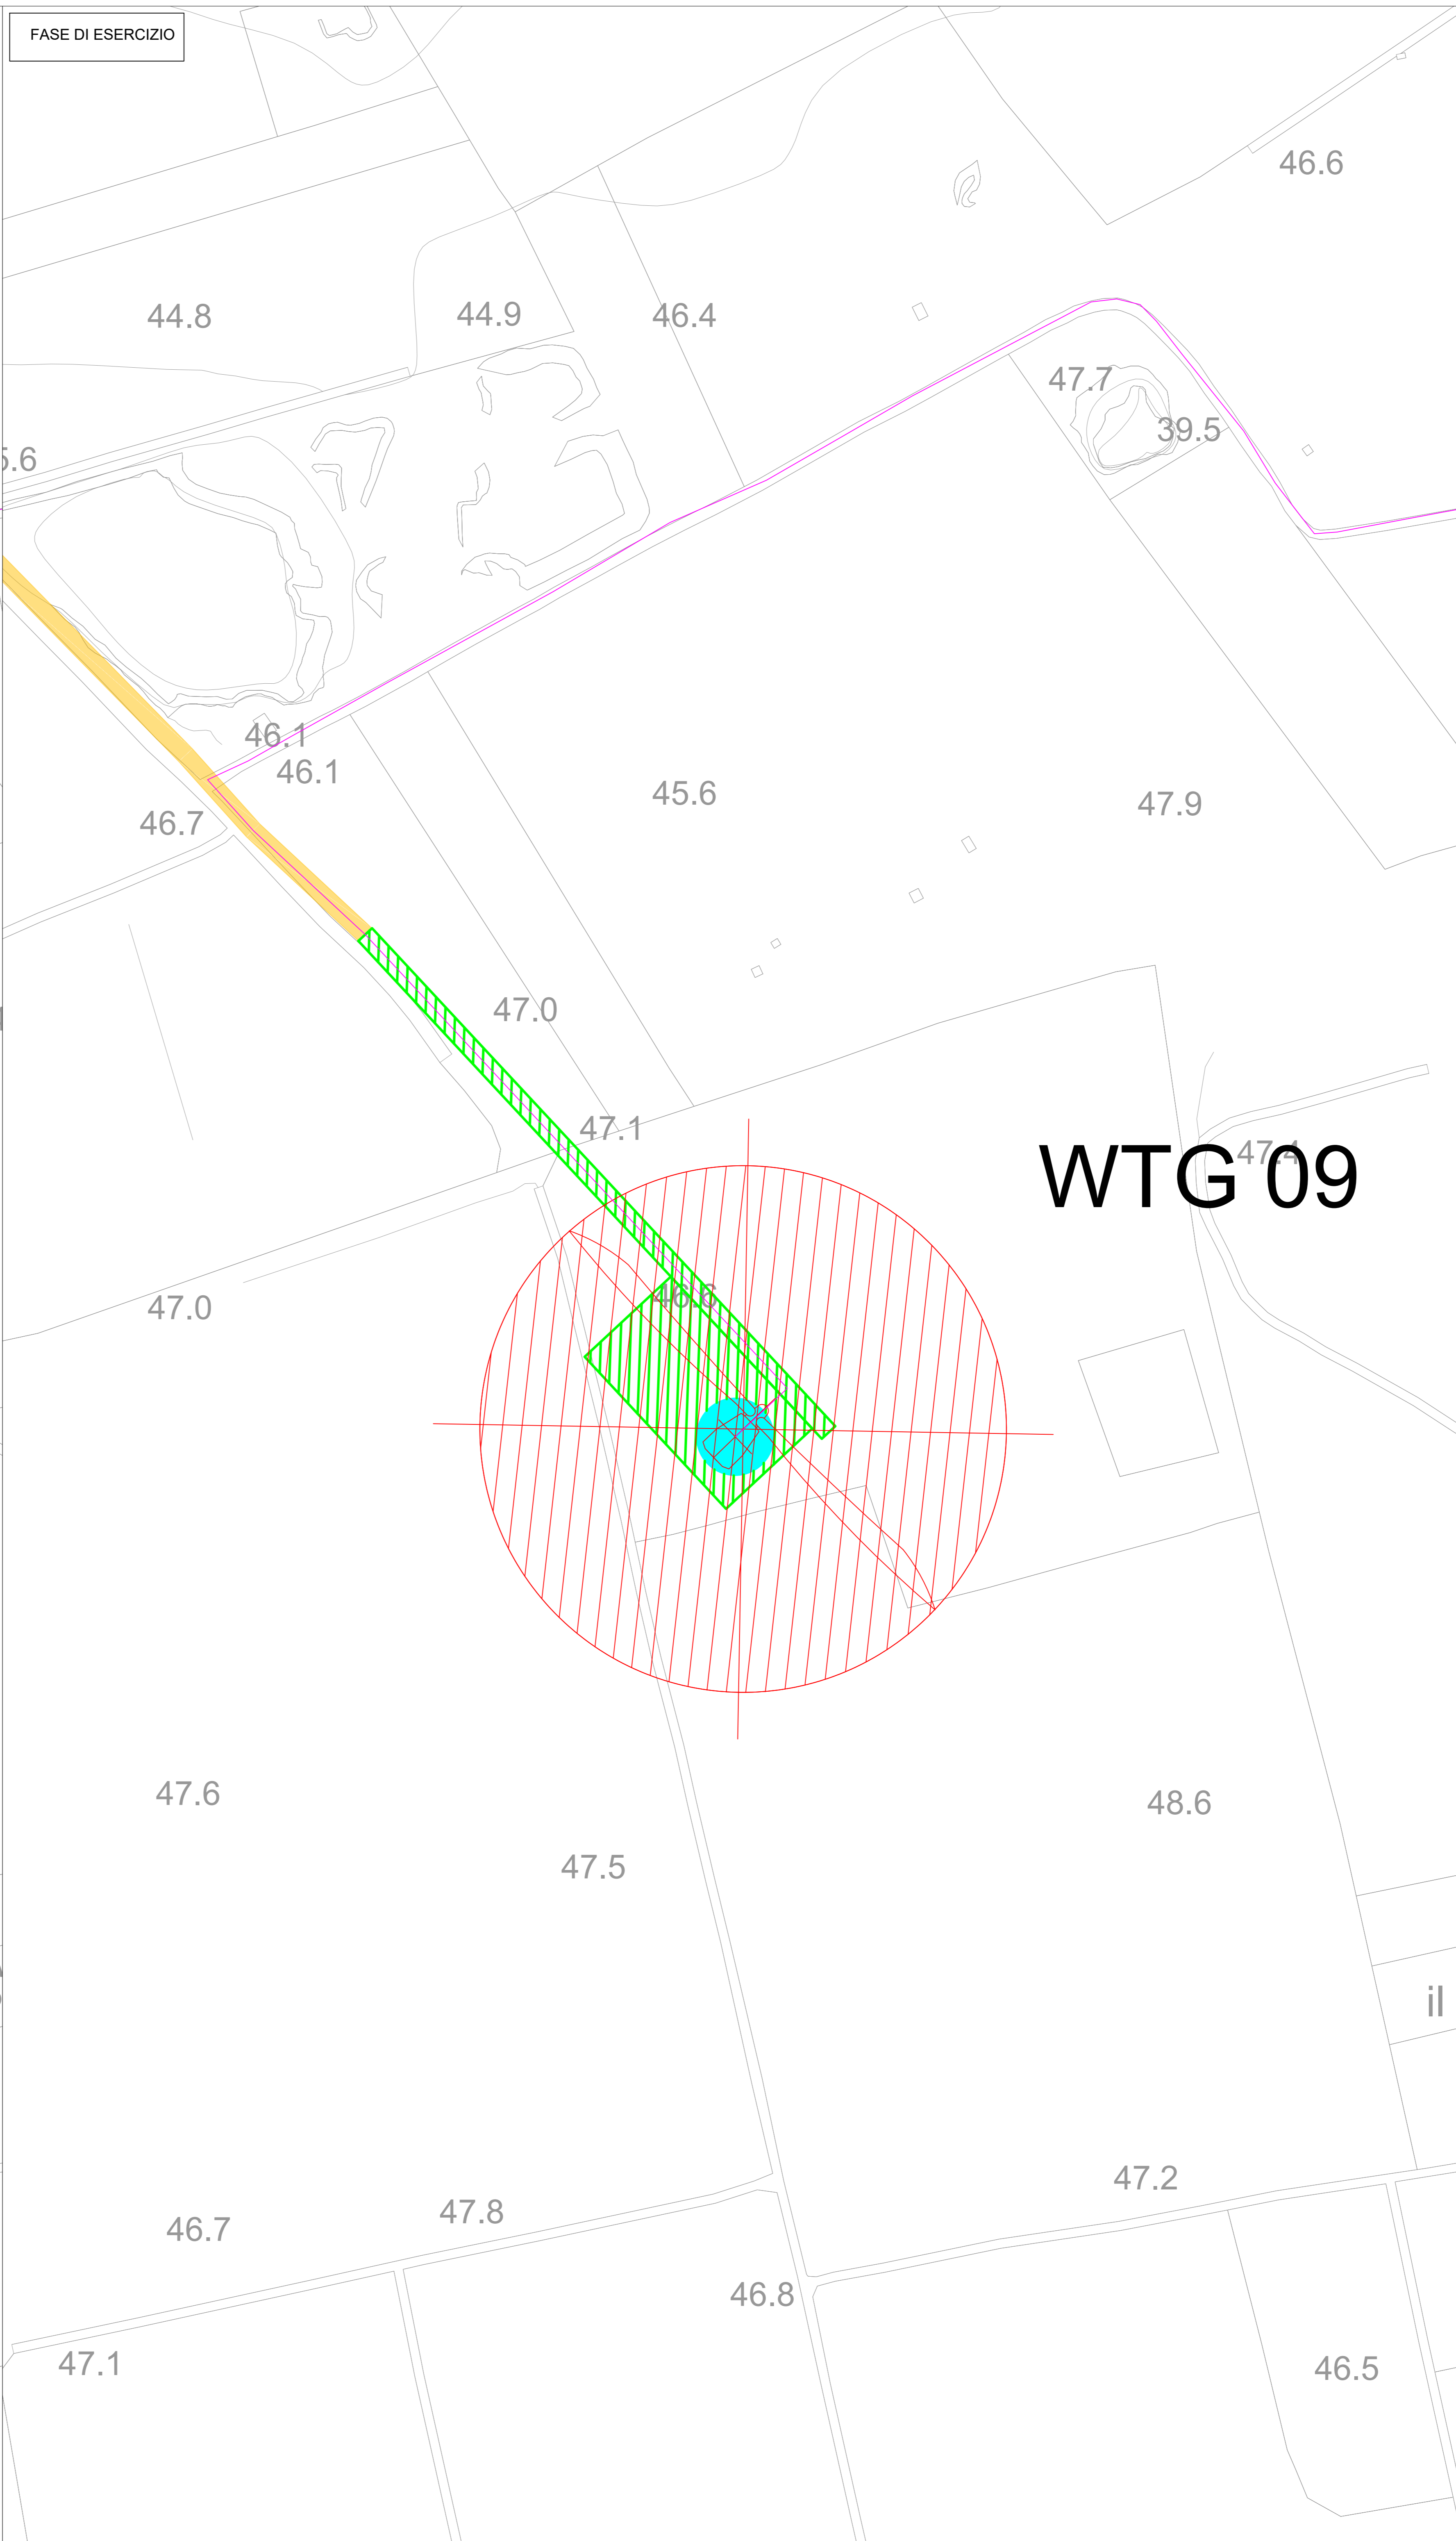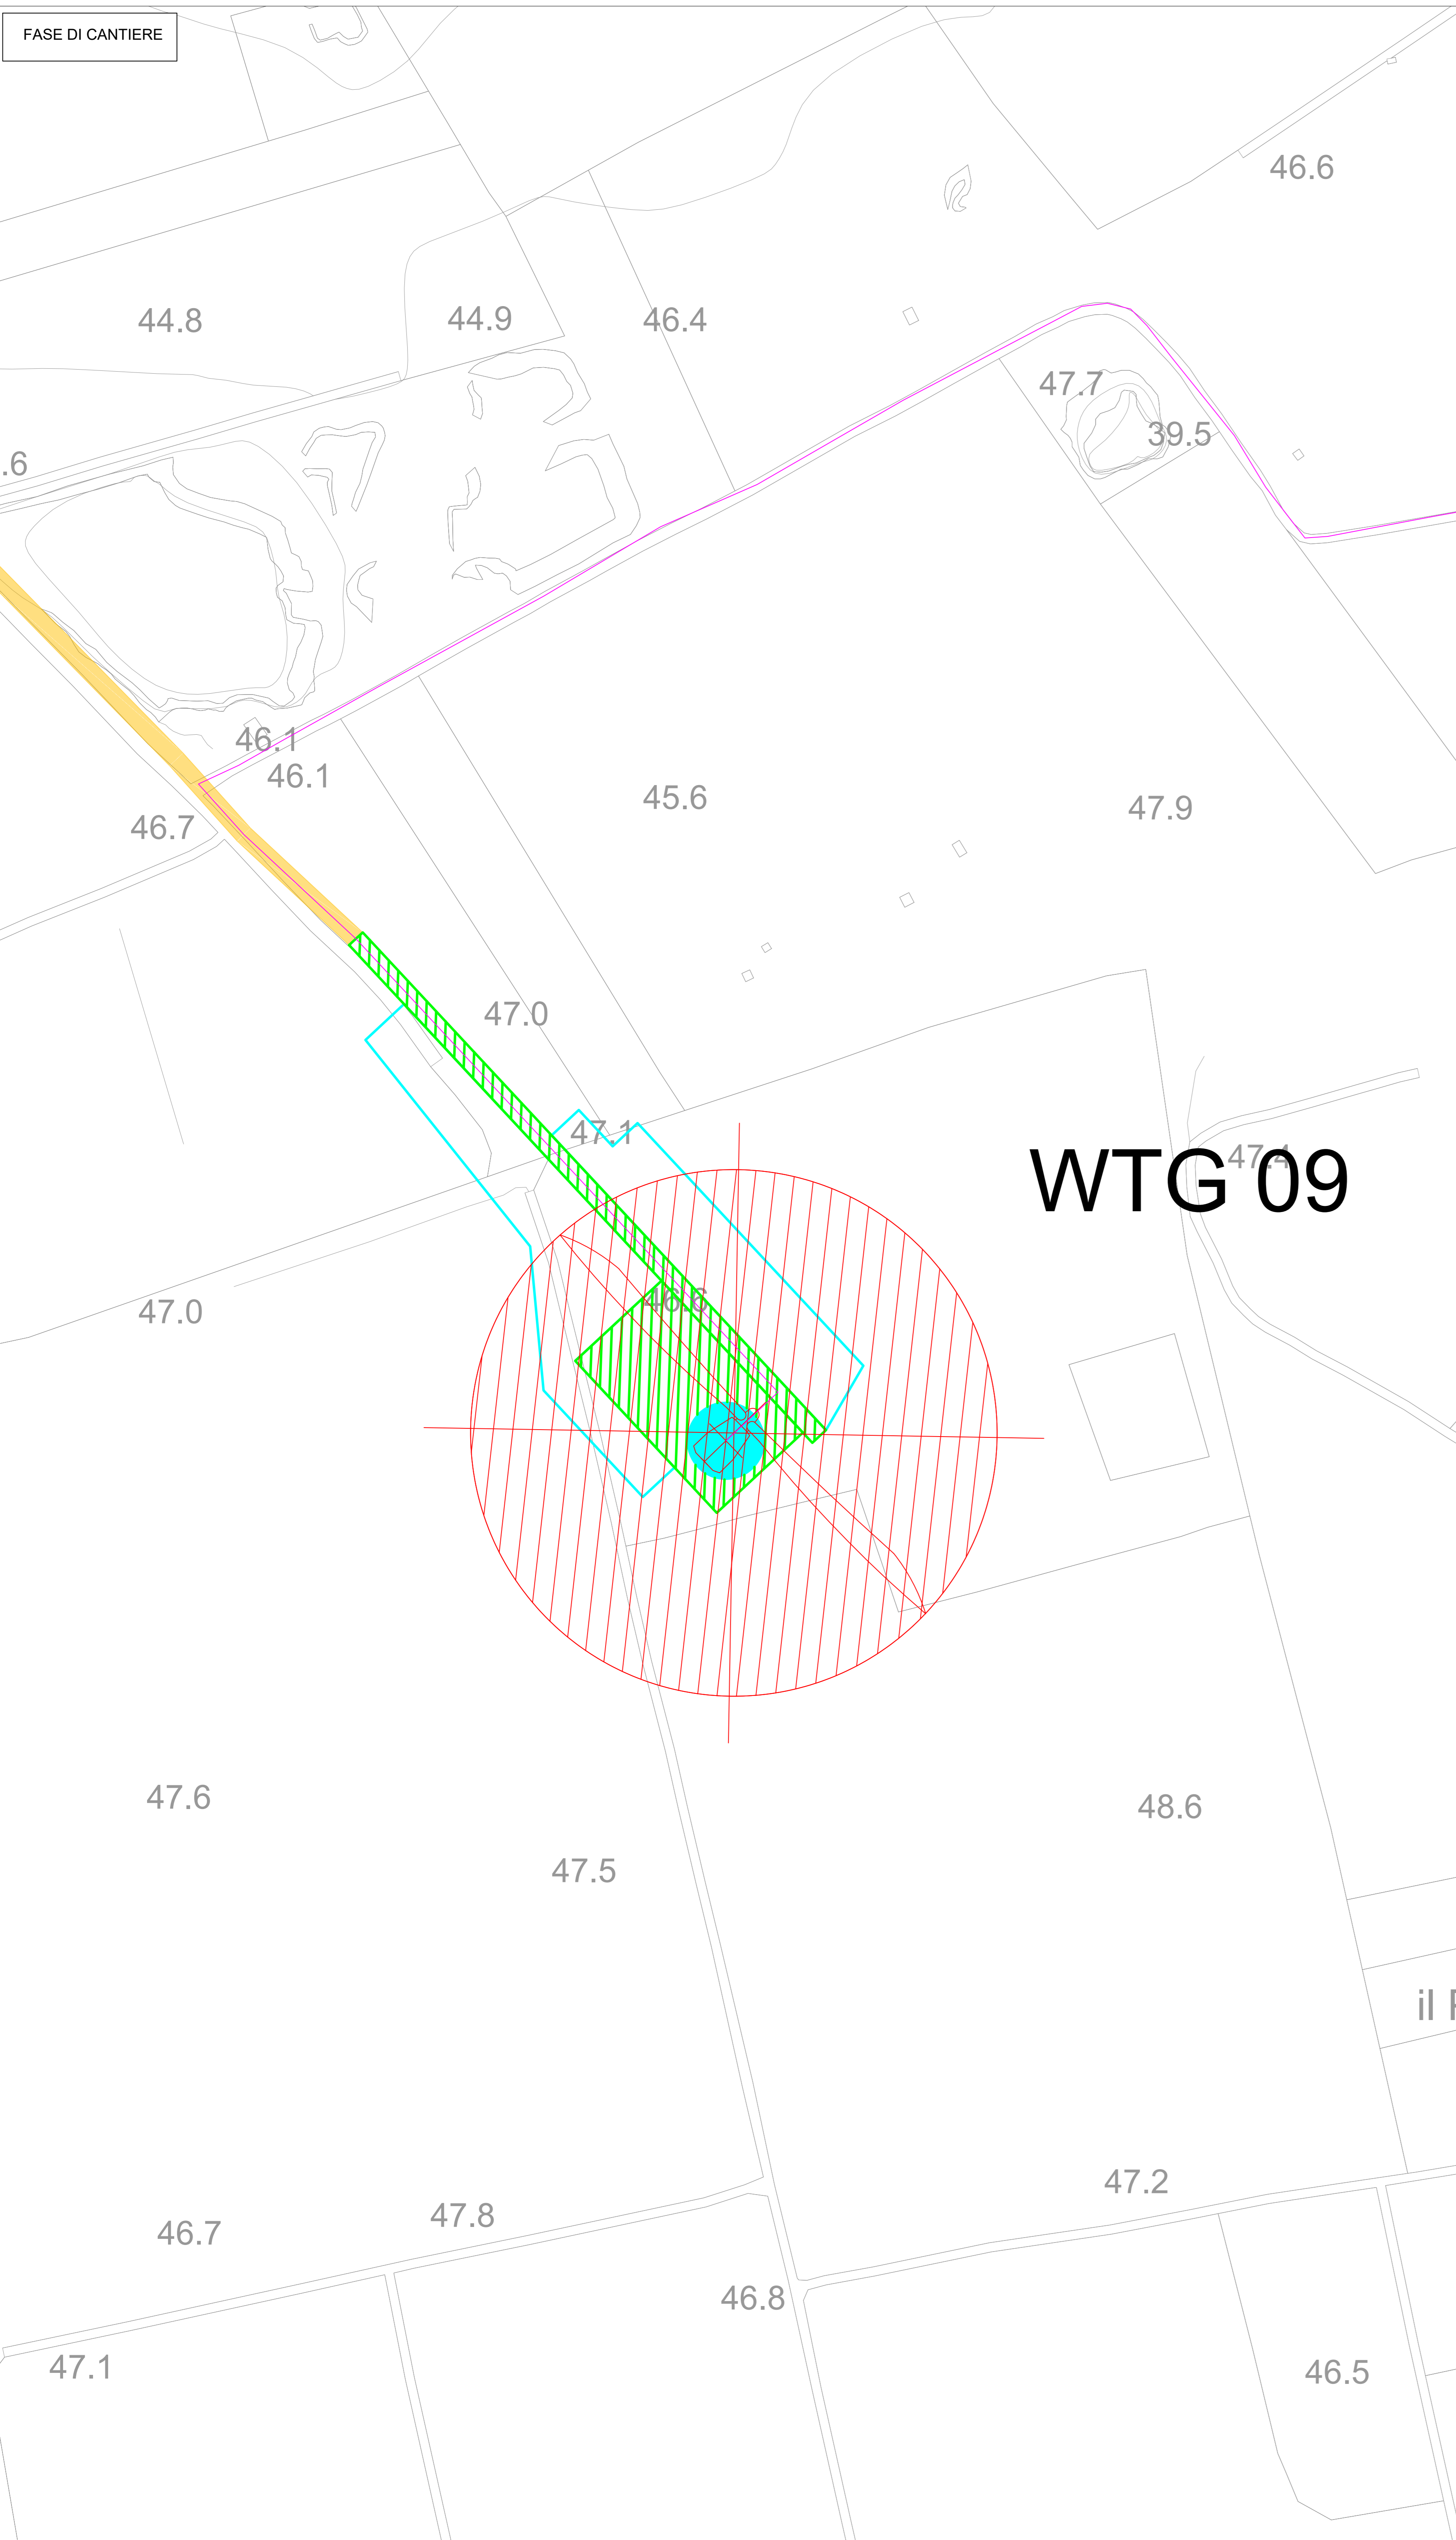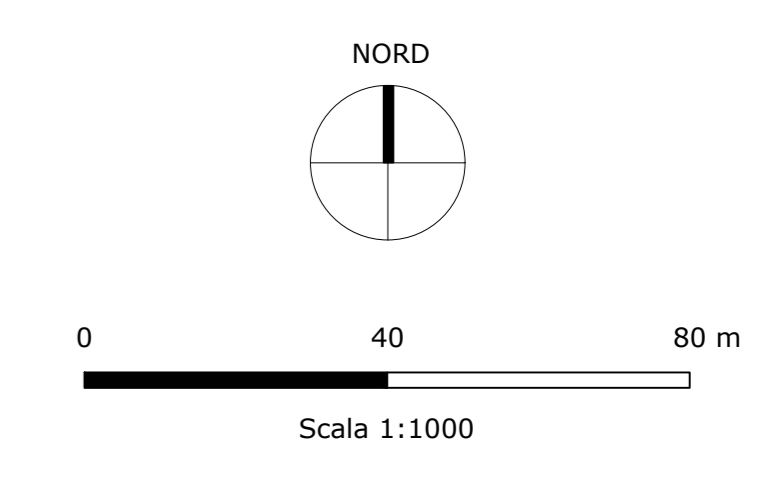

<p><b>OGGETTO:</b> Progetto dell'impianto edifica e relative opere di connessione denominato "Contrada Magliana" della potenza complessiva di 99.40 MW da realizzare nei Comuni di Veglie (LE), Salice Salentino (LE), Guagnano (LE), Campi Salentina (LE) e Cellino San Marco (BR).</p> <p><b>TITOLO:</b> LTUMB4_ElaboratoGrafico_01_021 Piazzola aerogeneratore in fase di cantiere e di esercizio WTG09</p> <p><b>PROJETO engineering s.r.l.</b> società di ingegneria direttore tecnico Ph.D. Ing. LEONARDO FILOTICO</p> <p>Ordine degli Ingegneri della Provincia di TARANTO Dist. Ing. FILOTICO Leonardo N. 1812</p> <p>SCALE: 1:1.000</p> <p>ELAB. 171</p>	<p><b>COMMITTENTE:</b> MAGENTA ENERGY S.r.l. Z.L. Lotto n.51 74020 San Marzano di S.G. (TA)</p> <p>SCALE: 1:1.000</p> <p>ELAB. 171</p>
---	--