PALE

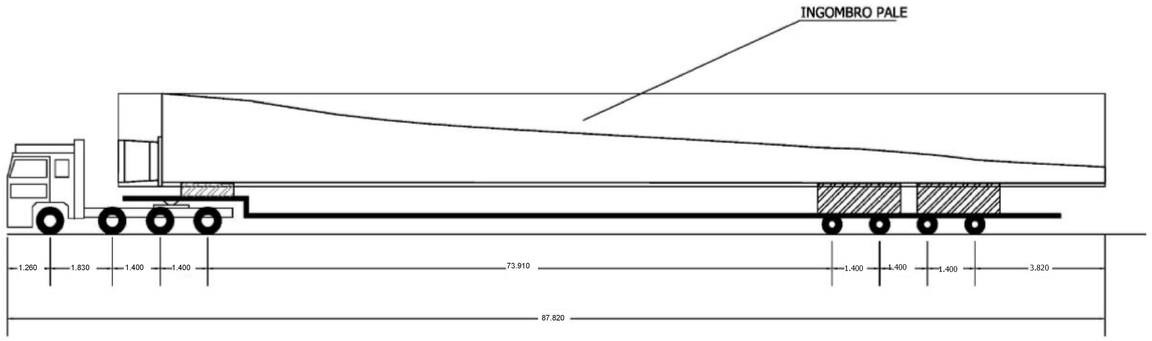

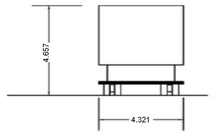

NAVICELLA

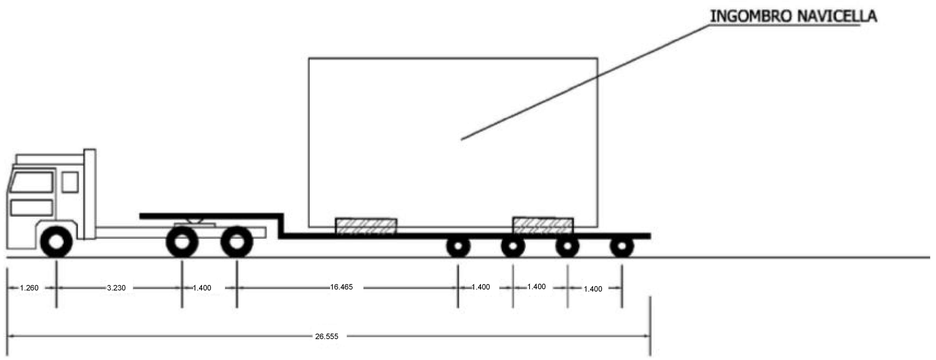

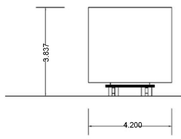

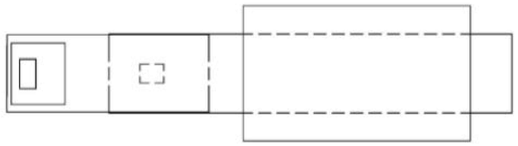

LEGENDA

PALE	LUNGHEZZA MAX: 87.820 m LARGHEZZA MAX: 4.321 m ALTEZZA MAX: 4.657 m
NAVICELLA	LUNGHEZZA MAX: 26.555 m LARGHEZZA MAX: 4.200 m ALTEZZA MAX: 3.837 m

0_0_01_01_04_01_01_01_01	MAGGIO 2024	PARTICOLARE AUTOTRASPORTI PER VIABILITA'	Massimo Mastrochio	Ing. Pietro Rodia	Ing. Leonardo Filotico
N. ELABORATO:	DATA EMISSIONE	DESCRIZIONE	ESEGUITO	CONTROLLATO	APPROVATO

OGGETTO:
Progetto dell'impianto eolico e relative opere di connessione denominato "Contrada Magliana" della potenza complessiva di 59,40 MW da realizzare nei Comuni di Veglie (LE), Salice Salentino (LE), Guagnano (LE), Campi Salentina (LE) e Cellino San Marco (BR).

COMMITTENTE:

MAGENTA ENERGY S.r.l.
Z.I. Lotto n.31
74020 San Marzano di S.G. (TA)

TITOLO:
LTUMBX4_ElaboratoGrafico_03_14
Particolare autotrasporti per viabilita'

PROJETTO engineering s.r.l.
società d'ingegneria
direttore tecnico
Ph.D. Ing. LEONARDO FILOTICO

Sede Legale: Via dei Mille, 5-74024 Manduria
Sede Operativa: Z.I. Lotto 31-74020 San Marzano di S.G. (TA)
tel. 099 9574844 Fax 099 2222804 cell. 349 7150914
studio@progetto.eu
web site: www.progetto.eu P.IVA: 02658050733

ORDINE DEGLI INGEGNERI della Provincia di TARANTO
Dott. Ing. FILOTICO Leonardo N. 1812

SOSTITUISCE:
SOSTITUITO DA:
CARTA: A0
NOME FILE: LTUMBX4_ElaboratoGrafico_03_14
SCALA: Varie
ELAB. 02C

Tutti i diritti di autore sono riservati a termine di legge. E' vietata la riproduzione senza autorizzazione.