
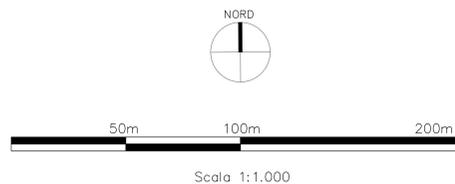
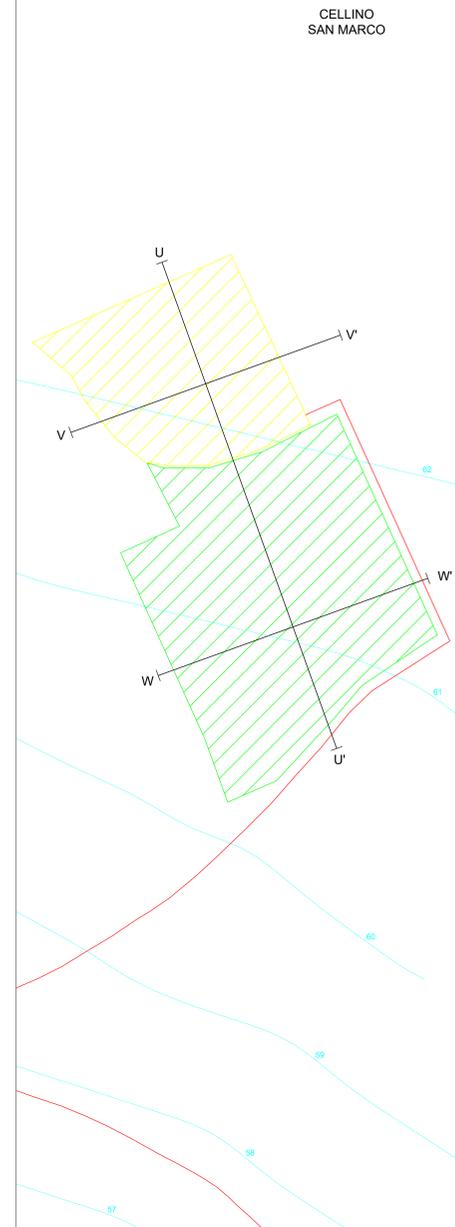


- LEGENDA**
- Curve di livello 1m
 - Cavidotto MT 30 kV
 - Cavidotto AT 38 kV
 - Ampliamento Stazione RTN 380/36 kV Cellino San Marco
 - Stazione RTN 380/36 kV Cellino San Marco
 - Stazione di Utenza

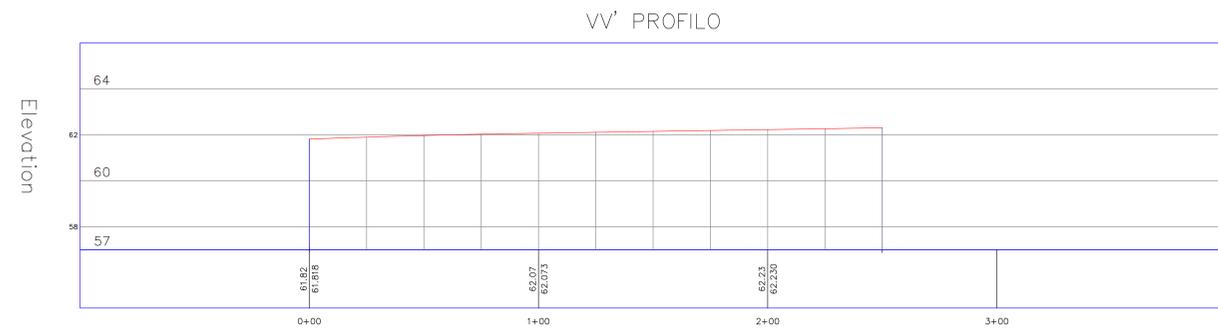

OGGETTO: Progetto dell'impianto edile e relative opere di connessione denominato "Contrada Magliana" della potenza complessiva di 50.40 MW da realizzare nel Comune di Veglie (S.E.), Salice Salentino (S.E.), Gagliano (S.E.), Camp. Salentina (L.E.) e Cellino San Marco (BR).		COMMITTENTE: MAGENTA ENERGY S.r.l. Z.I. Lotto n.31 74020 San Marzano di S.G. (TA)	
TITOLO: LTUMB4_RilievoPianoaltimetrico_02_04 Rilievo pianoaltimetrico - sezioni		PROGETTO: PROJETTO engineering s.r.l. società di ingegneria	
PROGETTO: Ing. FILOTICO Leonardo N. 1812		SCALA: Varie	
ELABORATO: Ing. FILOTICO Leonardo		ELABORATO: Ing. FILOTICO Leonardo	