

# PROVINCIA DI MATERA

## COMUNE DI SALANDRA E DI SAN MAURO FORTE

LOCALITA':

### F.LLI LOIUDICE

PROGETTO:

**INTERVENTO PER L'ATTUAZIONE DELLA TRANSIZIONE ENERGETICA, MEDIANTE LA REALIZZAZIONE DI UN PARCO AGRIVOLTAICO DIFFUSO A TERRA, DI POTENZA PARI A CIRCA 160,00 MWP, CON SISTEMA DI STORAGE E GRUPPO POWER-TO-GAS, PER LA PRODUZIONE DI IDROGENO VERDE"**

TITOLO DOCUMENTO:

### CARTA GEOMORFOLOGICA

REFERENTE PER LO SVILUPPO DEL PROGETTO



### ENERGY CONSULTING & SERVICES ITALY s.r.l.

N. REA 2639769 C.C.I.A.A. di Milano  
Corso Matteotti, 1 - 20121 Milano (MI)  
energyconsultingervicesitaly srl@legalmail.it  
CF/P.IVA 12085480965

SOGGETTO RICHIEDENTE



### CLEAN ENERGY BASILICATA S.R.L.

N. REA 2587685 C.C.I.A.A. di Milano  
Via Santa Sofia, 22 - 20122 Milano (MI)  
PEC: cleanenergyragosrl@legalmail.it  
CF/P.IVA 11210080963

GRUPPO DI PROGETTAZIONE



**Ing. Carmen Martone**  
**Geol. Raffaele Nardone**

Via Verrastro 15/A, 85100 Potenza  
P.Iva 02094310766




**Ing. Domenico Ivan CASTALDO**

Iscr. n°8630 Y Ordine Ingegneri di Torino  
C.F. CST DNC 73M18 H355W -  
Via Treviso n. 12 CAP 10144 - Torino  
Tel. 011/217.0291

PEC: info@pec.studioingcastaldo.it

Codice lavoro	Livello proget.	Cat. Op.	Tipologia	Numero	Rev.	Pag.	di	Nome file	Scala	Progressivo
C261	PD	I.FV_IF	D	A.12.a.9.4	/00	1	1	A.12.a.9.4_Carta_geomorfol_Loiudice		
Rev.	Data	Descrizione						Redazione	Controllo	Approvazione
00	Aprile 2024	Emissione						ing. Domenico Castaldo EGM Project	ing. Domenico Castaldo EGM Project	ing. Domenico Castaldo EGM Project



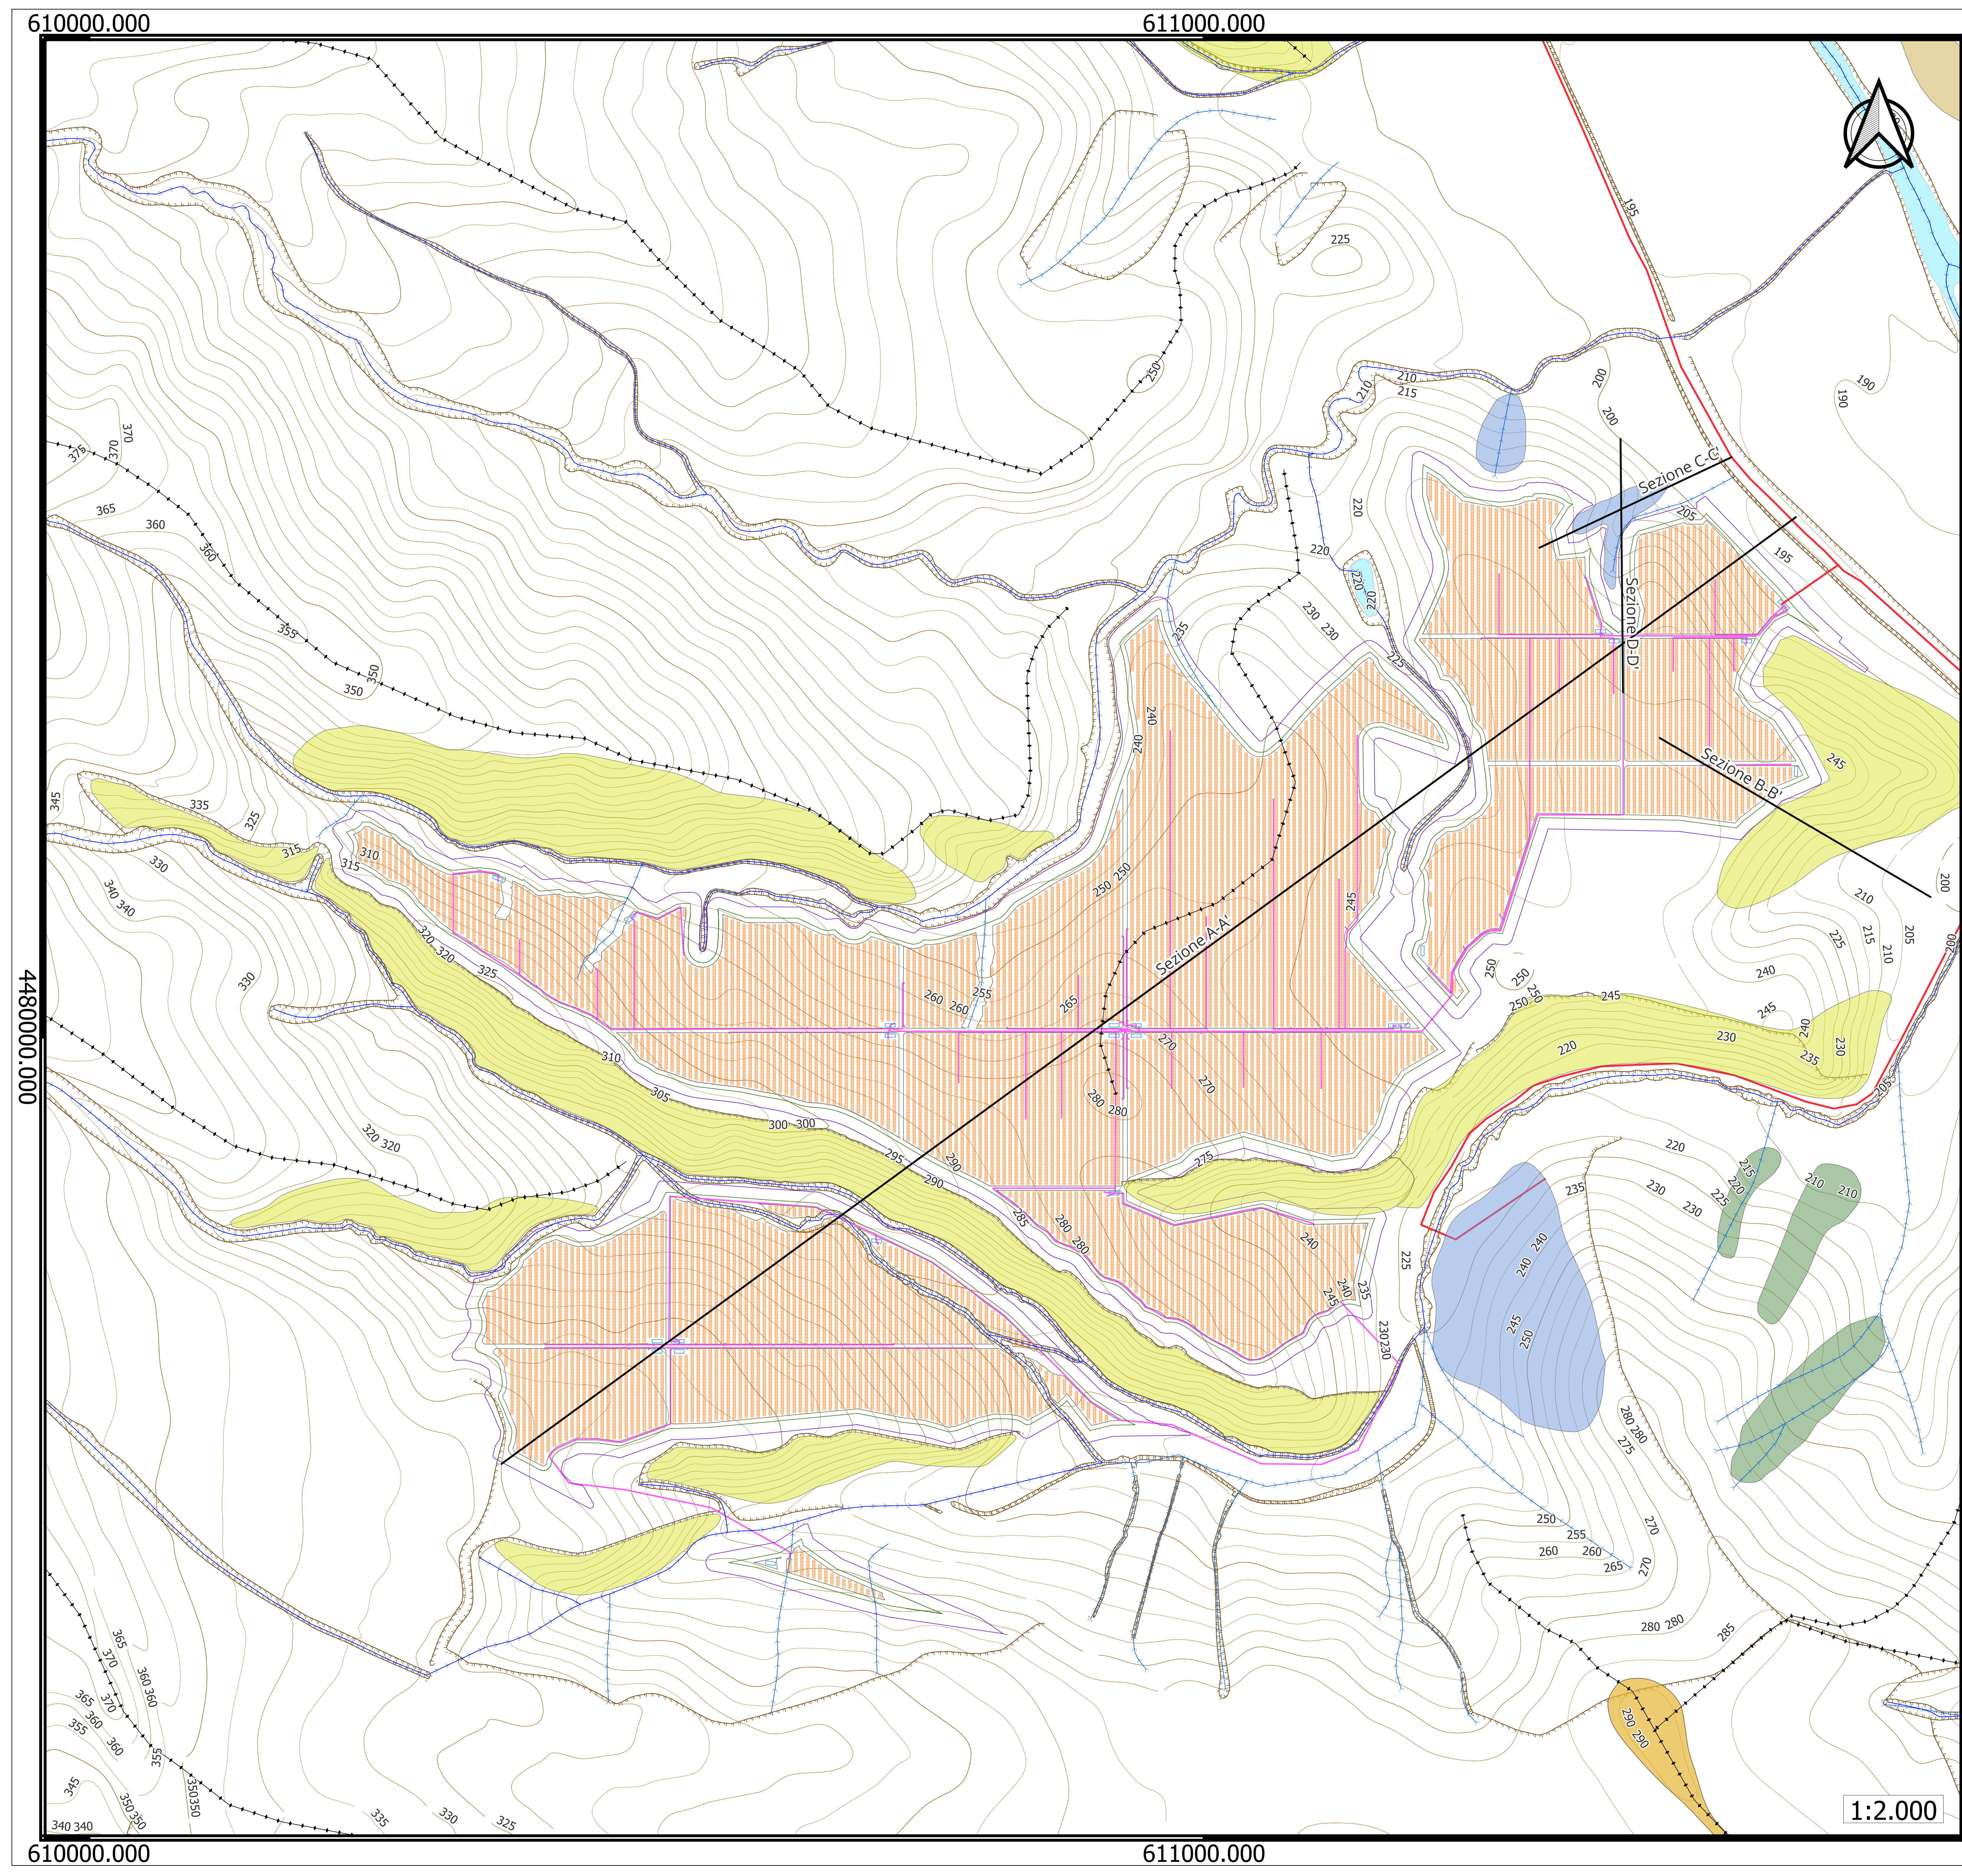

# LEGENDA

## Frane

- Colamento lento
- Colamento rapido
- Complessa
- Espansione
- Frane superficiali/creep
- Aree calanchive

## Elementi Morfologici

- Spartiacque/Creste
- Aree di cresta e sella
- Orli di scarpata
- Curve di livello
- Fossi

## Elementi Idrici

- Aste fluviali
- Lago, Stagno
- Traccia di verifica stabilità

## Layout Area Parco F.lli Loiudice

- Pannello fotovoltaico
- RECINZIONE INT
- RECINZIONE EXT
- CABINA
- STRADA INTERNA
- Cavidotti interni F.lli Loiudice
- Cavidotto

1:2.000