







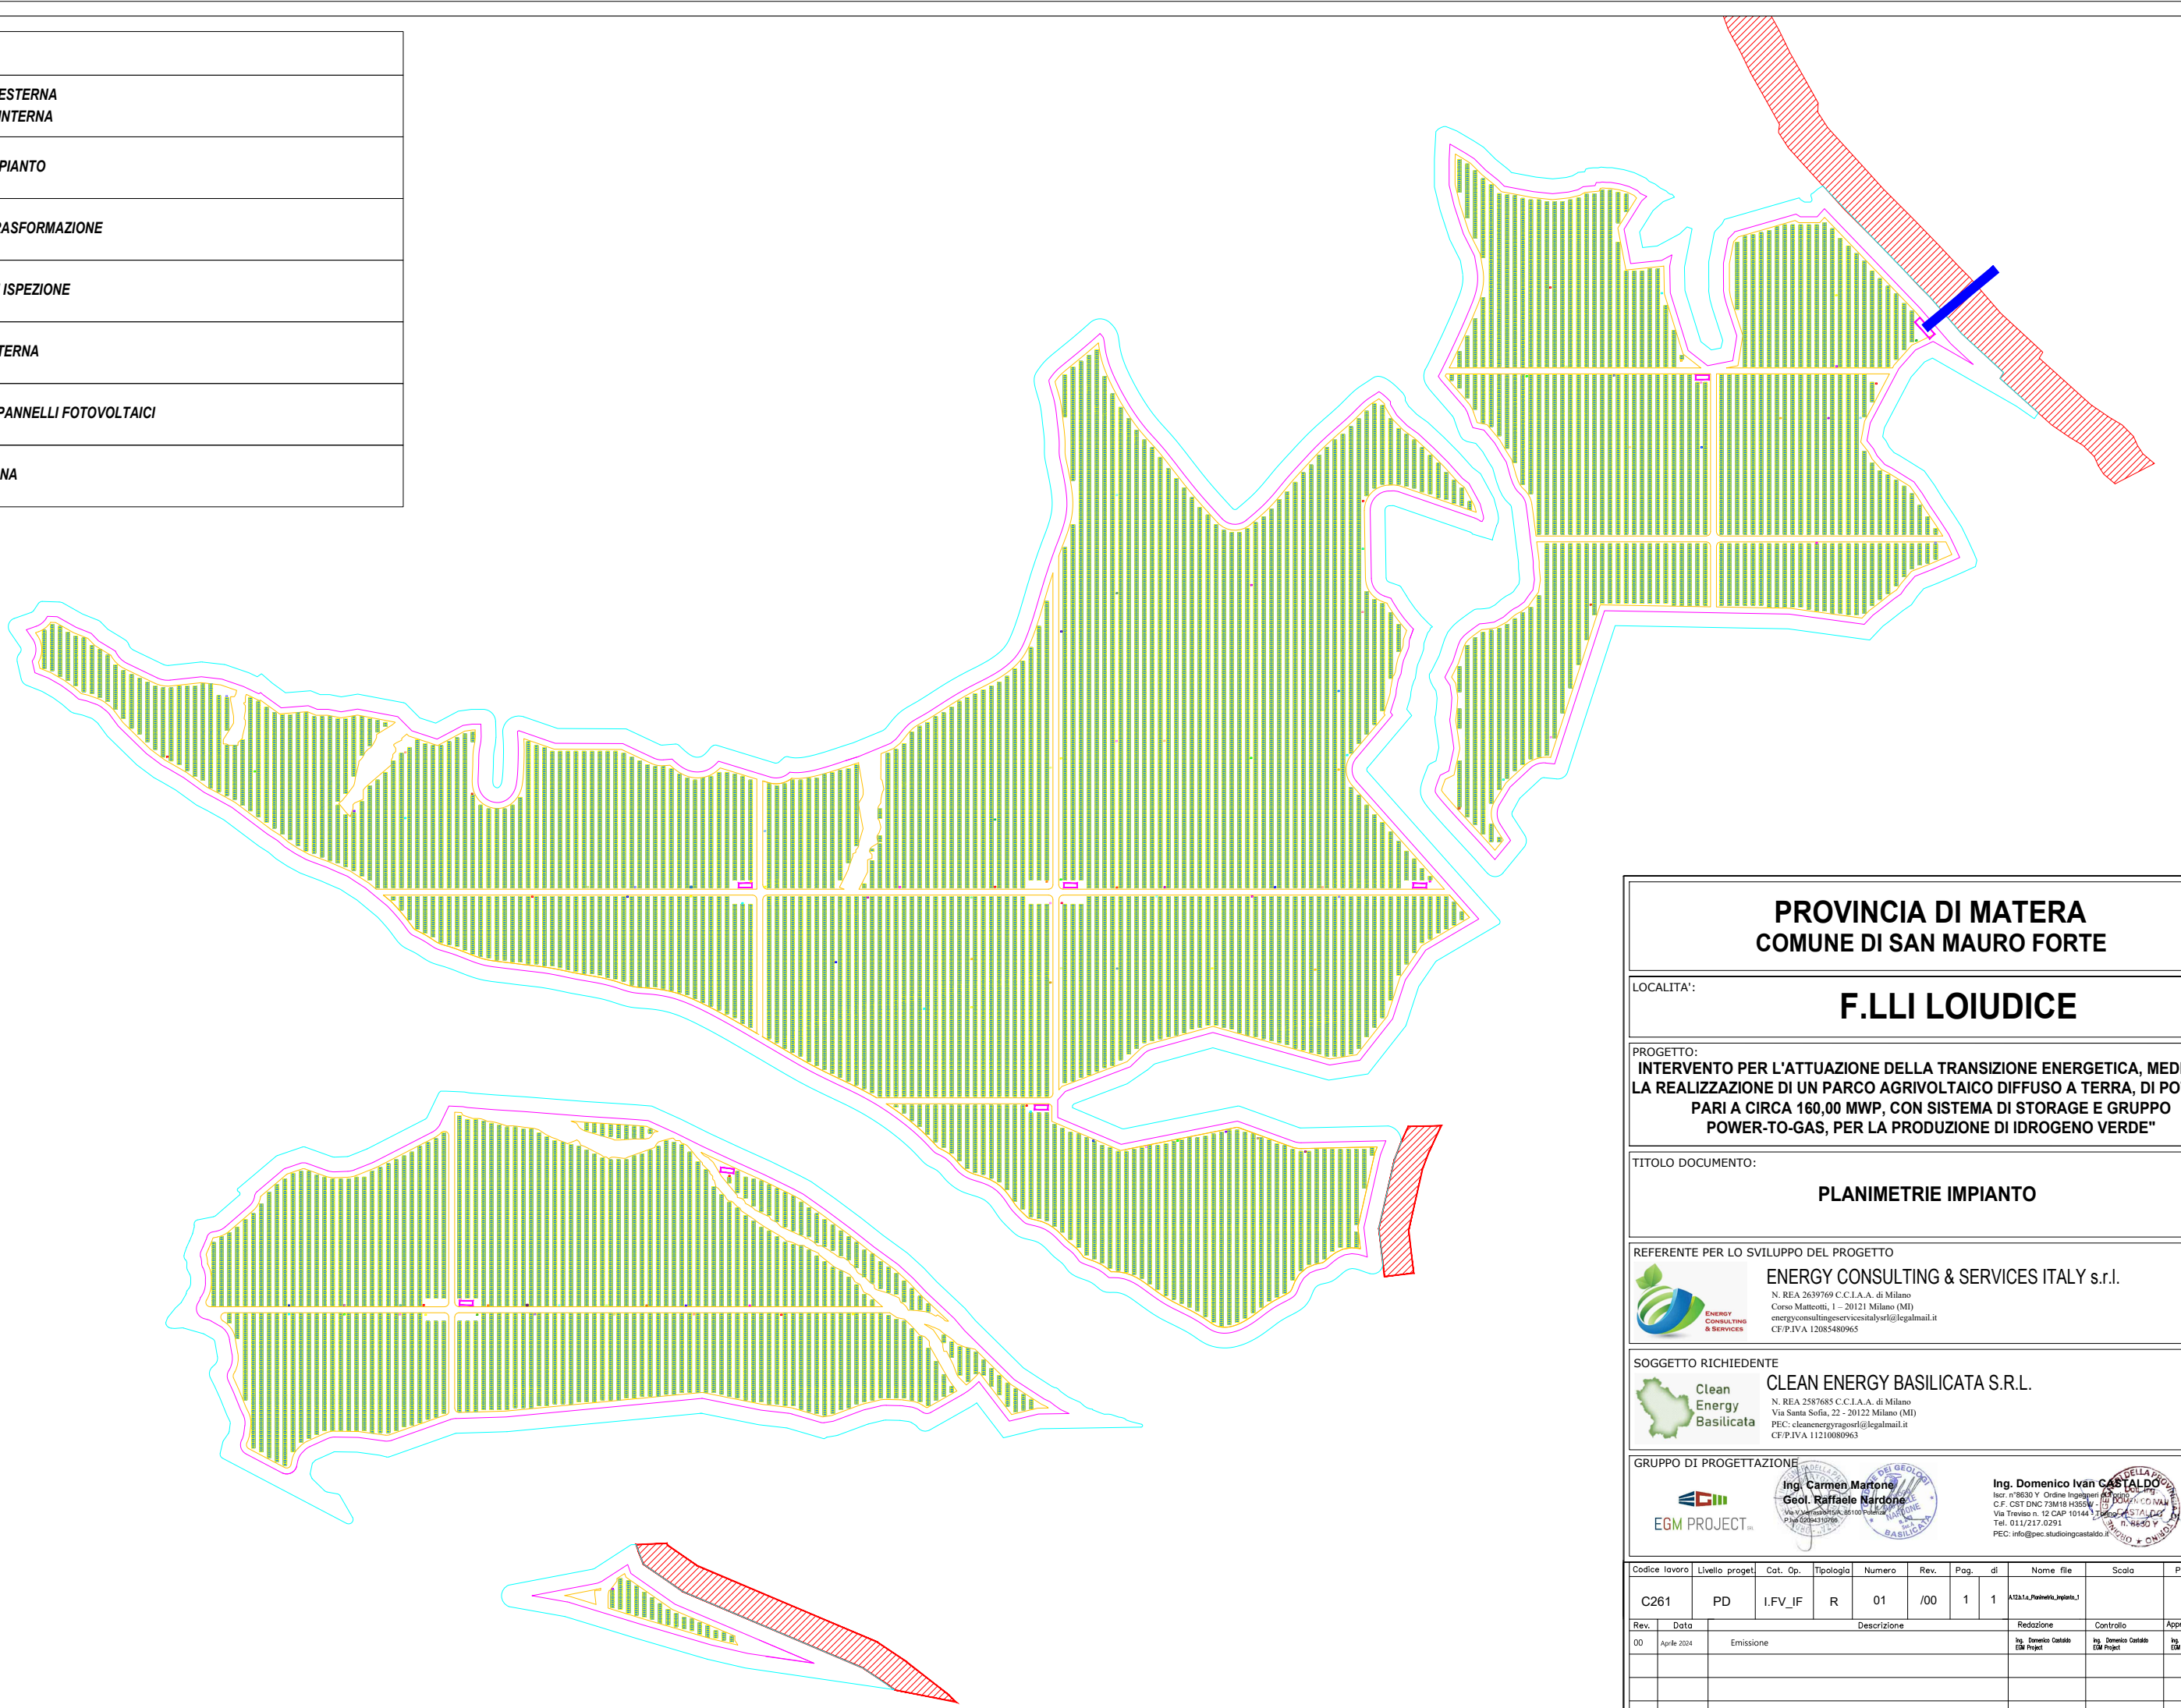


LEGENDA	
	RECINZIONE ESTERNA
	RECINZIONE INTERNA
	CABINA DI IMPIANTO
	CABINA DI TRASFORMAZIONE
	POZZETTO DI ISPEZIONE
	VIABILITA' INTERNA
	STRUTTURE PANNELLI FOTOVOLTAICI
	LINEA ESTERNA



**PROVINCIA DI MATERA
COMUNE DI SAN MAURO FORTE**

LOCALITA': **F.LLI LOIUDICE**

PROGETTO:
INTERVENTO PER L'ATTUAZIONE DELLA TRANSIZIONE ENERGETICA, MEDIANTE LA REALIZZAZIONE DI UN PARCO AGRIVOLTAICO DIFFUSO A TERRA, DI POTENZA PARI A CIRCA 160,00 MWP, CON SISTEMA DI STORAGE E GRUPPO POWER-TO-GAS, PER LA PRODUZIONE DI IDROGENO VERDE"

TITOLO DOCUMENTO:
PLANIMETRIE IMPIANTO

REFERENTE PER LO SVILUPPO DEL PROGETTO

ENERGY CONSULTING & SERVICES ITALY s.r.l.
 N. REA 2639769 C.C.I.A.A. di Milano
 Corso Matteotti, 1 - 20121 Milano (MI)
 energyconsultingservicesitaly srl@legalmail.it
 CF/P.IVA 12085480965

SOGGETTO RICHIEDENTE

CLEAN ENERGY BASILICATA S.R.L.
 N. REA 2587685 C.C.I.A.A. di Milano
 Via Santa Sofia, 22 - 20122 Milano (MI)
 PEC: cleanenergyragosri@legalmail.it
 CF/P.IVA 11210080963

GRUPPO DI PROGETTAZIONE





Codice lavoro	Livello progetto	Cat. Op.	Tipologia	Numero	Rev.	Pag.	di	Nome file	Scalo	Progressivo	
C261	PD	I.FV_IF	R	01	/00	1	1	ATA1a_Planimetria_Impianto_1			
Rev.	Data	Descrizione						Redazione	Controllo	Approvazione	
00	Aprile 2024	Emissione						Ing. Domenico Castaldo EGM Project	Ing. Domenico Castaldo EGM Project	Ing. Domenico Castaldo EGM Project	Ing. Domenico Castaldo EGM Project