


LEGENDA	
	RECINZIONE ESTERNA
	RECINZIONE INTERNA
	CABINA DI IMPIANTO
	CABINA DI TRASFORMAZIONE
	POZZETTO DI ISPEZIONE
	VIABILITA' INTERNA
	STRUTTURE PANNELLI FOTOVOLTAICI
	LINEA ESTERNA

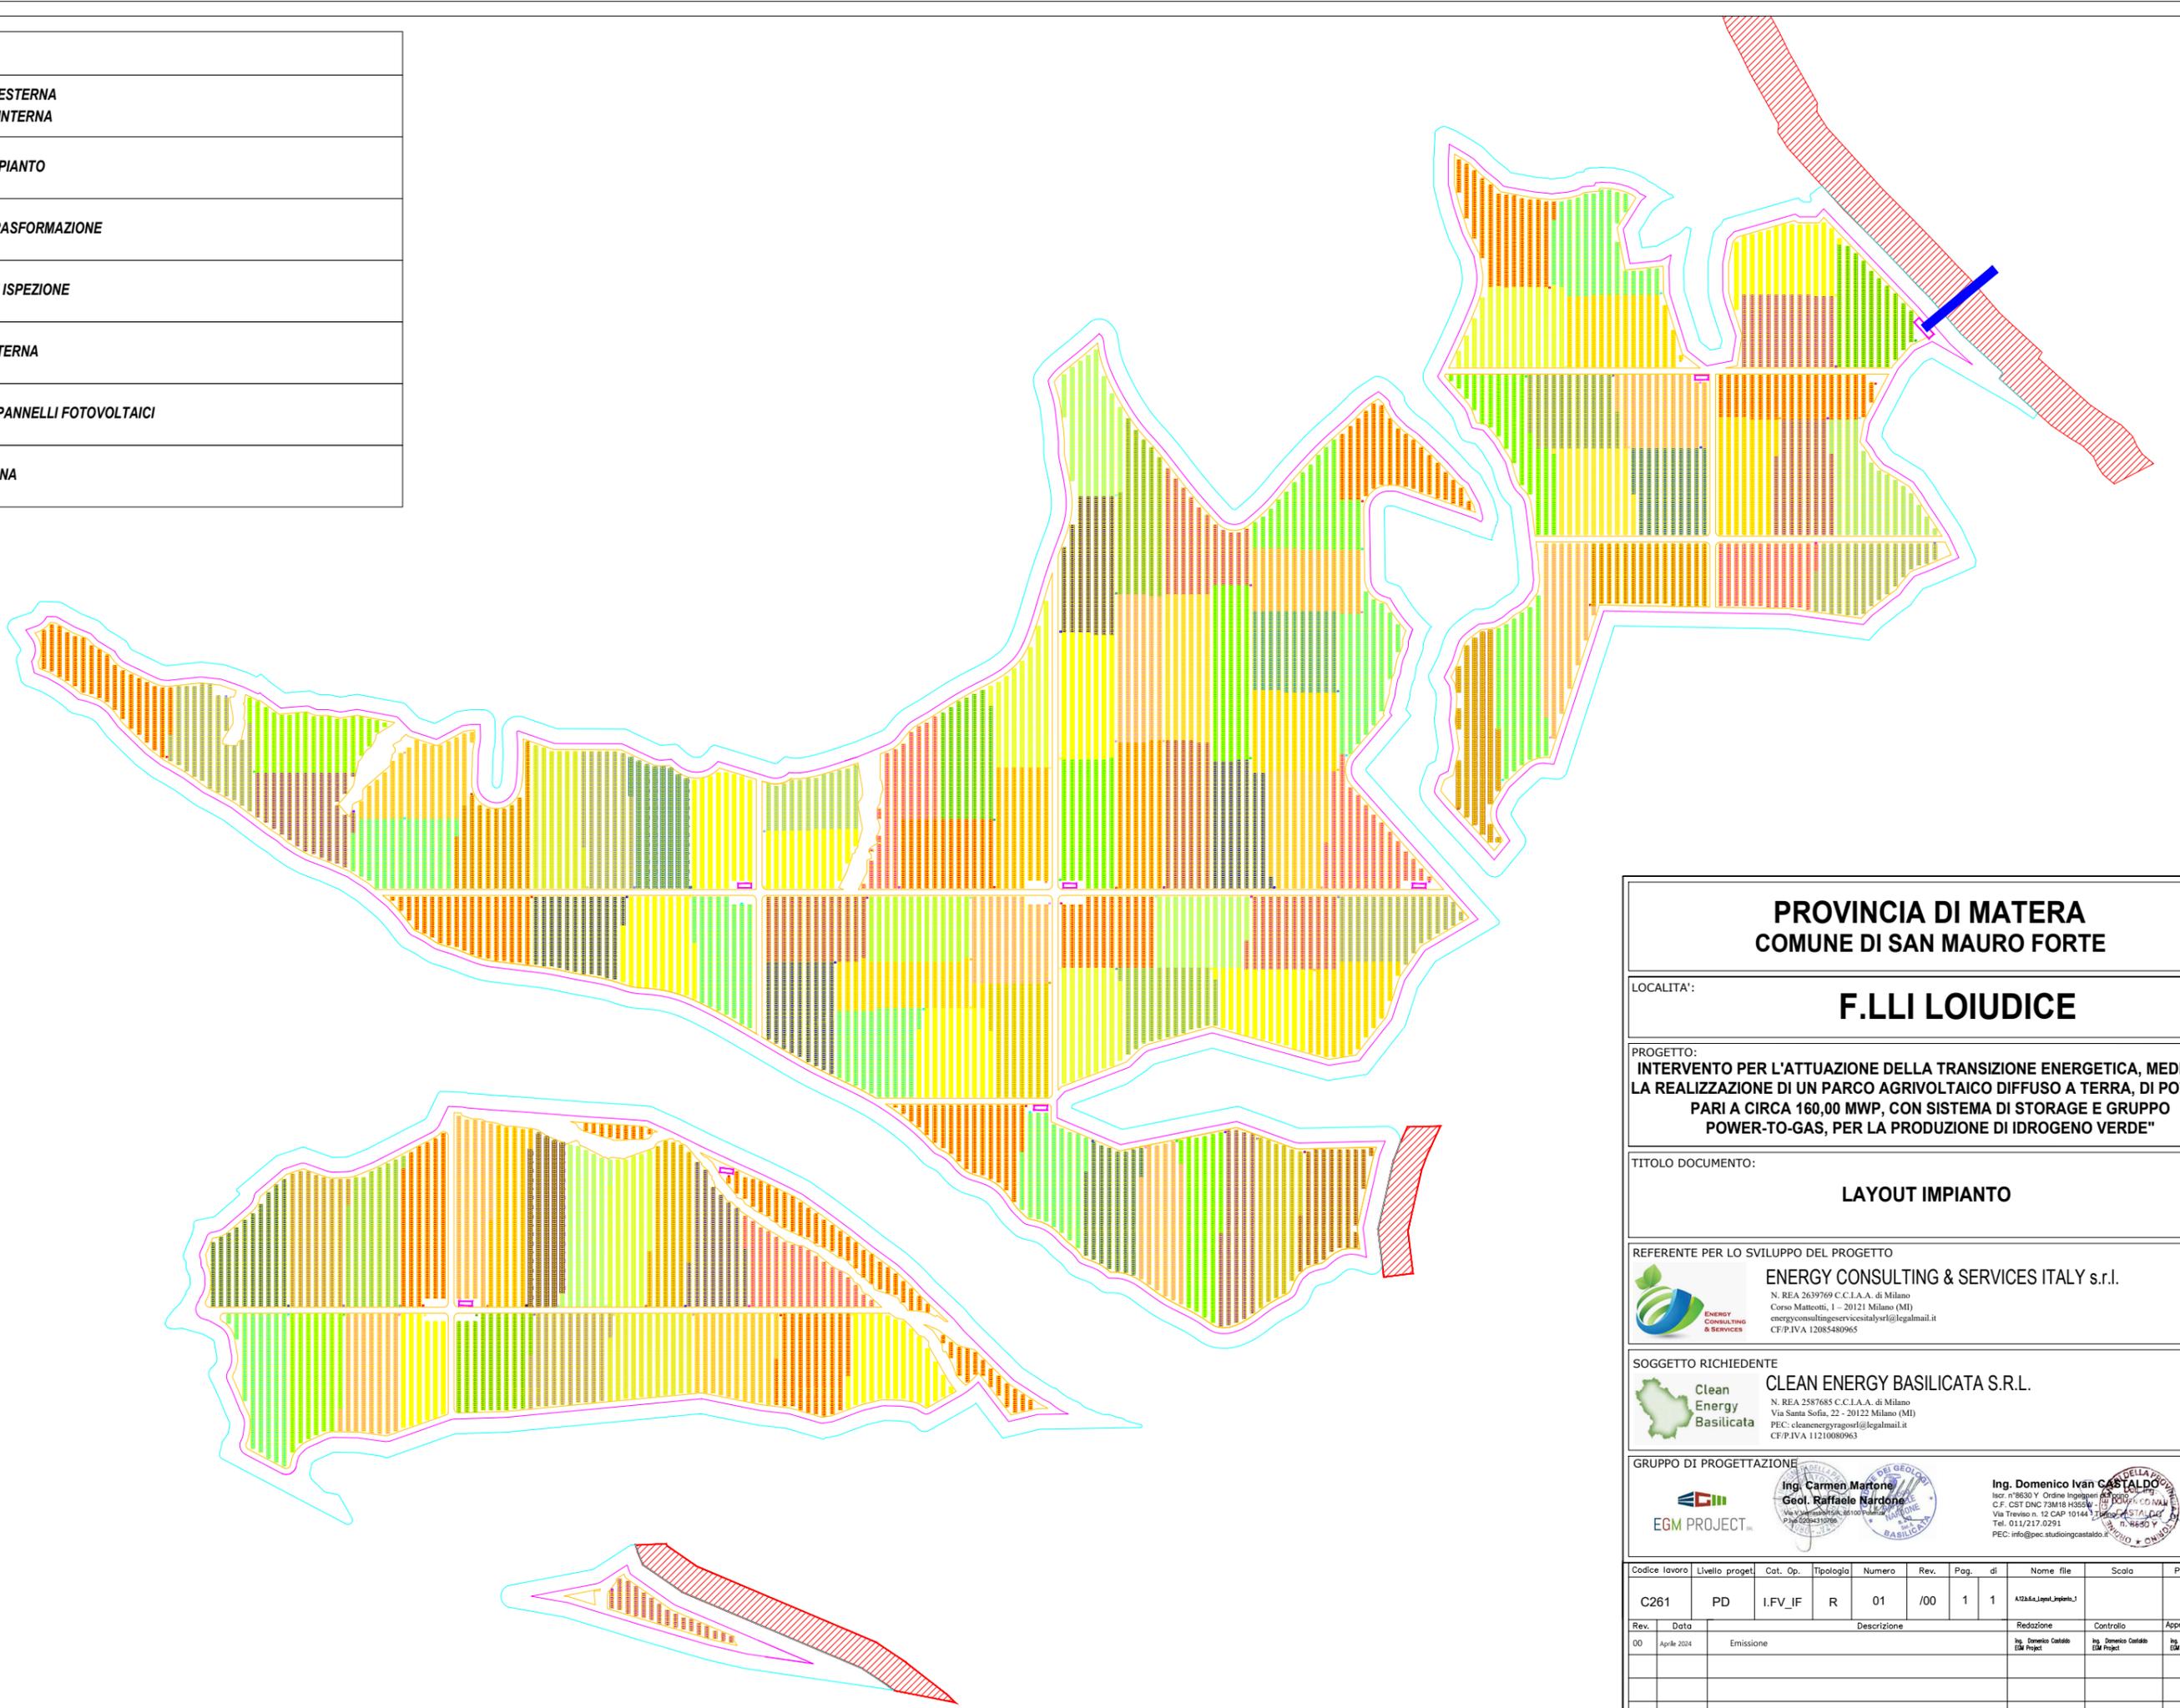

**PROVINCIA DI MATERA
COMUNE DI SAN MAURO FORTE**

LOCALITA': **F.LLI LOIUDICE**

PROGETTO:
INTERVENTO PER L'ATTUAZIONE DELLA TRANSIZIONE ENERGETICA, MEDIANTE LA REALIZZAZIONE DI UN PARCO AGRIVOLTAICO DIFFUSO A TERRA, DI POTENZA PARI A CIRCA 160,00 MWP, CON SISTEMA DI STORAGE E GRUPPO POWER-TO-GAS, PER LA PRODUZIONE DI IDROGENO VERDE"

TITOLO DOCUMENTO:
LAYOUT IMPIANTO

REFERENTE PER LO SVILUPPO DEL PROGETTO

ENERGY CONSULTING & SERVICES ITALY s.r.l.
 N. REA 2639769 C.C.I.A.A. di Milano
 Corso Matteotti, 1 - 20121 Milano (MI)
 energyconsultingservicesitaly srl@legalmail.it
 CF/P.IVA 12085480965

SOGGETTO RICHIEDENTE

CLEAN ENERGY BASILICATA S.R.L.
 N. REA 2587685 C.C.I.A.A. di Milano
 Via Santa Sofia, 22 - 20122 Milano (MI)
 PEC: cleanenergyragosri@legalmail.it
 CF/P.IVA 11210080963

GRUPPO DI PROGETTAZIONE




EGM PROJECT
 Ing. **Carmen Martone**
 Geol. **Raffaele Nardone**
 Ing. **Domenico Ivan CASTALDO**
 Iscr. n°9630 Y Ordine Ingegneri Basilicata
 C.F. CST DNC 73M18 H355W
 Via Treviso n. 12 CAP 10144
 Tel. 011/217.0291
 PEC: info@pec.studioingcastaldo.it

Codice lavoro	Livello progett.	Cat. Op.	Tipologia	Numero	Rev.	Pag.	di	Nome file	Scalo	Progressivo	
C261	PD	I.FV_IF	R	01	/00	1	1	A12a_Laget_Laipinto_1			
Rev.	Data	Descrizione						Redazione	Controllo	Approvazione	
00	Aprile 2024	Emissione						Ing. Domenico Castaldo EGM Project			