




TIPICO PICCHETTO DI TERRA

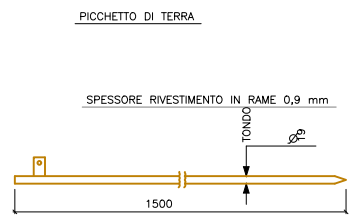

TRECCIA RAME 63 mm²



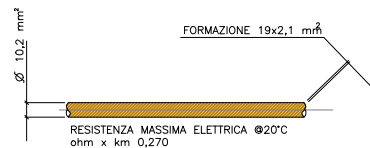


N. 3 COMPRESIONI

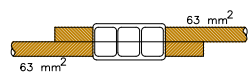

MORSETTO A COMPRESIONE BIFILARE PER
TRECCIA RAME 63 mm²

TIPICO MESSA A TERRA SOSTEGNO METALLICO

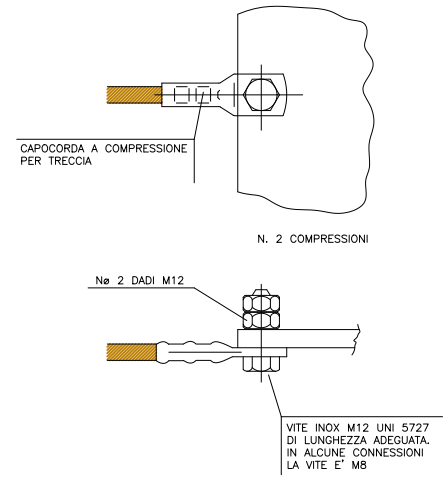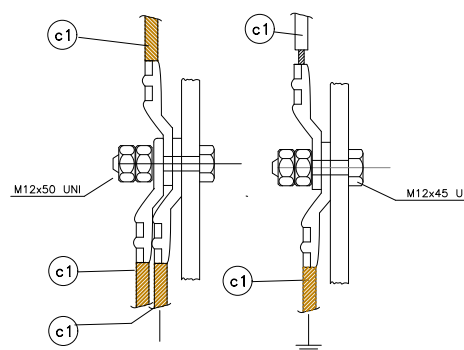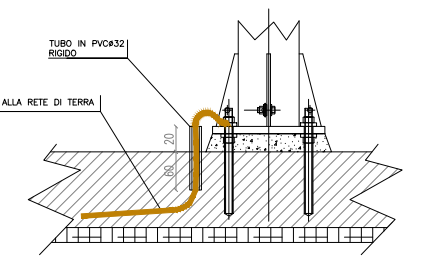

LEGENDA

RECINZIONE ESTERNA
RECINZIONE INTERNA

CABINA DI IMPIANTO

CABINA DI TRASFORMAZIONE

POZZETTO DI ISPEZIONE

VIABILITA' INTERNA

STRUTTURE PANNELLI FOTOVOLTAICI

LINEA SERVIZI

RETE DI TERRA



PROVINCIA DI MATERA
COMUNE DI SAN MAURO FORTE

LOCALITA':

F.LLI LOIUDICE

PROGETTO:

INTERVENTO PER L'ATTUAZIONE DELLA TRANSIZIONE ENERGETICA, MEDIANTE
LA REALIZZAZIONE DI UN PARCO AGRIVOLTAICO DIFFUSO A TERRA, DI POTENZA
PARI A CIRCA 160,00 MWP, CON SISTEMA DI STORAGE E GRUPPO
POWER-TO-GAS, PER LA PRODUZIONE DI IDROGENO VERDE"

TITOLO DOCUMENTO:

PLANIMETRIA RETE DI TERRA

REFERENTE PER LO SVILUPPO DEL PROGETTO

ENERGY CONSULTING & SERVICES ITALY s.r.l.
N. REA 2639769 C.C.I.A.A. di Milano
Corso Matteotti, 1 - 20121 Milano (MI)
energyconsulting@servicesitaly.it
CF/P.IVA 12085480965

SOGGETTO RICHIEDENTE

Clean Energy Basilicata S.R.L.
N. REA 2587685 C.C.I.A.A. di Milano
Via Santa Sofia, 22 - 20122 Milano (MI)
PEC: cleanenergybasilicata@legalmail.it
CF/P.IVA 11210080963

GRUPPO DI PROGETTAZIONE

EGM PROJECT
Ing. Carmen Martone
Geol. Raffaele Nardone
Ing. Domenico Ivan CASTALDO
Inscr. n°8630 Y Ordine Ingegneri Basilicata
C.F. CST DNC 73M18 H355V
Via Treviso n. 12 CAP 10144 V. S. CATALDO
Tel. 011/217.0291 P. IVA n. 04430 Y
PEC: info@pec.studioingcastaldo.it

Codice lavoro	Livello progett.	Cat. Op.	Tipologia	Numero	Rev.	Pag.	di	Nome file	Scalo	Progressivo	
C261	PD	I.FV_IF	R	01	/00	1	1	A12a_214_Planimetria_Rete_Terra.rvt			
Rev.	Data	Descrizione			Redazione	Controllo	Approvazione				
00	Aprile 2024	Emissione			Ing. Domenico Castaldo EGM Project	Ing. Domenico Castaldo EGM Project	Ing. Domenico Castaldo EGM Project				