

LEGENDA	
	RECINZIONE ESTERNA
	RECINZIONE INTERNA
	CABINA DI IMPIANTO
	CABINA DI TRASFORMAZIONE
	POZZETTO DI ISPEZIONE
	VIABILITA' INTERNA
	STRUTTURE PANNELLI FOTOVOLTAICI
	LINEA SERVIZI
	RETE DI TERRA

**PROVINCIA DI MATERA
COMUNE DI SAN MAURO FORTE**

LOCALITA': **PIANO DI LINO**





PROGETTO:
INTERVENTO PER L'ATTUAZIONE DELLA TRANSIZIONE ENERGETICA, MEDIANTE LA REALIZZAZIONE DI UN PARCO AGRIVOLTAICO DIFFUSO A TERRA, DI POTENZA PARI A CIRCA 160,00 MWP, CON SISTEMA DI STORAGE E GRUPPO POWER-TO-GAS, PER LA PRODUZIONE DI IDROGENO VERDE"

TITOLO DOCUMENTO:
PLANIMETRIA RETE DI TERRA

REFERENTE PER LO SVILUPPO DEL PROGETTO
ENERGY CONSULTING & SERVICES ITALY s.r.l.
N. REA 2639769 C.C.L.A.A. di Milano
Conso Matteotti, 1 - 20121 Milano (MI)
energyconsultingservicesitaly@legalmail.it
CF/P.IVA 12085480965

SOGGETTO RICHIEDENTE
CLEAN ENERGY BASILICATA S.R.L.
N. REA 2587685 C.C.L.A.A. di Milano
Via Santa Sofia, 22 - 20122 Milano (MI)
PEC: cleanenergysrl@legalmail.it
CF/P.IVA 11210080963

GRUPPO DI PROGETTAZIONE
EGM PROJECT
Ing. Carmen Martone
Geol. Raffaele Nardone
Incr. n°8630 Y, Ordine Ingegneri Basilicata, C.F. CST DNC 73M18 H355V
Via Treviso n. 12 CAP 10144 TREVISO (TV) Tel. 011/217.0291 Fax n. 9650 Y
PEC: info@pec.studioingcastaldo.it

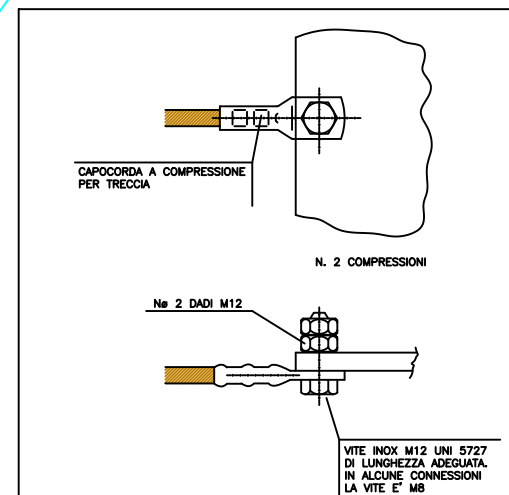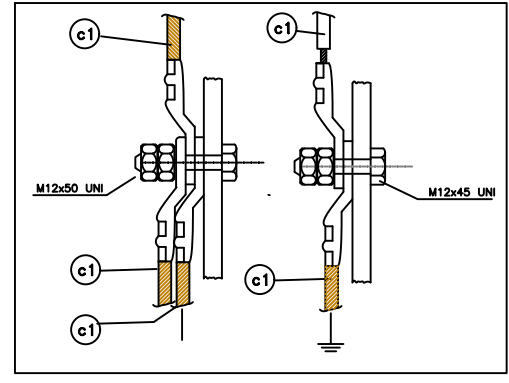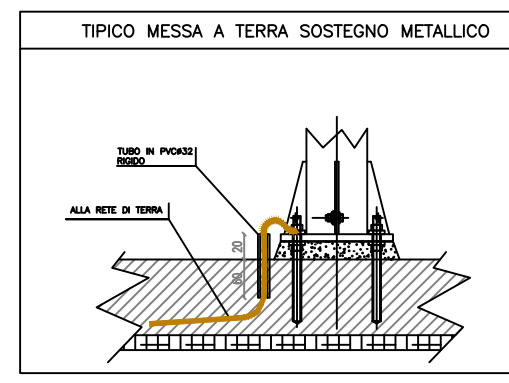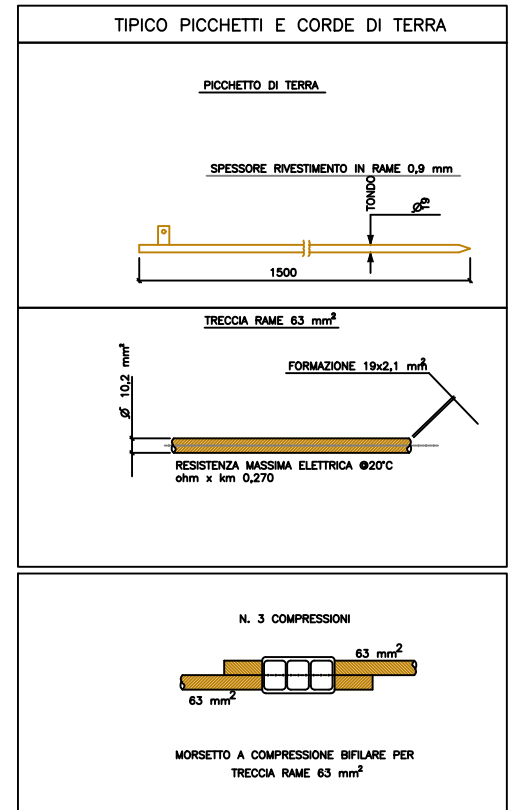

Codice lavoro	Livello progett.	Cat. Op.	Tipologia	Numero	Rev.	Pag.	di	Nome file	Scala	Progressivo	
C261	PD	I.FV_IF	R	01	/00	1	1	A123.71c_Planimetria_Rete_Terra_1			
Rev.	Data	Descrizione			Redazione	Controllo	Approvazione				
00	Aprile 2024	Emissione			Ing. Domenico Castaldo EGM Project	Ing. Domenico Castaldo EGM Project	Ing. Domenico Castaldo EGM Project				