

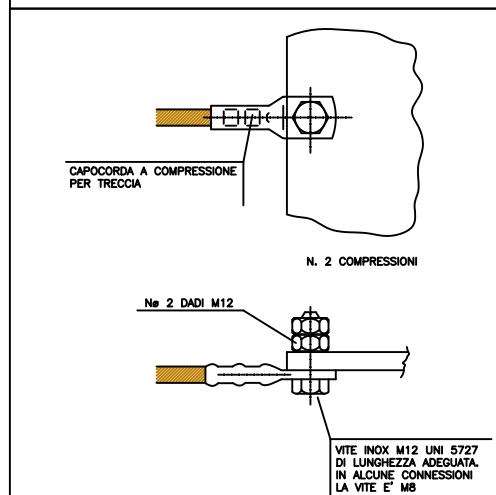
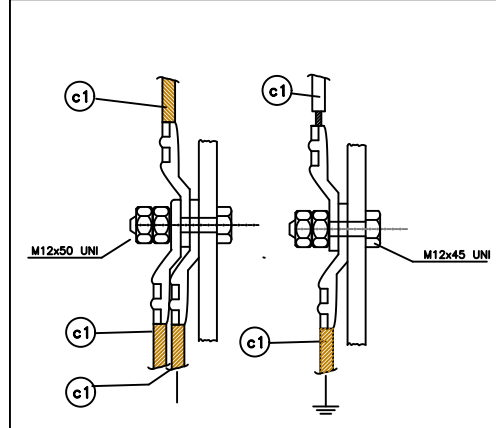
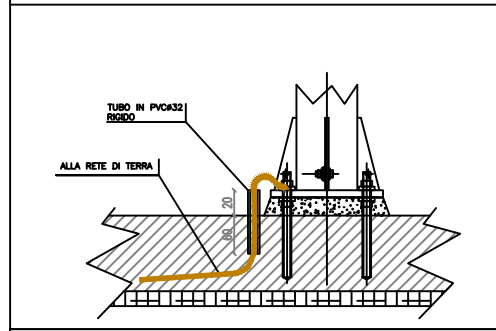
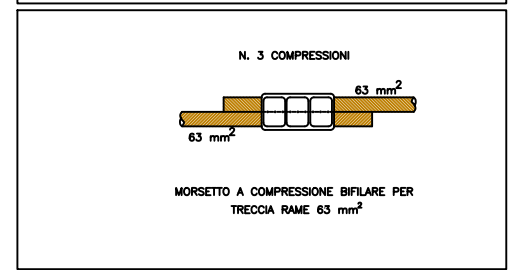


LEGENDA	
	RECINZIONE ESTERNA
	RECINZIONE INTERNA
	CABINA DI IMPIANTO
	CABINA DI TRASFORMAZIONE
	POZZETTO DI ISPEZIONE
	VIABILITA' INTERNA
	STRUTTURE PANNELLI FOTOVOLTAICI
	LINEA SERVIZI
	RETE DI TERRA

TIPICO MESSA A TERRA SOSTEGNO METALLICO

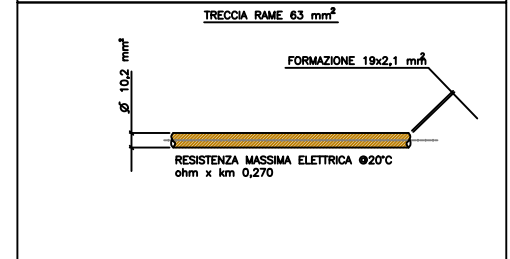

TIPICO PICCHETTI E CORDE DI TERRA

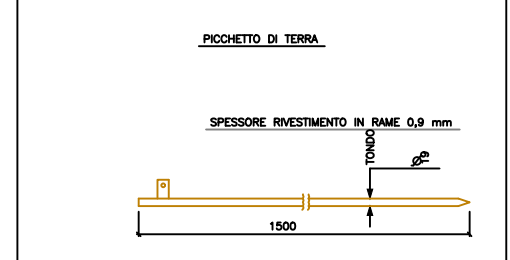

PROVINCIA DI MATERA  
COMUNE DI SAN MAURO FORTE

LOCALITA':  
**PIANO MELE**

PROGETTO:  
**INTERVENTO PER L'ATTUAZIONE DELLA TRANSIZIONE ENERGETICA, MEDIANTE LA REALIZZAZIONE DI UN PARCO AGRIVOLTAICO DIFFUSO A TERRA, DI POTENZA PARI A CIRCA 160,00 MWP, CON SISTEMA DI STORAGE E GRUPPO POWER-TO-GAS, PER LA PRODUZIONE DI IDROGENO VERDE"**

TITOLO DOCUMENTO:  
**PLANIMETRIA RETE DI TERRA**

REFERENTE PER LO SVILUPPO DEL PROGETTO  
**ENERGY CONSULTING & SERVICES ITALY s.r.l.**  
N. REA 2639769 C.C.I.A.A. di Milano  
Corso Matteotti, 1 - 20121 Milano (MI)  
energyconsultingservicesitaly@legalmail.it  
CF/P.IVA 12085480965

SOGGETTO RICHIEDENTE  
**Clean Energy Basilicata S.R.L.**  
N. REA 2587685 C.C.I.A.A. di Milano  
Via Santa Sofia, 22 - 20122 Milano (MI)  
PEC: cleanenergysrl@legalmail.it  
CF/P.IVA 11210080963

GRUPPO DI PROGETTAZIONE  
**Ing. Carmen Martone**  
**Geol. Raffaele Nardone**  
**Ing. Domenico Ivan CASTALDO**  
Egm Project  
Inscr. n° 8630 Y Ordine Ingegneri Basilicata  
C.F. CST DNC 73M18 H355W  
Via Treviso n. 12 CAP 10144 TREVISO (TV)  
Tel. 011/217.0291  
PEC: info@pec.studioingcastaldo.it

Codice lavoro	Livello progett	Cat. Op.	Tipologia	Numero	Rev.	Pag.	di	Nome file	Scala	Progressivo
C261	PD	I.FV_IF	R	01	/00	1	1	A15a.714_PlanimRete_MeLe.rvt		
Rev.	Data	Descrizione						Redazione	Controllo	Approvazione
00	Aprile 2024	Emissione						Ing. Domenico Castaldo EGM Project	Ing. Domenico Castaldo EGM Project	Ing. Domenico Castaldo EGM Project