

LEGENDA

	MODULO FV
	CABINA DI TRASFORMAZIONE
	CABINA DI CONSEGNA
	POZZETTO DI ISPEZIONE
	CAVIDOTTO INTERNO
	CAVIDOTTO SERVIZI
	CAVIDOTTO ESTERNO
	CAVIDOTTO CABINE

**PROVINCIA DI MATERA
COMUNE DI SAN MAURO FORTE**

LOCALITA':
PIANO MELE




PROGETTO:
INTERVENTO PER L'ATTUAZIONE DELLA TRANSIZIONE ENERGETICA, MEDIANTE LA REALIZZAZIONE DI UN PARCO AGRIVOLTAICO DIFFUSO A TERRA, DI POTENZA PARI A CIRCA 160,00 MWP, CON SISTEMA DI STORAGE E GRUPPO POWER-TO-GAS, PER LA PRODUZIONE DI IDROGENO VERDE"

TITOLO DOCUMENTO:
PLANIMETRIA RETI ELETTRICHE

REFERENTE PER LO SVILUPPO DEL PROGETTO
ENERGY CONSULTING & SERVICES ITALY S.r.l.
N. REA 2639769 C.C.I.A.A. di Milano
Corso Matteotti, 1 - 20121 Milano (MI)
energyconsultingservicesitaly srl@legalmail.it
CF/P.IVA 12085480965

SOGGETTO RICHIEDENTE
Clean Energy Basilicata S.R.L.
N. REA 2587685 C.C.I.A.A. di Milano
Via Santa Sofia, 22 - 20122 Milano (MI)
PEC: cleanenergysrl@legalmail.it
CF/P.IVA 11210080963

GRUPPO DI PROGETTAZIONE
EGM PROJECT
Ing. Carmen Martone
Geol. Raffaele Nardone
Ing. Domenico Ivan CASTALDO
Isocr. n° 8630 Y Ordine Ingegneri Basilicata
C.F. CST DNC 73M18 H355W
Via Treviso n. 12 CAP 10144 13000 ASTALTA (TO)
Tel. 011/217.0291
PEC: info@pec.studioingcastaldo.it

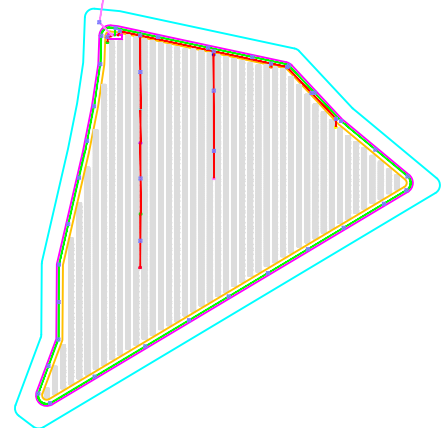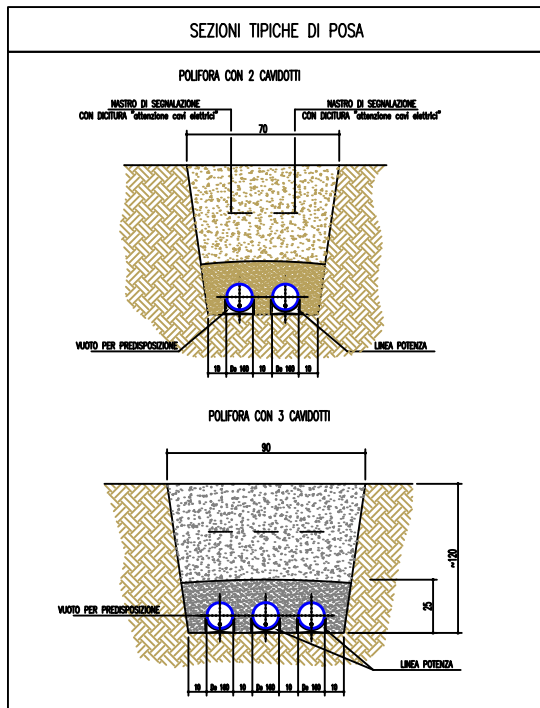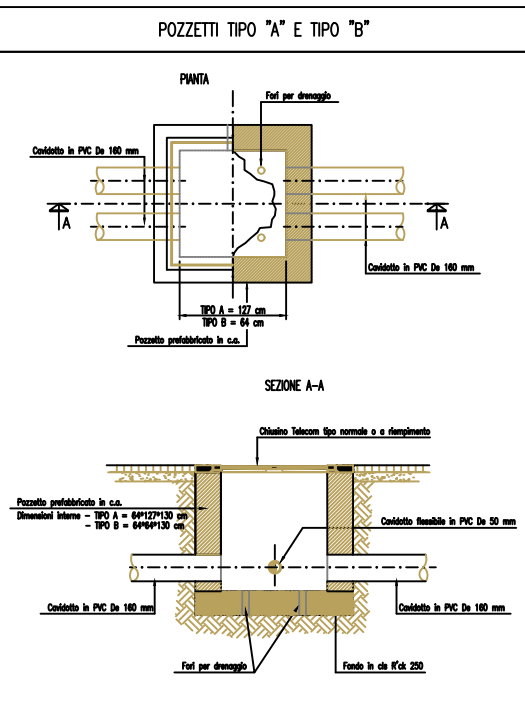

Codice lavoro	Livello progett.	Cat. Op.	Tipologia	Numero	Rev.	Pag.	di	Nome file	Scala	Progressivo	
C261	PD	I.FV_IF	R	01	/00	1	1	A15A7A_Planimetro_net_040824.rvt			
Rev.	Data	Descrizione			Redazione	Controllo	Approvazione				
00	Aprile 2024	Emissione			Ing. Domenico Castaldo EGM Project	Ing. Domenico Castaldo EGM Project	Ing. Domenico Castaldo EGM Project				