

PROVINCIA DI MATERA COMUNE DI SAN MAURO FORTE

LOCALITA':
F.LLI LOIUDICE

PROGETTO:
INTERVENTO PER L'ATTUAZIONE DELLA TRANSIZIONE ENERGETICA, MEDIANTE LA REALIZZAZIONE DI UN PARCO AGRIVOLTAICO DIFFUSO A TERRA, DI POTENZA PARI A CIRCA 160,00 MWP, CON SISTEMA DI STORAGE E GRUPPO POWER-TO-GAS, PER LA PRODUZIONE DI IDROGENO VERDE"

TITOLO DOCUMENTO:
SCHEMI ELETTRICI COLLEGAMENTI IMPIANTI FV

REFERENTE PER LO SVILUPPO DEL PROGETTO
ENERGY CONSULTING & SERVICES ITALY s.r.l.

N. REA 2639769 C.C.I.A.A. di Milano
Corso Matteotti, 1 - 20121 Milano (MI)
energyconsultingservicesitaly srl@legalmail.it
CF.P.IVA 12085480965


SOGGETTO RICHIEDENTE
CLEAN ENERGY BASILICATA S.R.L.

N. REA 2587685 C.C.I.A.A. di Milano
Via Santa Sofia, 22 - 20122 Milano (MI)
PEC: cleanenergysrl@legalmail.it
CF.P.IVA 11210080963

GRUPPO DI PROGETTAZIONE
Ing. Carmen Martone
Geol. Raffaele Nardone
Ing. Domenico Ivan CASTALDO

Codice lavoro	Livello progetto	Cat. Op.	Tipologia	Numero	Rev.	Pag. di	Nome file	Scala	Progressivo
C261	PD	I.FV_IF	R	01	/00	2	4	AT3366_Schema_elettrico_riferito	

Rev.	Data	Descrizione	Redazione	Controllo	Approvazione
00	Aprile 2024	Emissione	Ing. Domenico Castaldo EM Project	Ing. Domenico Castaldo EM Project	Ing. Domenico Castaldo EM Project

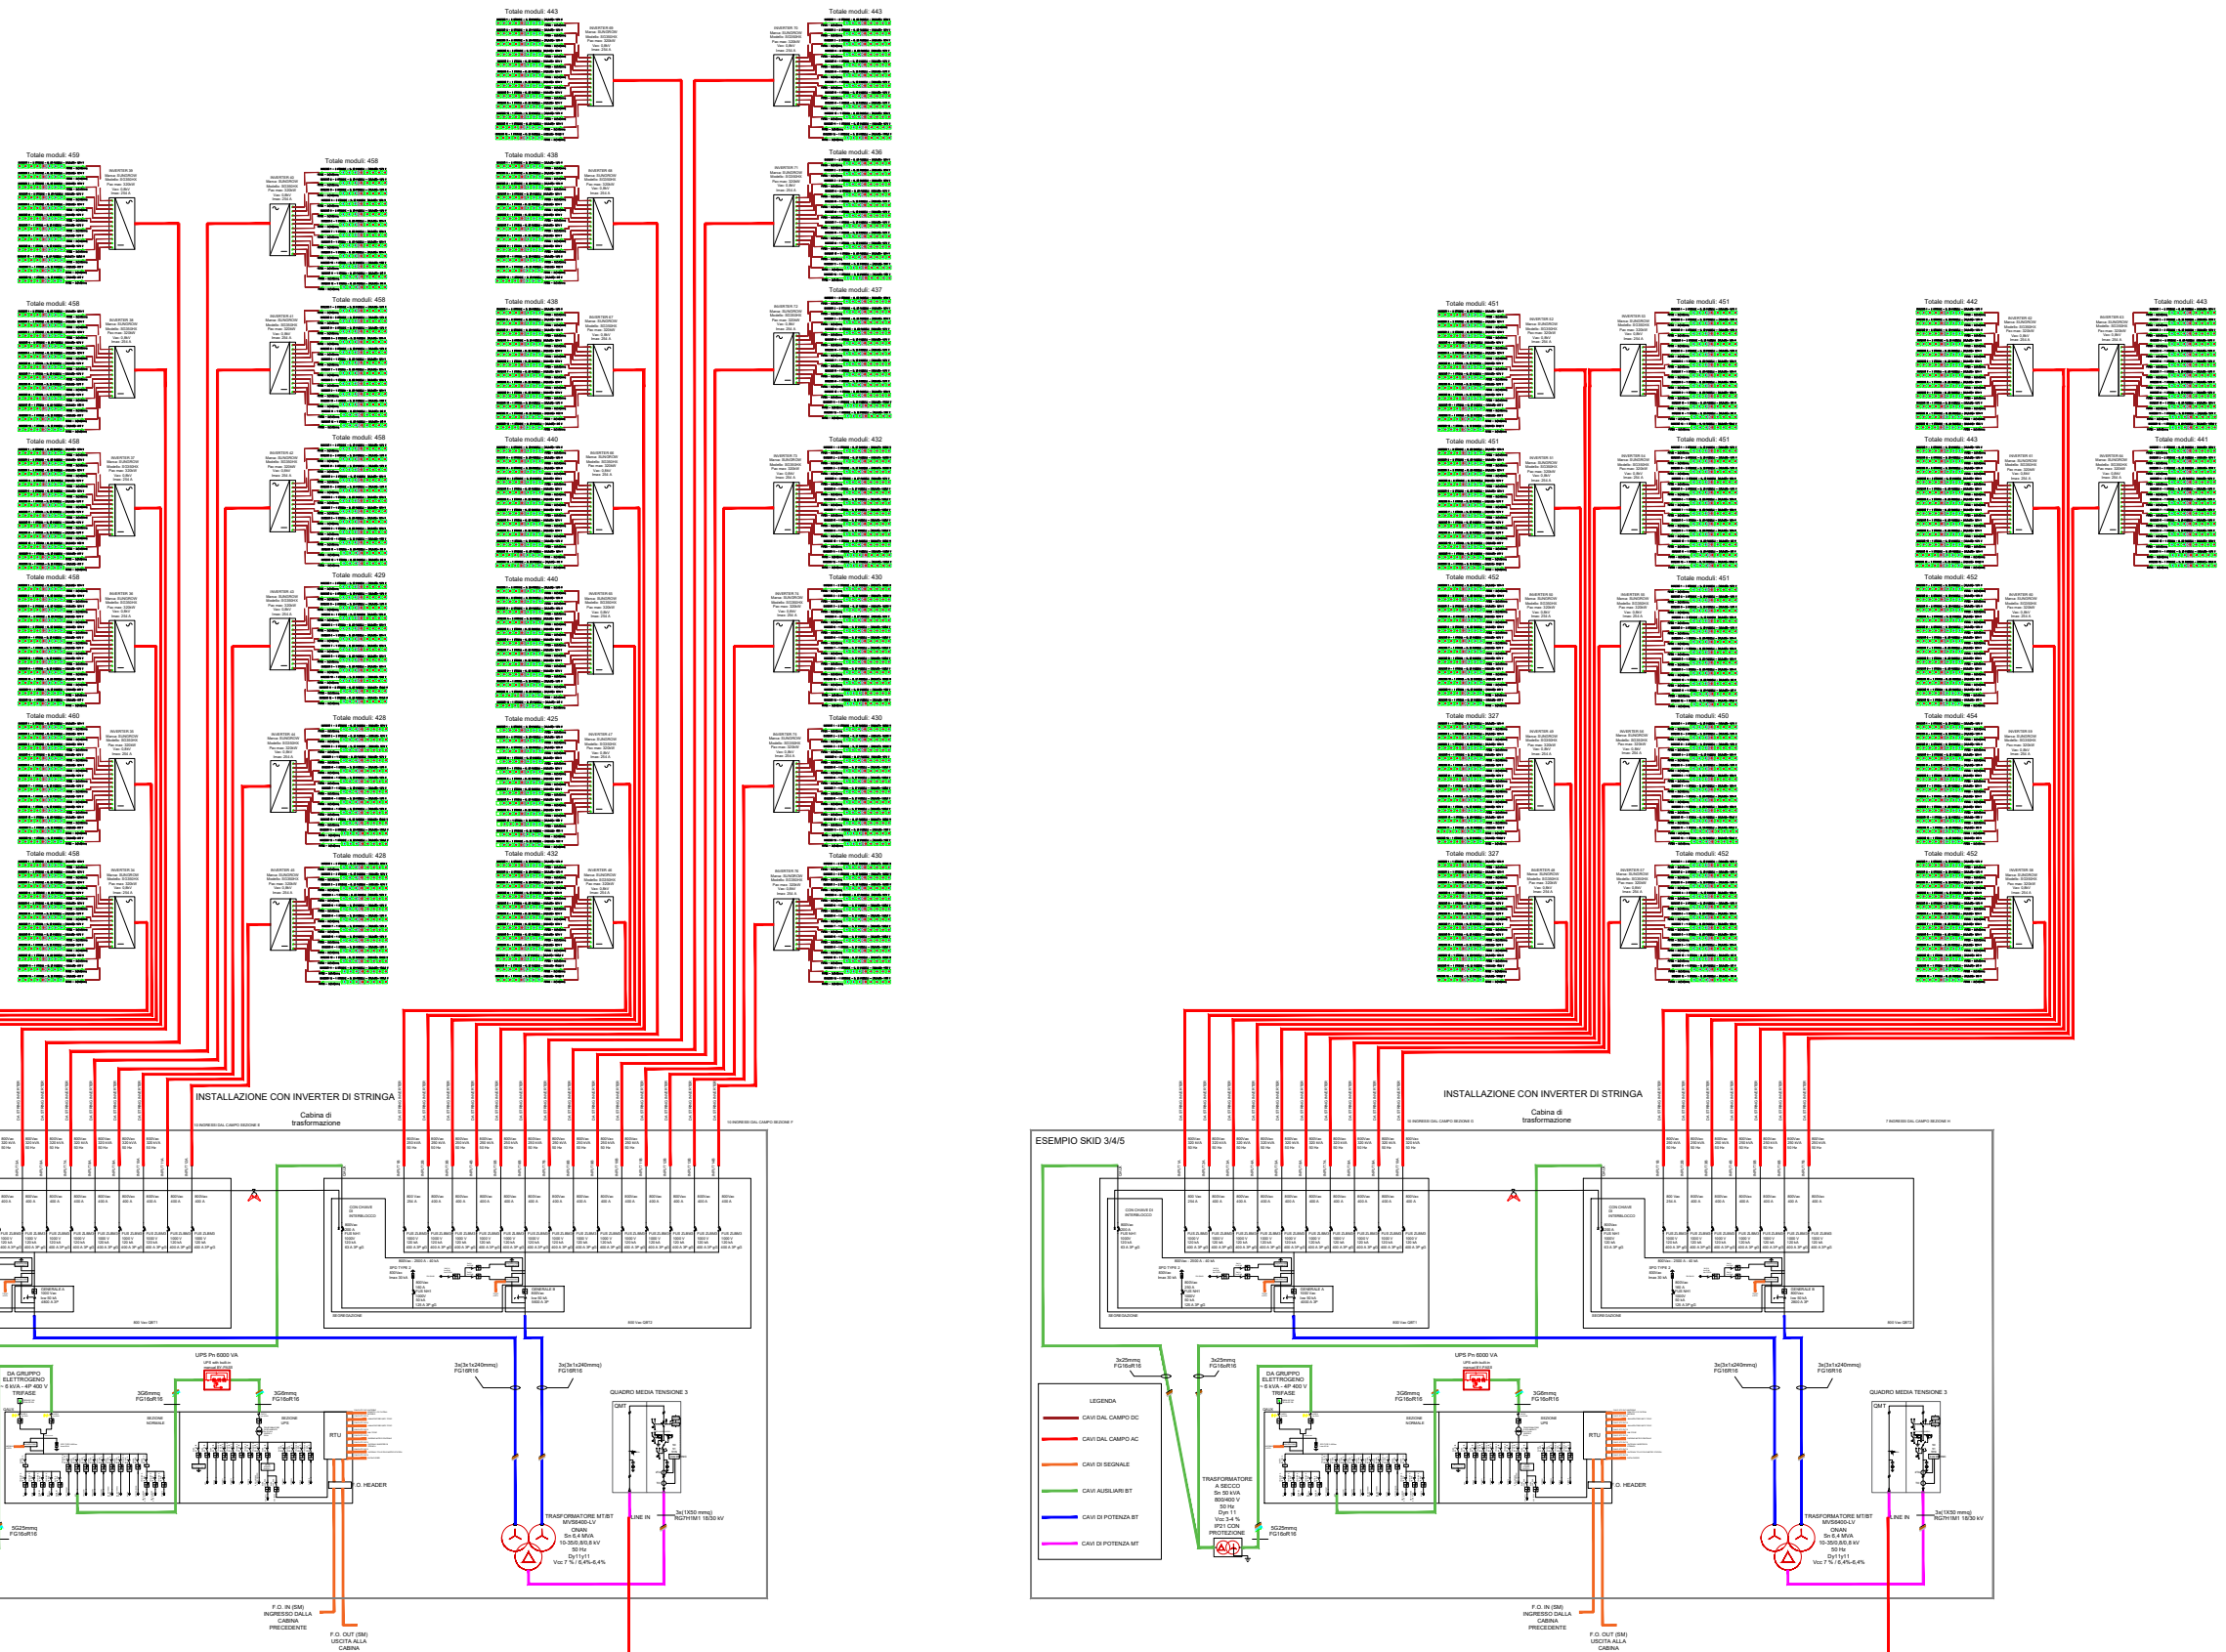

**PROVINCIA DI MATERA
COMUNE DI SAN MAURO FORTE**

LOCALITA': **F.LLI LOIUDICE**

PROGETTO:
INTERVENTO PER L'ATTUAZIONE DELLA TRANSIZIONE ENERGETICA, MEDIANTE LA REALIZZAZIONE DI UN PARCO AGRIVOLTAICO DIFFUSO A TERRA, DI POTENZA PARI A CIRCA 160,00 MWP, CON SISTEMA DI STORAGE E GRUPPO POWER-TO-GAS, PER LA PRODUZIONE DI IDROGENO VERDE"

TITOLO DOCUMENTO:
SCHEMI ELETTRICI COLLEGAMENTI IMPIANTI FV

REFERENTE PER LO SVILUPPO DEL PROGETTO
ENERGY CONSULTING & SERVICES ITALY s.r.l.
N. REA 2639769 C.C.L.A.A. di Milano
Corso Matteotti, 1 - 20121 Milano (MI)
energyconsultingservicesitaly srl@legalmail.it
CF/P.IVA 12085480965

SOGGETTO RICHIEDENTE
CLEAN ENERGY BASILICATA S.R.L.
N. REA 2587685 C.C.L.A.A. di Milano
Via Santa Sofia, 22 - 20122 Milano (MI)
PEC: cleanenergysrl@legalmail.it
CF/P.IVA 11210080963

GRUPPO DI PROGETTAZIONE
Ing. Carmen Martone
Geol. Raffaele Nardone
Via V. Veneto 10, 85100 Potenza
P.IVA 020437076
Ing. Domenico Ivan CASTALDO
Iscr. n° 9630 Y Ordine Ingegneri Basilicata
C.F. CST DNC 73M18 H355W - P. DOMICILIO IN ITALIA
Via Treviso n. 12 CAP 10144 - 01100 ASTI (AT)
Tel. 011/217.0291 - P.IVA n. 04650 Y
PEC: info@pec.studioingcastaldo.it

Codice lavoro	Livello progetto	Cat. Op.	Tipologia	Numero	Rev.	Pag.	di	Nome file	Scala	Progressivo
C261	PD	I.FV_IF	R	01	/00	4	4	A13364_Schema_001a_rapp1.j		

Rev.	Data	Descrizione	Redazione	Controllo	Approvazione
00	Aprile 2024	Emissione	Ing. Domenico Castaldo EM Project	Ing. Domenico Castaldo EM Project	Ing. Domenico Castaldo EM Project

