

# PROVINCIA DI MATERA

## COMUNE DI SALANDRA E DI SAN MAURO FORTE

LOCALITA':

PROGETTO:

**INTERVENTO PER L'ATTUAZIONE DELLA TRANSIZIONE ENERGETICA, MEDIANTE LA REALIZZAZIONE DI UN PARCO AGRIVOLTAICO DIFFUSO A TERRA, DI POTENZA PARI A CIRCA 160,00 MWP, CON SISTEMA DI STORAGE E GRUPPO POWER-TO-GAS, PER LA PRODUZIONE DI IDROGENO VERDE"**

TITOLO DOCUMENTO:

### CARTA DELLE AREE SOGGETTE A TUTELA - LR 54/2015

REFERENTE PER LO SVILUPPO DEL PROGETTO



**ENERGY CONSULTING & SERVICES ITALY s.r.l.**

N. REA 2639769 C.C.I.A.A. di Milano  
Corso Matteotti, 1 - 20121 Milano (MI)  
energyconsultingervicesitalysrl@legalmail.it  
CF/P.IVA 12085480965

SOGGETTO RICHIEDENTE



**CLEAN ENERGY BASILICATA S.R.L.**

N. REA 2587685 C.C.I.A.A. di Milano  
Via Santa Sofia, 22 - 20122 Milano (MI)  
PEC: cleanenergyragosrl@legalmail.it  
CF/P.IVA 11210080963

GRUPPO DI PROGETTAZIONE



**Ing. Carmen Martone**  
**Geol. Raffaele Nardone**

Via V. Verrastro 15/A, 85100 Potenza  
P.Iva 02094310766




**Ing. Domenico Ivan CASTALDO**

Iscr. n°8630 Y Ordine Ingegneri di Torino  
C.F. CST DNC 73M18 H355W -  
Via Treviso n. 12 CAP 10144 - Torino  
Tel. 011/217.0291


PEC: info@pec.studioingcastaldo.it

Codice lavoro	Livello proget.	Cat. Op.	Tipologia	Numero	Rev.	Pag.	di	Nome file	Scala	Progressivo
C261	PD	I.FV_IF	D	A.13.b.14	/00	1	1	A.13.b.14_Carta_LR54_2015		
Rev.	Data	Descrizione						Redazione	Controllo	Approvazione
00	Aprile 2024	Emissione						ing. Domenico Castaldo EGM Project	ing. Domenico Castaldo EGM Project	ing. Domenico Castaldo EGM Project



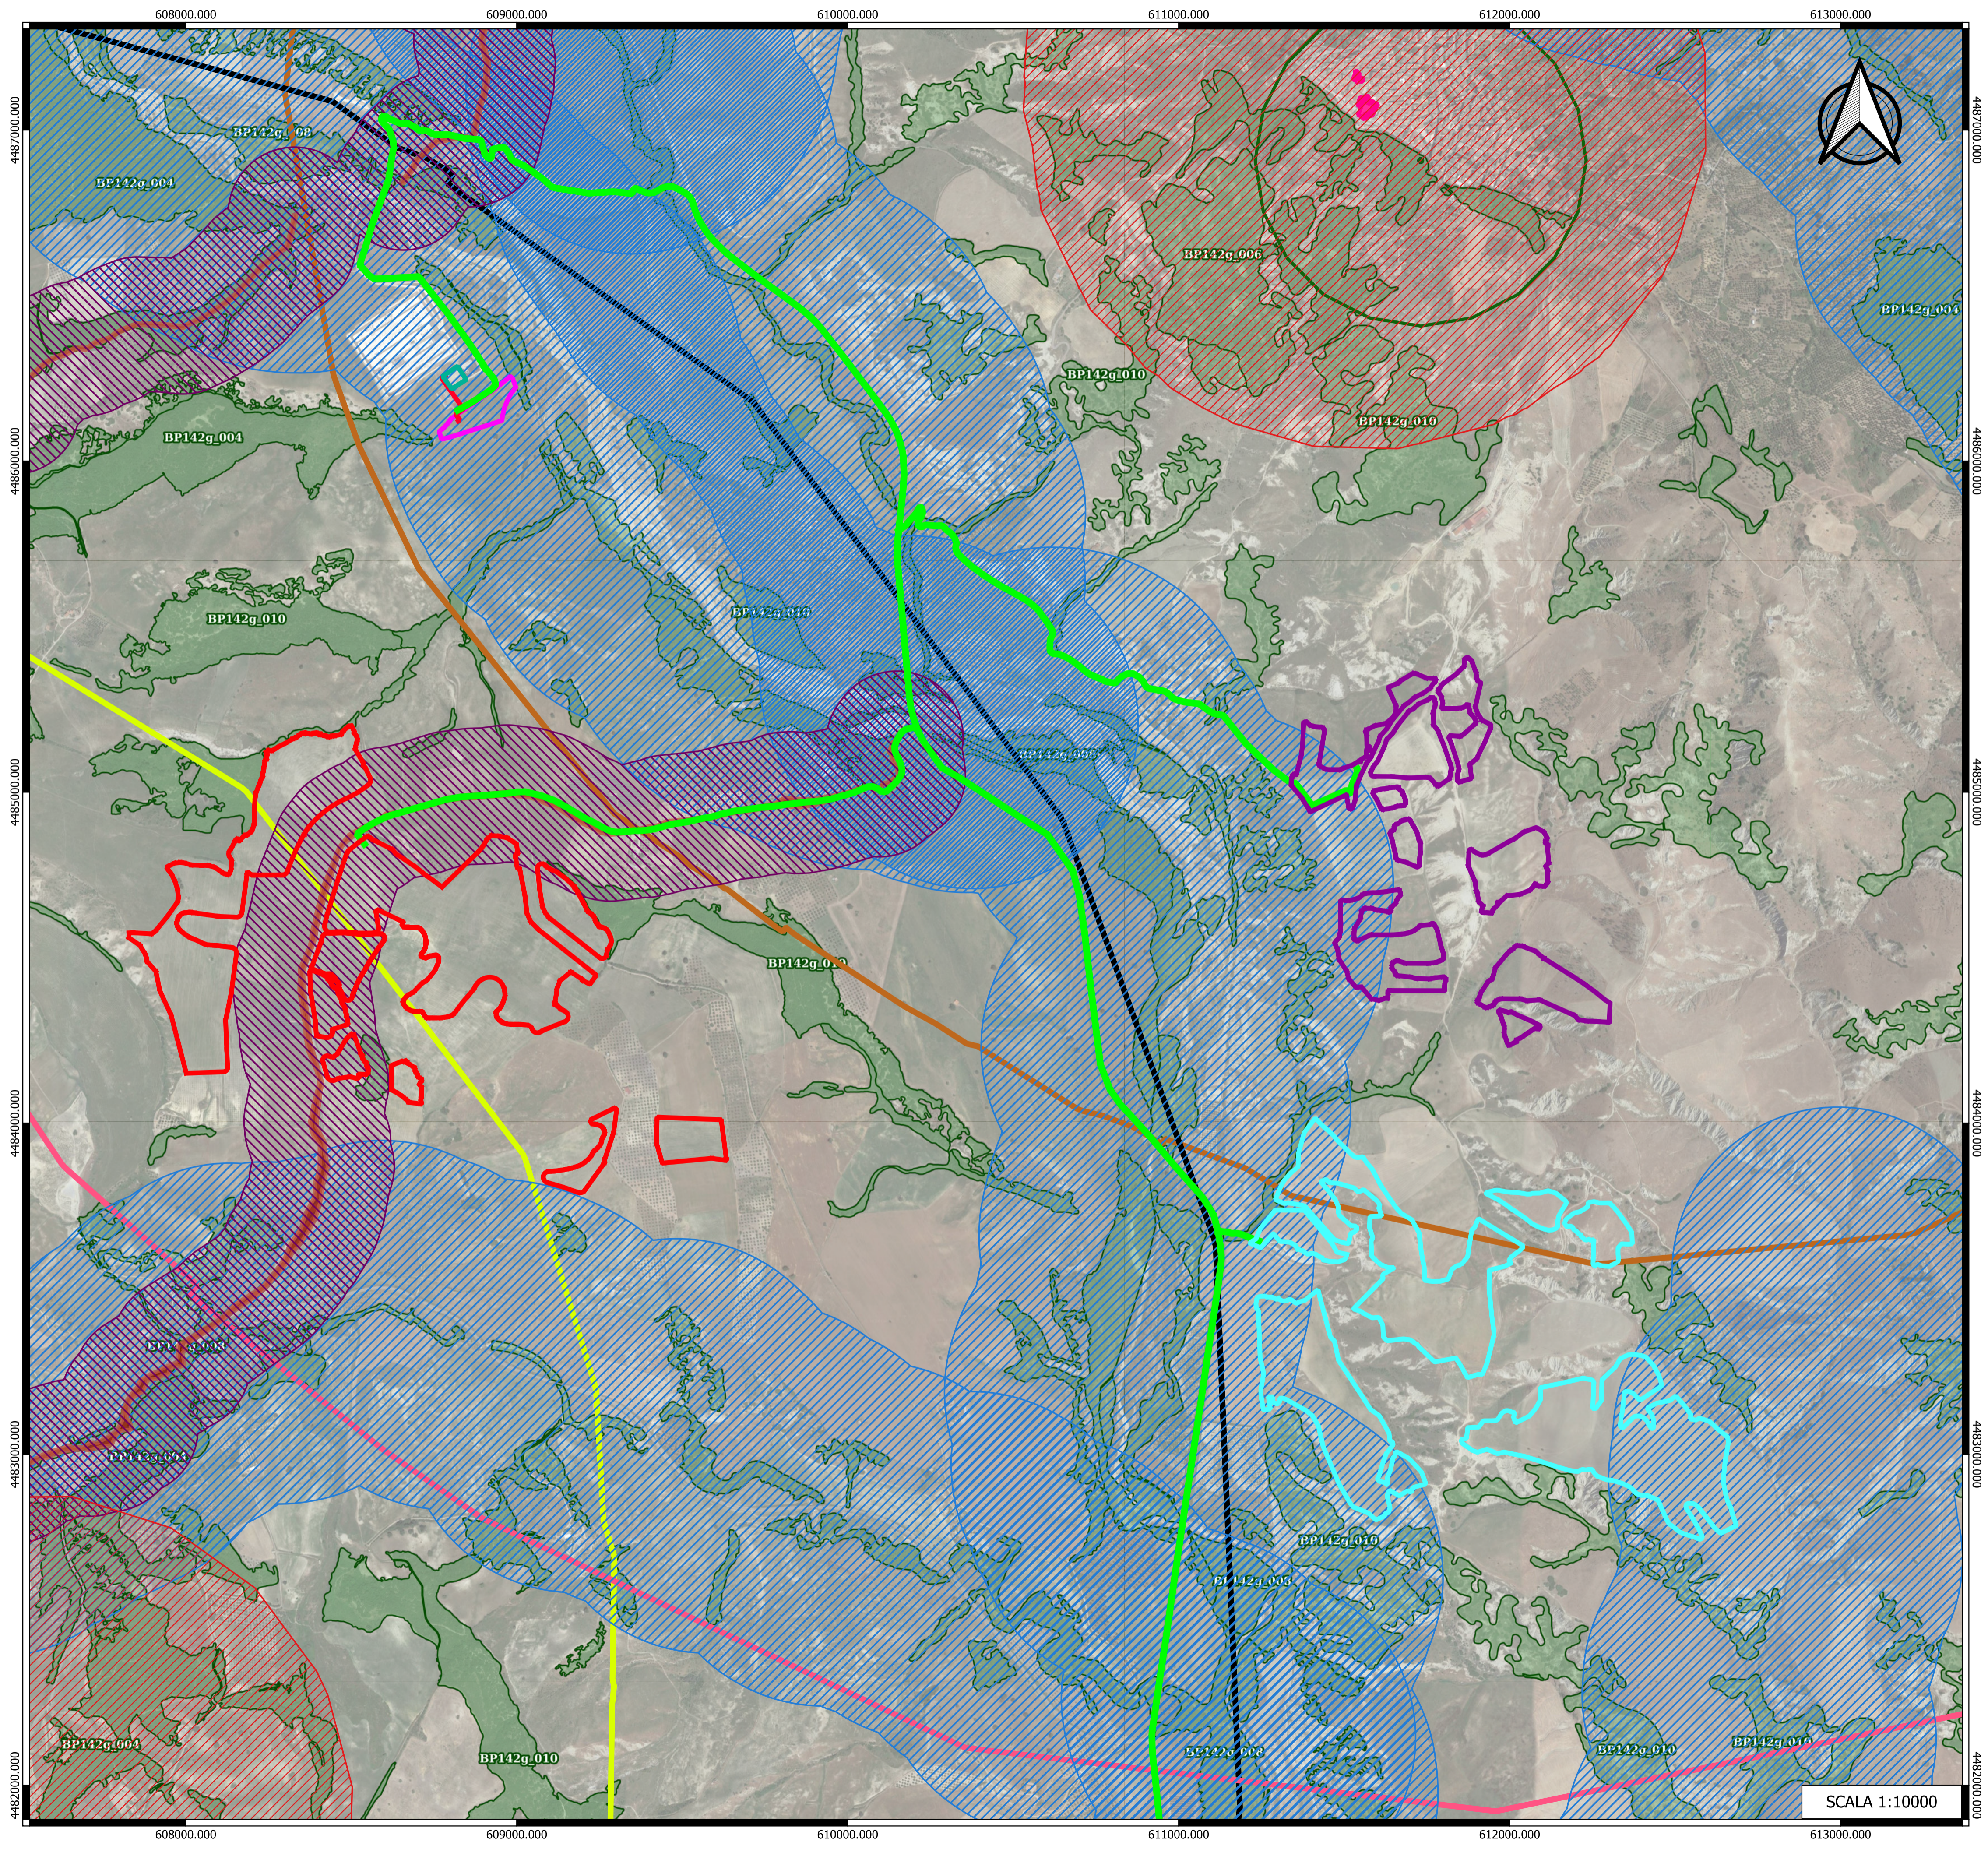


- LEGENDA**
- Cavidotto
  - SSE Marasolar e Omnia Power
  - Cavidotto di connessione SSE Marasolar e Omnia Power
  - Area destinata SSE - SDS - PTG
- Perimetri Impianti**
- Terranova
  - Piano di Lino
  - Lombone
- LEGGI REGIONALI**
- Vincoli beni monumentali**
- Buffer 500m alberi monumentali
  - Alberi monumentali
  - Buffer 1000m beni monumentali
  - Beni monumentali
- Vincoli beni paesaggistici**
- Buffer 500m fiumi
  - Beni Paesaggistici - Boschi e foreste
  - Centri Storici
  - Buffer 5000m centro storico Salandra
  - Buffer 5000m centro storico San Mauro Forte
- Vincoli beni archeologici**
- Buffer 200m tratturi
  - Tratturi
- Perimetri urbani - Perimetro AU dei RU**
- Buffer 3000m centro urbano San Mauro Forte
  - Buffer 3000m centro urbano Salandra

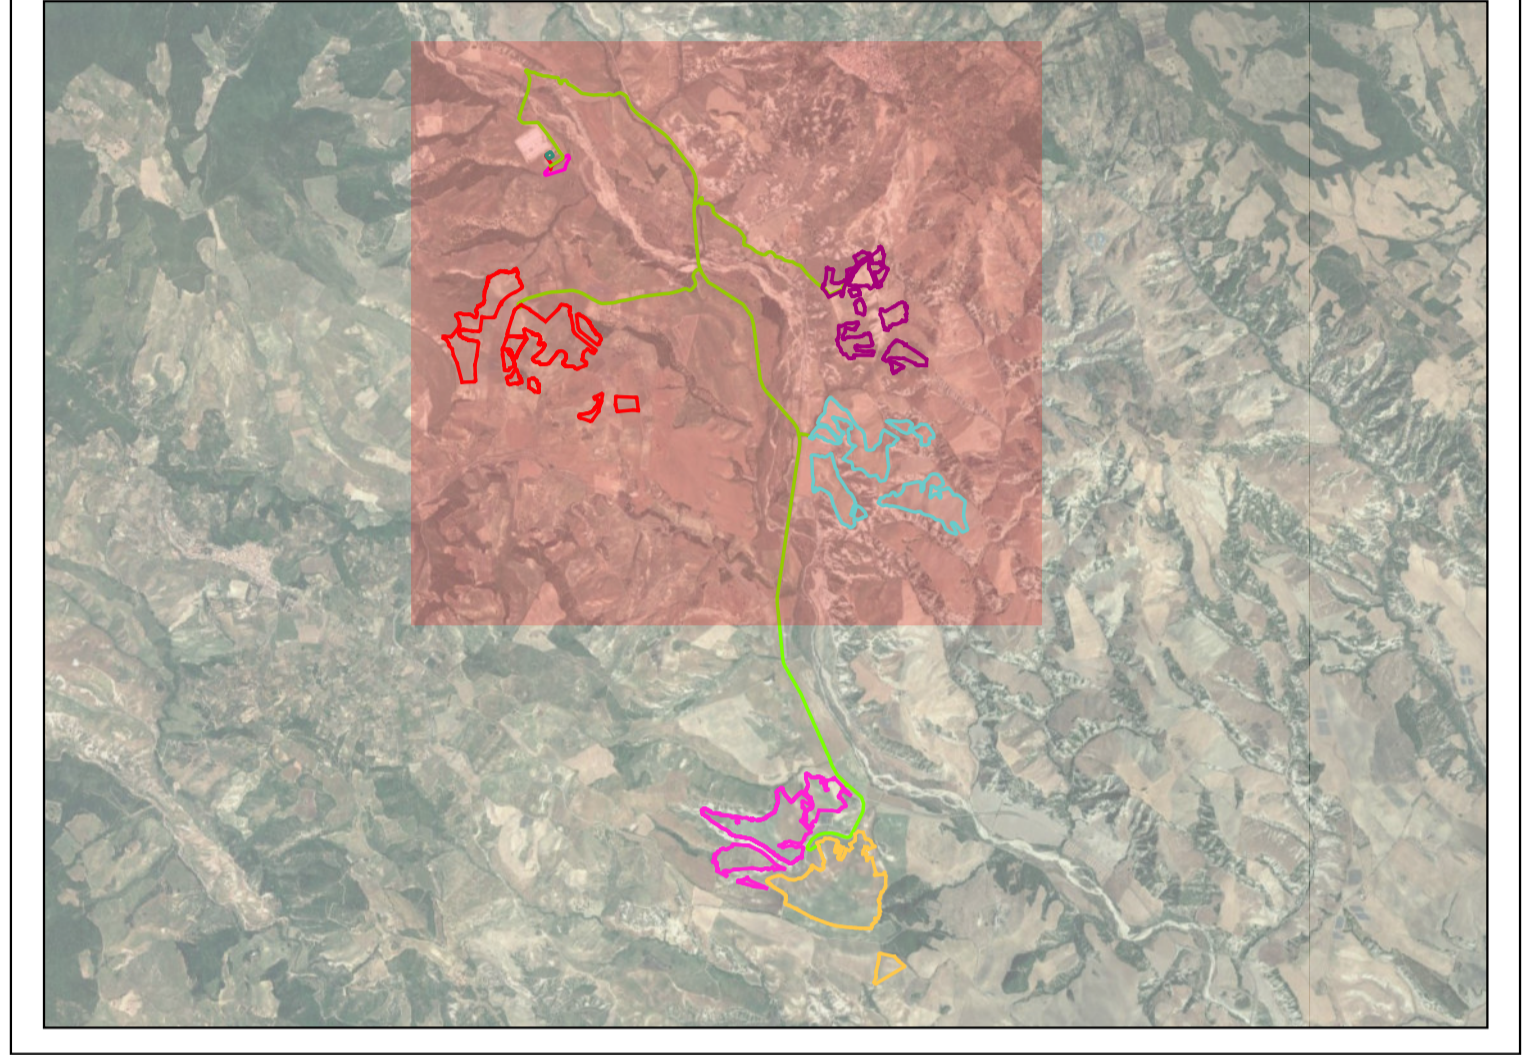

SCALA 1:10000



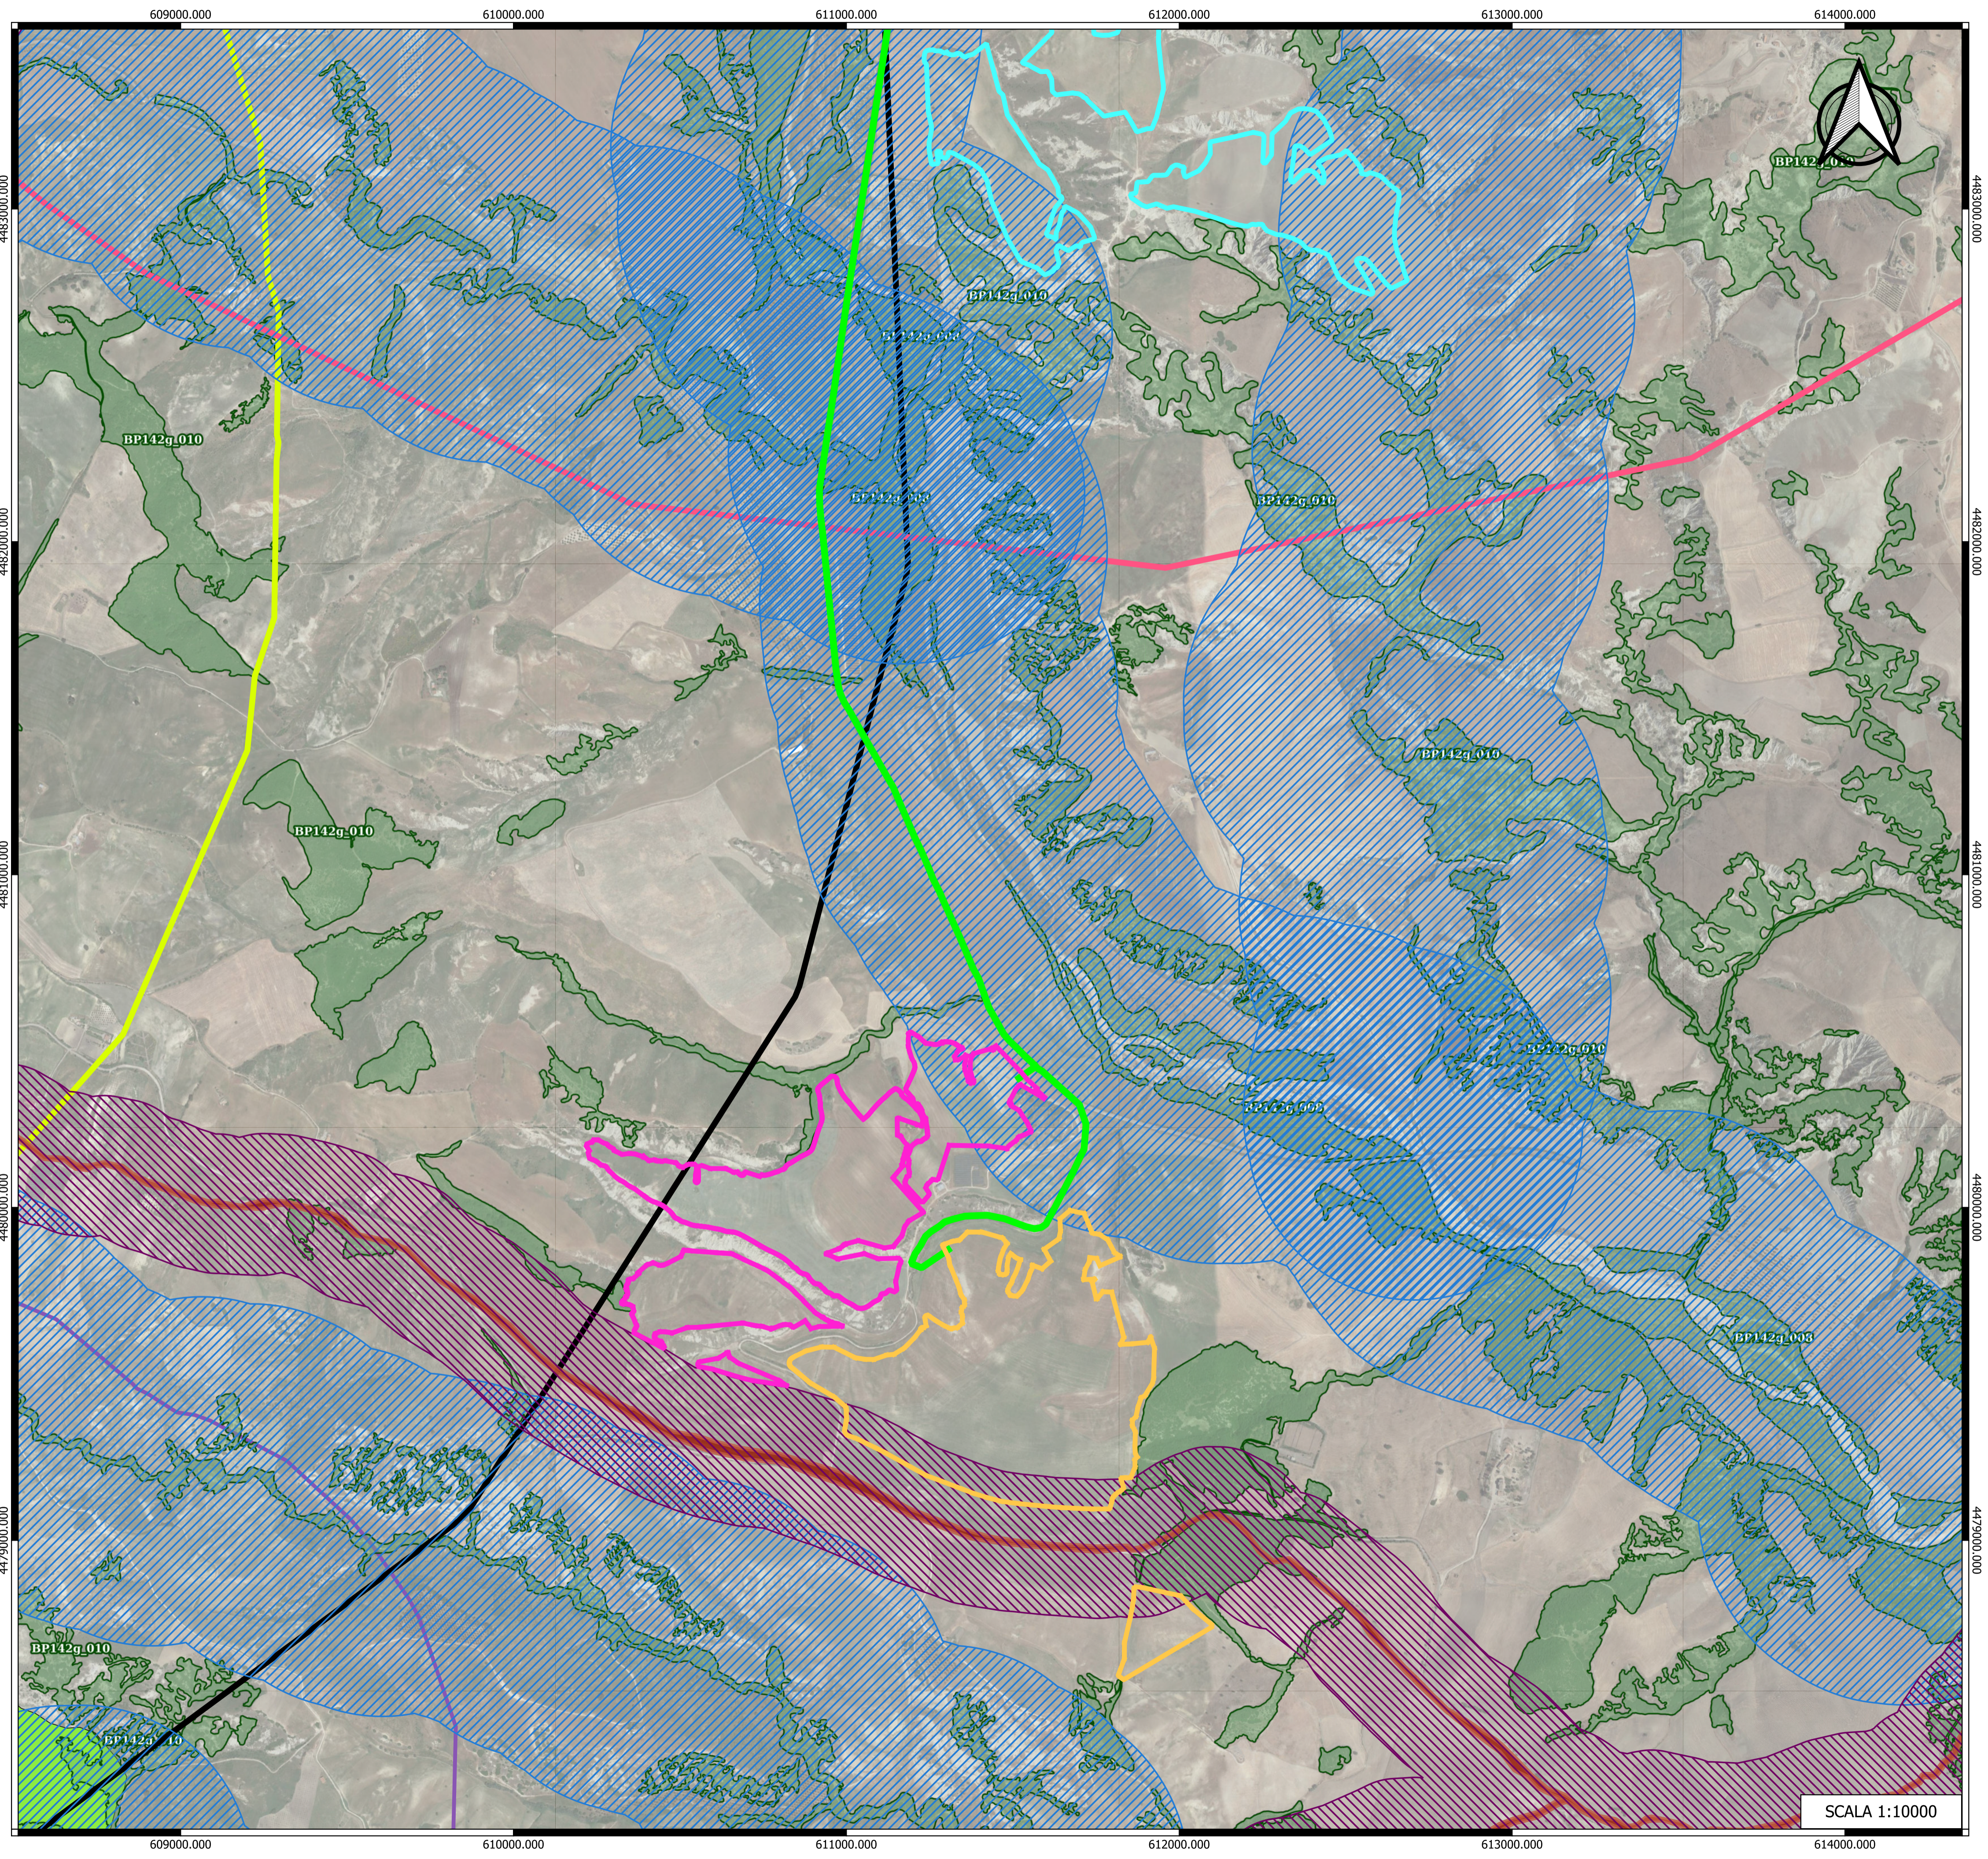

**LEGENDA**

**Perimetri Impianti**

- Cavidotto
- Lombone
- F.lli Loiudice
- Piano Mele

**Centri Storici**

- Buffer 5000m centro storico Salandra
- Buffer 5000m centro storico San Mauro Forte

**Perimetri urbani - Perimetro AU dei RU**

- Buffer 3000m centro urbano San Mauro Forte

**LEGGE REGIONALE 54/2015**

**Vincoli beni archeologici**


- Buffer 200m tratturi
- Tratturi

**Vincoli beni paesaggistici**

- Buffer 500 fiumi
- Beni Paesaggistici - Boschi e foreste

**Rete Natura 2000**

- SIC-ZPS
- BUFFER RETE NATURA 2000 1000M

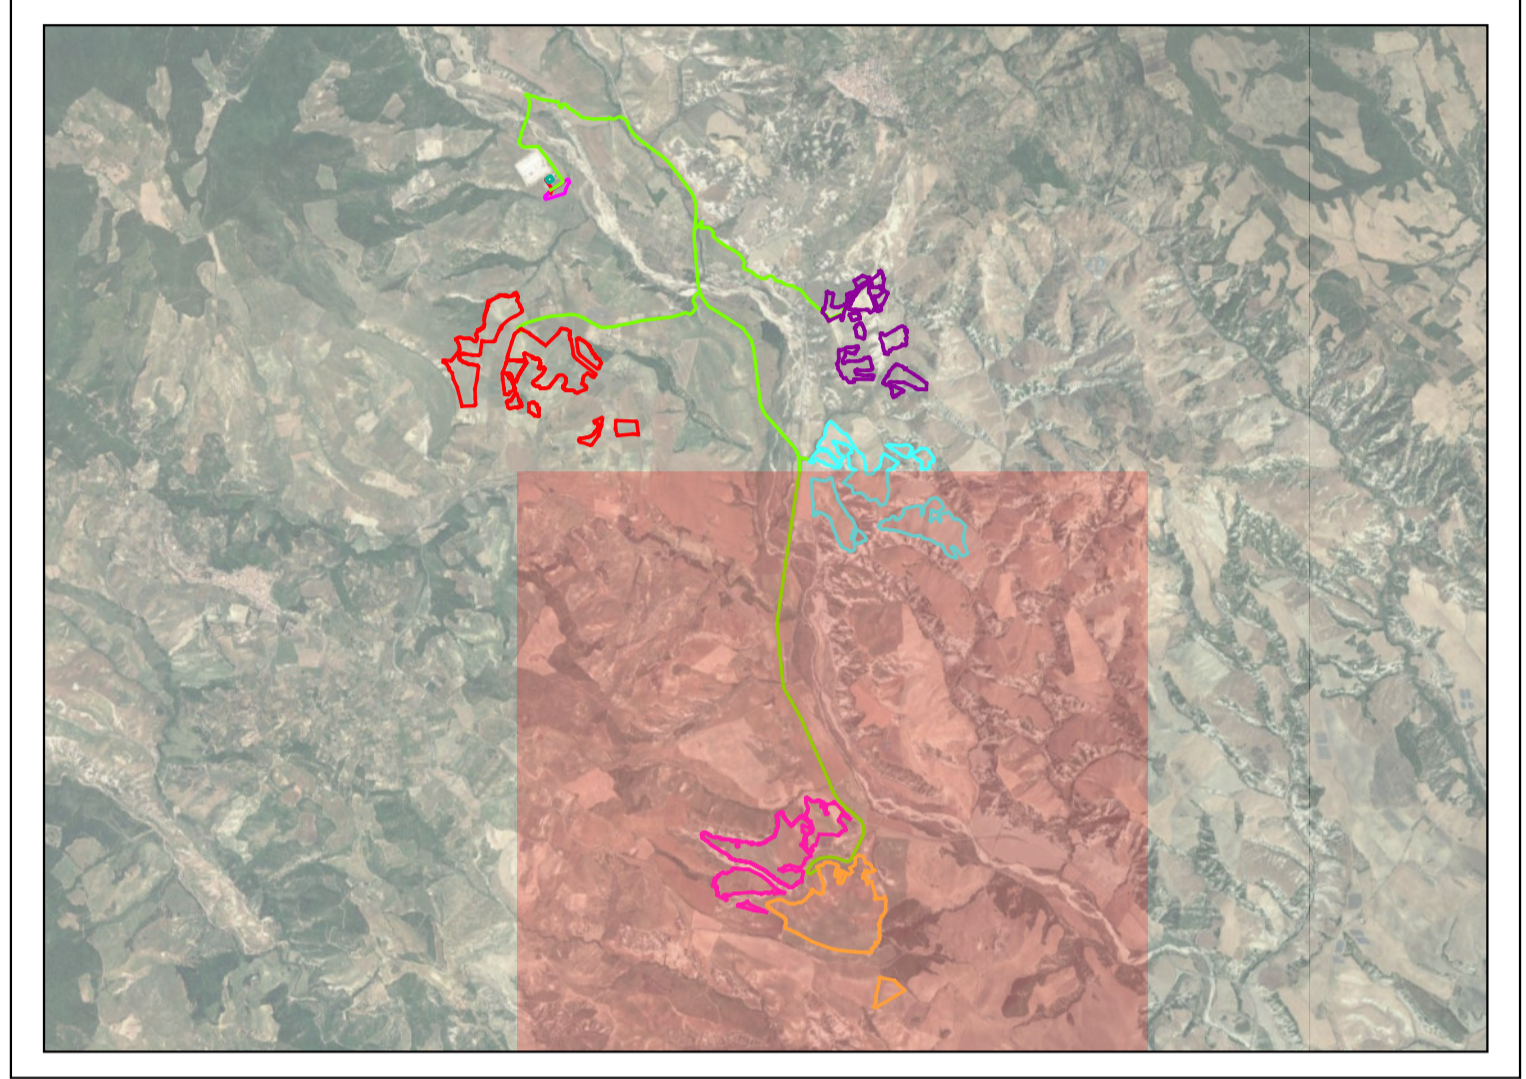

SCALA 1:10000