



REGIONE
CAMPANIA



PROVINCIA DI
AVELLINO



COMUNE
DI CONZA DELLA
CAMPANIA



PROVINCIA DI
SALERNO



COMUNE DI
SANTOMENNA



COMUNE DI
CASTELNUOVO
DI CONZA



REGIONE
BASILICATA



PROVINCIA DI
POTENZA



COMUNE DI
PESCOPAGANO

OGGETTO:

PROGETTO DEFINITIVO

"IMPIANTO DI PRODUZIONE DI ENERGIA ELETTRICA DA FONTE EOLICA NEL
COMUNE DI PESCOPAGANO (PZ) DENOMINATO "SAETTA" DI POTENZA
NOMINALE PARI A 72 MW

ELABORATO:

PLANIMETRIA UBICAZIONE INDAGINI GEOLOGICHE



PROPONENTE:

W.E.B

**WEB ITALIA ENERGIE
RINNOVABILI S.R.L.**

Via Leonardo da Vinci n.15
39100 Bolzano (BZ)
C.F.: 10171591000
Rappresentante impresa: Kainz Reinhard

PROGETTAZIONE:

Direttore Tecnico
Ing. Carmen Martone

EGM PROJECT
VIA VERRASTRO 15/A
85100- POTENZA (PZ)

Amministratore: Nunzio Russoniello
Responsabile tecnico: Samanta Petrozzino


EPF S.R.L.
VIA CESARE BATTISTI, 116
83053 - S. ANDREA DI CONZA (AV)

Consulenze Specialistiche


Direttore Tecnico
Geol. Raffaele Nardone


**PROJECT
ENGINEERING
GEOLOGY** S.R.L.
VIA DEL GALLITELLO 90/A
85100- POTENZA (PZ)
www.engeosrl.it-egsrl@pec.it

Livello prog.	Cat. opera	Numero elaborato	Tipo elaborato	N° foglio	Tot. fogli	Nome file	Scala
PD		A.16.a.7	D			A.16.a.7_Ubicazione_Indagini_geologiche	
REV.	DATA	DESCRIZIONE			ESEGUITO	VERIFICATO	APPROVATO
00	Maggio 2024	EMISSIONE				Geol. Raffaele Nardone	Geol. Raffaele Nardone

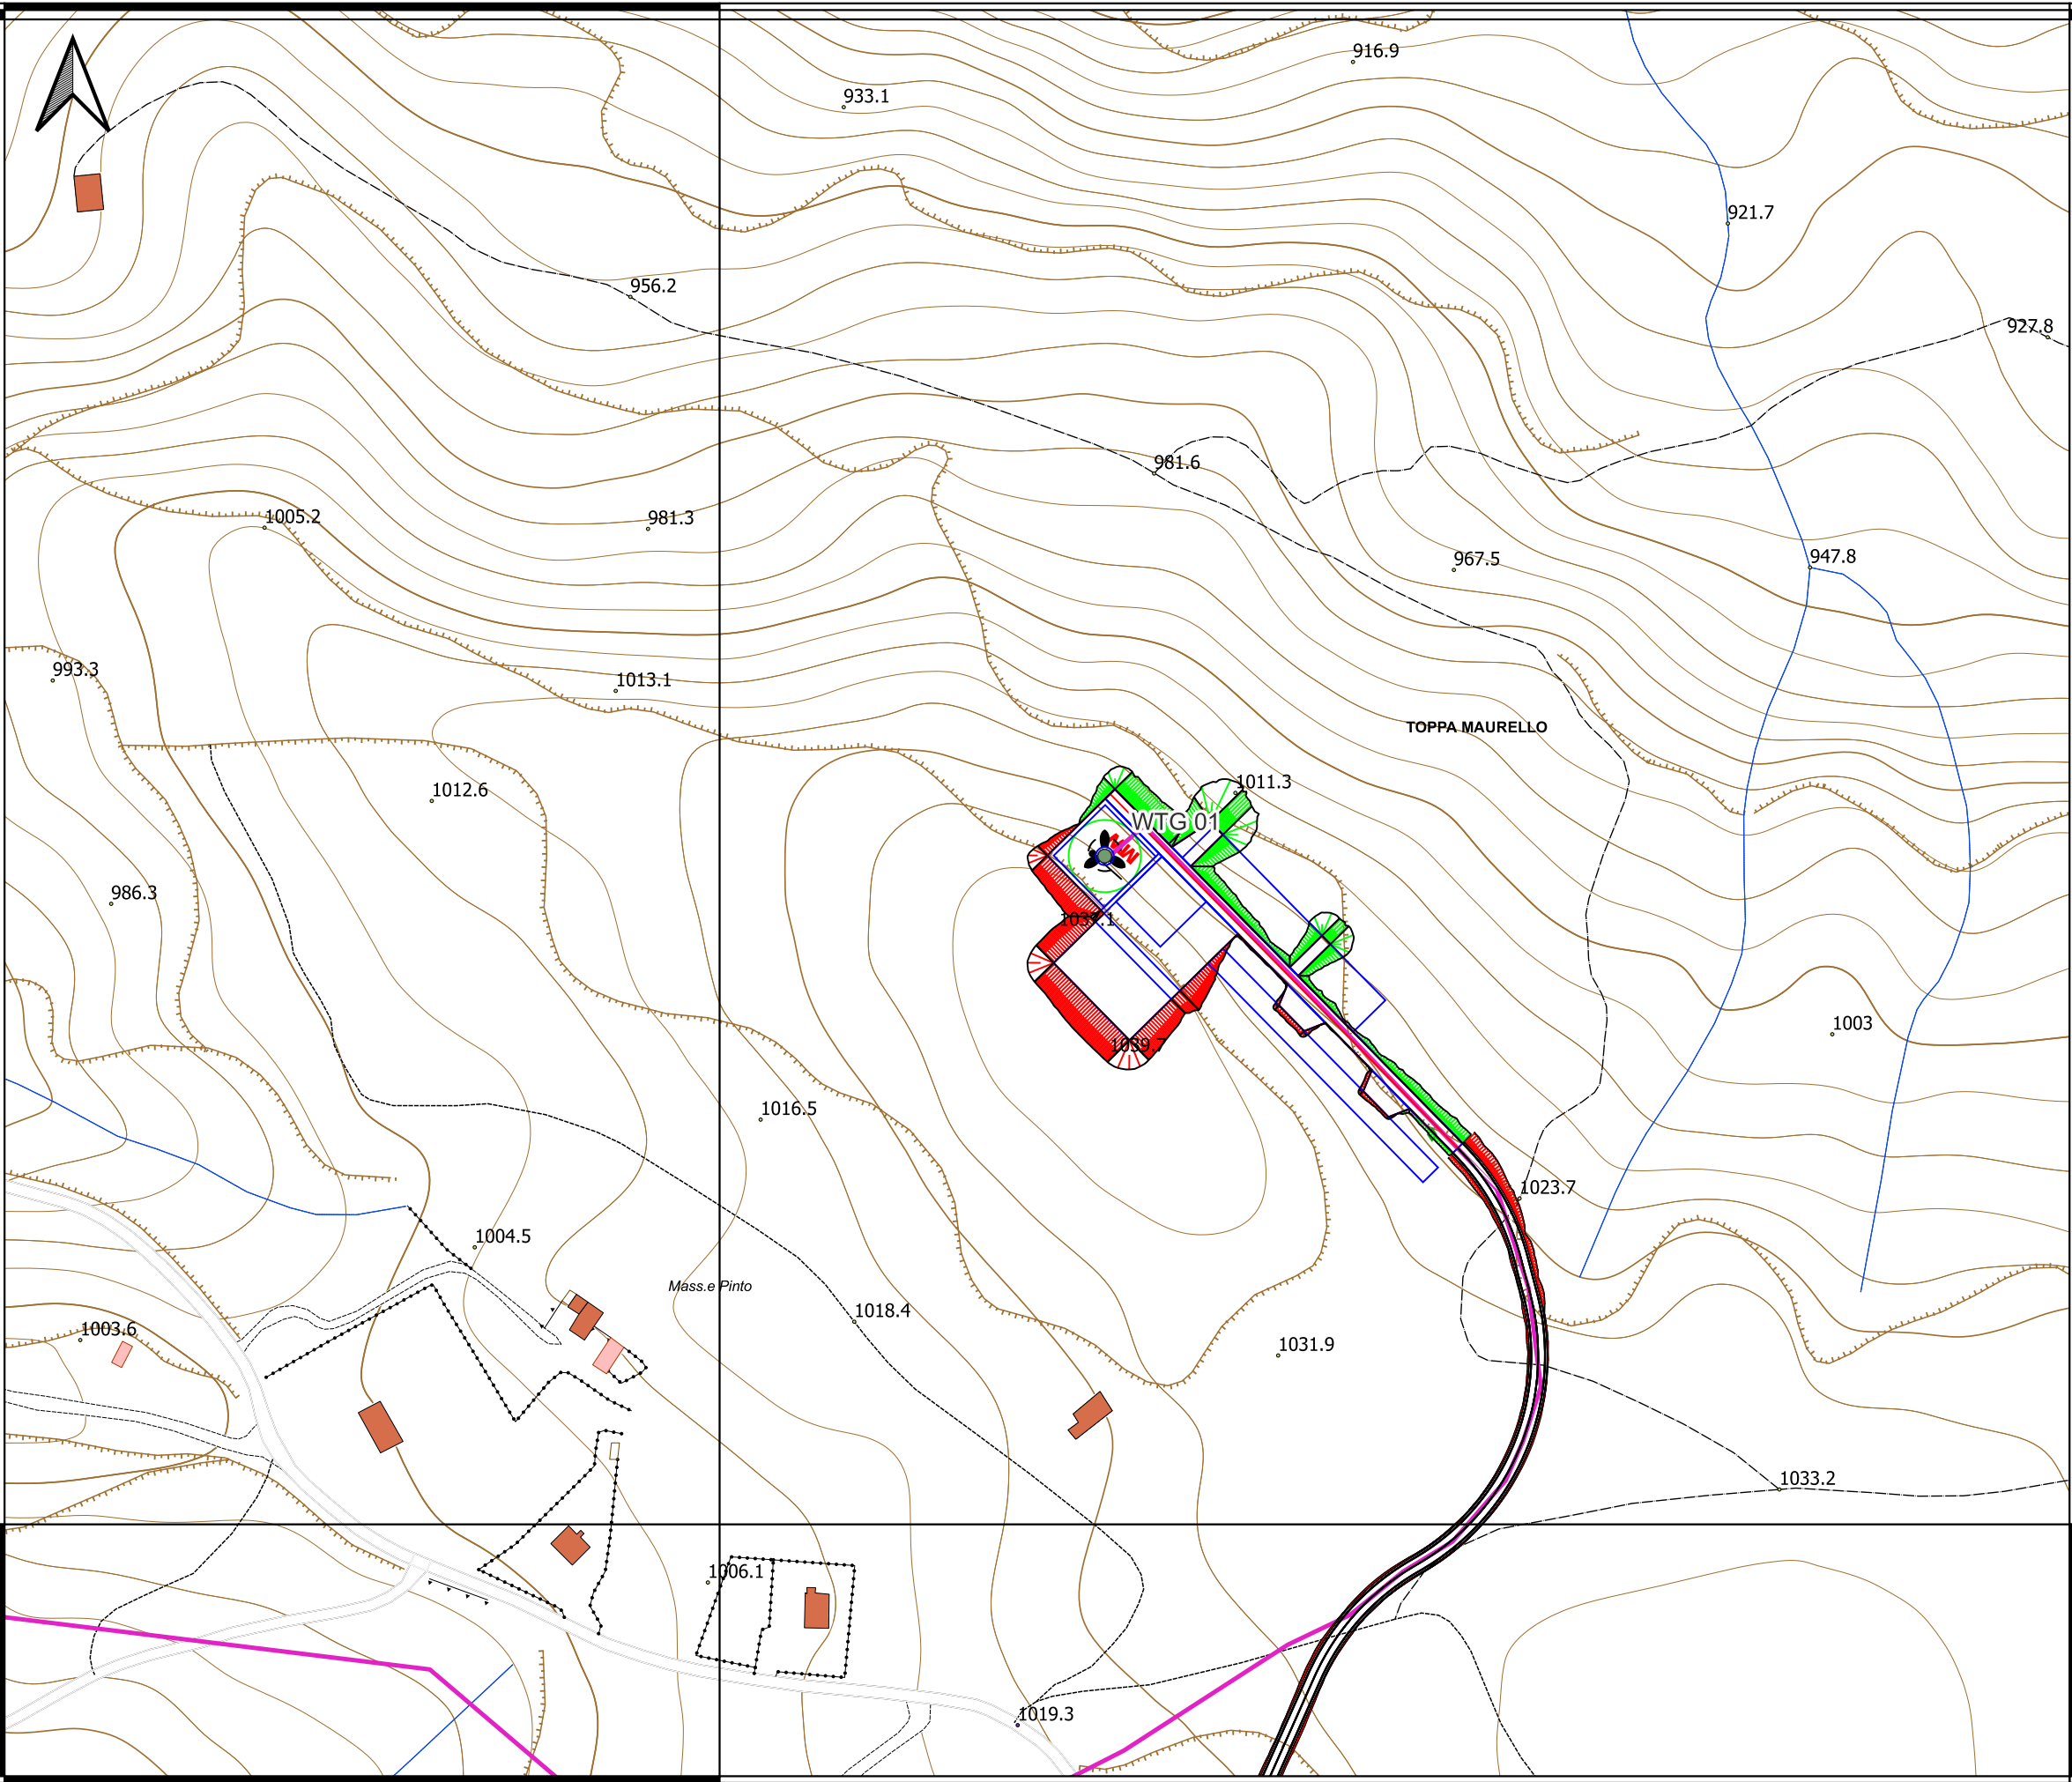


- Legenda**
- MW** Stendimento sismico MASW
 - P** Prova Penetrometrica dinamica DPH
 - ERT** Tomografia Geoelettrica

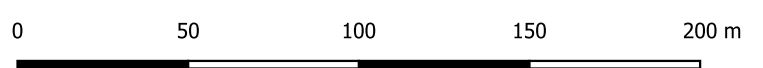

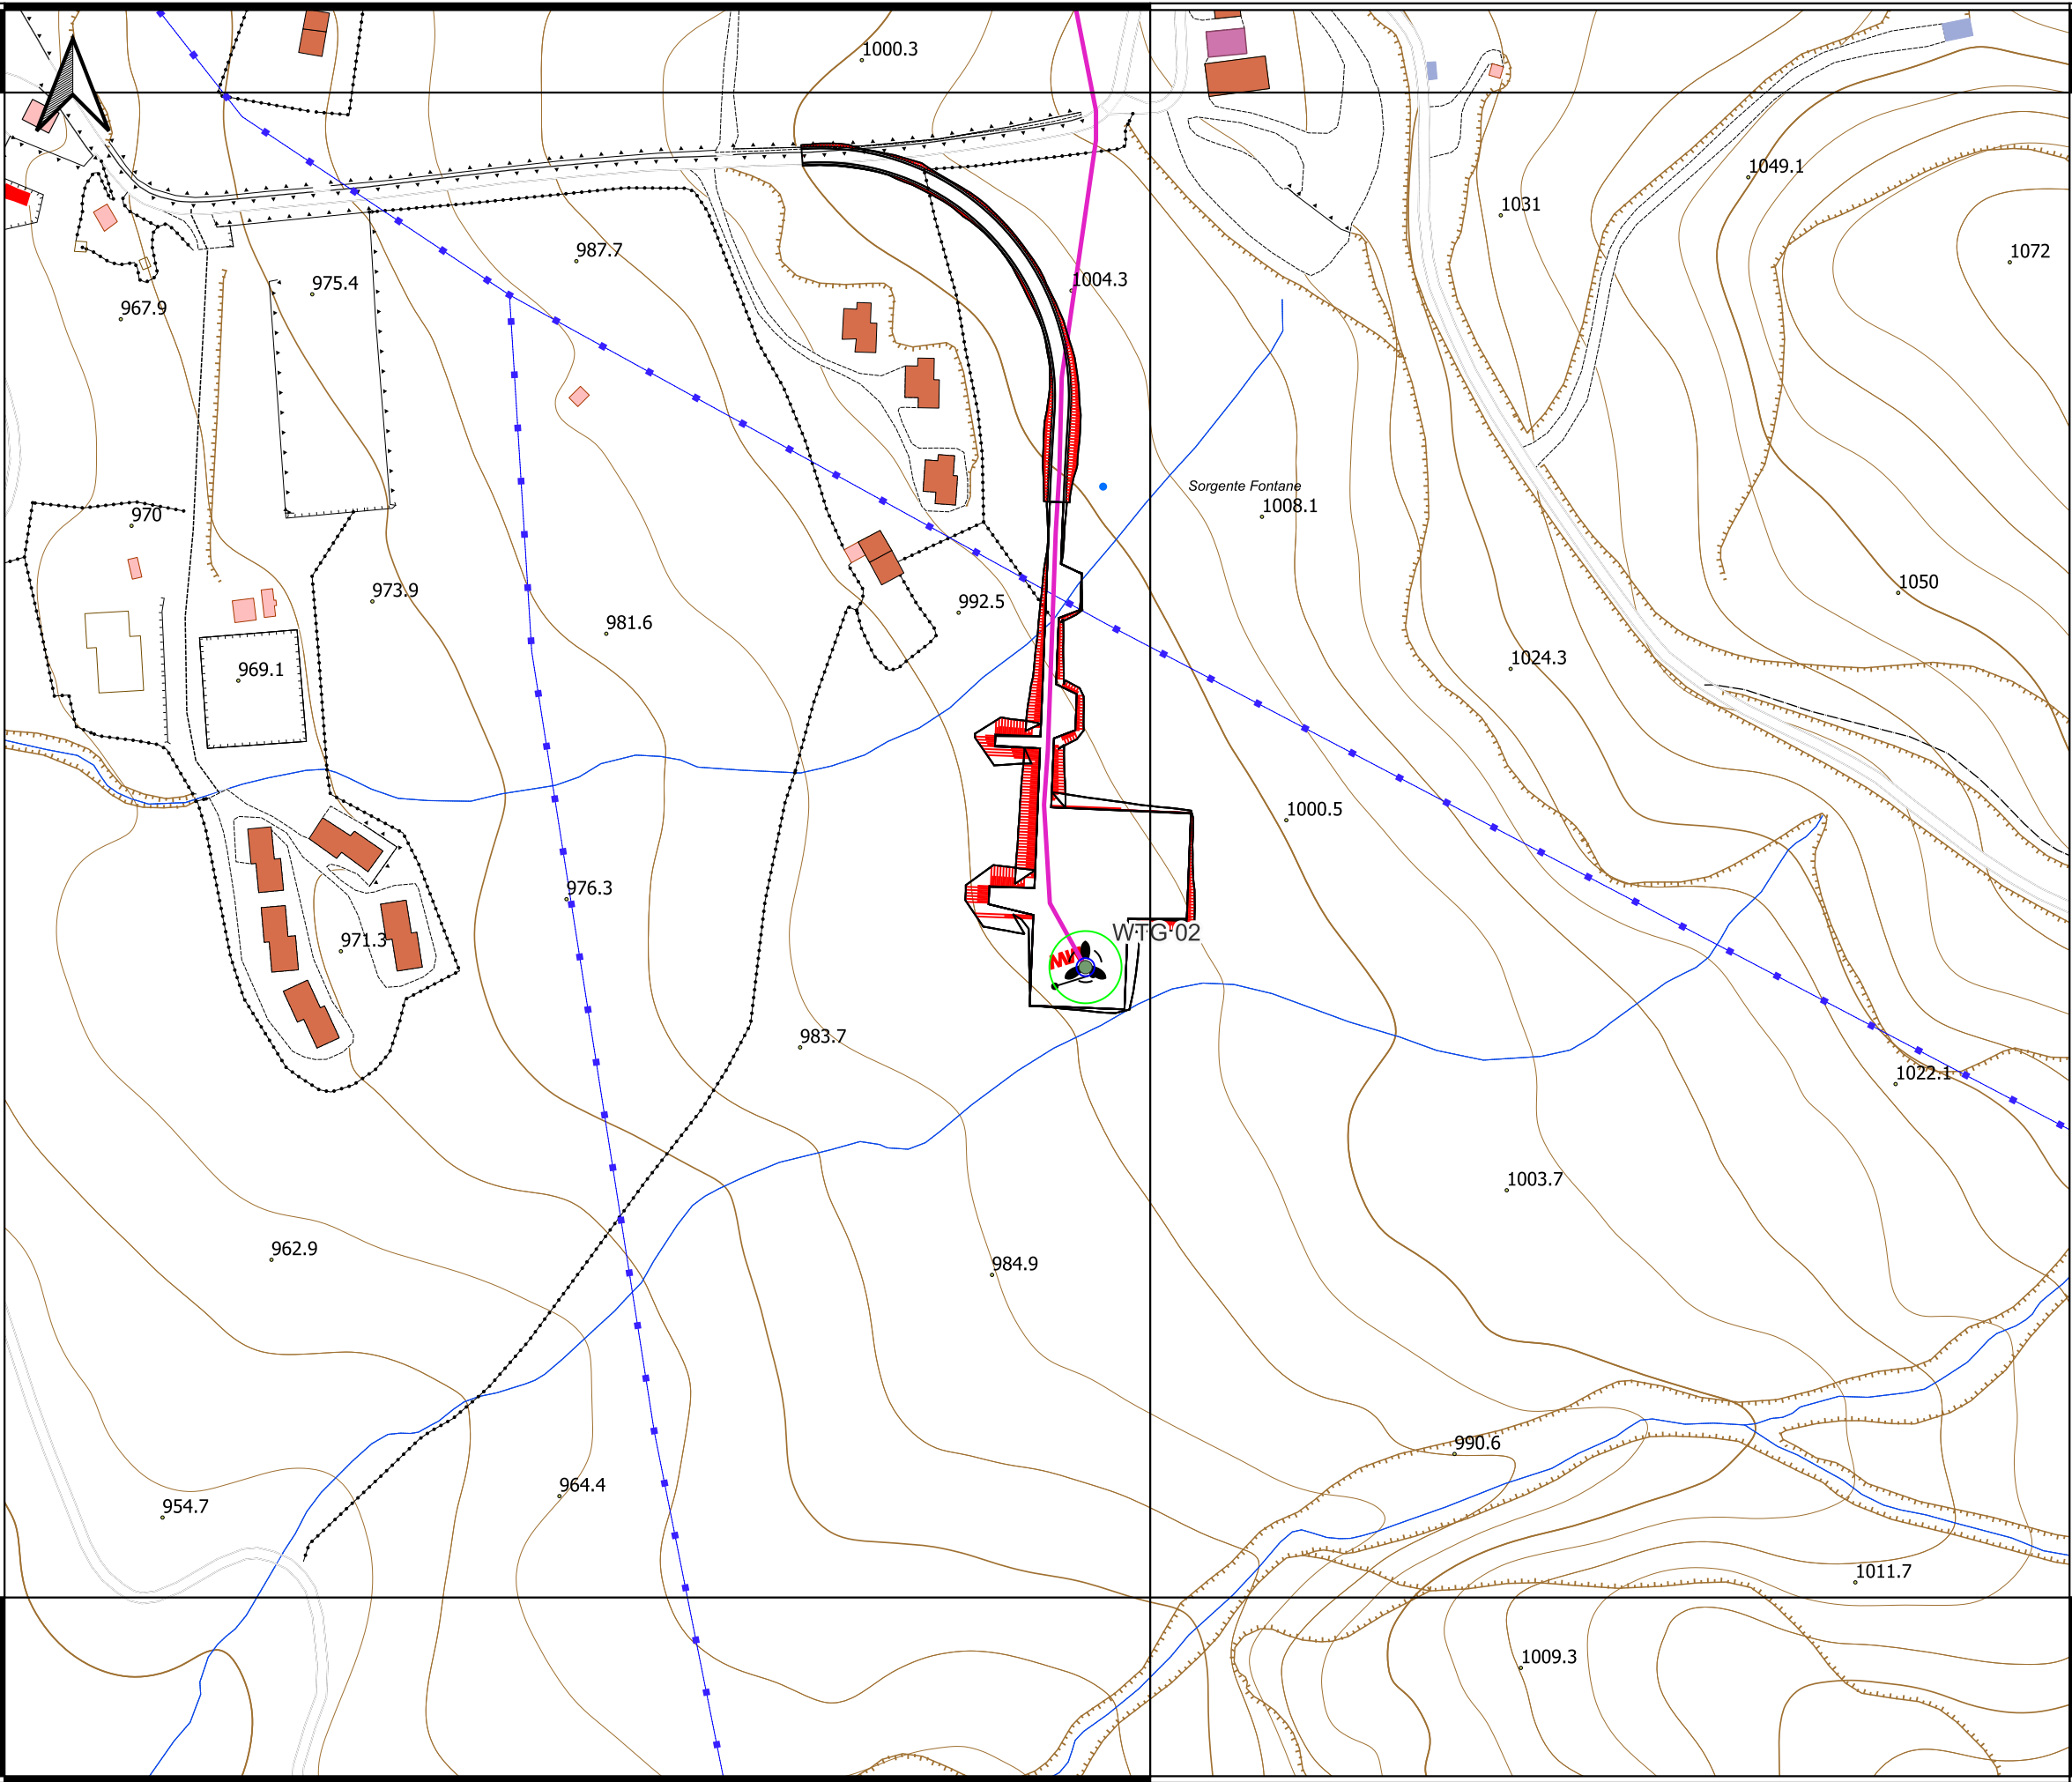



- Legenda**
- MW Stendimento sismico MASW
 - P Prova Penetrometrica dinamicaDPSH
 - ERT Tomografia Geoelettricaert

0 50 100 150 200 m

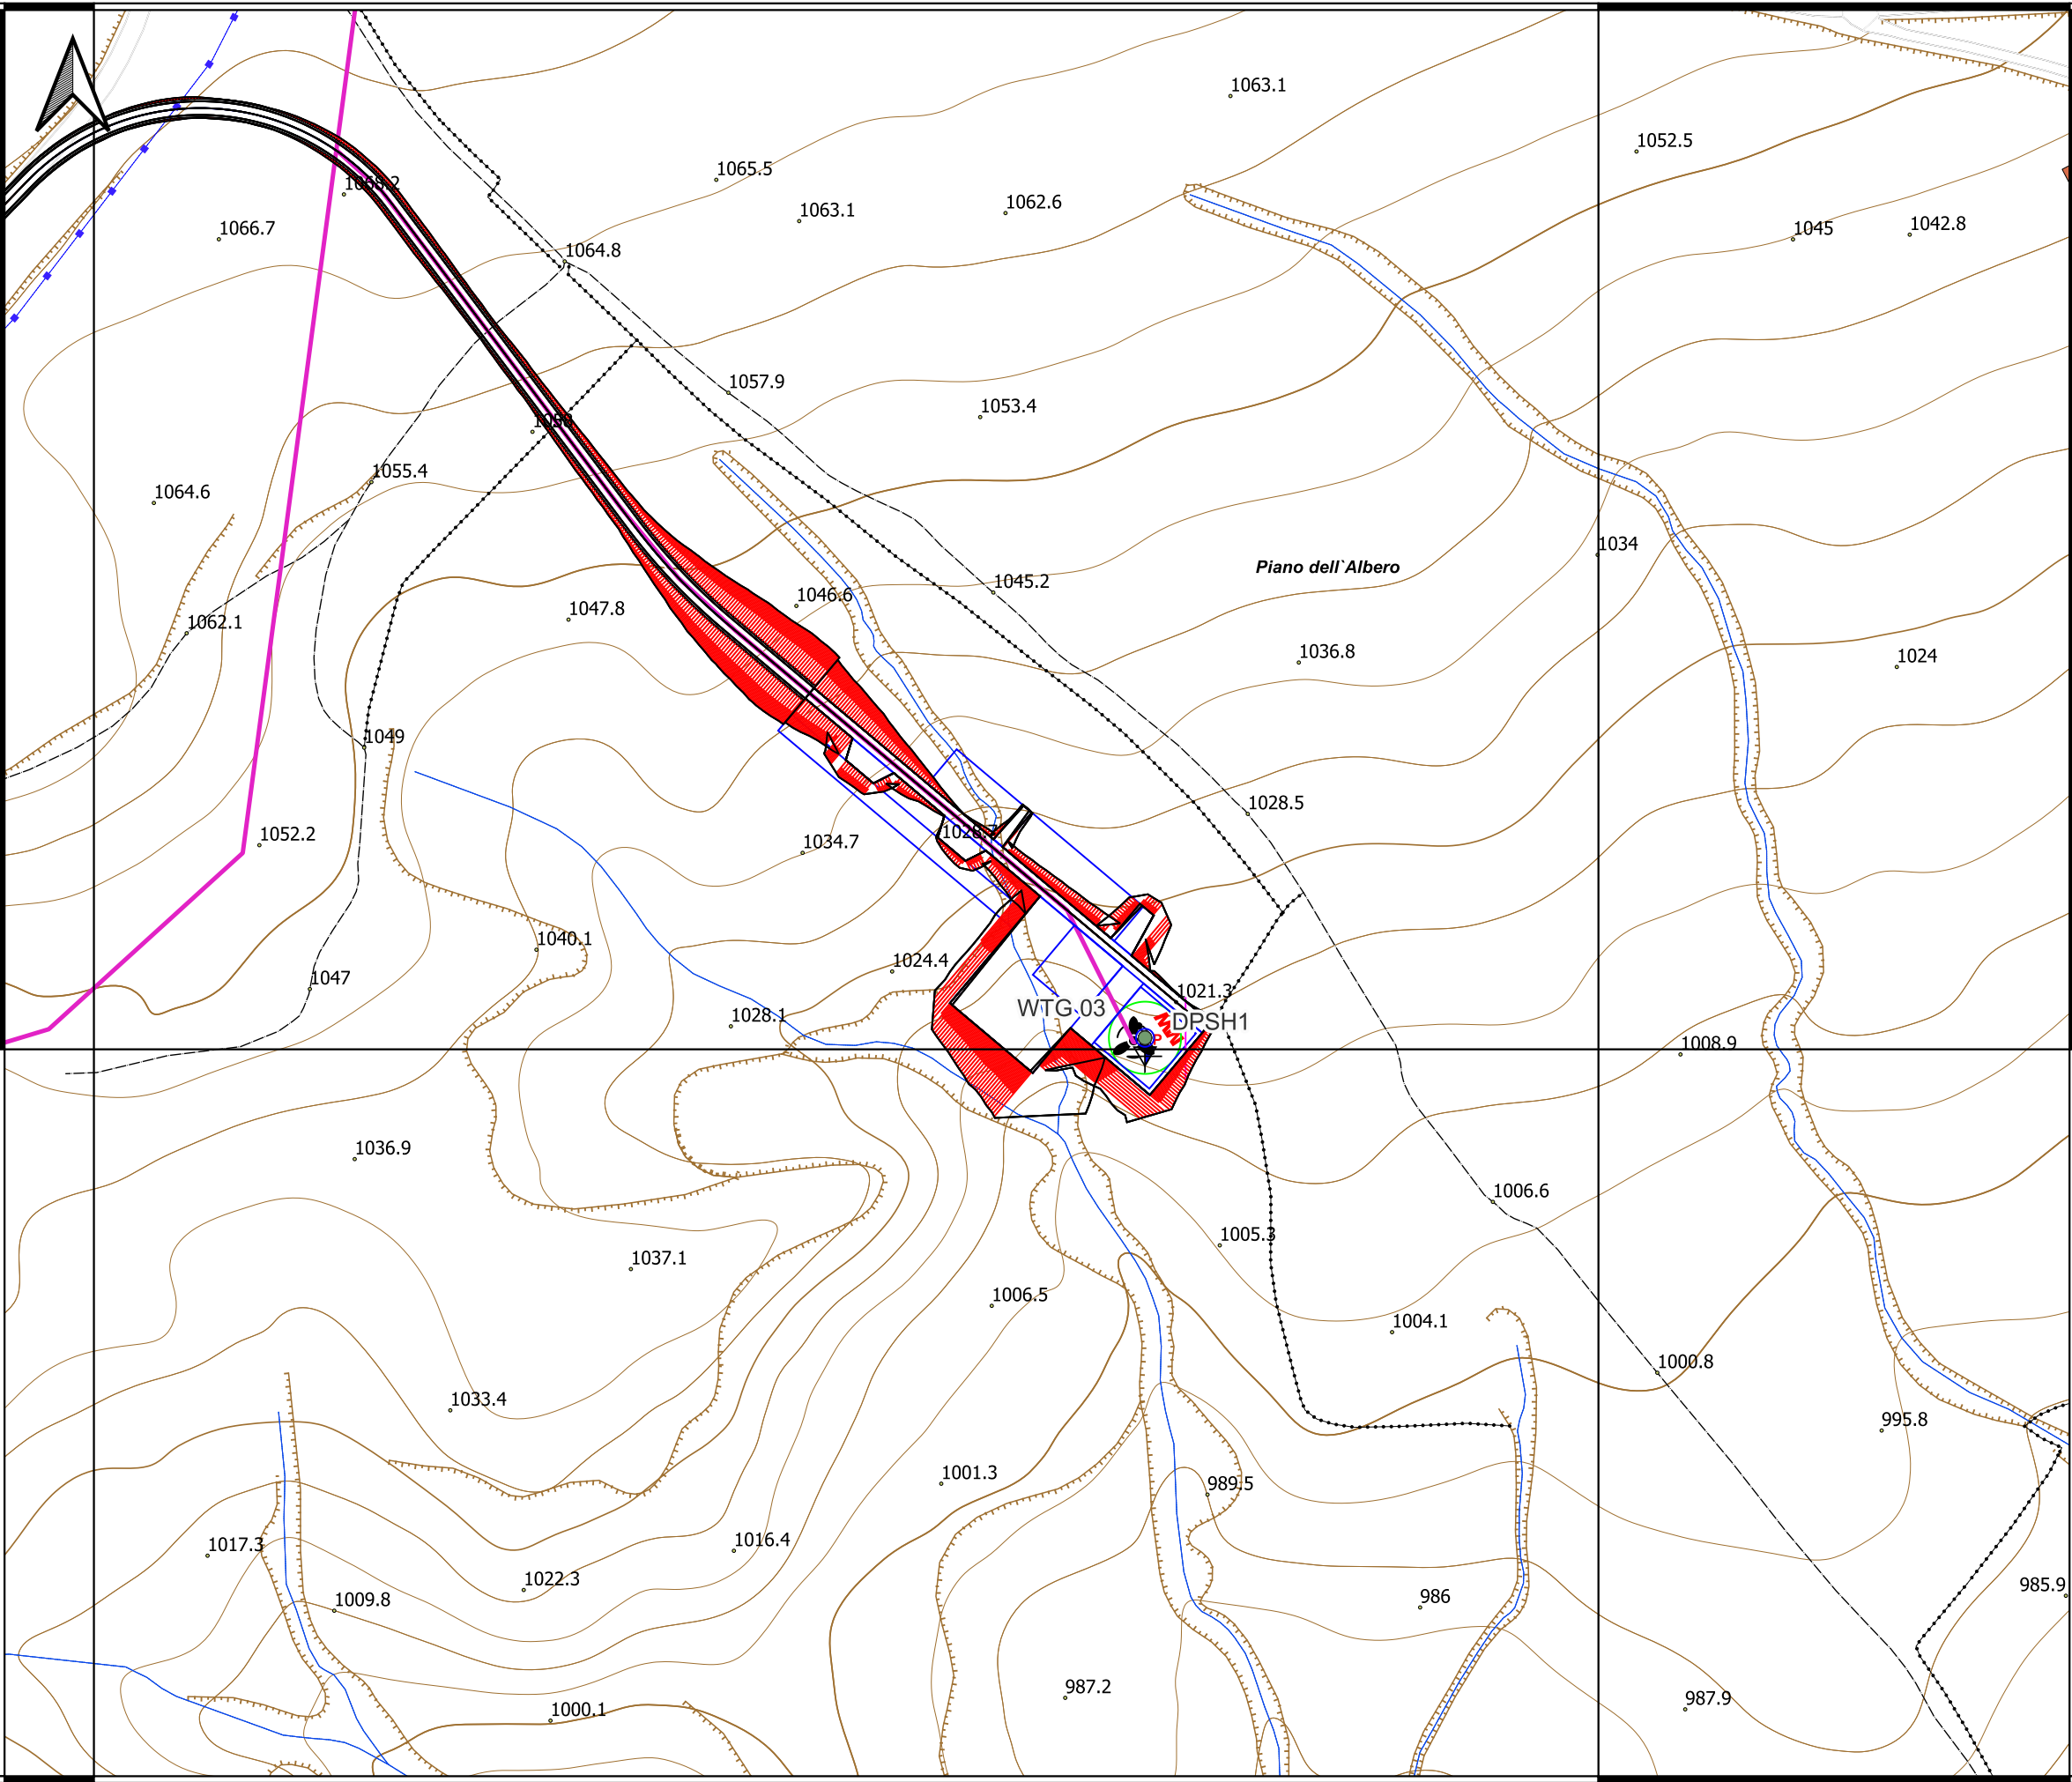



- Legenda**
- MW** Stendimento sismico MASW
 - P** Prova Penetrometrica dinamica DPSH
 - ERT** Tomografia Geoelettricaert

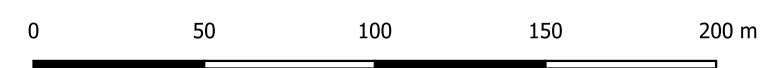

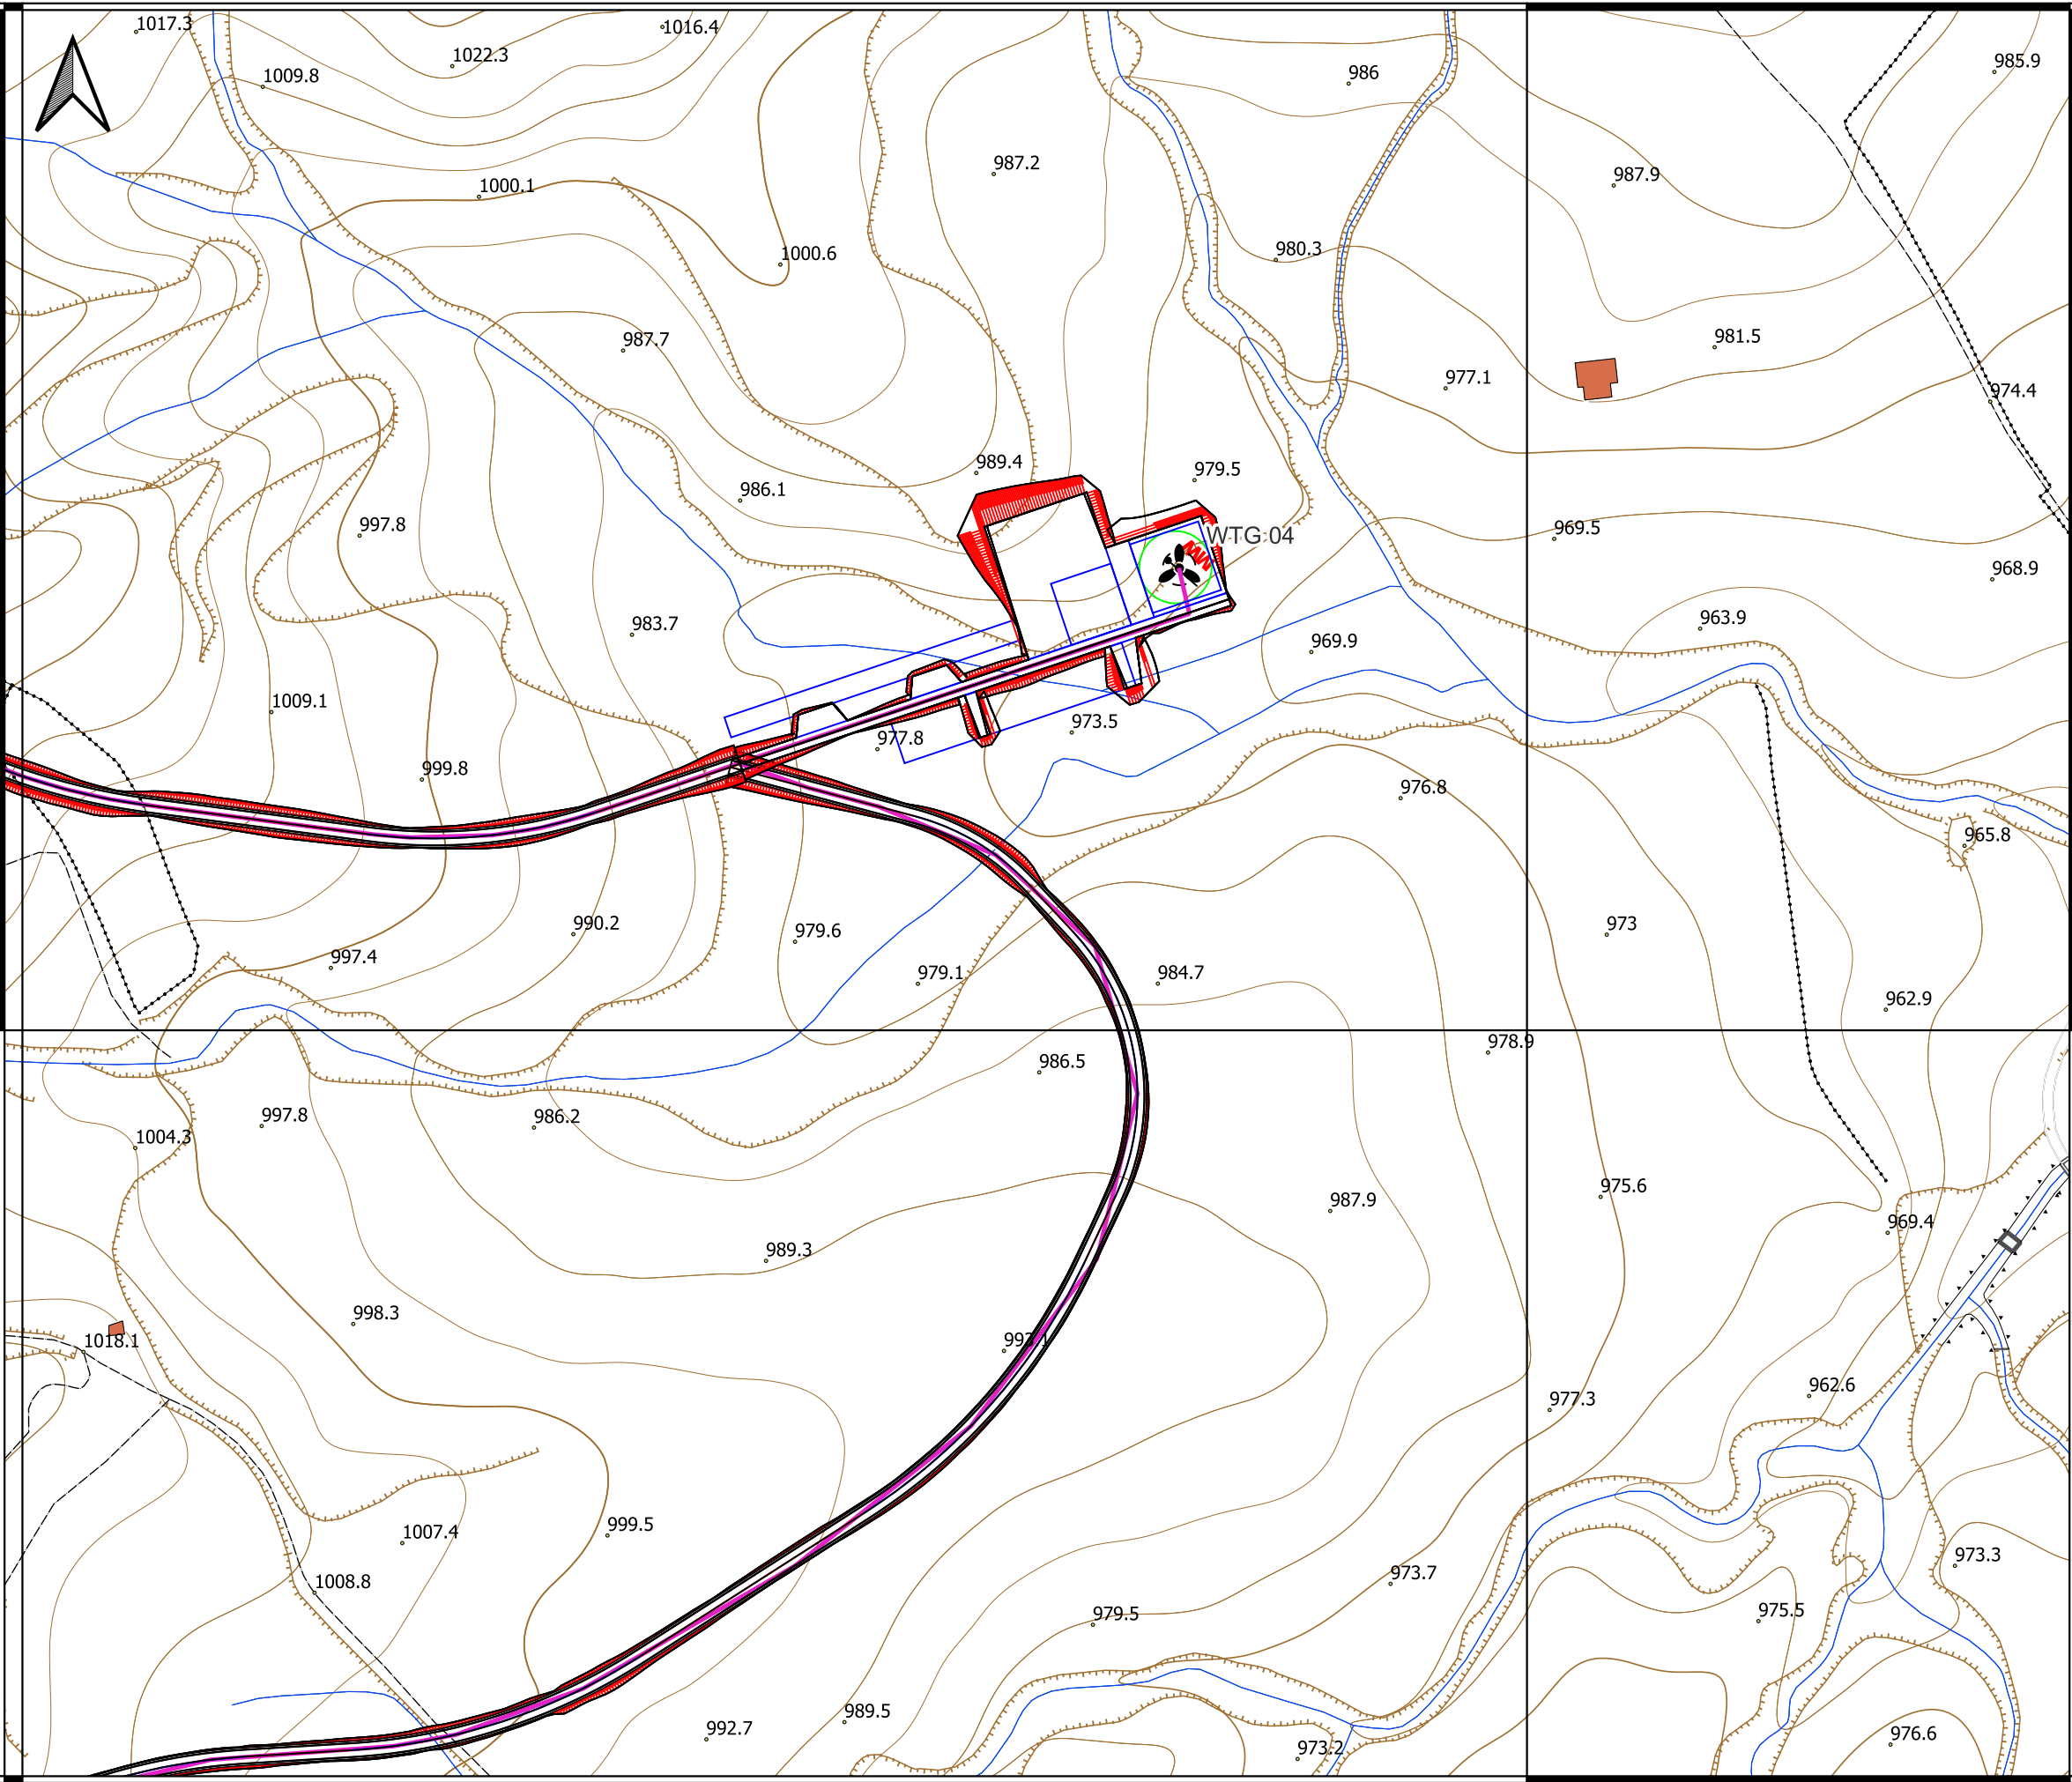


- Legenda**
- MW Stendimento sismico MASW
 - P Prova Penetrometrica dinamicaDPSH
 - ERT Tomografia Geoelettricaert

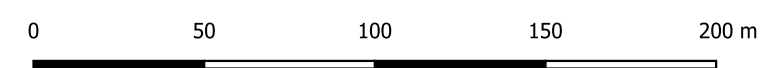

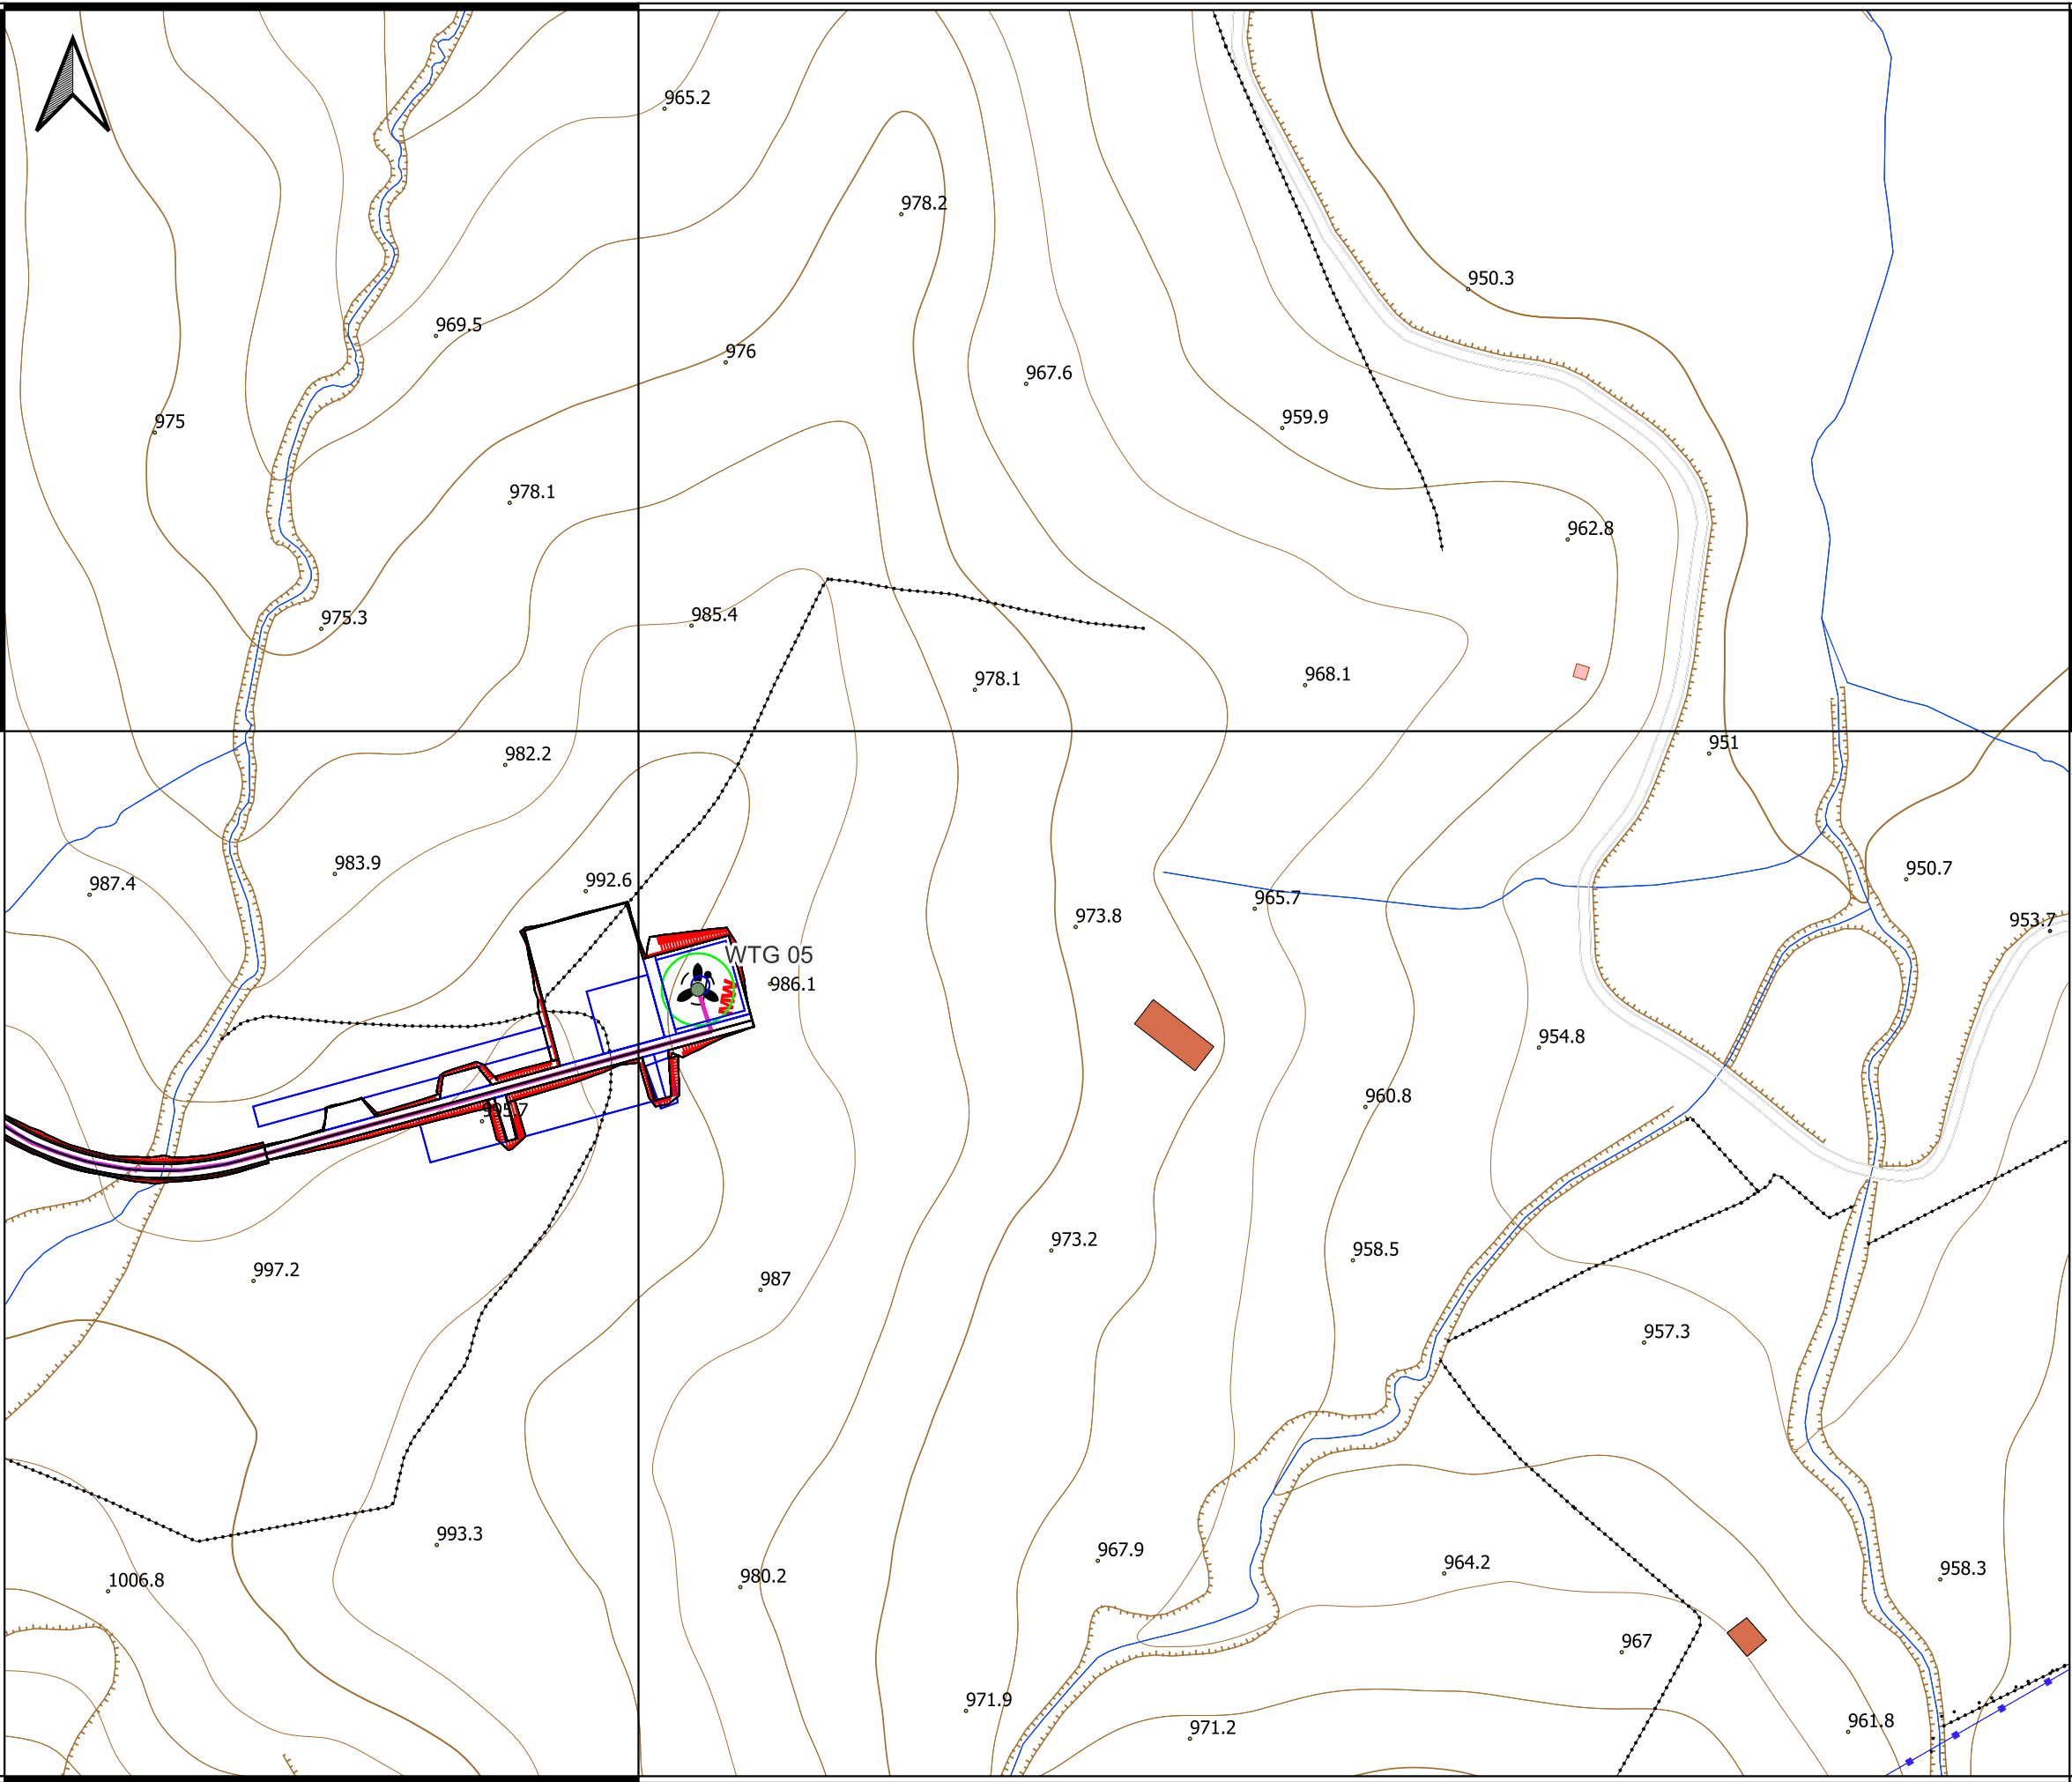


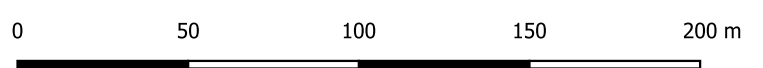



- Legenda**
- MW** Stendimento sismico MASW
 - P** Prova Penetrometrica dinamica DPSH
 - ERT** Tomografia Geoelettrica

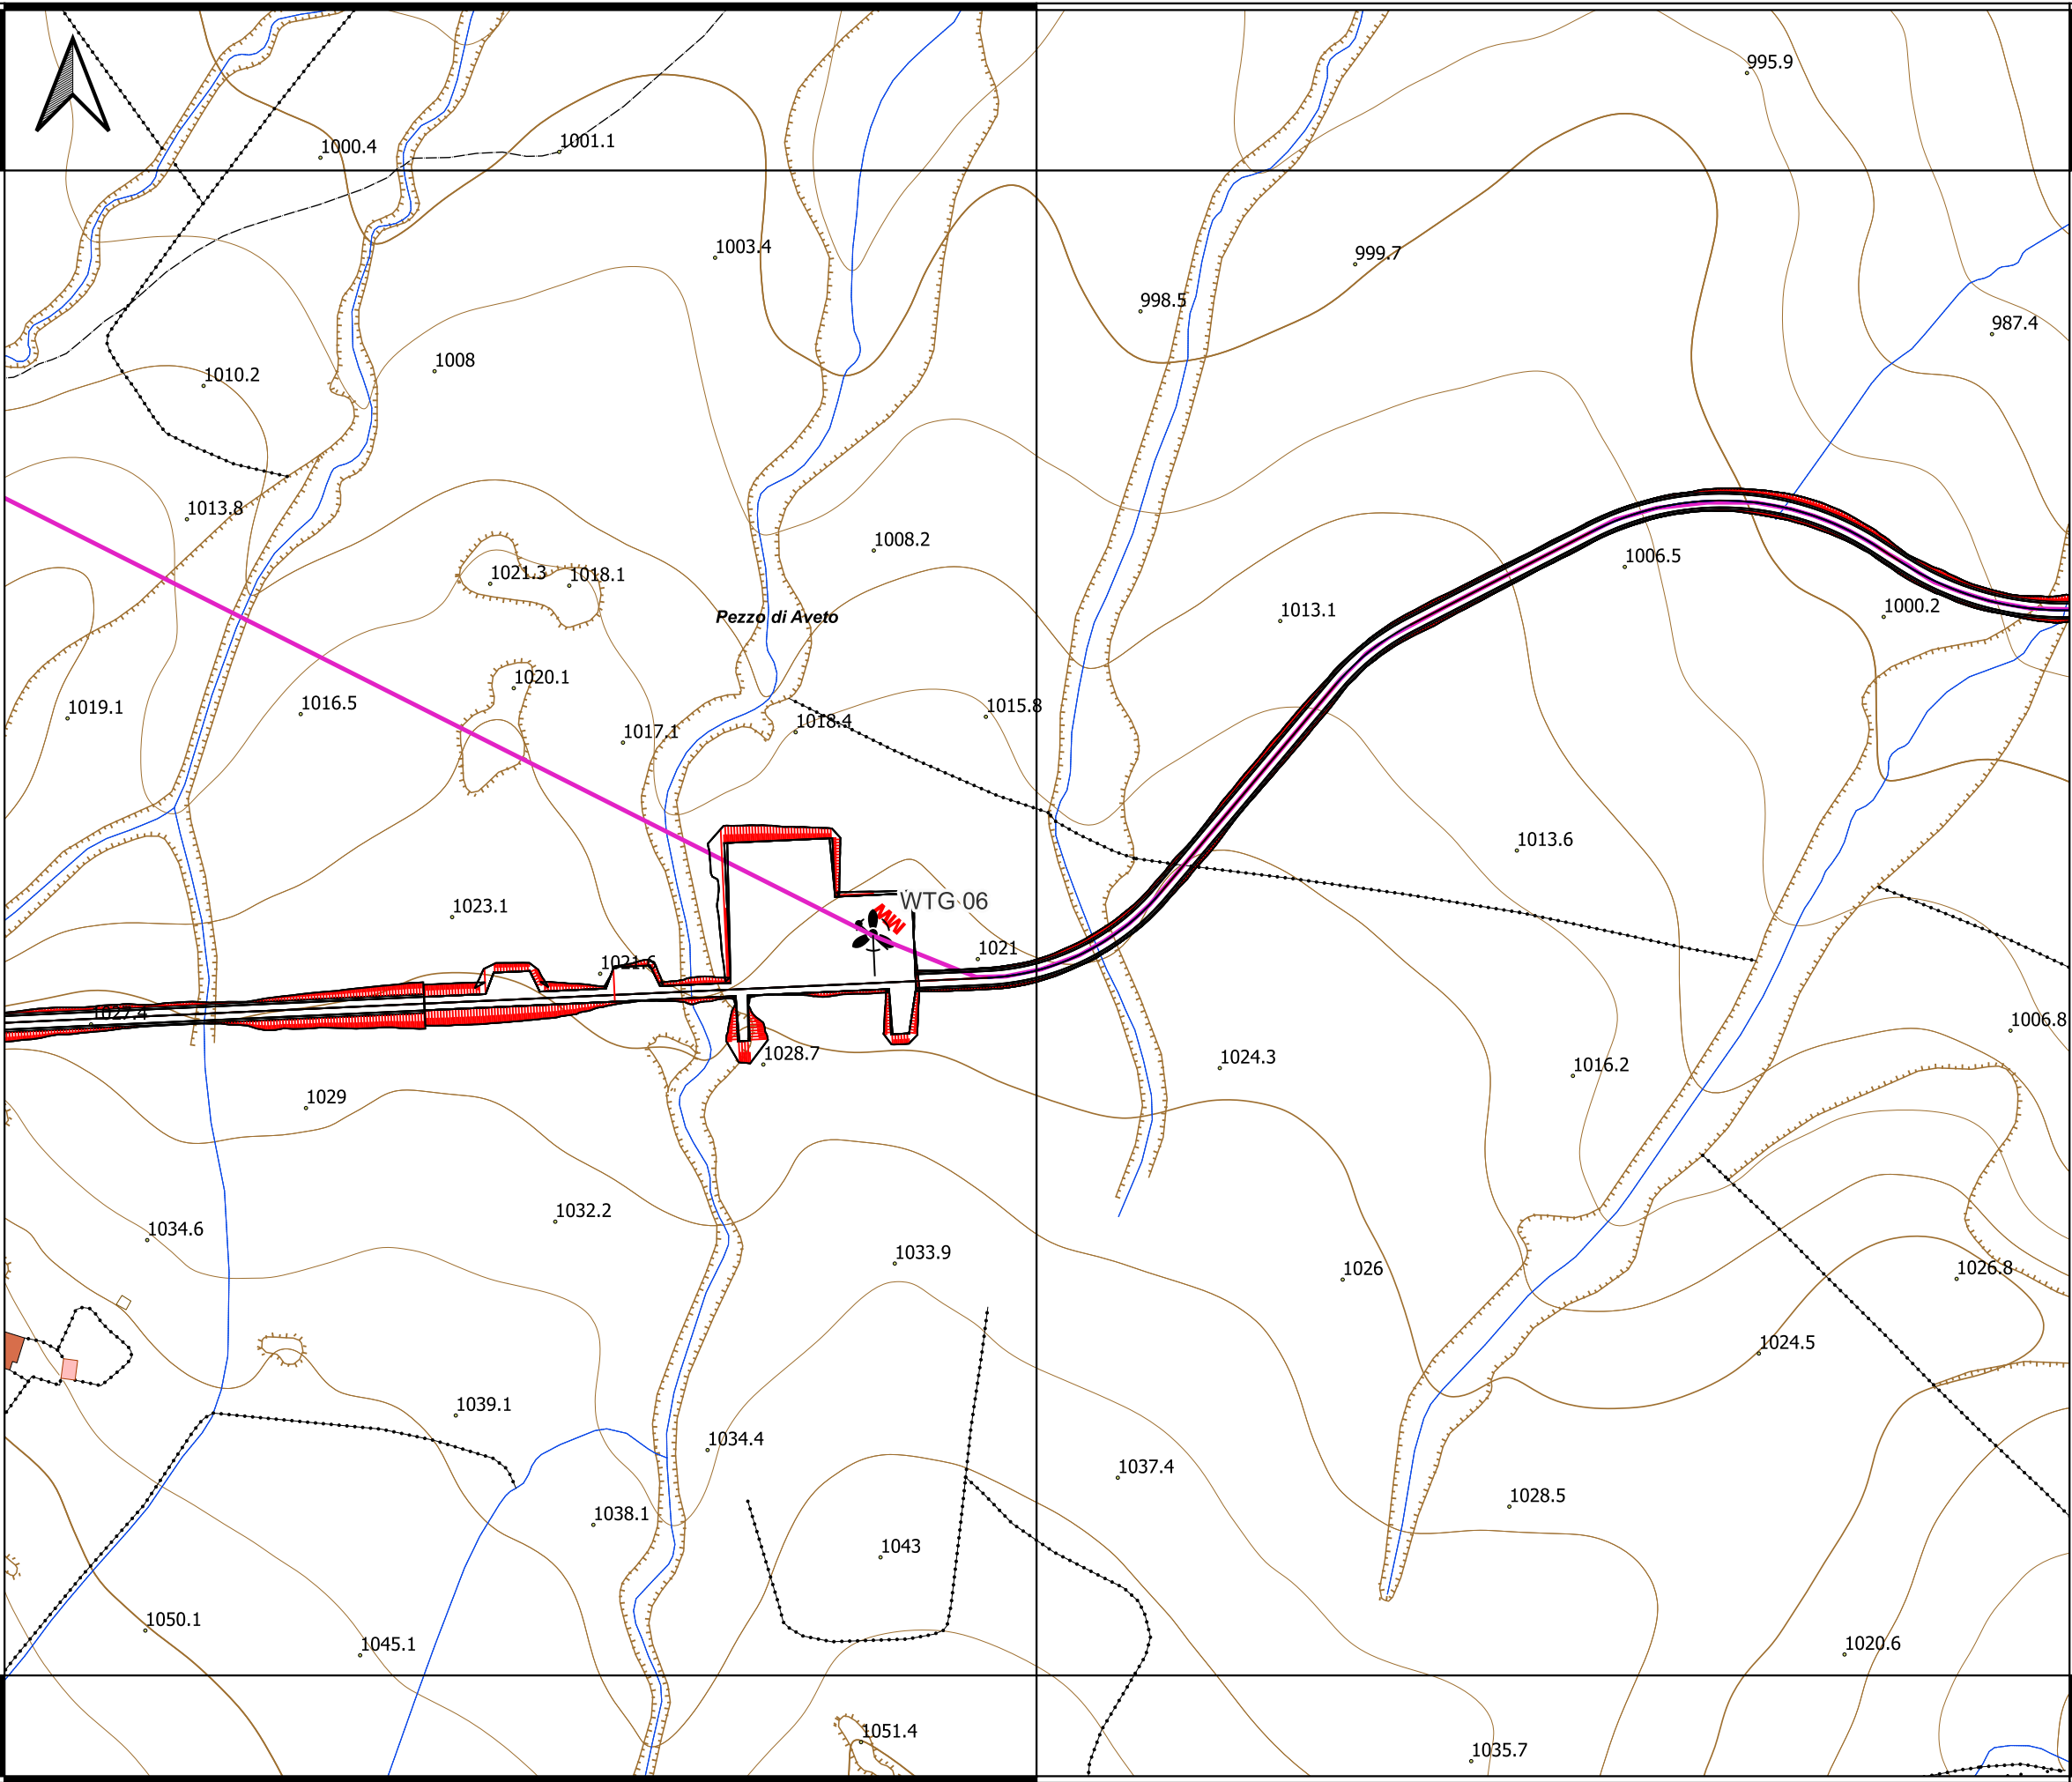0 50 100 150 200 m





- Legenda**
-  **MW** Stendimento sismico MASW
 -  Prova Penetrometrica dinamica DPH
 -  **ERT** Tomografia Geoelettrica



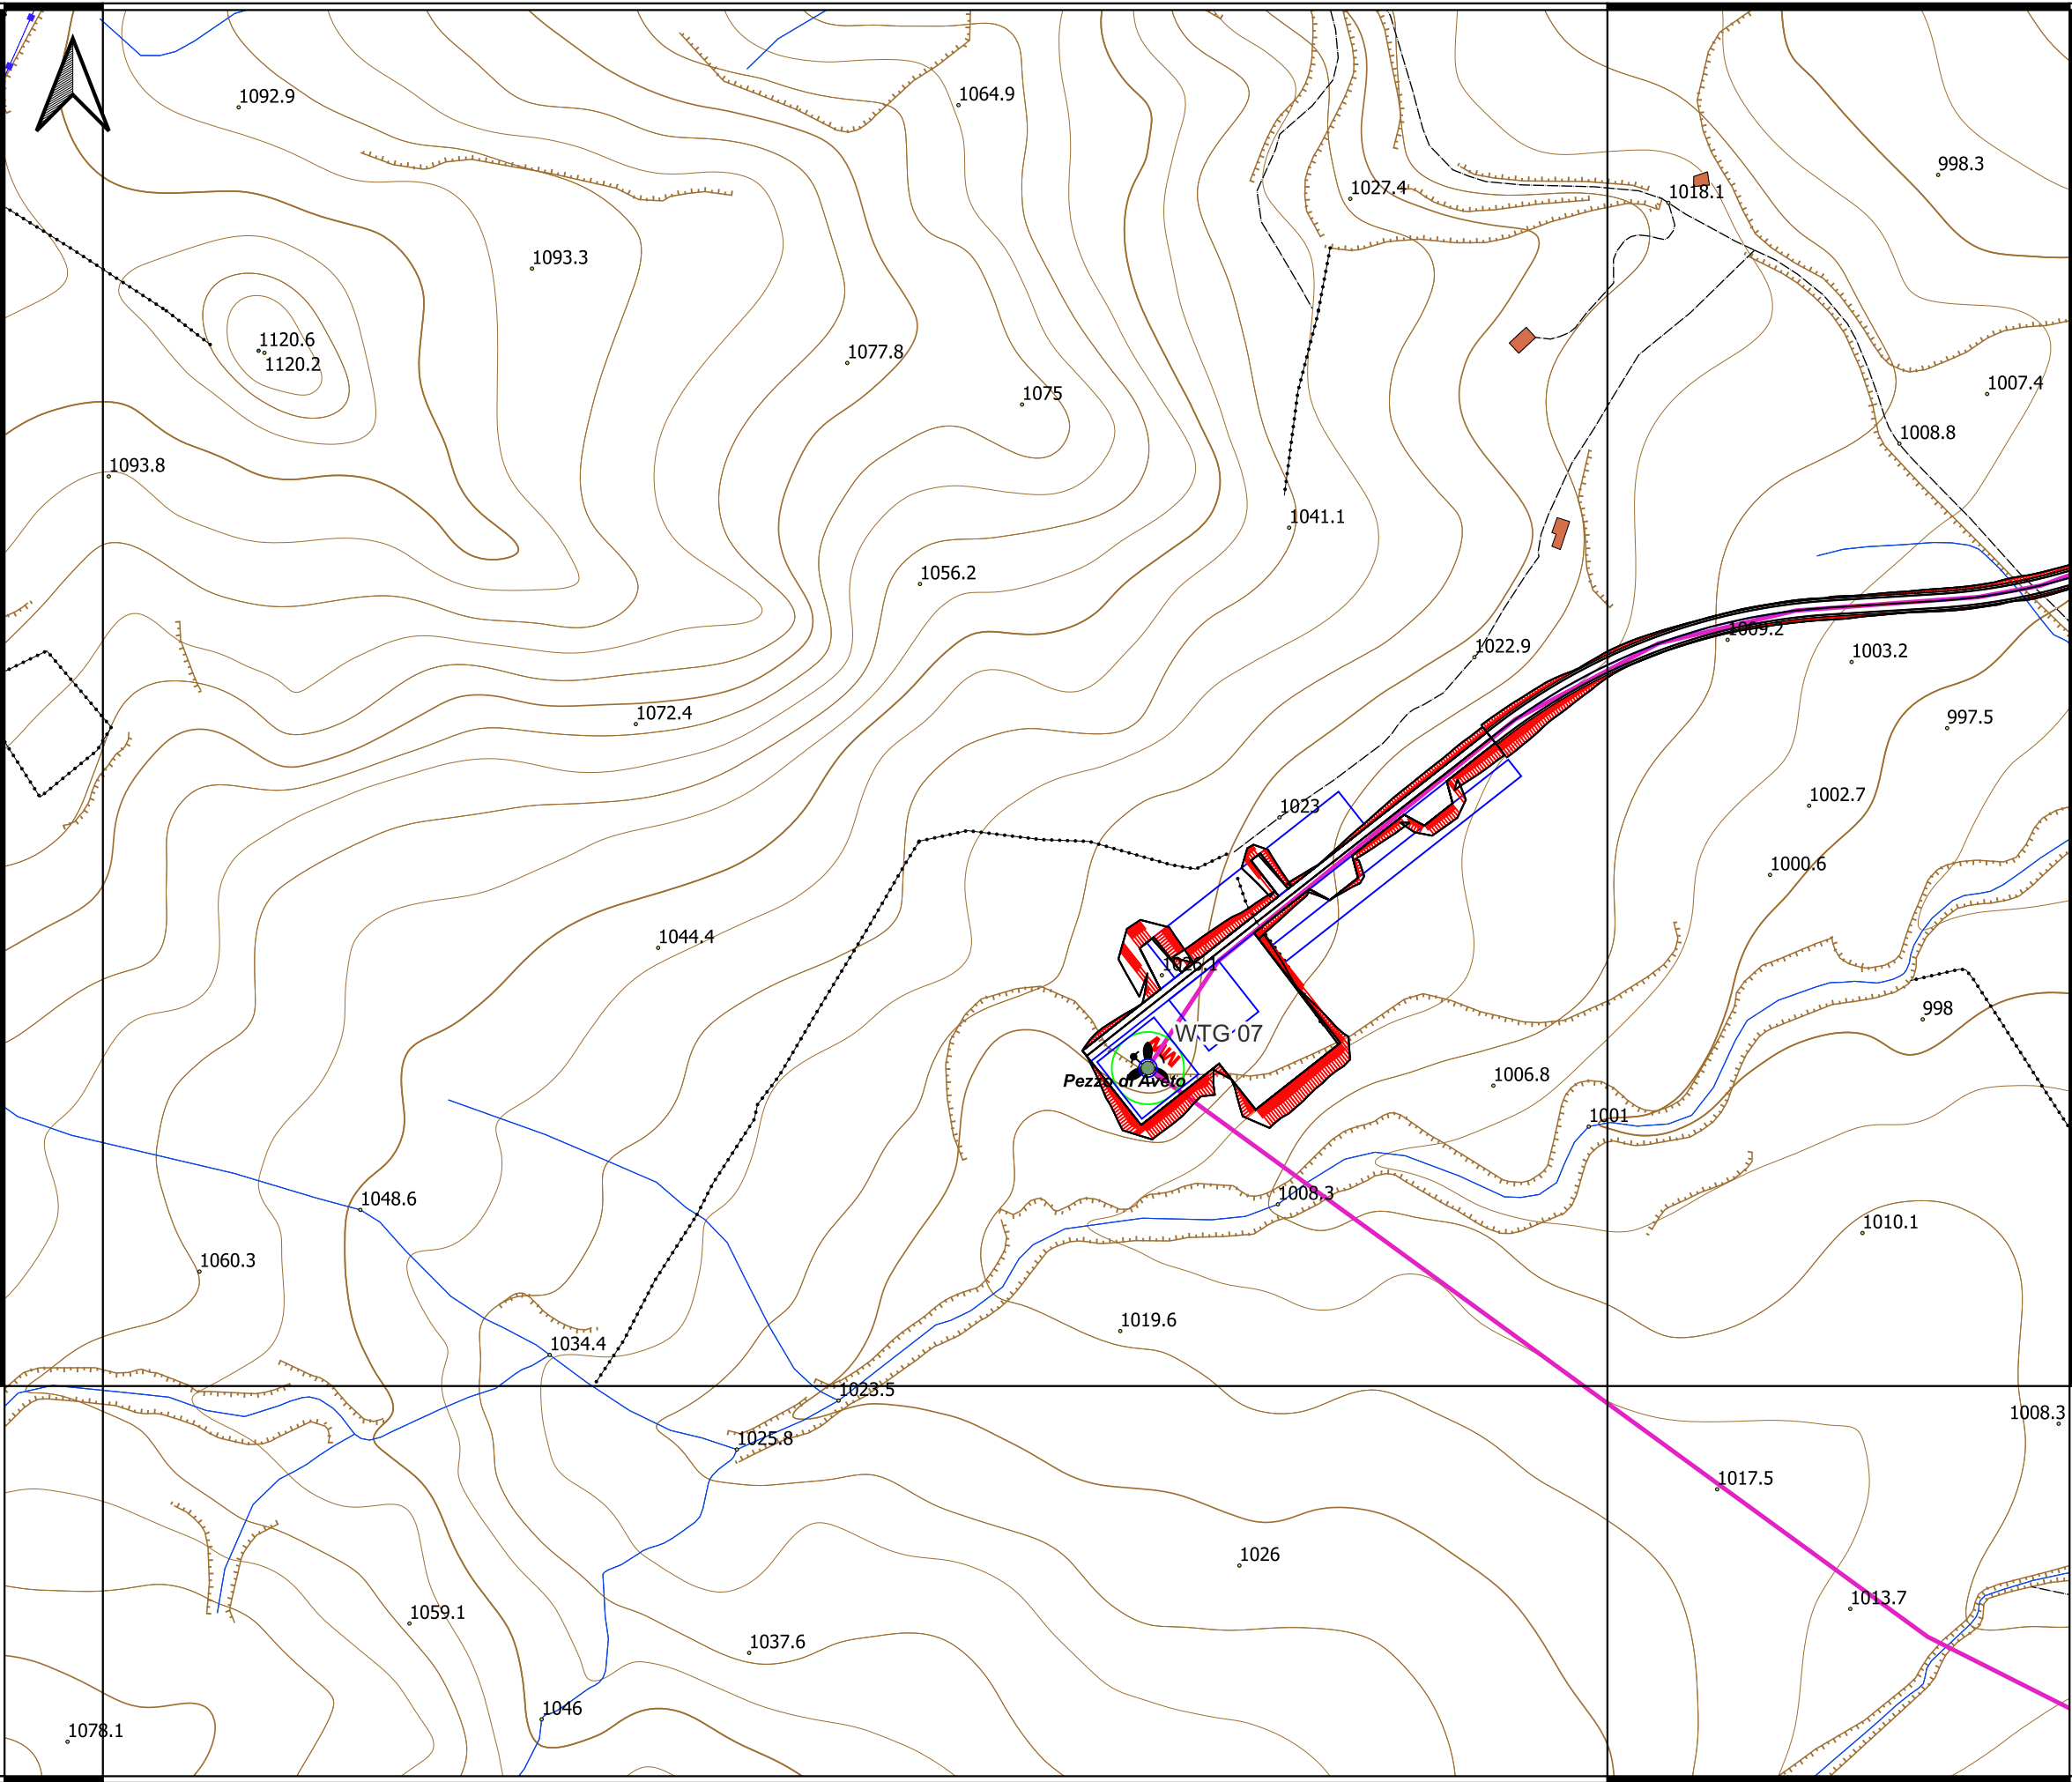



- Legenda**
- **MW** Stendimento sismico MASW
 - ▼ Prova Penetrometrica dinamica DPSH
 - **ERT** Tomografia Geoelettrica

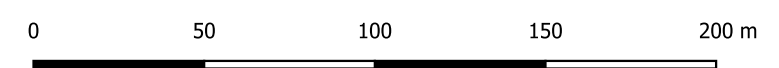

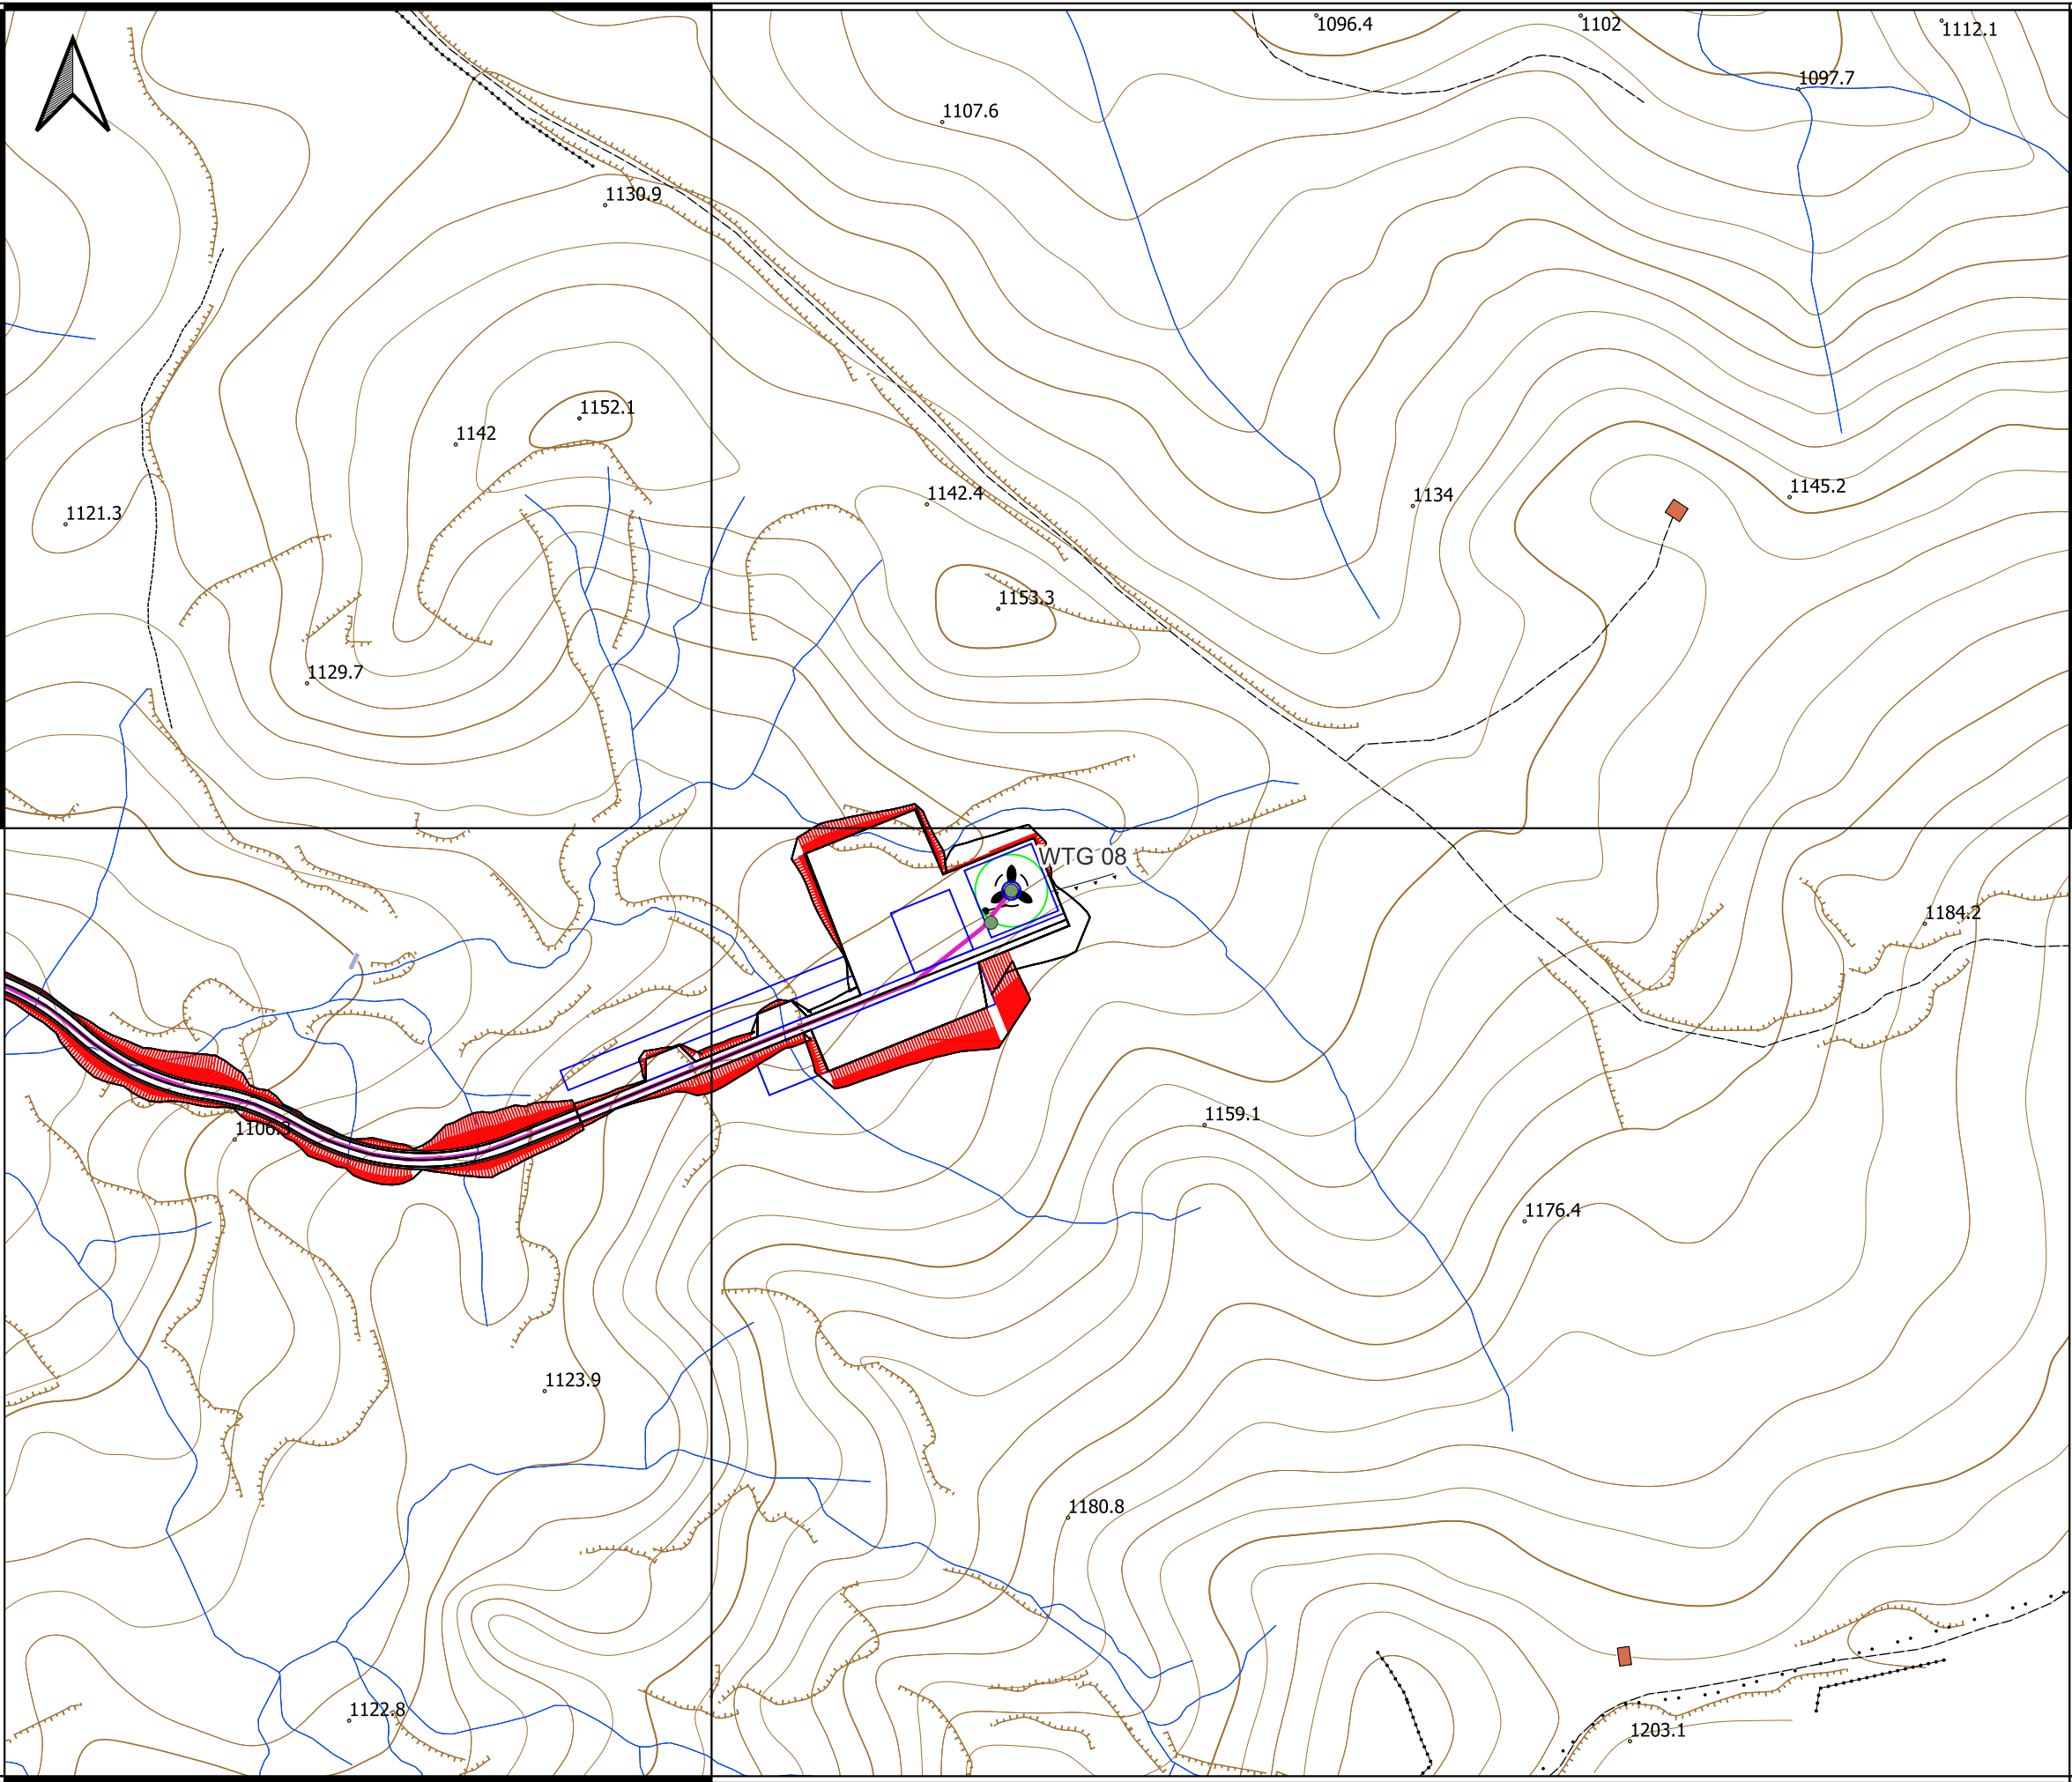


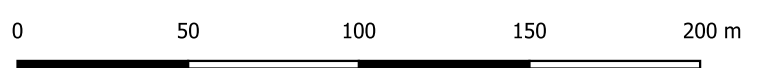


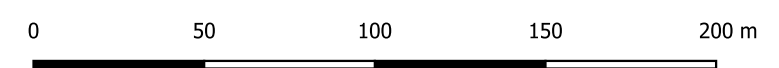
- Legenda**
- MW** Stendimento sismico MASW
 - P** Prova Penetrometrica dinamica DPSH
 - ERT** Tomografia Geoelettricaert

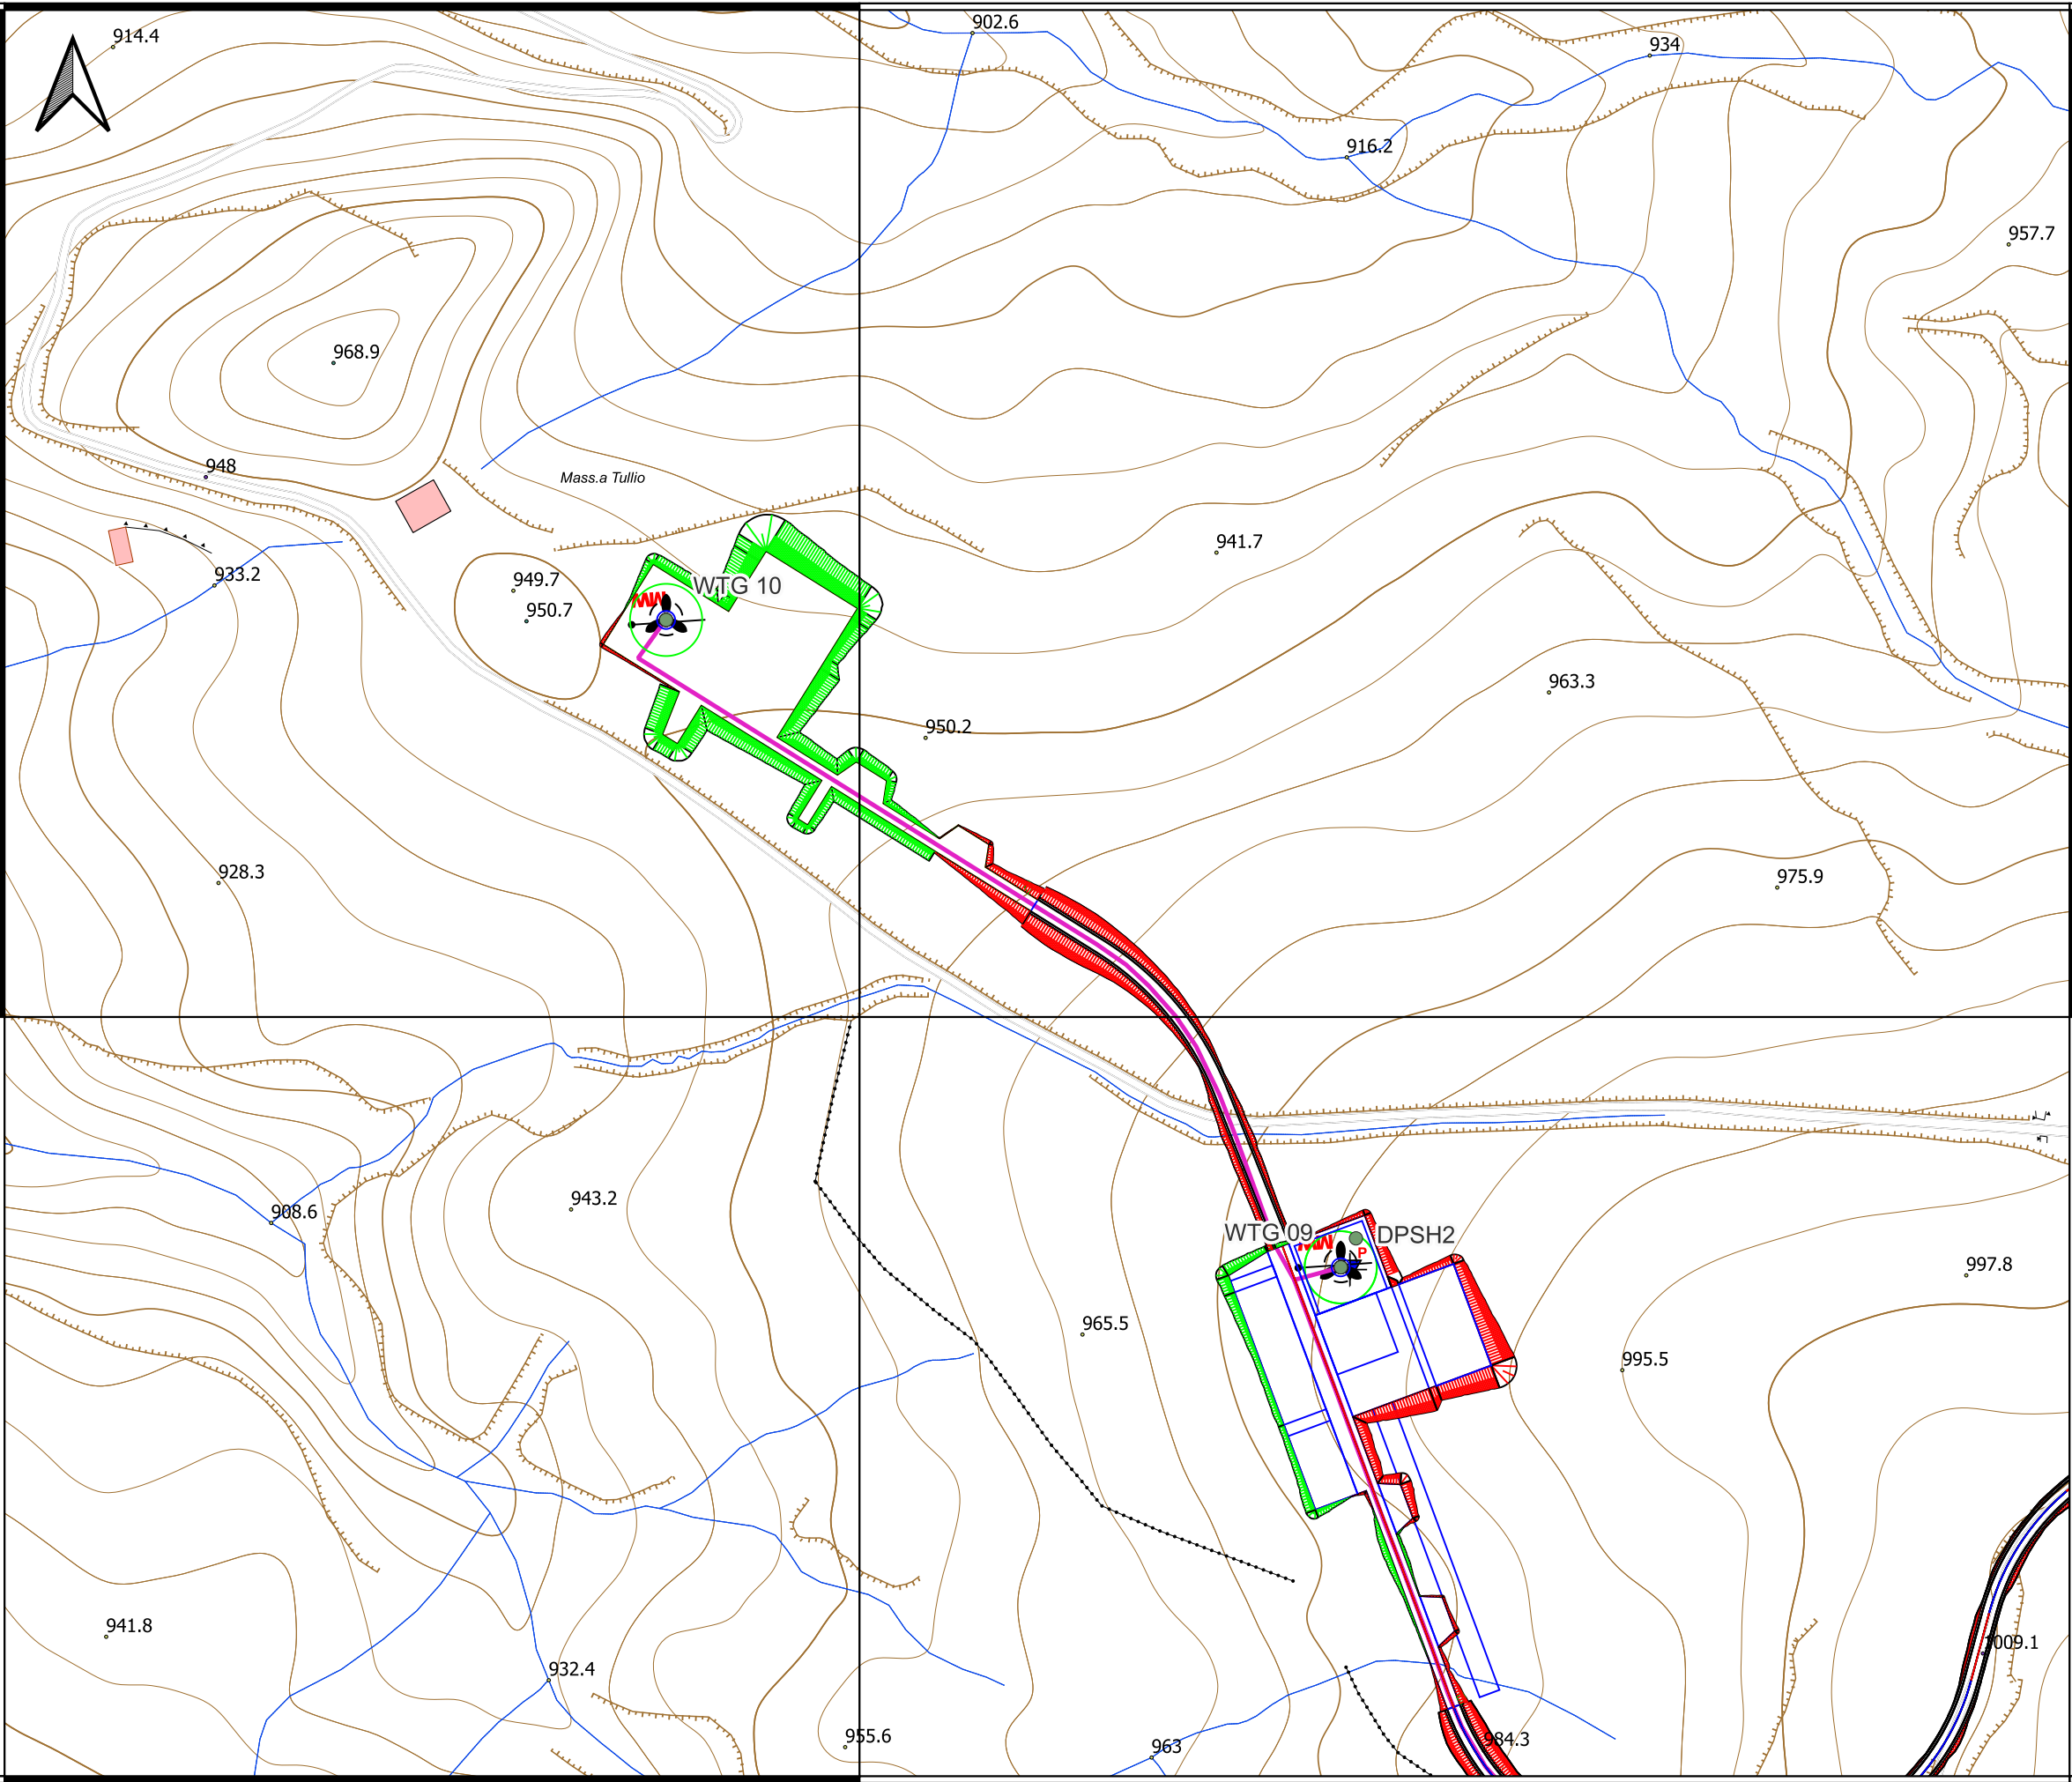



- Legenda**
-  Stendimento sismico MASW
 -  Prova Penetrometrica dinamicaDPSH
 -  Tomografia Geoelettricaert



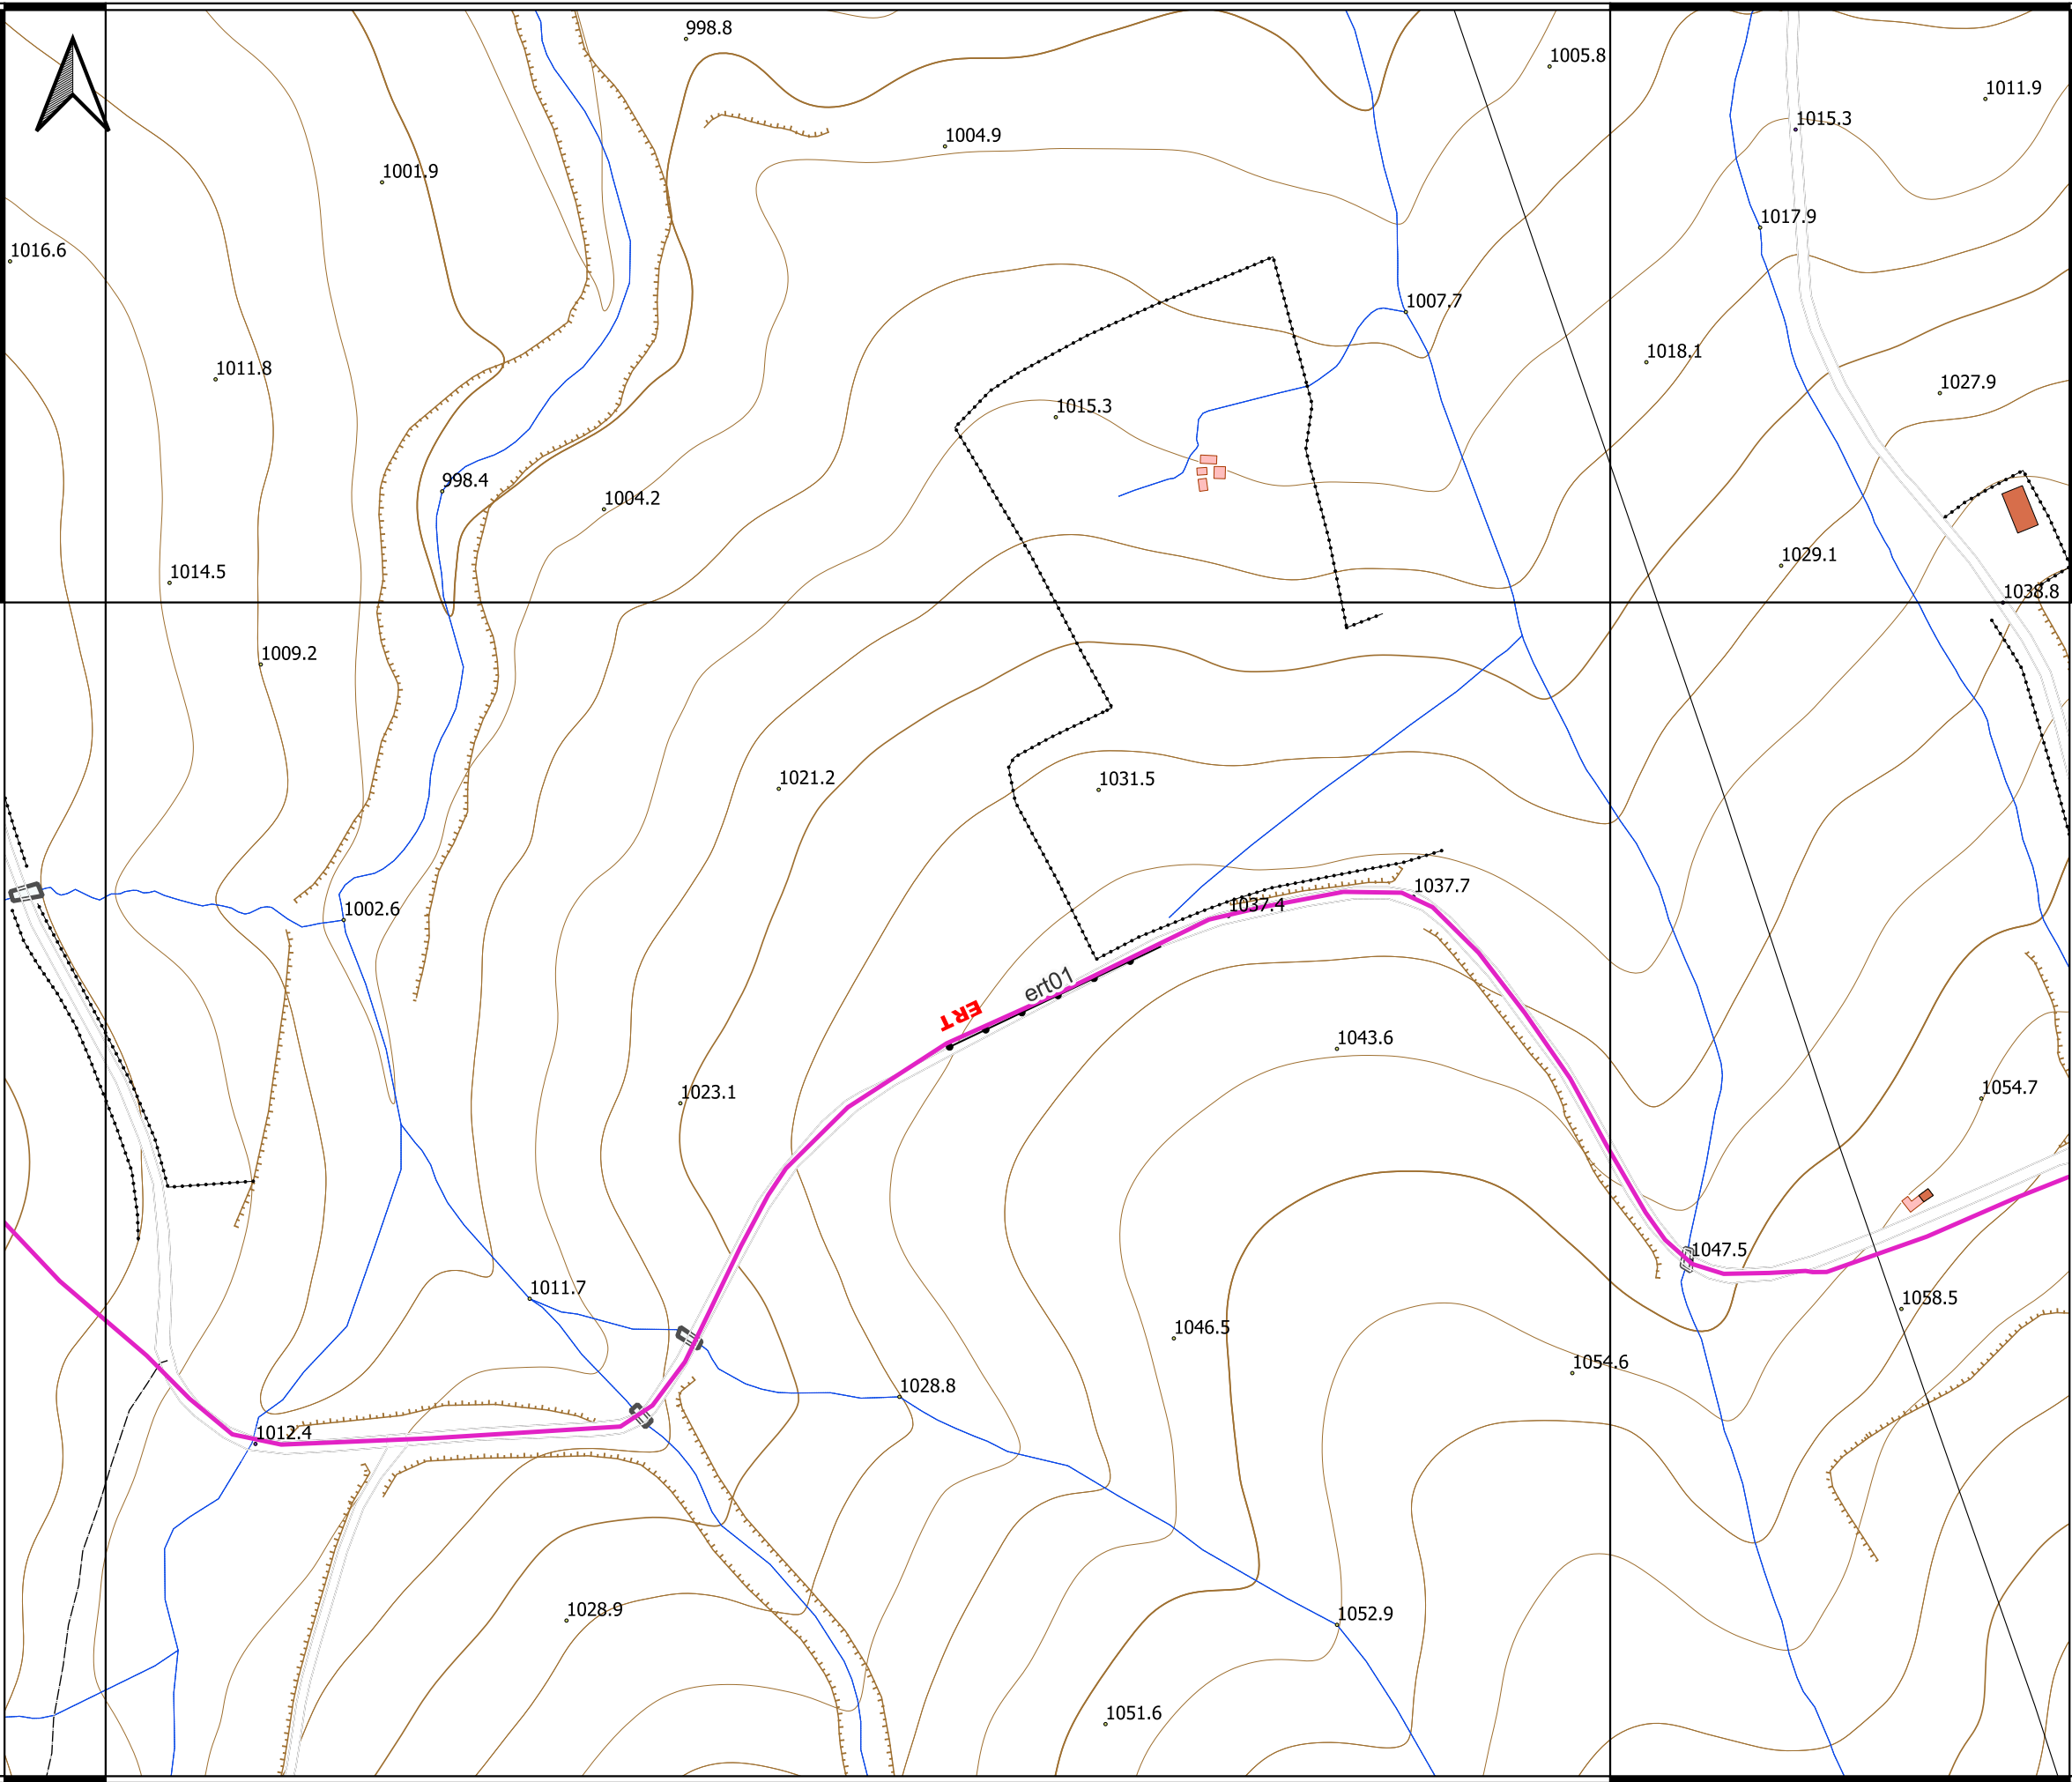

- Legenda**
- MW** Stendimento sismico MASW
 - P** Prova Penetrometrica dinamicaDPSH
 - ERT** Tomografia Geoelettricaert

