Firmato digitalmente da:
MARCONE CARMEN
Firmato il 20/05/2024 10:38
Seriale Certificato: 8872233
Valido dal 28/03/2024 al 28/03/2026
InfoCamere Qualified Electronic Signature CA

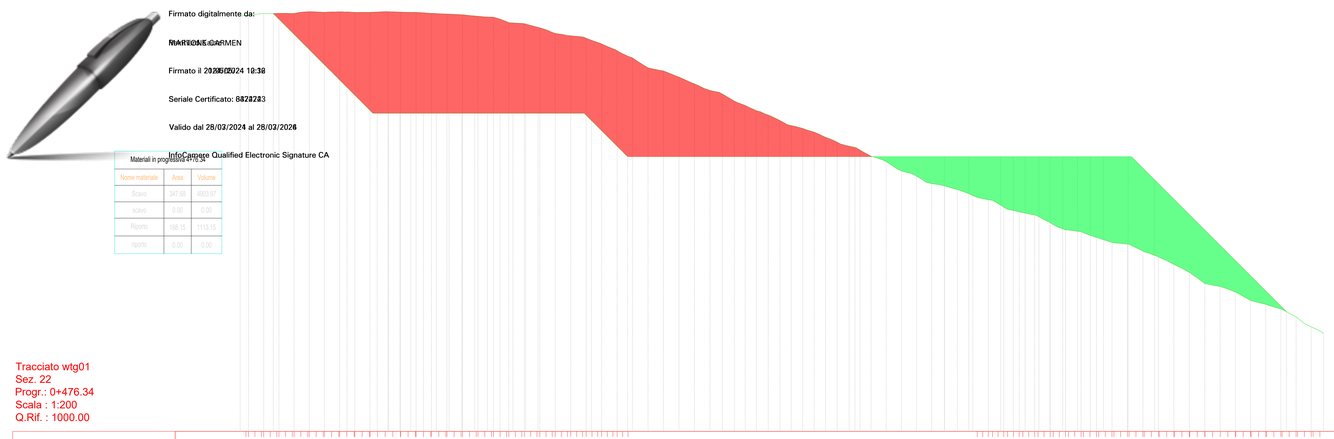

Materiali in progressiva 4+95.77

Nome materiale	Area	Volume
Scavo	94.85	2353.29
scavo	0.00	0.00
Riporto	70.36	1287.83
riporto	0.00	0.00

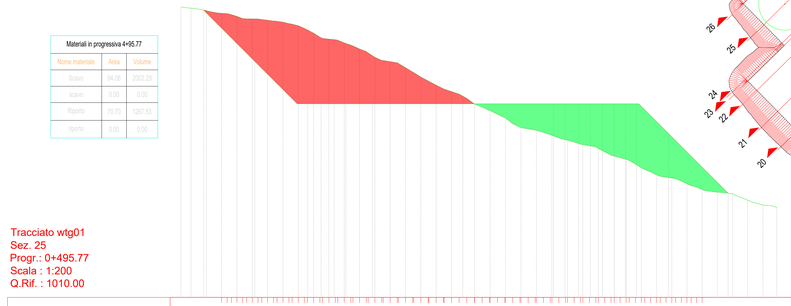

Tracciato wtg01
Sez. 25
Progr.: 0+495.77
Scala : 1:200
Q.Rif. : 1010.00

DISTANZE PARZIALI TERRENO	0.49 0.51 0.52 0.53 0.54 0.55 0.56 0.57 0.58 0.59 0.60 0.61 0.62 0.63 0.64 0.65 0.66 0.67 0.68 0.69 0.70 0.70 0.70