



Materiali in progressa 0+100.00		
Nome materiale	Area	Volume
Steno	0.00	0.00
Ripetto	0.00	0.00

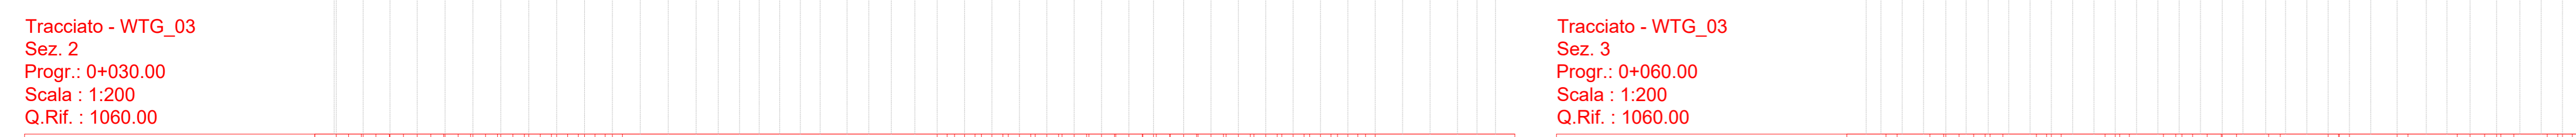







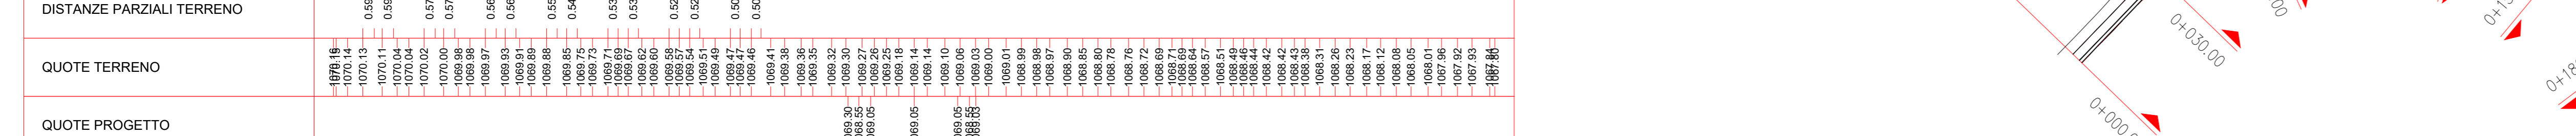



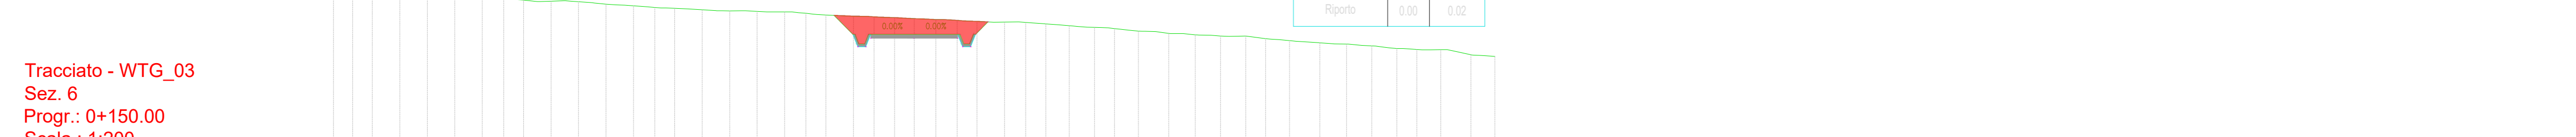


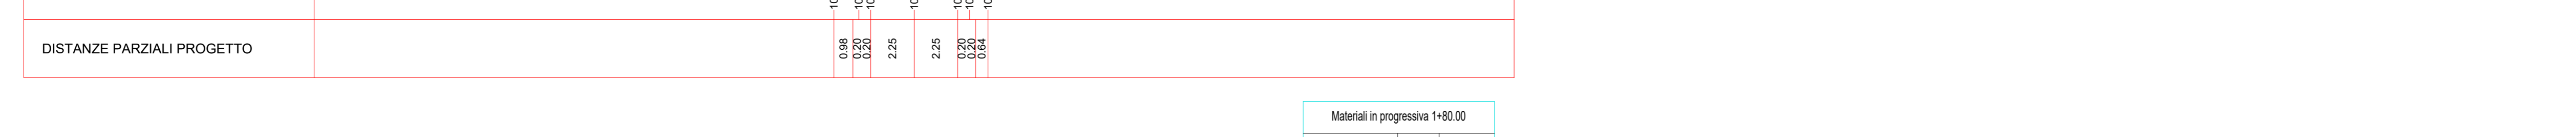


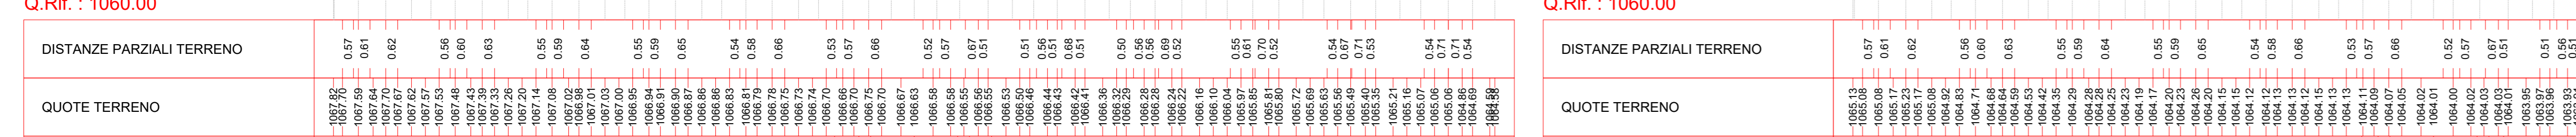


Tracciato - WTG_03
Sez. 1
Prog.: 0+000.00
Scala: 1:200
Q.Rif.: 1060.00





Tracciato - WTG_03
Sez. 4
Prog.: 0+090.00
Scala: 1:200
Q.Rif.: 1060.00



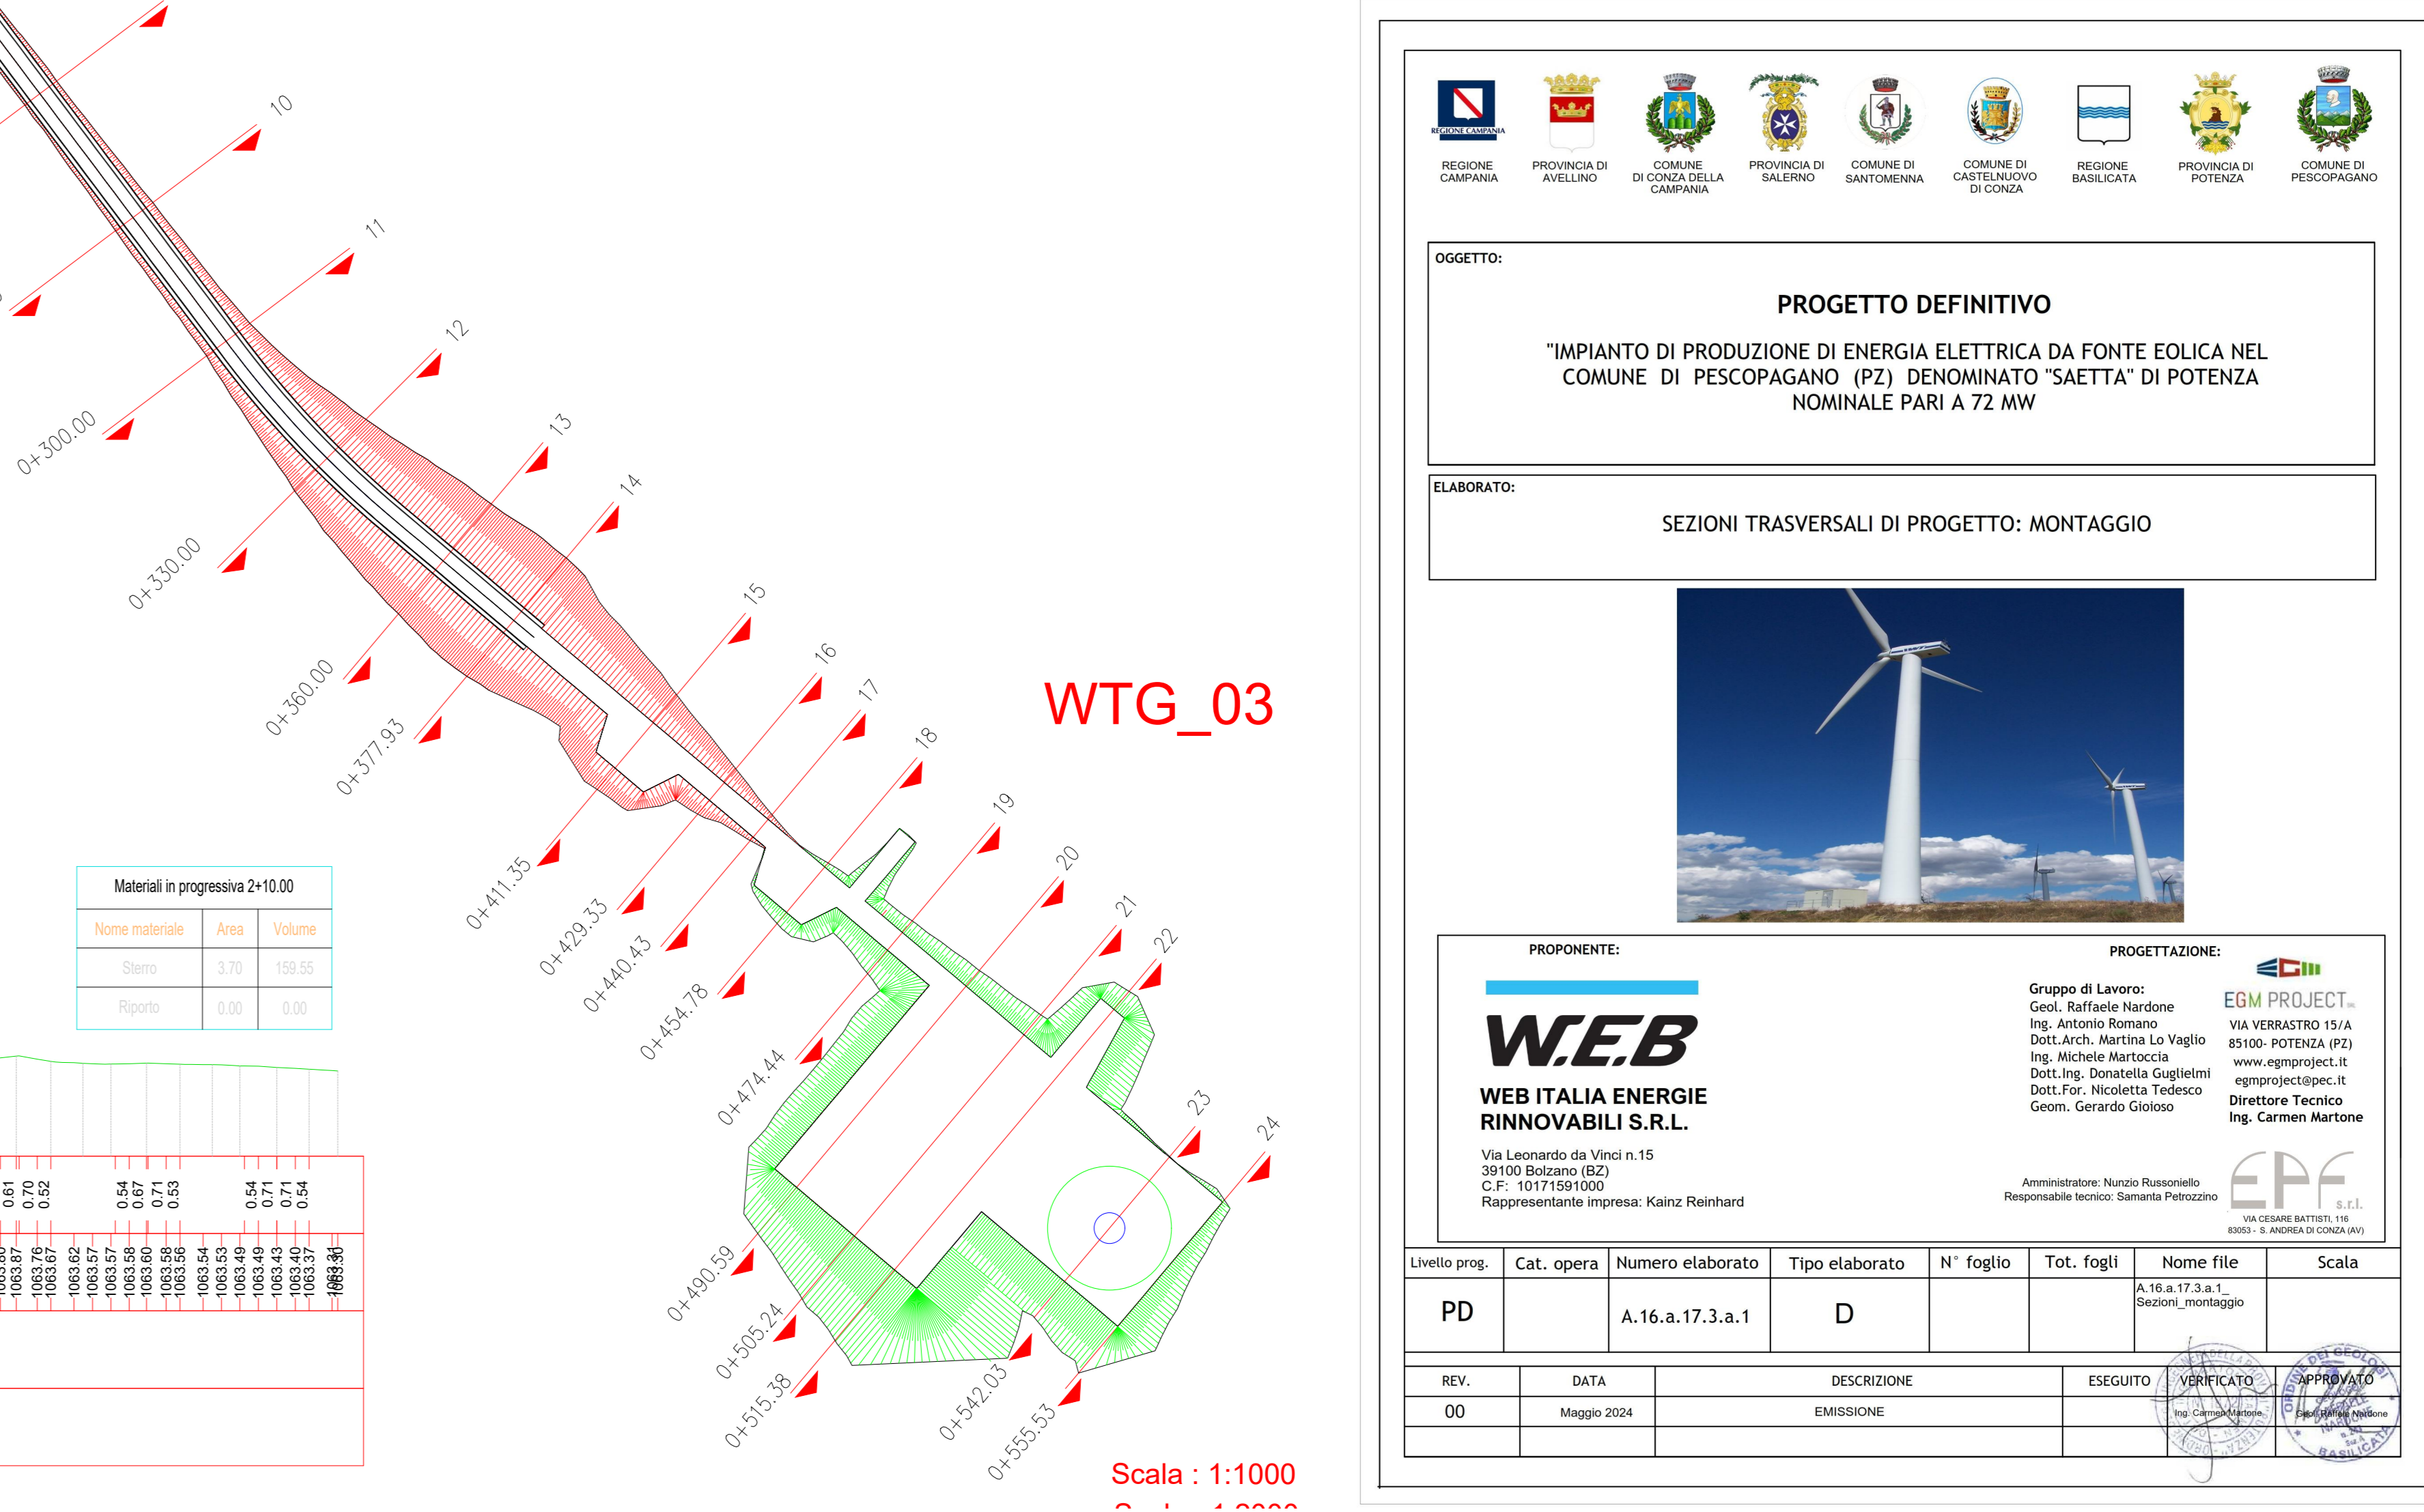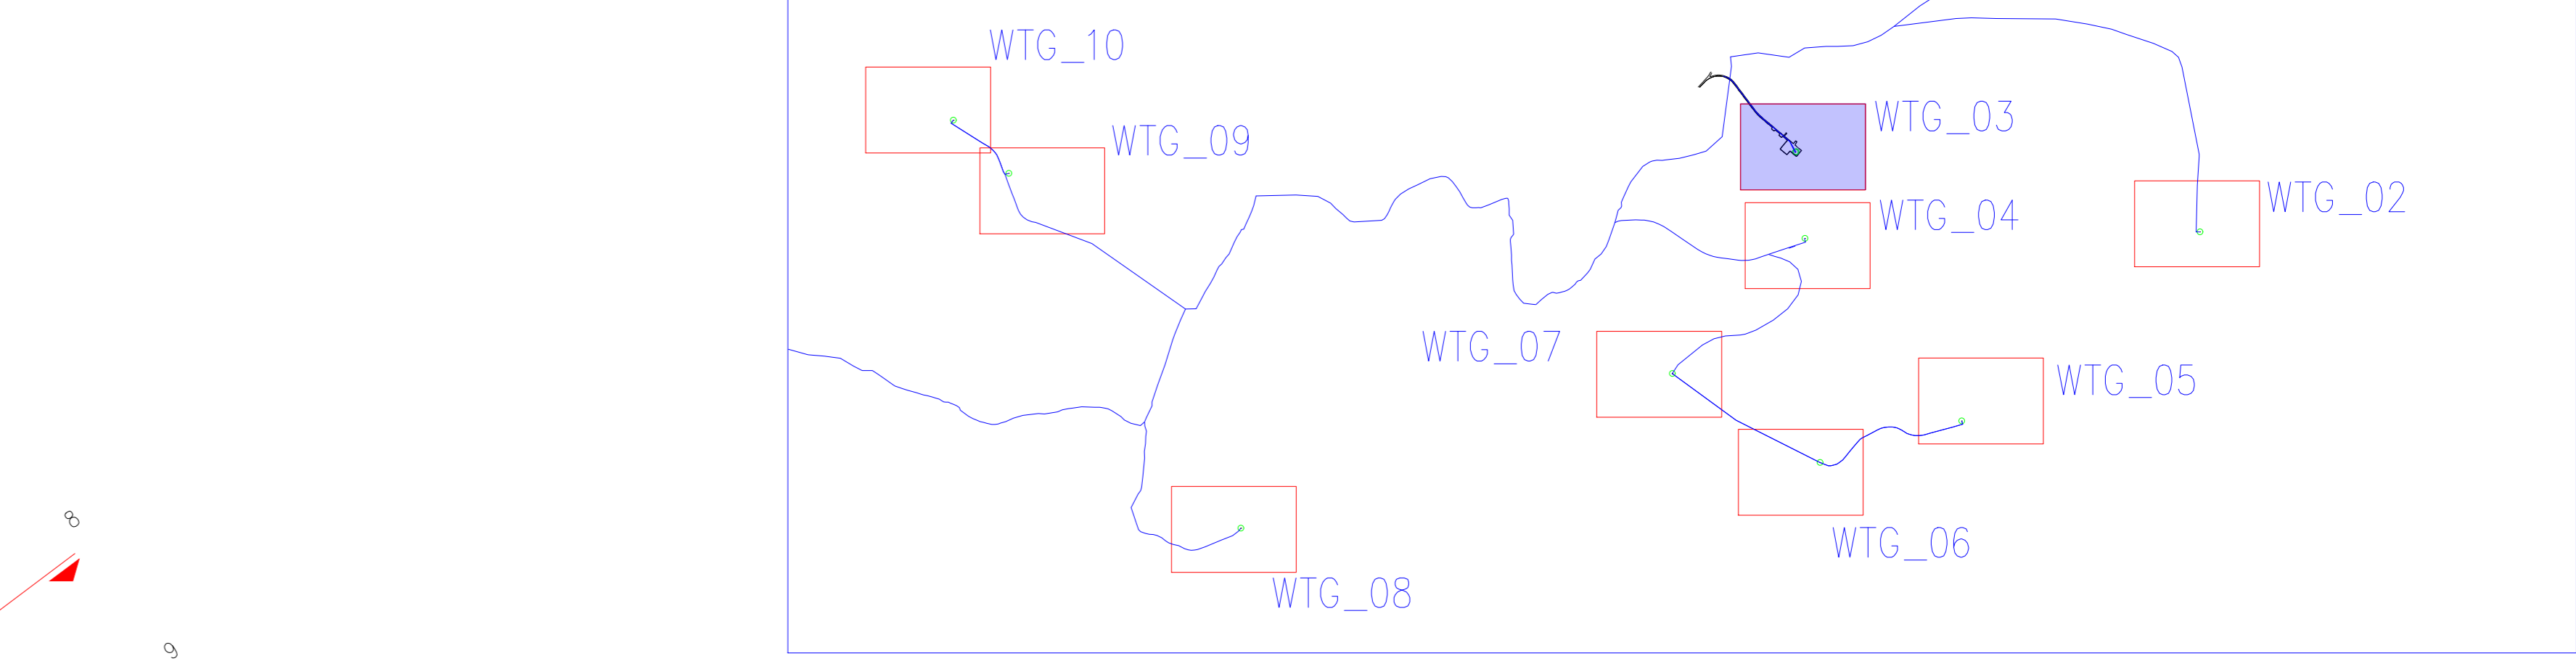

Scala: 1:1000


OGGETTO:
PROGETTO DEFINITIVO
"IMPIANTO DI PRODUZIONE DI ENERGIA ELETTRICA DA FONTE EOLICA NEL COMUNE DI PESCAPAGNO (PZ) DENOMINATO "SAETTA" DI POTENZA NOMINALE PARI A 72 MW"

ELABORATO:
SEZIONI TRASVERSALI DI PROGETTO: MONTAGGIO

PROFONTE:
WEB
WEB ITALIA ENERGIE RINNOVABILI S.R.L.

PROGETTAZIONE:

PROGETTO:



REV. **00** DATA **Maggio 2024** DESCRIZIONE **EMMISSIONE** ESEGUITO VERIFICATO APPROVATO