Firmato digitalmente da:
MARRONE CARMEN
Firmato il 20/05/2024 10:33
Seriale Certificato: 6828283
Valido dal 28/03/2024 al 28/03/2026
InfoCamere Qualified Electronic Signature CA

Materiali in progressiva 3+90.00

Nome materiale	Area	Volume
Sterro	2.03	13.94
Riporto	0.00	0.00

Tracciato - WTG_05
Sez. 14
Progr.: 0+990.00
Scala : 1:200
Q.Rif. : 990.00

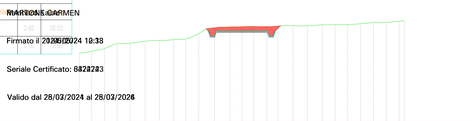

DISTANZE PARZIALI TERRENO	0.60 0.70 0.64 0.70 0.73 0.64 0.60 0.60 0.57 0.62 0.62 0.66 0.66 0.55 0.62 0.63 0.62 0.60 0.73 0.70 0.64 0.60
QUOTE TERRENO	990.43 990.64 991.19 991.73 991.45 991.42 991.42 991.70 991.77 990.79 990.61 990.63 990.67 990.67 990.65 990.66 990.63 990.64 990.63 990.64 990.19 990.23
QUOTE PROGETTO	990.05 990.51 990.51 990.51 990.51 990.51
DISTANZE PARZIALI PROGETTO	0.20 0.20 2.25 2.25 0.20 0.22 0.22

Materiali in progressiva 4+20.00

Nome materiale	Area	Volume
Sterro	0.61	46.28
Riporto	1.10	10.87

Tracciato - WTG_05
Sez. 15
Progr.: 0+420.00
Scala : 1:200
Q.Rif. : 990.00

DISTANZE PARZIALI TERRENO	0.70 0.70 0.60 0.72 0.65 0.50 0.50 0.70 0.60 0.65 0.67 0.65 0.65 0.65 0.67 0.65 0.65 0.65 0.70 0.70
QUOTE TERRENO	990.23 990.23 990.17 990.24 990.34 990.44 990.42 990.42 990.37 990.33 990.30 990.29 990.30 990.34 990.44 990.53 990.63 990.63 990.67 990.67
QUOTE PROGETTO	990.05 990.14 990.54 990.54 990.54 990.54
DISTANZE PARZIALI PROGETTO	0.30 0.30 0.20 2.25 2.25 2.25 0.20 0.20

Materiali in progressiva 4+50.00

Nome materiale	Area	Volume
Sterro	0.92	7.49
Riporto	0.08	85.33

Tracciato - WTG_05
Sez. 16
Progr.: 0+450.00
Scala : 1:200
Q.Rif. : 990.00

DISTANZE PARZIALI TERRENO	0.70 0.65 0.65 0.70 0.65 0.65 0.65 0.65 0.65 0.65 0.65 0.65 0.50 0.50 0.41 0.58
QUOTE TERRENO	990.63 990.65 990.70 990.73 990.74 990.74 990.76 990.77 990.79 990.23 990.13 990.12 990.12 990.13 990.17 990.16 990.17 990.17 990.16 990.16
QUOTE PROGETTO	991.48 990.19 990.19 990.19 990.19 990.19
DISTANZE PARZIALI PROGETTO	1.20 0.20 0.20 2.25 2.25 2.25 0.20 0.20

Materiali in progressiva 4+81.49

Nome materiale	Area	Volume
Sterro	0.00	0.30
Riporto	1.21	82.78

Tracciato - WTG_05
Sez. 17
Progr.: 0+481.49
Scala : 1:200
Q.Rif. : 990.00

DISTANZE PARZIALI TERRENO	0.66 0.70 0.49 0.55 0.75 0.75 0.61 0.50 0.50 0.75 0.78 0.55 0.55 0.52 0.52 0.42 0.55
QUOTE TERRENO	990.52 990.54 990.63 990.73 991.19 991.26 991.31 991.32 991.32 992.30 992.37 992.51 992.54 992.54 992.55 992.55 992.54 993.03 993.24 993.30 993.30 993.30 994.05 994.05 994.05 994.05 994.05 994.44
QUOTE PROGETTO	992.47 992.99 992.99 992.99
DISTANZE PARZIALI PROGETTO	0.52 2.25 2.25

Materiali in progressiva 5+10.00

Nome materiale	Area	Volume
Sterro	0.92	86.19
Riporto	0.03	13.94

Tracciato - WTG_05
Sez. 18
Progr.: 0+510.00
Scala : 1:200
Q.Rif. : 990.00

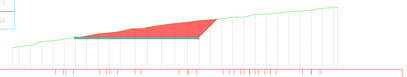

DISTANZE PARZIALI TERRENO	0.90 0.73 0.71 0.93 0.88 0.90 0.96 0.77 0.76 0.58 0.63 0.61 0.60 0.60 0.61 0.65
QUOTE TERRENO	991.07 991.27 992.27 992.36 992.42 992.42 993.30 993.36 993.35 993.35 994.12 994.12 994.45 994.42 994.42 994.45 994.45 995.13 995.13 995.24 995.24 995.24
QUOTE PROGETTO	990.89 990.99 990.99
DISTANZE PARZIALI PROGETTO	9.25 2.25 1.40

Materiali in progressiva 5+40.00

Nome materiale	Area	Volume
Sterro	11.57	323.56
Riporto	0.00	0.30

Tracciato - WTG_05
Sez. 19
Progr.: 0+540.00
Scala : 1:200
Q.Rif. : 990.00

DISTANZE PARZIALI TERRENO	0.65 0.68 0.54 0.76 0.74 0.60 0.60 0.58 0.51 0.60 0.60 0.54 0.61 0.52 0.52 0.56
QUOTE TERRENO	993.29 993.62 994.23 994.37 994.45 994.44 994.44 994.72 994.72 994.64 994.64 995.11 995.24 995.24 995.42 995.42 995.73 995.79
QUOTE PROGETTO	994.42 990.99 990.99 990.99 990.99
DISTANZE PARZIALI PROGETTO	1.53 2.25 2.25 2.25 1.61

Materiali in progressiva 5+70.00

Nome materiale	Area	Volume
Sterro	16.64	420.91
Riporto	0.00	0.00

Tracciato - WTG_05
Sez. 20
Progr.: 0+570.00
Scala : 1:200
Q.Rif. : 990.00

DISTANZE PARZIALI TERRENO	0.74 0.72 0.62 0.67 0.60 0.56 0.78 0.77 0.56 0.52 0.52 0.51 0.54 0.60 0.56 0.51 0.56
QUOTE TERRENO	993.78 993.79 993.77 993.73 993.73 993.73 993.72 993.72 993.72 994.62 994.62 994.61 994.61 994.61 994.61 994.61 994.61 994.61 994.61 994.61 994.61 994.61
QUOTE PROGETTO	994.42 990.99 990.99 990.99 990.99
DISTANZE PARZIALI PROGETTO	2.43 2.25 2.25 2.25 2.10

Tracciato - WTG_05
Sez. 21
Progr.: 0+600.00
Scala : 1:200
Q.Rif. : 990.00

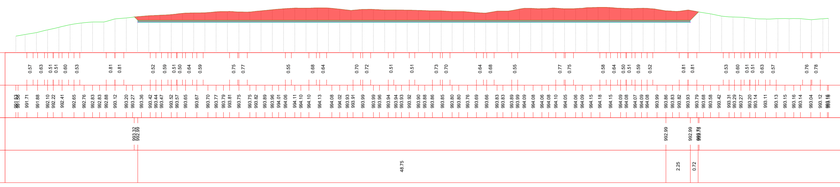

DISTANZE PARZIALI TERRENO	0.57 0.60 0.51 0.51 0.48 0.53 0.61 0.61 0.52 0.62 0.54 0.58 0.54 0.59 0.59 0.70 0.77 0.56 0.68 0.54 0.70 0.72 0.61 0.51 0.73 0.75 0.54 0.68 0.56 0.77 0.75 0.58 0.54 0.54 0.51 0.51 0.52 0.91 0.81 0.53 0.61 0.51 0.57 0.57 0.76 0.76
QUOTE TERRENO	991.54 991.71 991.45 991.26 991.18 991.08 990.96 990.92 990.82 990.82 990.80 990.80 990.85 990.86 990.79 990.73 990.72 990.71 990.71 990.75 990.75 990.75 990.76 990.76 990.77 990.77 990.76 990.
QUOTE PROGETTO	992.28 992.99 992.99 990.78
DISTANZE PARZIALI PROGETTO	48.75 2.25 0.72

Materiali in progressiva 6+00.00

Nome materiale	Area	Volume
Sterro	46.85	913.57
Riporto	0.00	0.00

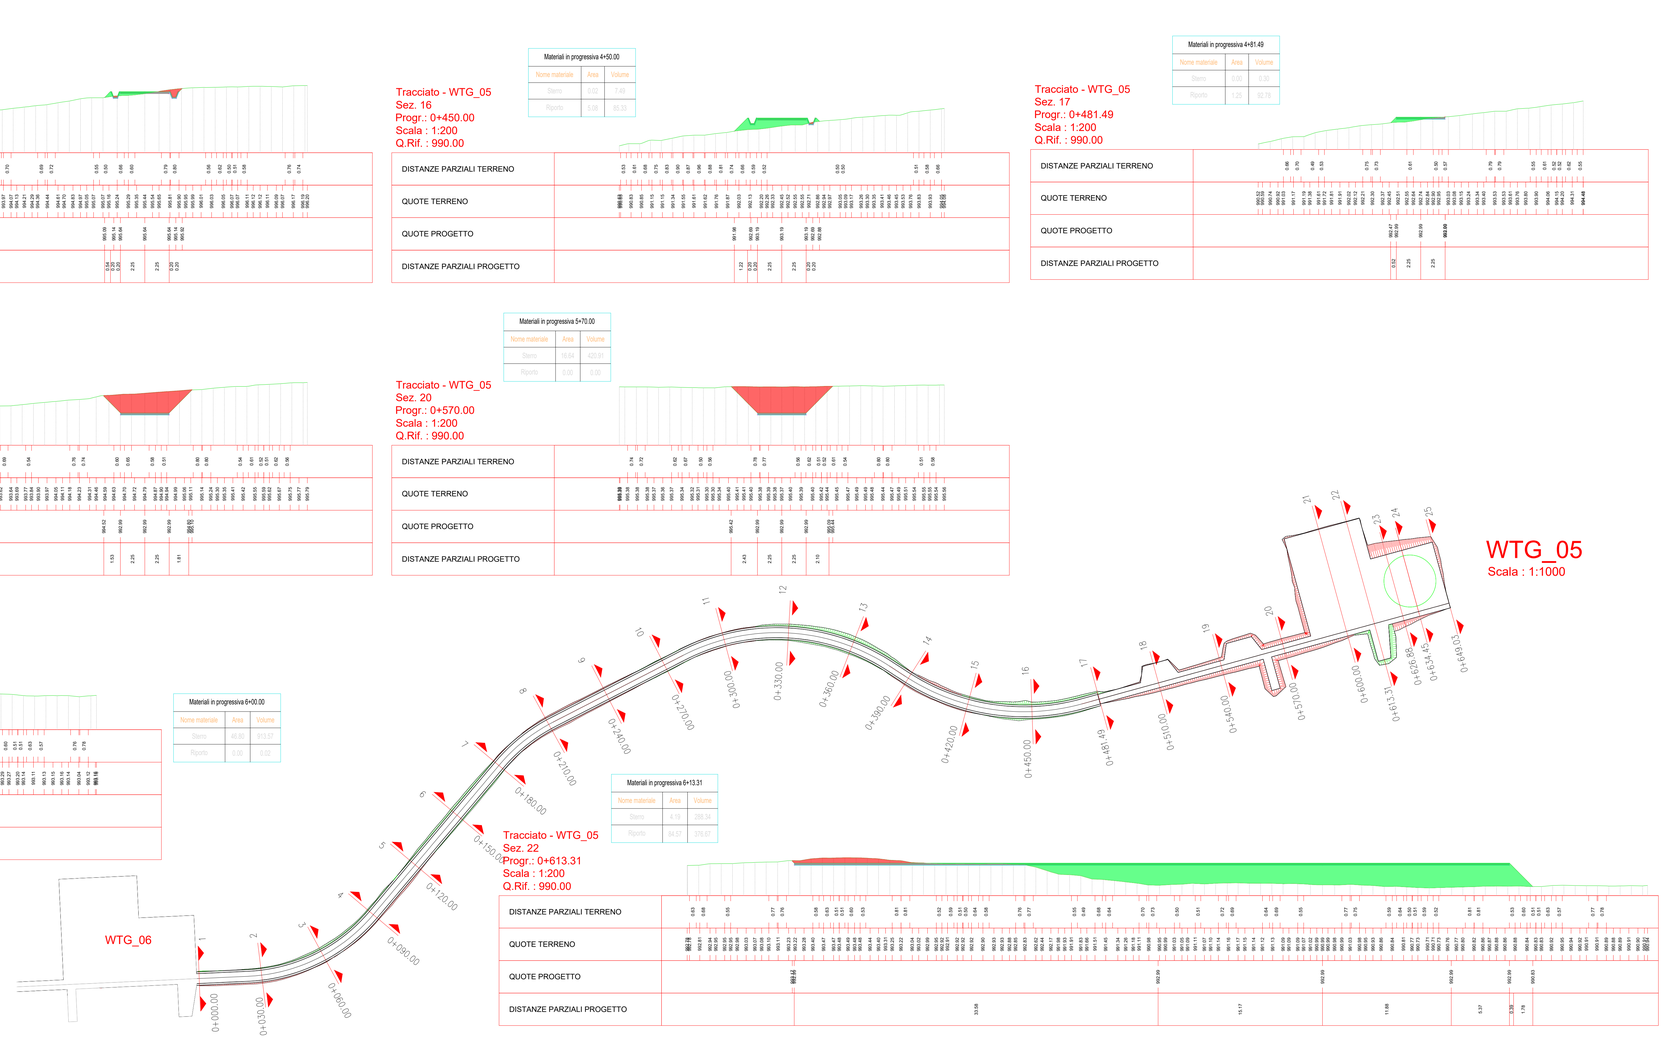

Materiali in progressiva 6+13.31

Nome materiale	Area	Volume
Sterro	4.19	288.34
Riporto	84.57	376.87

Tracciato - WTG_05
Sez. 22
Progr.: 0+613.31
Scala : 1:200
Q.Rif. : 990.00

DISTANZE PARZIALI TERRENO	0.63 0.68 0.55 0.77 0.76 0.58 0.53 0.51 0.60 0.55 0.61 0.61 0.52 0.59 0.51 0.54 0.58 0.76 0.77 0.55 0.54 0.54 0.70 0.72 0.50 0.51 0.72 0.68 0.49 0.59 0.55 0.77 0.75 0.53 0.54 0.52 0.52 0.42 0.61 0.61 0.53 0.63 0.52 0.52 0.52 0.52 0.77 0.76
