

Tracciato - WTG_07
Sez. 13
Progr.: 0+360.00
Scala: 1:200
Q.Rif.: 990.00

Materiali in progressiva 3+40.00		
Nome materiale	Area	Volume
Sieno	4.87	11.66
Ripetto	0.46	0.25

DISTANZE PARZIALI TERRENO	0.80
QUOTE TERRENO	-992.27
QUOTE PROGETTO	-993.08
DISTANZE PARZIALI PROGETTO	0.80

Tracciato - WTG_07
Sez. 17
Progr.: 0+480.00
Scala: 1:200
Q.Rif.: 990.00

Materiali in progressiva 4+80.00		
Nome materiale	Area	Volume
Sieno	5.08	9.88
Ripetto	0.83	0.94

DISTANZE PARZIALI TERRENO	0.81
QUOTE TERRENO	-998.42
QUOTE PROGETTO	-998.95
DISTANZE PARZIALI PROGETTO	0.81

Tracciato - WTG_07
Sez. 21
Progr.: 0+600.00
Scala: 1:200
Q.Rif.: 1000.00

Materiali in progressiva 6+00.00		
Nome materiale	Area	Volume
Sieno	1.00	11.22
Ripetto	1.72	38.81

DISTANZE PARZIALI TERRENO	0.81
QUOTE TERRENO	-1005.46
QUOTE PROGETTO	-1006.46
DISTANZE PARZIALI PROGETTO	0.81

Tracciato - WTG_07
Sez. 24
Progr.: 0+690.00
Scala: 1:200
Q.Rif.: 1010.00

Materiali in progressiva 6+90.00		
Nome materiale	Area	Volume
Sieno	0.00	0.00
Ripetto	0.00	0.00

DISTANZE PARZIALI TERRENO	0.71
QUOTE TERRENO	-1013.26
QUOTE PROGETTO	-1013.42
DISTANZE PARZIALI PROGETTO	0.71

Tracciato - WTG_07
Sez. 26
Progr.: 0+753.84
Scala: 1:200
Q.Rif.: 1010.00

Materiali in progressiva 7+53.84		
Nome materiale	Area	Volume
Sieno	0.00	0.00
Ripetto	0.00	0.00

DISTANZE PARZIALI TERRENO	0.73
QUOTE TERRENO	-1018.37
QUOTE PROGETTO	-1018.57
DISTANZE PARZIALI PROGETTO	0.73

Tracciato - WTG_07
Sez. 14
Progr.: 0+390.00
Scala: 1:200
Q.Rif.: 990.00

Materiali in progressiva 3+90.00		
Nome materiale	Area	Volume
Sieno	1.01	48.30
Ripetto	0.00	0.00

DISTANZE PARZIALI TERRENO	1.40
QUOTE TERRENO	-994.12
QUOTE PROGETTO	-994.29
DISTANZE PARZIALI PROGETTO	1.40

Tracciato - WTG_07
Sez. 18
Progr.: 0+510.00
Scala: 1:200
Q.Rif.: 990.00

Materiali in progressiva 5+10.00		
Nome materiale	Area	Volume
Sieno	1.48	12.28
Ripetto	0.20	0.21

DISTANZE PARZIALI TERRENO	0.96
QUOTE TERRENO	-999.05
QUOTE PROGETTO	-999.43
DISTANZE PARZIALI PROGETTO	0.96

Tracciato - WTG_07
Sez. 22
Progr.: 0+630.00
Scala: 1:200
Q.Rif.: 1000.00

Materiali in progressiva 6+30.00		
Nome materiale	Area	Volume
Sieno	1.40	11.10
Ripetto	0.34	0.22

DISTANZE PARZIALI TERRENO	1.20
QUOTE TERRENO	-1009.82
QUOTE PROGETTO	-1009.96
DISTANZE PARZIALI PROGETTO	1.20

Tracciato - WTG_07
Sez. 25
Progr.: 0+720.74
Scala: 1:200
Q.Rif.: 1010.00

Materiali in progressiva 7+20.74		
Nome materiale	Area	Volume
Sieno	0.00	0.00
Ripetto	0.00	0.00

DISTANZE PARZIALI TERRENO	1.23
QUOTE TERRENO	-1014.27
QUOTE PROGETTO	-1014.40
DISTANZE PARZIALI PROGETTO	1.23

Tracciato - WTG_07
Sez. 28
Progr.: 0+806.56
Scala: 1:200
Q.Rif.: 1010.00

Materiali in progressiva 8+06.56		
Nome materiale	Area	Volume
Sieno	0.00	0.00
Ripetto	0.00	0.00

DISTANZE PARZIALI TERRENO	1.62
QUOTE TERRENO	-1021.51
QUOTE PROGETTO	-1021.65
DISTANZE PARZIALI PROGETTO	1.62

Tracciato - WTG_07
Sez. 15
Progr.: 0+420.00
Scala: 1:200
Q.Rif.: 990.00

Materiali in progressiva 4+20.00		
Nome materiale	Area	Volume
Sieno	0.20	10.38
Ripetto	1.32	13.18

DISTANZE PARZIALI TERRENO	2.07
QUOTE TERRENO	-995.02
QUOTE PROGETTO	-995.11
DISTANZE PARZIALI PROGETTO	2.07

Tracciato - WTG_07
Sez. 19
Progr.: 0+540.00
Scala: 1:200
Q.Rif.: 1000.00

Materiali in progressiva 5+40.00		
Nome materiale	Area	Volume
Sieno	4.20	160.38
Ripetto	0.00	0.00

DISTANZE PARZIALI TERRENO	0.91
QUOTE TERRENO	-1001.06
QUOTE PROGETTO	-1001.17
DISTANZE PARZIALI PROGETTO	0.91

Tracciato - WTG_07
Sez. 27
Progr.: 0+780.00
Scala: 1:200
Q.Rif.: 1010.00

Materiali in progressiva 7+80.00		
Nome materiale	Area	Volume
Sieno	0.00	0.00
Ripetto	4.90	348.91

DISTANZE PARZIALI TERRENO	1.70
QUOTE TERRENO	-1018.95
QUOTE PROGETTO	-1019.01
DISTANZE PARZIALI PROGETTO	1.70

Tracciato - WTG_07
Sez. 16
Progr.: 0+450.00
Scala: 1:200
Q.Rif.: 990.00

Materiali in progressiva 4+50.00		
Nome materiale	Area	Volume
Sieno	0.00	0.00
Ripetto	0.00	0.00

DISTANZE PARZIALI TERRENO	1.37
QUOTE TERRENO	-995.31
QUOTE PROGETTO	-995.02
DISTANZE PARZIALI PROGETTO	1.37

Tracciato - WTG_07
Sez. 20
Progr.: 0+570.00
Scala: 1:200
Q.Rif.: 1000.00



Materiali in progressiva 5+70.00		
Nome materiale	Area	Volume
Sieno	1.28	19.20
Ripetto	0.00	0.00

DISTANZE PARZIALI TERRENO	1.30
QUOTE TERRENO	-1002.82
QUOTE PROGETTO	-1003.09
DISTANZE PARZIALI PROGETTO	1.30

Tracciato - WTG_07
Sez. 23
Progr.: 0+660.00
Scala: 1:200
Q.Rif.: 1010.00

Materiali in progressiva 6+60.00		
Nome materiale	Area	Volume
Sieno	1.00	45.00
Ripetto	0.00	0.00

DISTANZE PARZIALI TERRENO	1.47
QUOTE TERRENO	-1012.94
QUOTE PROGETTO	-1013.04
DISTANZE PARZIALI PROGETTO	1.47

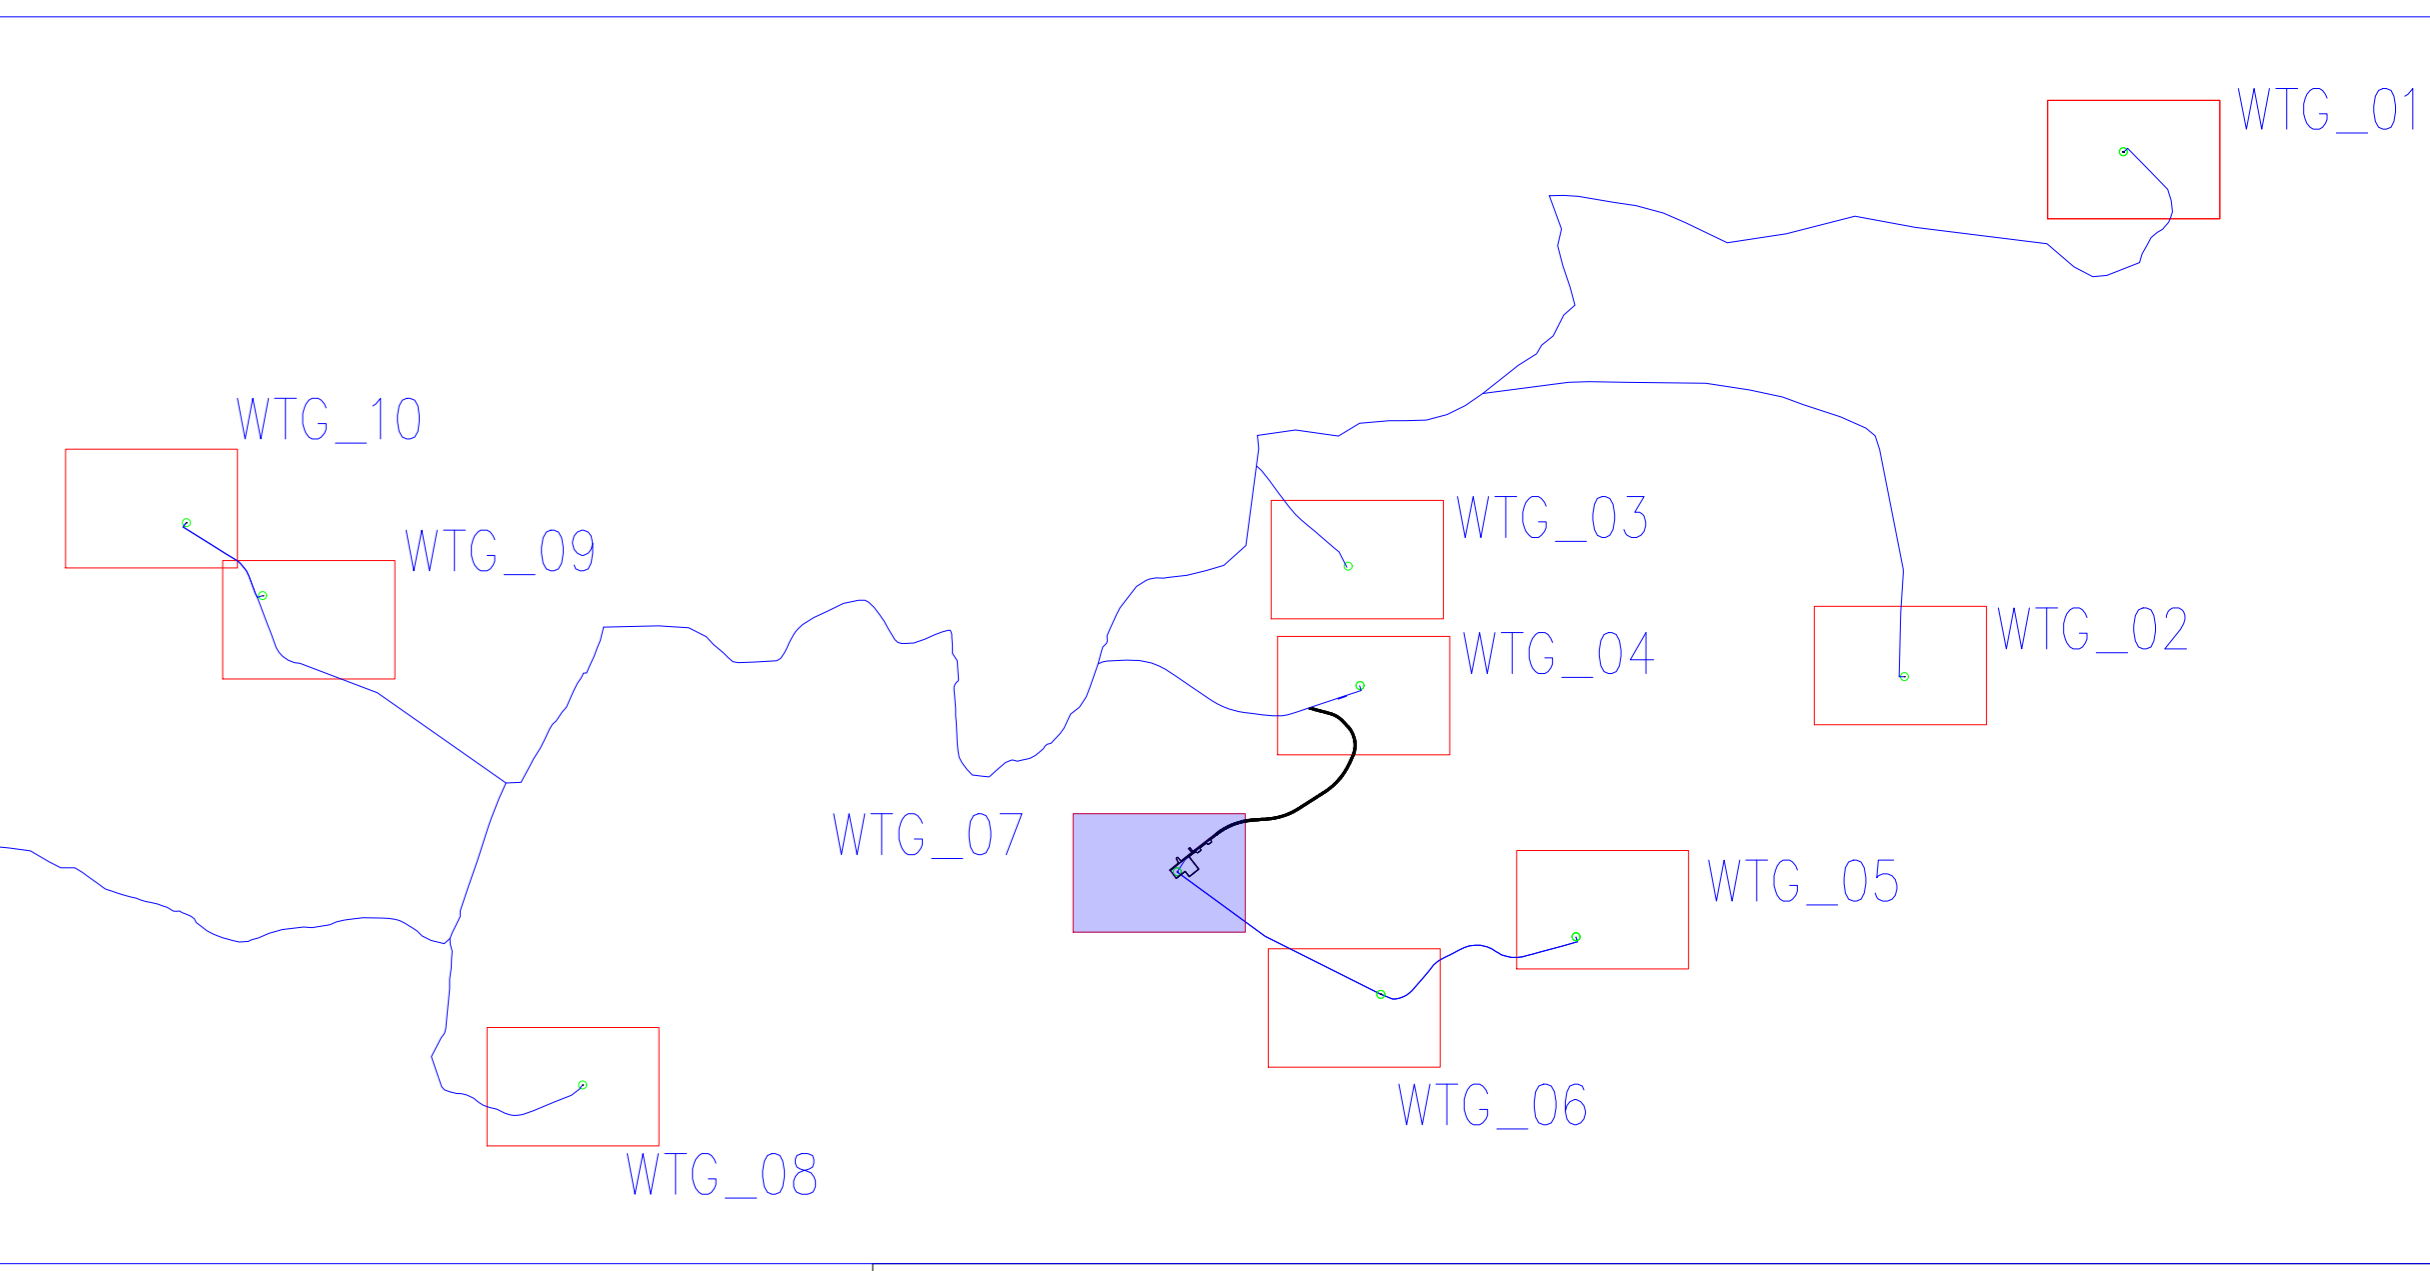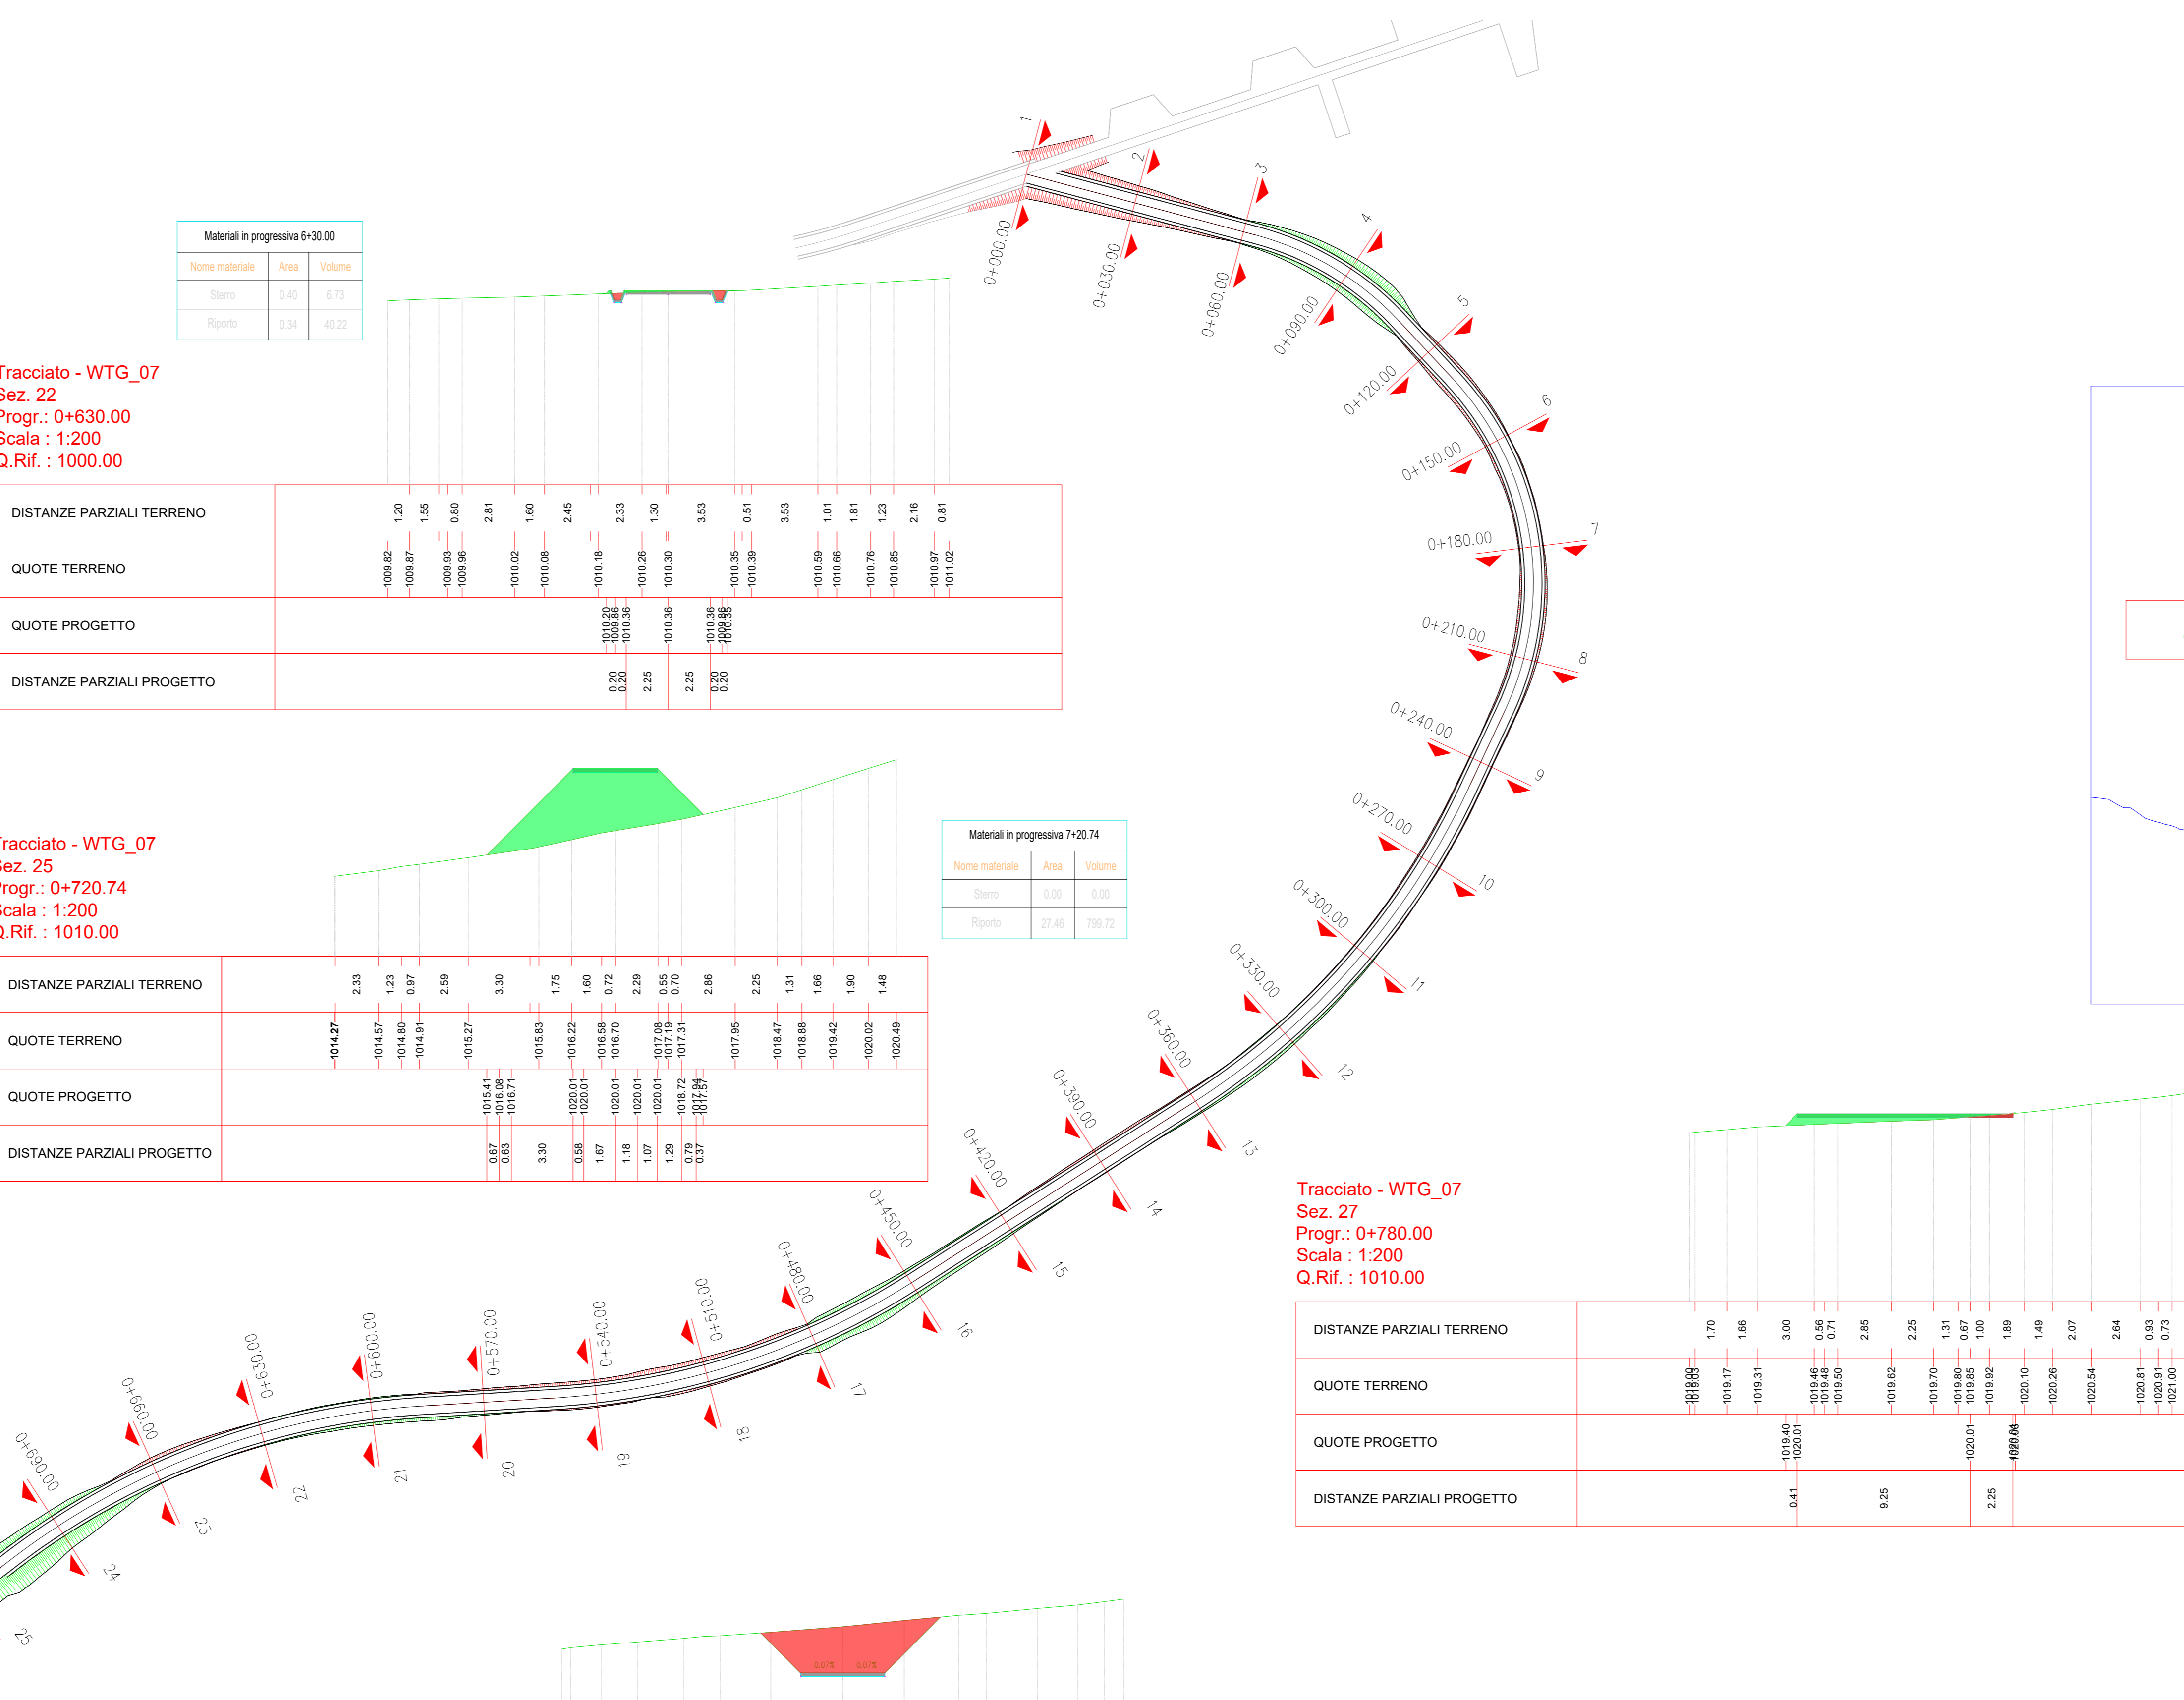

WTG_01

PROGETTO DEFINITIVO

"IMPIANTO DI PRODUZIONE DI ENERGIA ELETTRICA DA FONTE EOLICA NEL COMUNE DI PESCIOPAGANO (PZ) DENOMINATO "SAETTA" DI POTENZA NOMINALE PARI A 72 MW

ELABORATO:

SEZIONI TRASVERSALI DI PROGETTO: MONTAGGIO

PROPRONENTE:

WEB

WEB ITALIA ENERGIE RINNOVABILI S.R.L.

Via Leonardo da Vinci n. 15
39100 Bolzano (BZ)
C.F. 10177870700

Amministratore: Niccolò Rusconi
Responsabile tecnico: Stefano Petrucci

PROGETTAZIONE:

EDM PROJECT

Gruppo di Lavoro:
Ing. Antonio Romano
Dott. Arch. Martina La Viglio
Ing. Michele Martucci
Dott. Ing. Donatella Gagliardi
Dott. Ing. Nicoletta Tedesco
Geom. Gerardo Galasso

Direttore Tecnico:
Ing. Carmine Martore

Levello prog.	Cat. opera	Numero elaborato	Tipo elaborato	N° foglio	Tot. fogli	Nome file	Scala
PD		A.16.a.17.7.a.2	D			A.16.a.17.7.a.2 Sezioni_montaggio	

REV.	DATA	DESCRIZIONE	ESEGUITO	VERIFICATO	APPROVATO
00	Maggio 2024	EMMISSIONE			