


FASI ESECUTIVE OPERA IN TERRA RINFORZATA

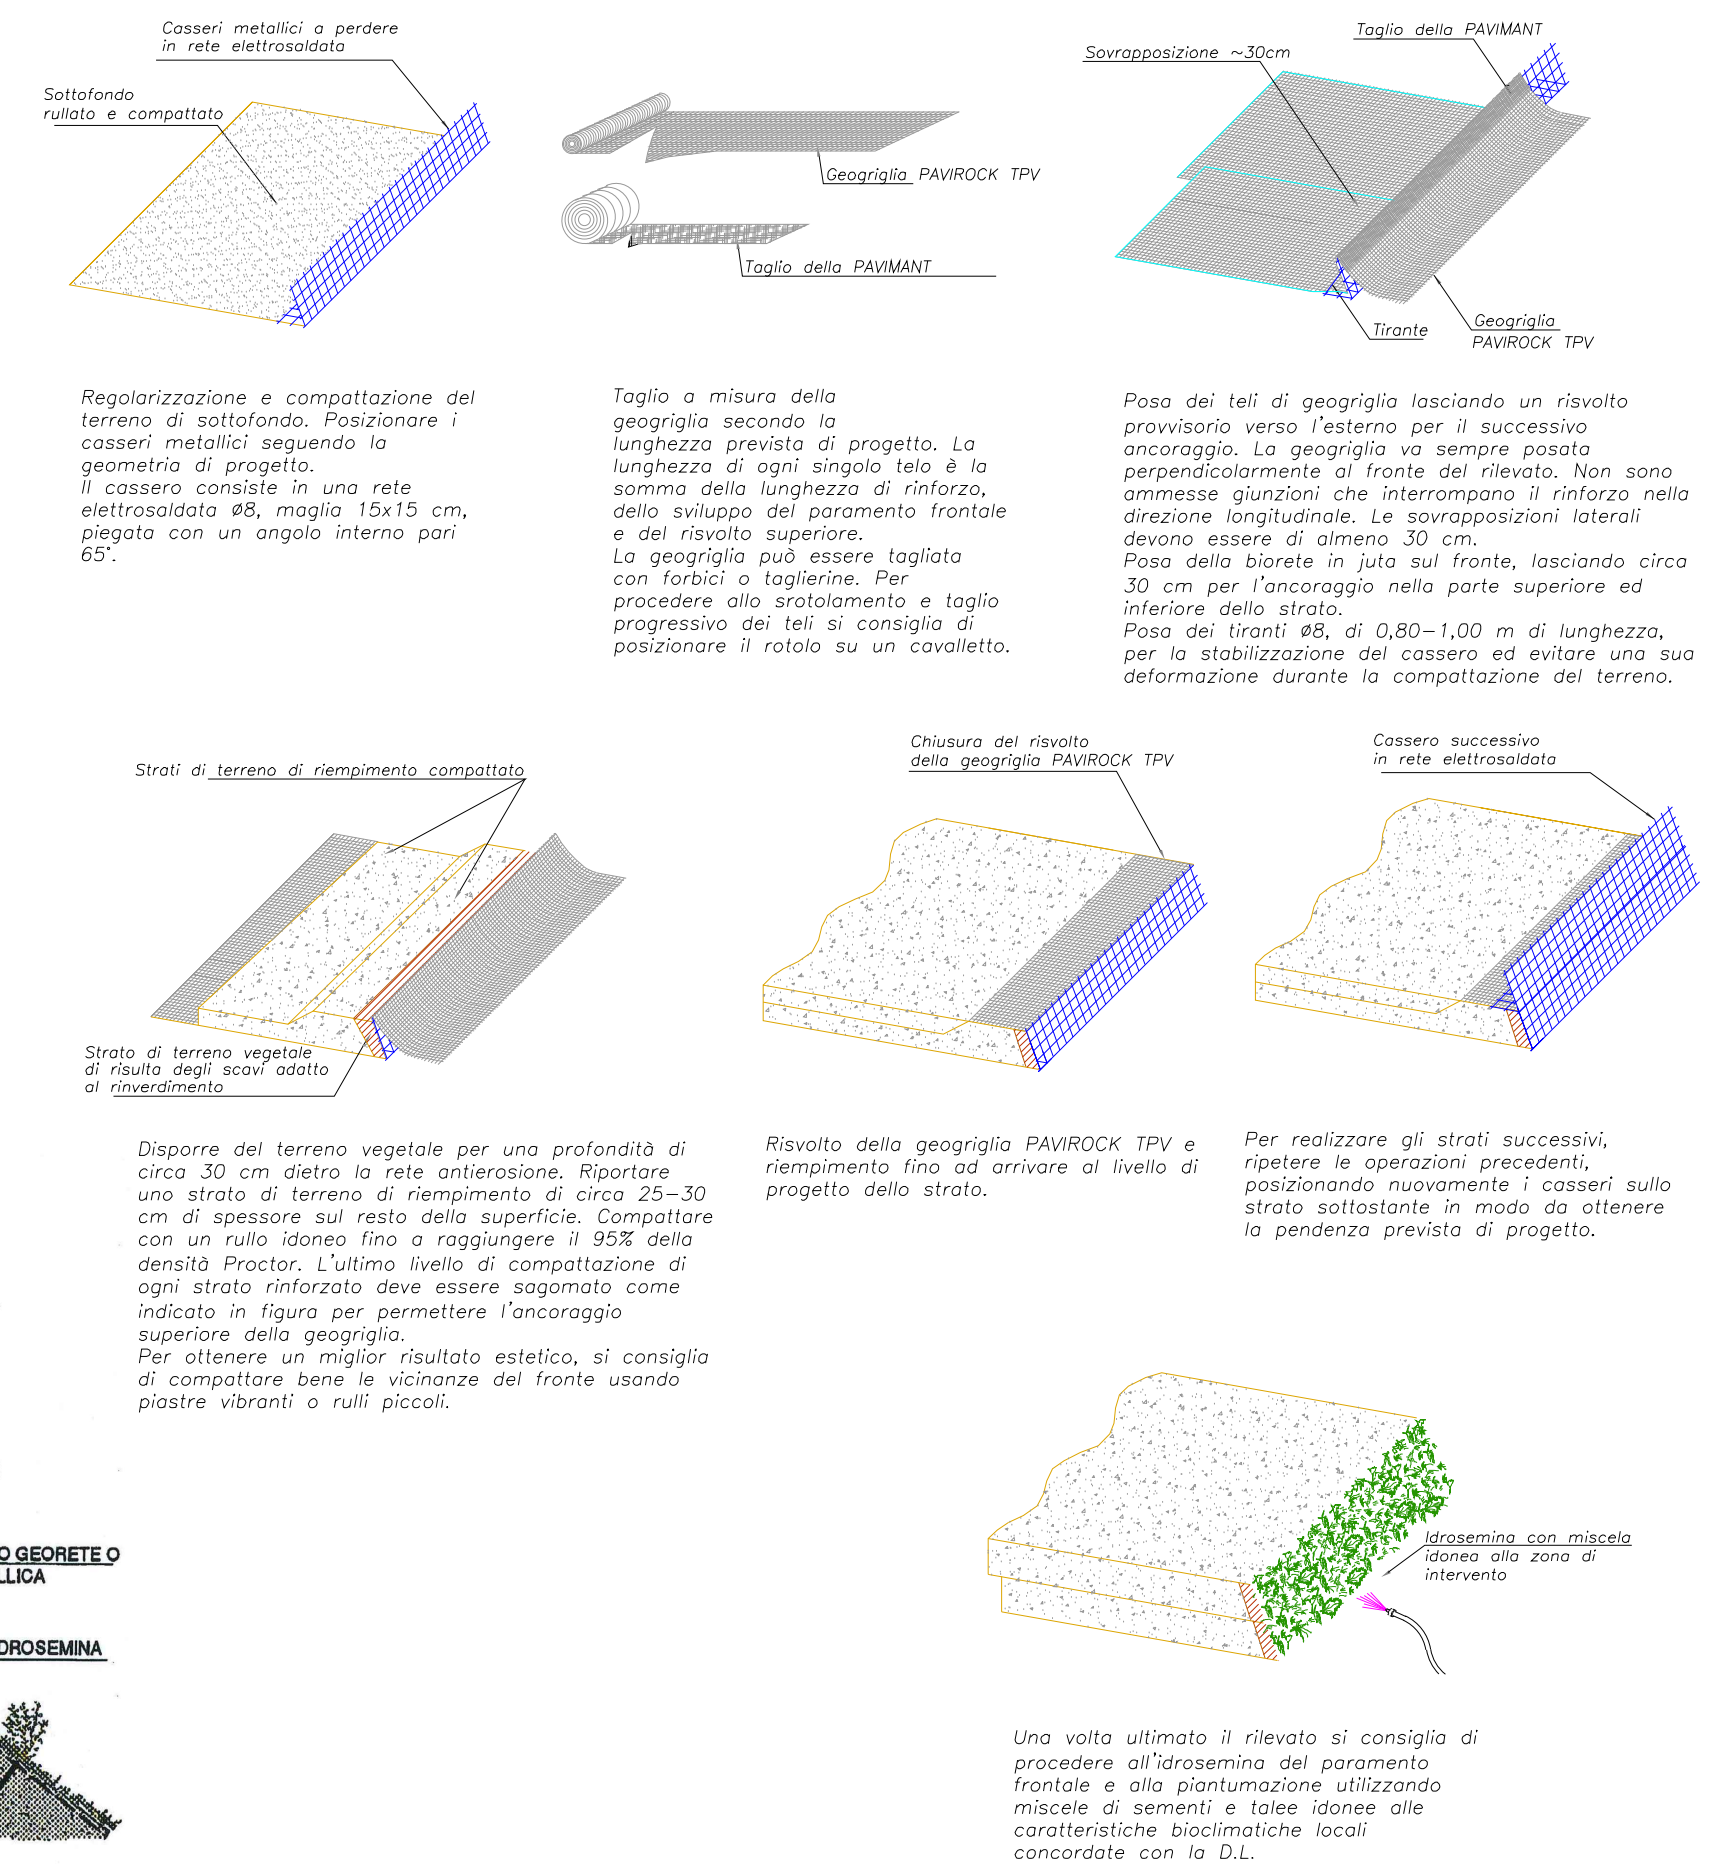

OGGETTO:

PROGETTO DEFINITIVO

"IMPIANTO DI PRODUZIONE DI ENERGIA ELETTRICA DA FONTE EOLICA NEL COMUNE DI PESGOPAGANO (PZ) DENOMINATO "SAETTA" DI POTENZA NOMINALE PARI A 72 MW

ELABORATO:

ELABORATO TIPOLOGICI PER I DIVERSI INTERVENTI DI MITIGAZIONE

PROPRONTE:

W.E.B.

WEB ITALIA ENERGIE RINNOVABILI S.R.L.

Via Leonardo da Vinci n. 15
39100 Bolzano (BZ)
C.F.: 10171591000
Rappresentante Impresa: Kaiurz Reinhard

PROGETTAZIONE:

Gruppo di Lavoro:
Geol. Raffaele Nardone
Ing. Antonio Romano
Dott. Arch. Martina Lo Vaglio
Ing. Michele Martocchia
Dott. Ing. Donatella Guglielmi
Dott. For. Nicoletta Tedesco
Geom. Gerardo Giustino

EGM PROJECT
VIA VERRASTRO 15/A
85100- POTENZA (PZ)
www.egmproject.it
egmproject@pec.it
Direttore Tecnico
Ing. Carmen Martone

Amministratore: Nunzio Muscarello
Responsabile tecnico: Samantha Paluzzo

EPF S.p.A.
VIA CESARE BATTINI, 116
80138 - A. ANTONIO DI GIULIO (AV)

Livello prog.	Cat. opera	Numero elaborato	Tipo elaborato	N° foglio	Tot. fogli	Nome file	Scala
PD		A.16.d.2	D			A.16.d.2_Tipologiel_interventi_mitigaz	
REV.	DATA	DESCRIZIONE	ESEGUITO	VERIFICATO	APPROVATO		
00	Maggio 2024	EMISSIONE					