


Vista 2

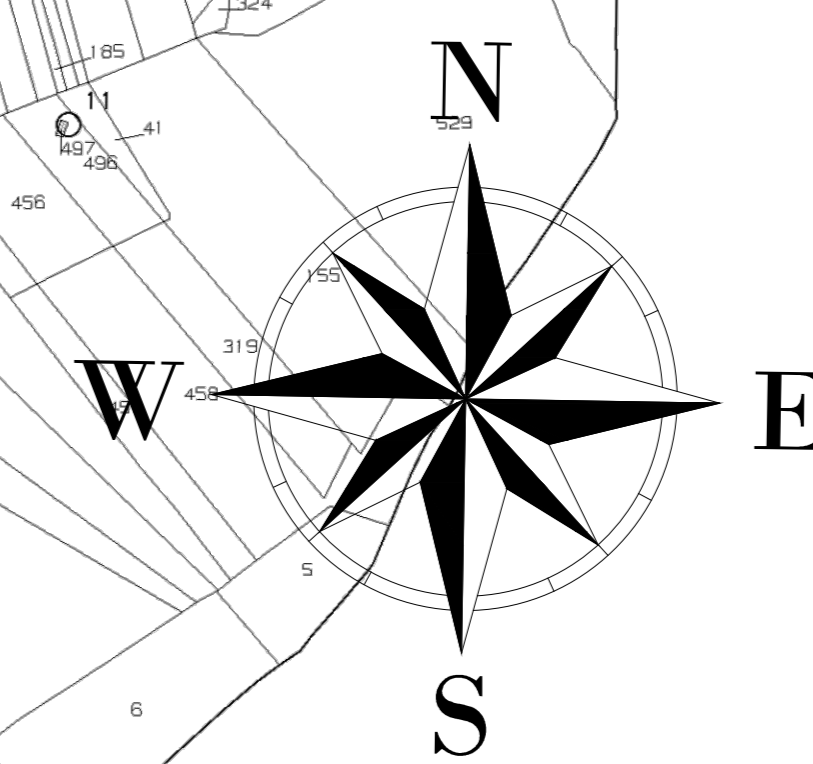

Comune di Ciminna Foglio 19

Comune di Mezzojuso Foglio 20

Comune di Ciminna Foglio 20

Comune di Mezzojuso Foglio 27

LEGENDA

- Aerogeneratori di progetto
- Piazzole temporanee
- Piazzole definitive
- Cabina Primaria
- S.S.U. Ciminna
- Aree di sorvolo
- Aree cantiere



STRADE

- Adattamenti temporanei
- Viabilità esistente da adattare
- Nuova viabilità

CAVIDOTTI

- Sottocampo 1
- Sottocampo 2
- Sottocampo 3
- Sottocampo 4
- Sottocampo 5

SCALA

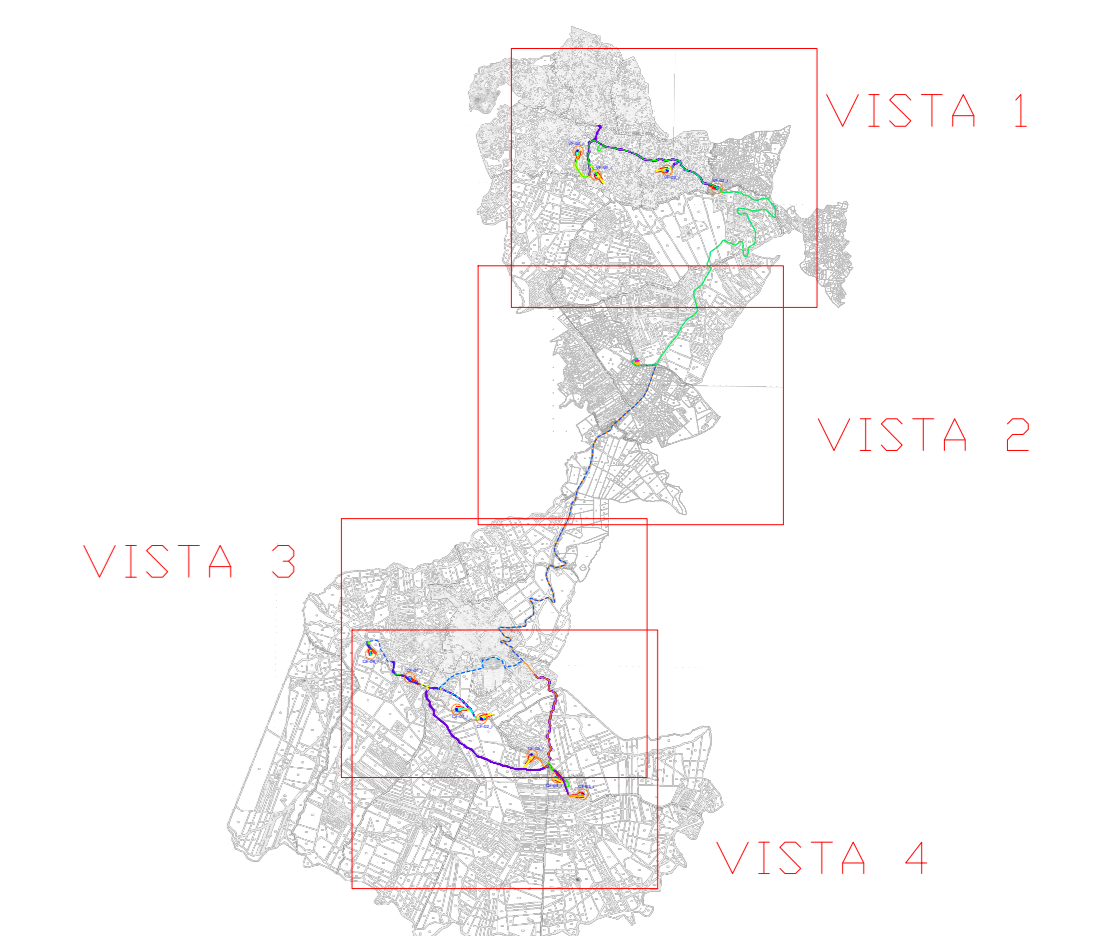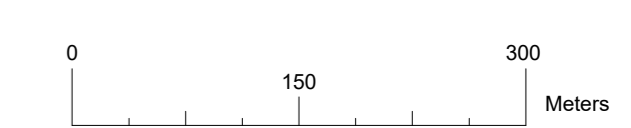

INTEGRALE RICOSTRUZIONE DELL' IMPIANTO EOLICO VRG-040

Oggetto: 040-11 - Inquadramento generale su catastale

Proponente:

VRGwind040

VRG Wind 040 S.r.l.

Via Algardi n.4
Milano (MI)

Progettista:

Stantec

Stantec S.p.A.

Centro Direzionale Milano 2 Palazzo Canova -20090 Segrate
(Milano)
Tel: +39 02 94757240
www.stantec.com

03	INTEGRAZIONI VOLONTARIE	L. DI MATEO	M. CARNEVALE	P. POLINELLI	17/05/2024
Revisione	Descrizione	Redatto	Controllato	Approvato	Data

Fase di progetto: Definitivo Pagina: 2/4 Formato Elaborato: A0 Scala: 1:5.000