
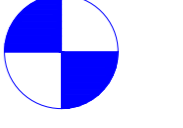


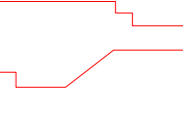



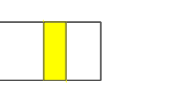



LEGENDA

-  Aerogeneratori di progetto
-  Piazzole temporanee
-  Piazzole definitive
-  Cabina Primaria
-  S.S.U. Ciminna
-  Aree di sorvolo
-  Aree cantiere



STRADE

-  Adattamenti temporanei
-  Viabilità esistente da adattare
-  Nuova viabilità

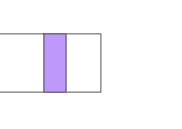CAVIDOTTI

-  Sottocampo 1
-  Sottocampo 2
-  Sottocampo 3
-  Sottocampo 4
-  Sottocampo 5

SCALA

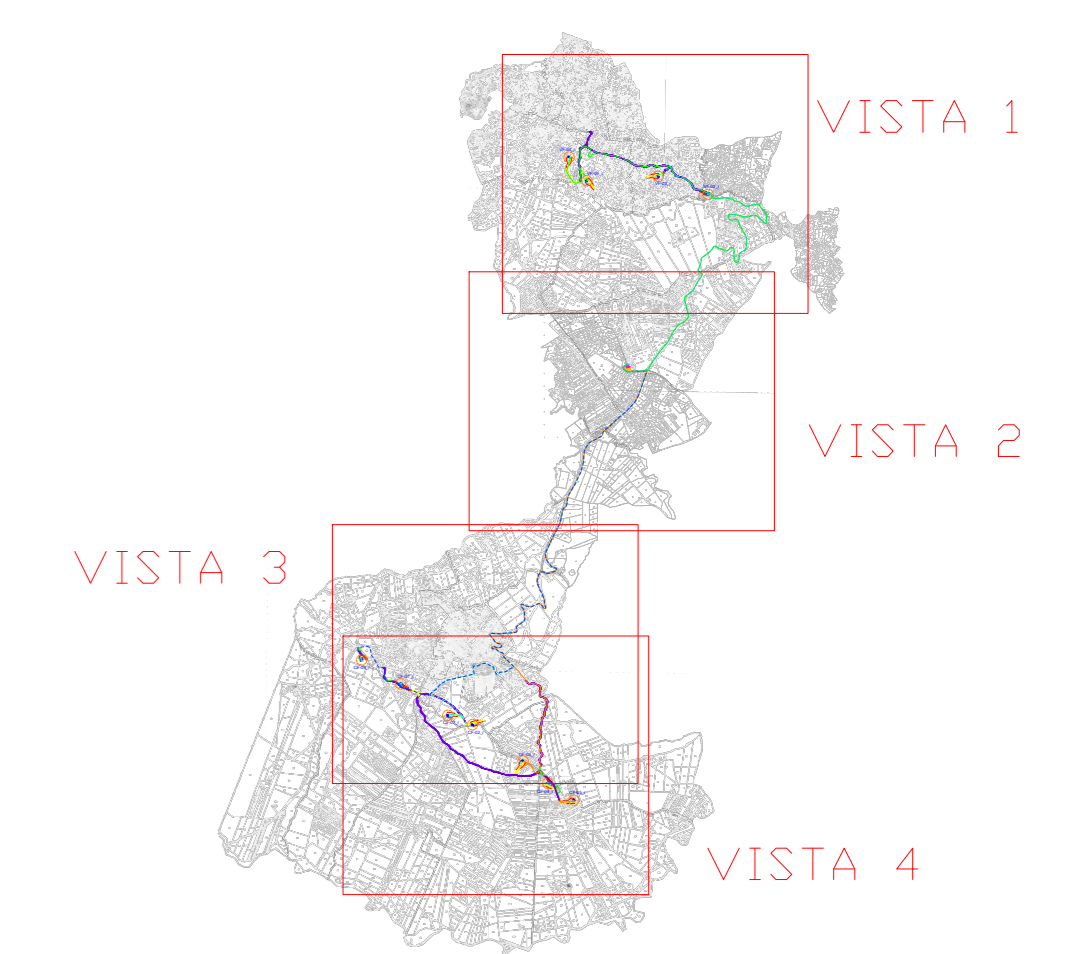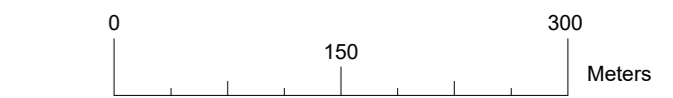

INTEGRALE RICOSTRUZIONE DELL' IMPIANTO EOLICO VRG-040

Oggetto: 040-11 - Inquadramento generale su catastale

Proponente:

VRGwind040

VRG Wind 040 S.r.l.

Via Algardi n.4
Milano (MI)

Progettista:

Stantec

Stantec S.p.A.

Centro Direzionale Milano 2 Palazzo Canova -20090 Segrate
(Milano)
Tel: +39 02 94757240
www.stantec.com

03	INTEGRAZIONI VOLONTARIE	L. DI MATTEO	M. CARNEVALE	P. POLINELLI	17/05/2024
Revisione	Descrizione	Redatto	Controllato	Approvato	Data
Fase di progetto: Definitivo		Pagina: 3/4		Formato Elaborato: A0	Scala: 1:5.000

Comune di Mezzojuso
Foglio 30

Comune di Mezzojuso
Foglio 28

Comune di Campofelice di
Fitalia
Foglio 1

Comune di Campofelice di
Fitalia
Foglio 2

Comune di Campofelice di
Fitalia
Foglio 4

Comune di Campofelice di
Fitalia
Foglio 5

Comune di Campofelice di
Fitalia
Foglio 8

Comune di Campofelice di
Fitalia
Foglio 9

Comune di Campofelice di
Fitalia
Foglio 11

CF-06_r

CF-01_r

CF-07_r

CF-02_r

CF-03_r