




TIPO 1

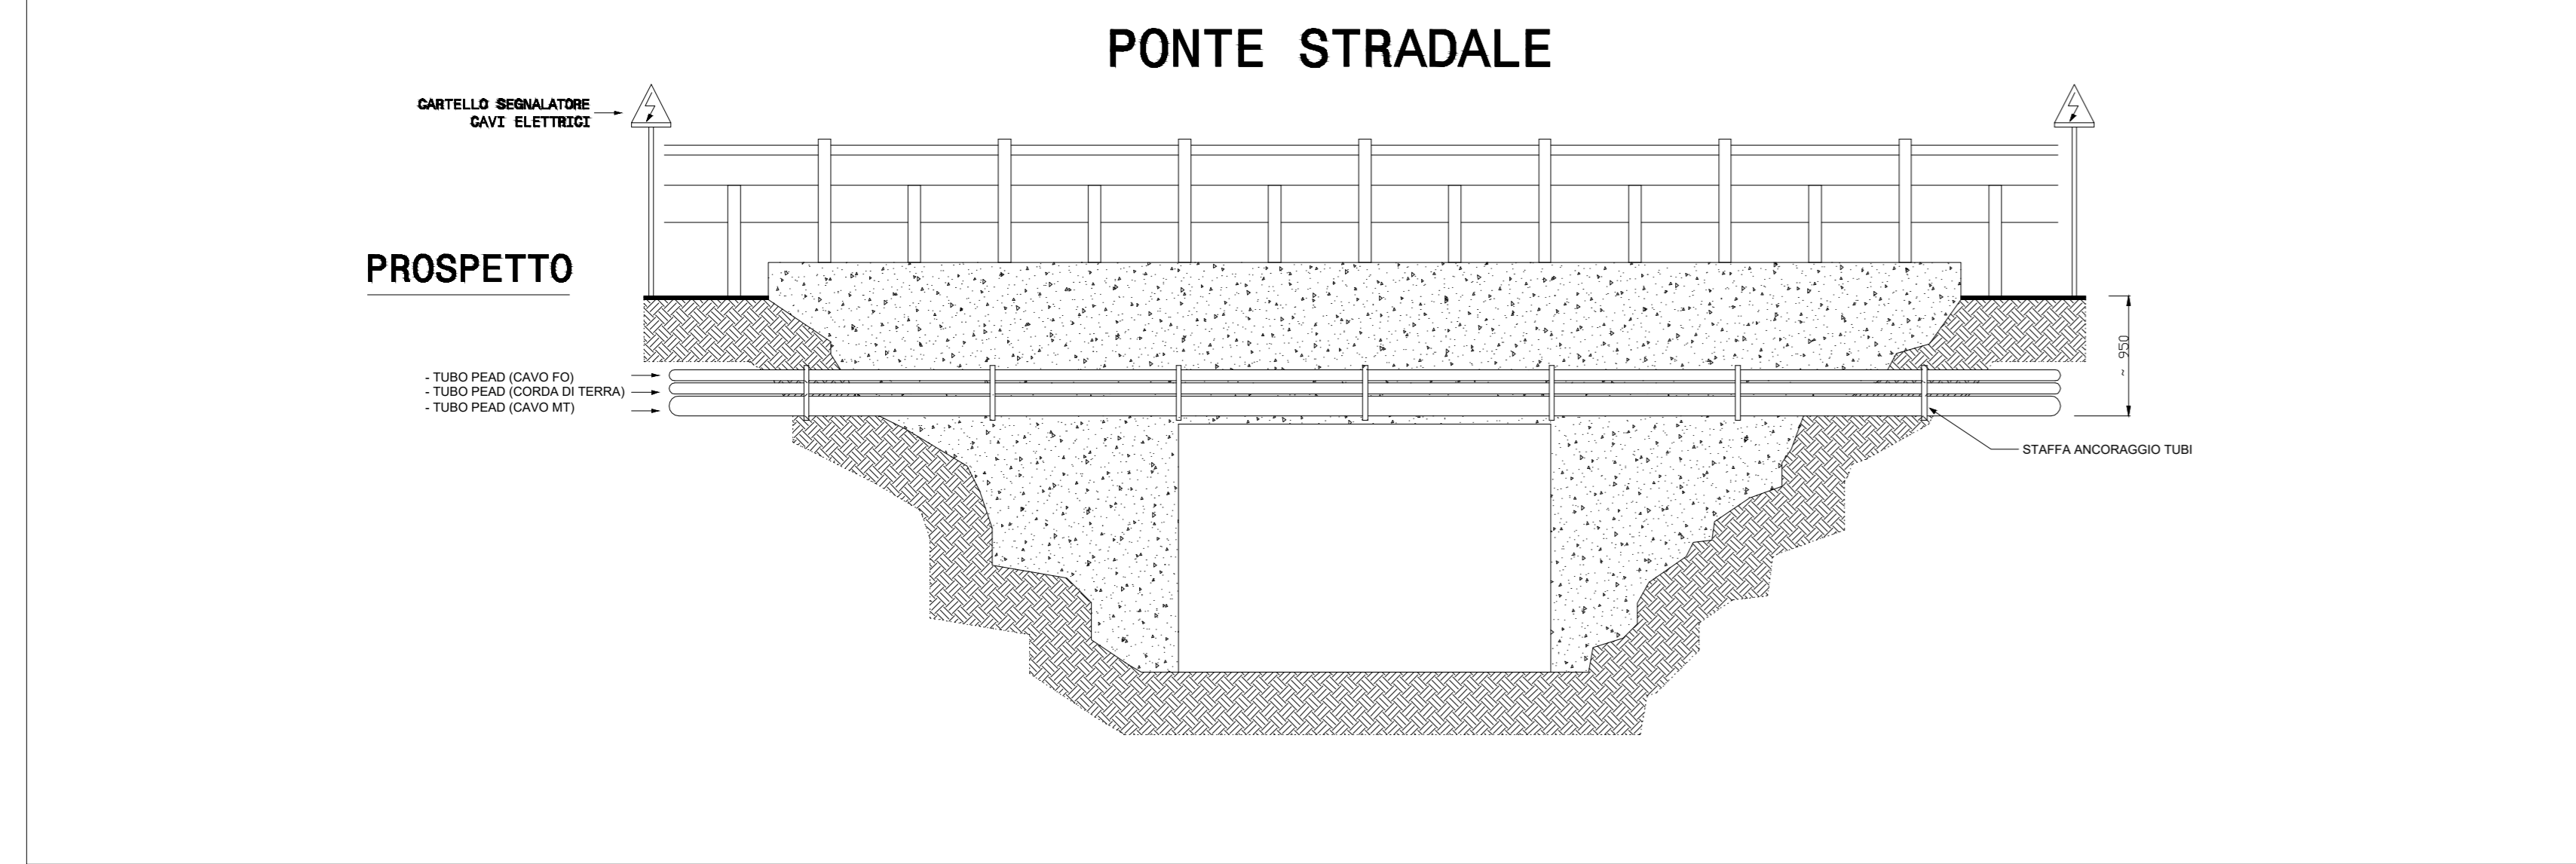

TIPO 2

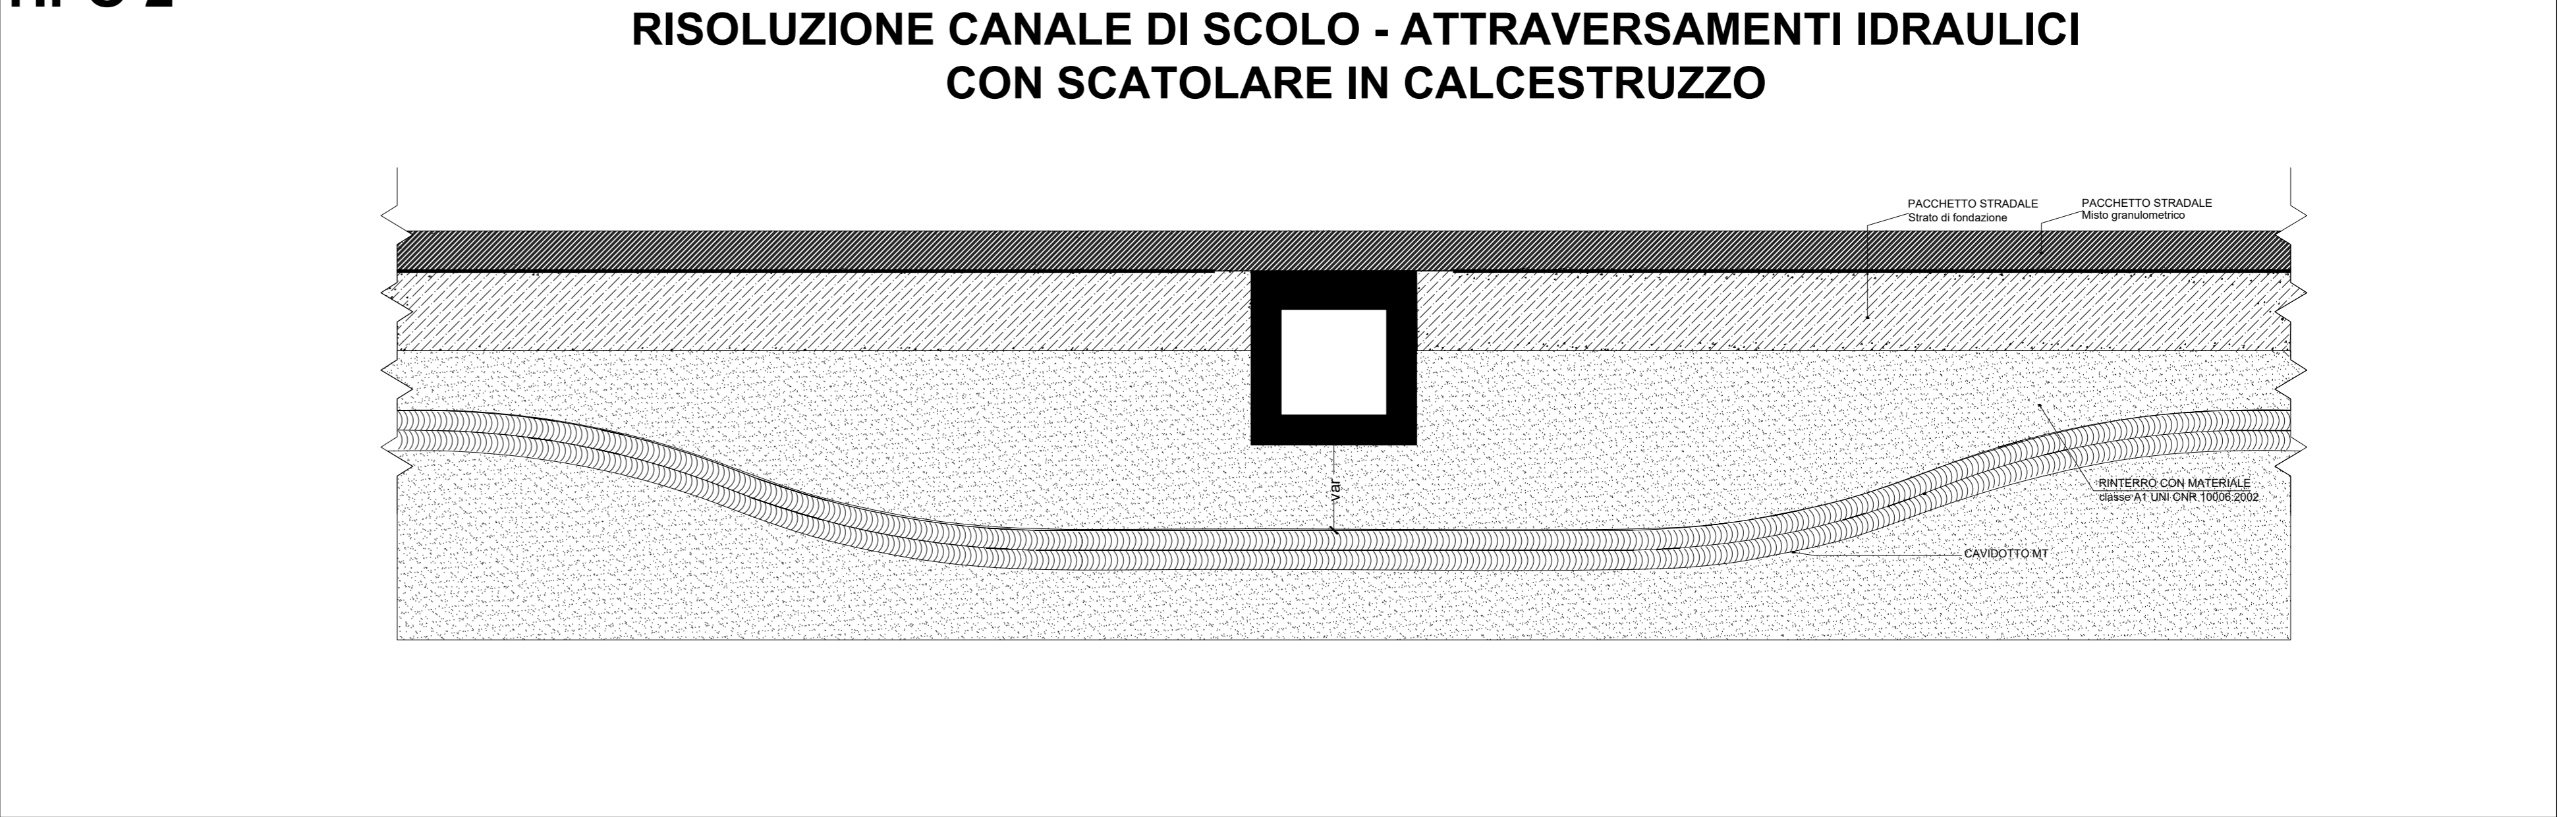

TIPO 3

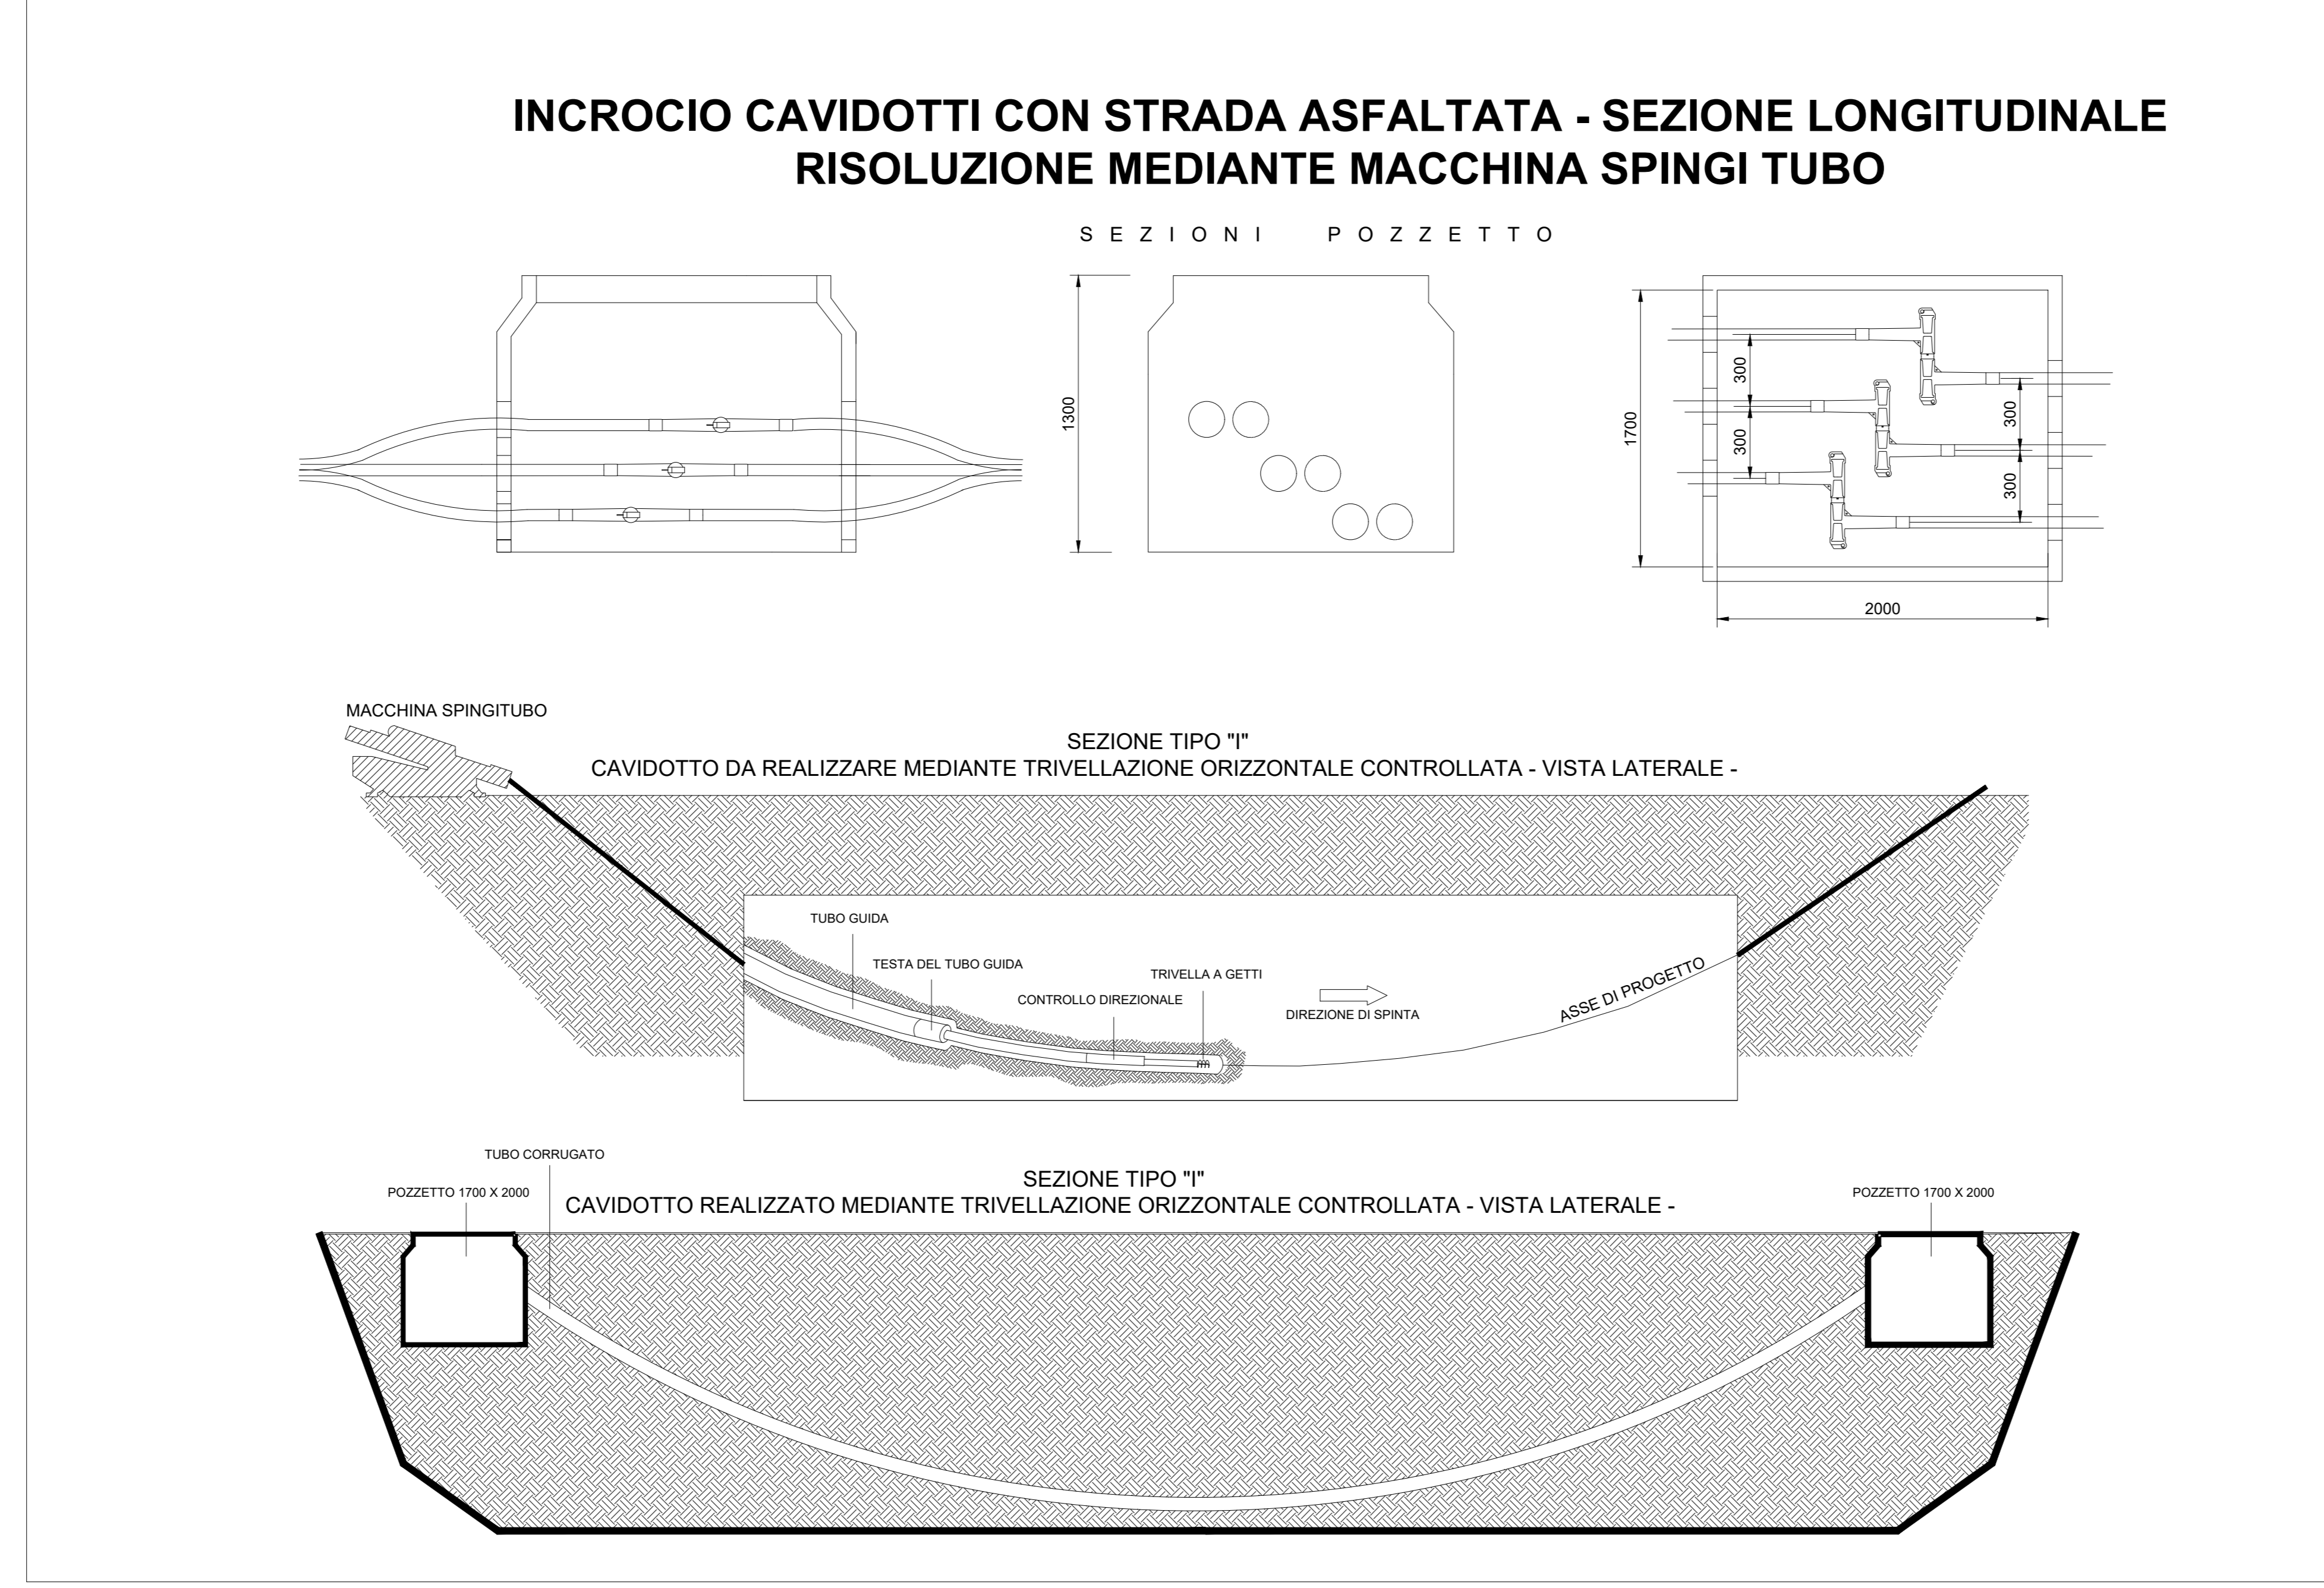

INTEGRALE RICOSTRUZIONE DELL'IMPIANTO EOLICO VRG-040					
Oggetto:		040-39 - Planimetria interferenze cavidotto MT esterno			
Proponente:		Progettista:			
 VRG Wind 040 S.r.l. <small>Via Algardi n.4 MILANO (MI)</small>		 Stantec S.p.A. <small>Centro Direzionale Milano 2 Palazzo Canova -20090 Segrate (Milano) Tel: +39 02 94757240 www.stantec.com</small>			
03	INTEGRAZIONI VOLONTARIE	L. DI MATTEO	M. CARNEVALE	D. STANGALINO	17/05/2024
Revisione	Descrizione	Redatto	Controllato	Approvato	Data
Fase di progetto: Definitivo		Pagina: 8/8	Formato Elaborato: A0	Scala: VARIE	