

# Legenda


## RTN VRG040

### Intervento 2 Nuova SE Castronovo 380/150/36 kV

- ▲ Sostegni da demolire
- Nuovi sostegni raccordi aerei SE Castronovo 380/150/36 kV
- Tratto di elettrodotto da dismettere
- Nuovi raccordi aerei SE Castronovo 150 kV

### Intervento 1 linea RTN 150 kV Ciminna-Cammarata

- Potenziamento tratto Ciminna-Cammarata

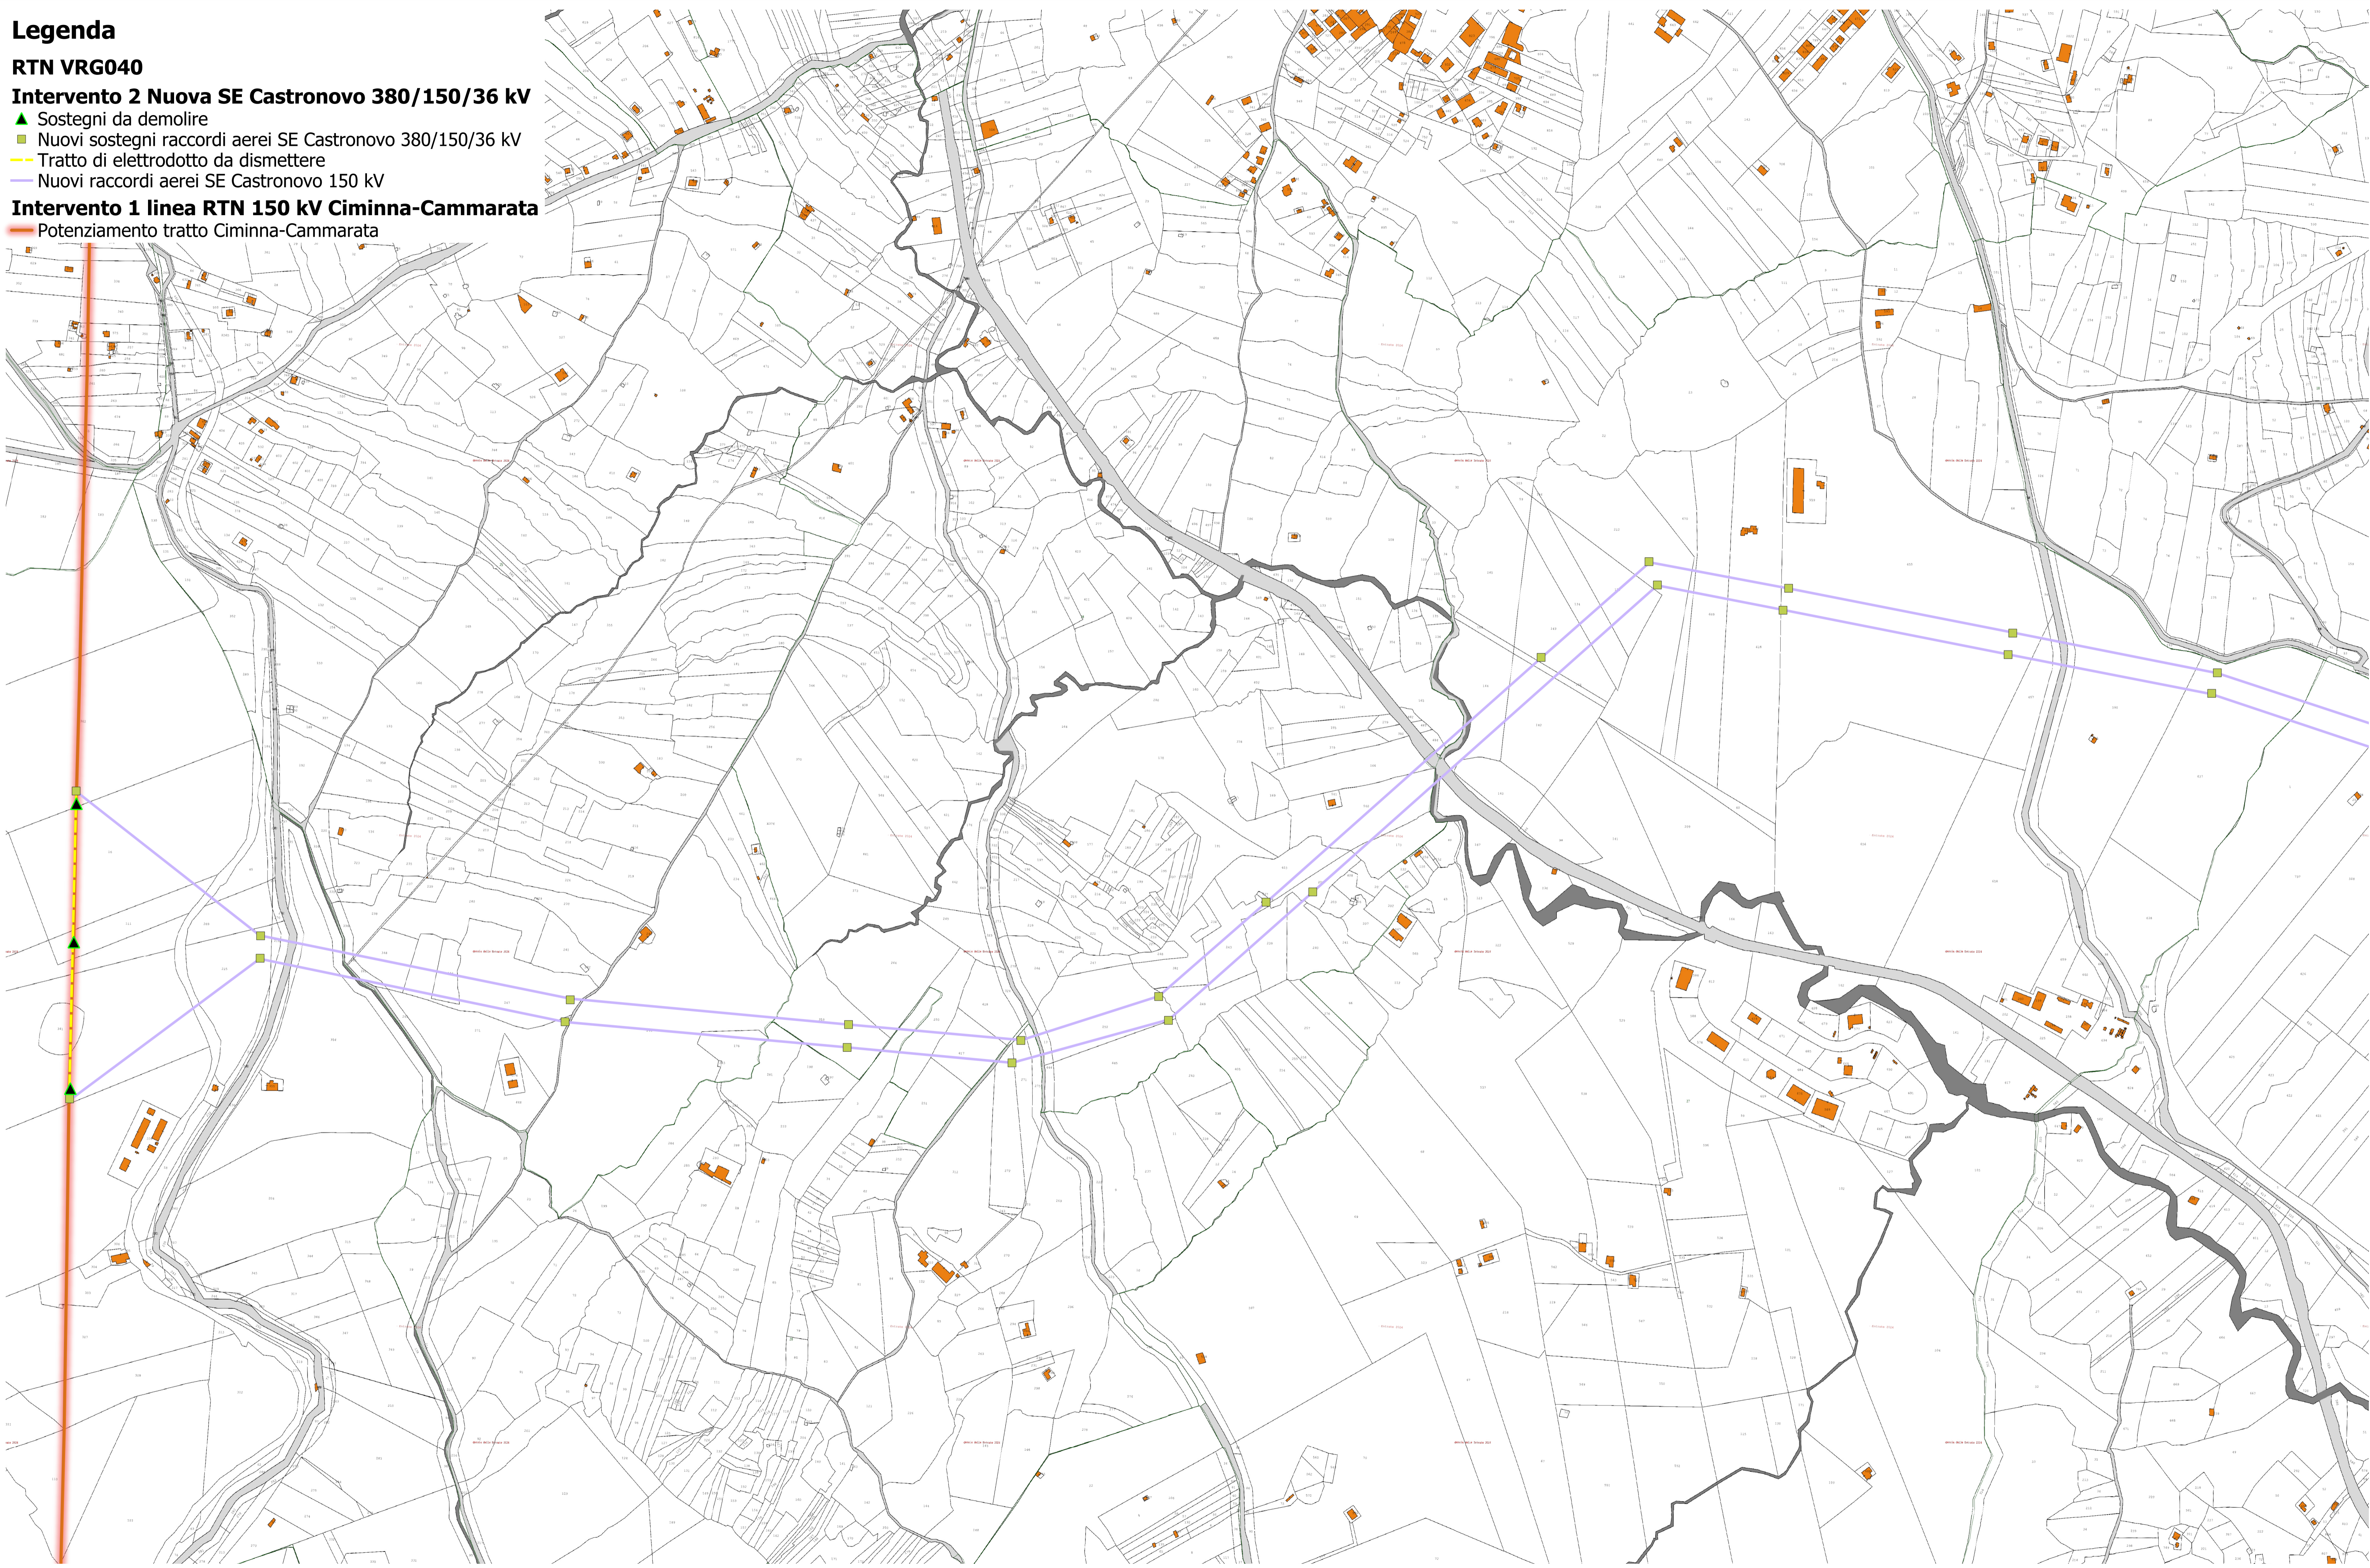

	Realizzato da <b>Iconis</b> <small>Gruppo IRI                  Via S. Vito 10                  00144 Roma                  Tel. 06/49812111                  Fax 06/49812112                  P.I. 00000001000</small>	Note di revisione	Progetto Integrale Ricostruzione del Parco Eolico "VRG Wind 040" Comune di Villafra, Campofelice di Fitalia, Mezzosuso e Ciminna (PA)	Titolo tavola Inquadramento su catastale intervento 2 nuova SE RTN Castronovo 380/150/36 kV																												
	Proprietario <b>VRGwind040</b> <small>VRG Wind 040 SpA                  Via Alessandro Magno 4, 20146 - Milano                  P.I. 02020000100                  P.O. 02020000100</small>	<table border="1" style="width: 100%; border-collapse: collapse;"> <tr> <td style="width: 5%;">00</td> <td style="width: 10%;">30/04/24</td> <td style="width: 40%;">Prima emissione</td> <td style="width: 10%;">AR</td> <td style="width: 10%;">VDA</td> </tr> <tr> <td>REV</td> <td>DATA</td> <td>DESCRIZIONE</td> <td>PREP</td> <td>APPR</td> </tr> </table>	00	30/04/24	Prima emissione	AR	VDA	REV	DATA	DESCRIZIONE	PREP	APPR	<table border="1" style="width: 100%; border-collapse: collapse;"> <tr> <td style="width: 15%;">Nome file</td> <td style="width: 15%;">Formato</td> <td style="width: 15%;">Scala</td> </tr> <tr> <td>24007 CMP VRG 040.gzd</td> <td>A1</td> <td>1:5000</td> </tr> <tr> <td>Note</td> <td colspan="2">Inquadramento 2</td> </tr> </table>	Nome file	Formato	Scala	24007 CMP VRG 040.gzd	A1	1:5000	Note	Inquadramento 2		<table border="1" style="width: 100%; border-collapse: collapse;"> <tr> <td style="width: 10%;">PROGRESSIVO</td> <td style="width: 10%;">PROGETTO</td> <td style="width: 10%;">PROCEDURA</td> <td style="width: 10%;">TAVOLA</td> <td style="width: 10%;">REVISIONE</td> </tr> <tr> <td>24007</td> <td>7</td> <td>CMP</td> <td>VAT</td> <td>0500</td> </tr> </table>	PROGRESSIVO	PROGETTO	PROCEDURA	TAVOLA	REVISIONE	24007	7	CMP	VAT
00	30/04/24	Prima emissione	AR	VDA																												
REV	DATA	DESCRIZIONE	PREP	APPR																												
Nome file	Formato	Scala																														
24007 CMP VRG 040.gzd	A1	1:5000																														
Note	Inquadramento 2																															
PROGRESSIVO	PROGETTO	PROCEDURA	TAVOLA	REVISIONE																												
24007	7	CMP	VAT	0500																												