

LEGGENDA


- Strada non pavimentata
- Strada pavimentata
- Area delle piazzole da rinaturalizzare
- Area definitiva delle piazzole
- Site camp
- Trattati in rilevato
- Trattati in trincea
- Banche orizzontali
- Raccordi con viabilità esistente
- Berlinese
- Muro di sostegno

LEGGENDA TABELLE DI TRACCIAMENTO

- L** Angolo al centro della curva circolare
- R** Raggio della curva circolare
- Sv** Sviluppo della curva circolare
- Ti** Lunghezza della tangente della curva circolare

TABELLA COORDINATE AEROGENERATORI

ID	Comune	Est [m]	Nord [m]
T1	Luras	513607	4534932
T2	Luras	514776	4534844
T3	Luras	515064	4536740
T4	Luras	516100	4537088
T5	Luras	514855	4537245

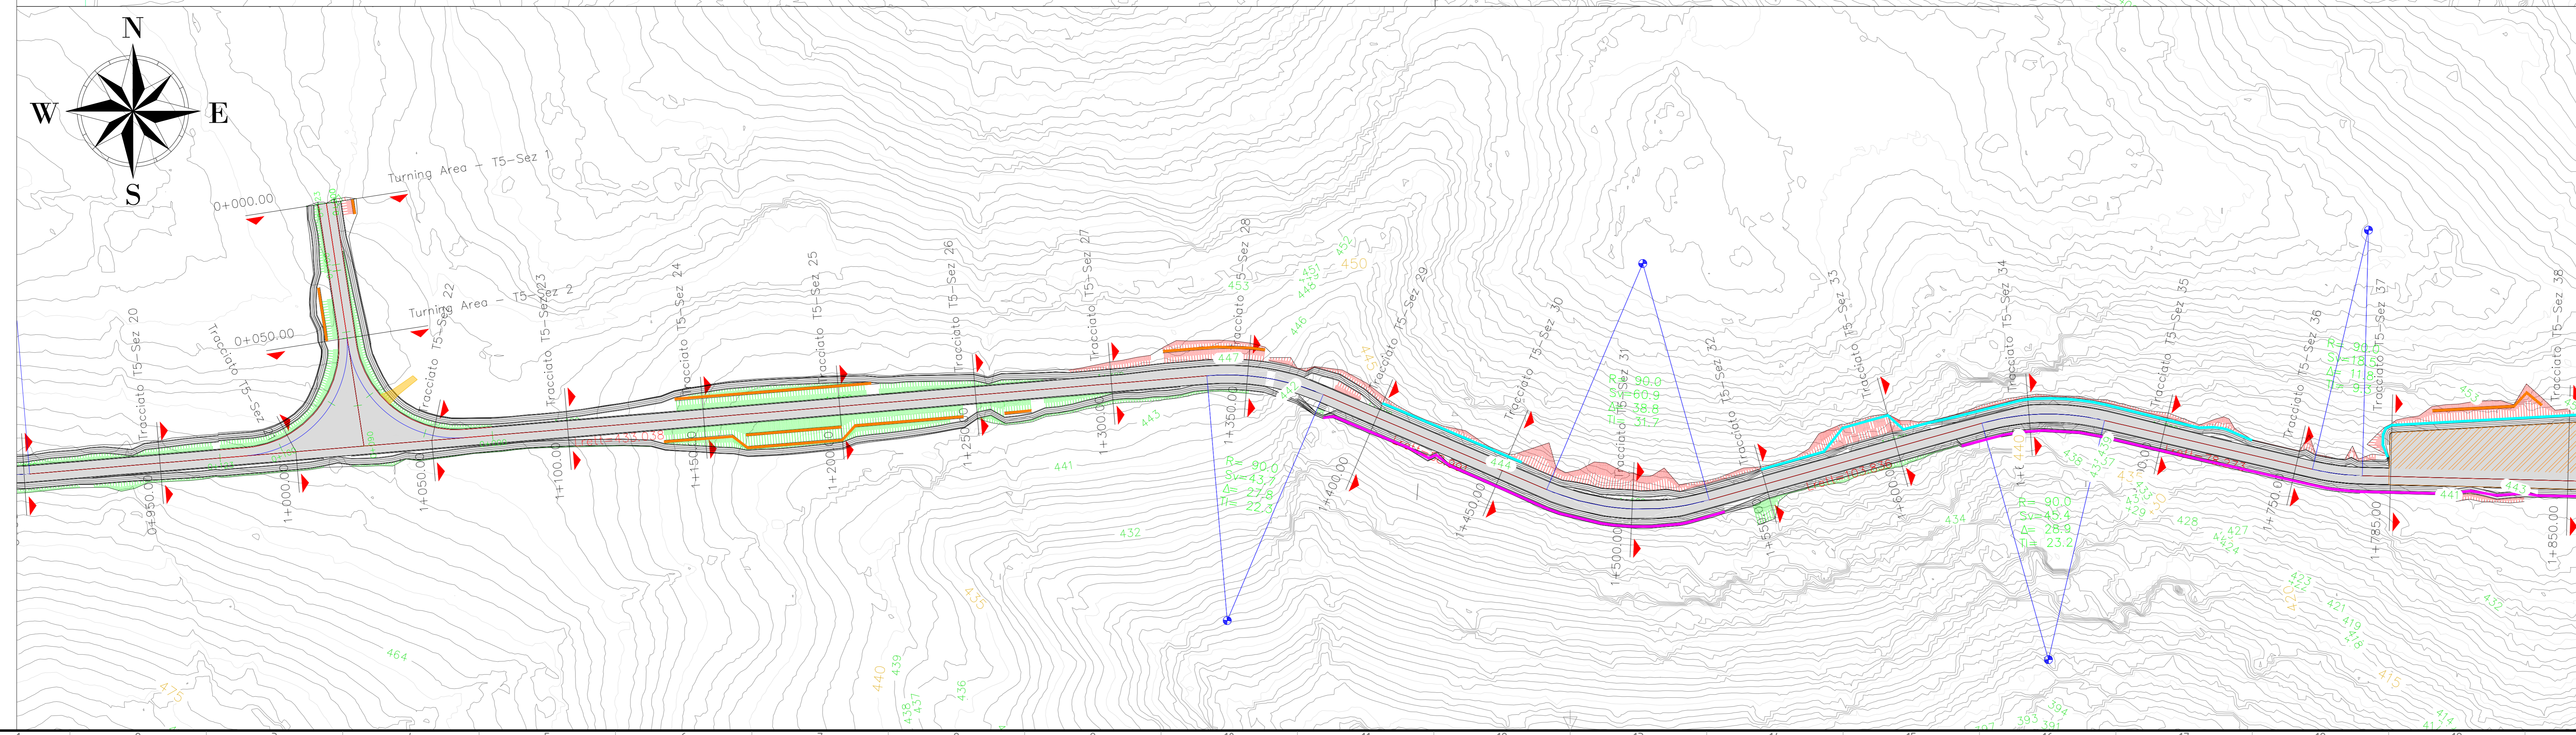

Progetto per la costruzione e l'esercizio di un impianto eolico denominato "Luras"

Oggetto:  
LUR.53 - T5 Planimetrie, profili e sezioni trasversali della viabilità di impianto e della piazzola di montaggio

Proponente:  
**LURAS WINDFARM ENERGY & INFRASTRUCTURE**  
**Luras Windfarm S.r.l.**  
Via Donile 7  
20123 Milano, MI  
Italy


Progettista:  
**Stantec**  
**Stantec S.p.A.**  
Centro Direzionale Milano 2 Palazzo Canova -20090 Segrate (Milano)  
Tel: +39 02 94757240  
www.stantec.com

00	PRIMA EMISSIONE	M. Da Ros	G. Alfano	P. Pollinelli	12/01/2024
Revisione	Descrizione	Redatto	Controllato	Approvato	Data

Fase di progetto: Definitivo      Pagina: 1 di 17      Formato Elaborato: A0      Scala: 1:10.000



LIVELLETTTE

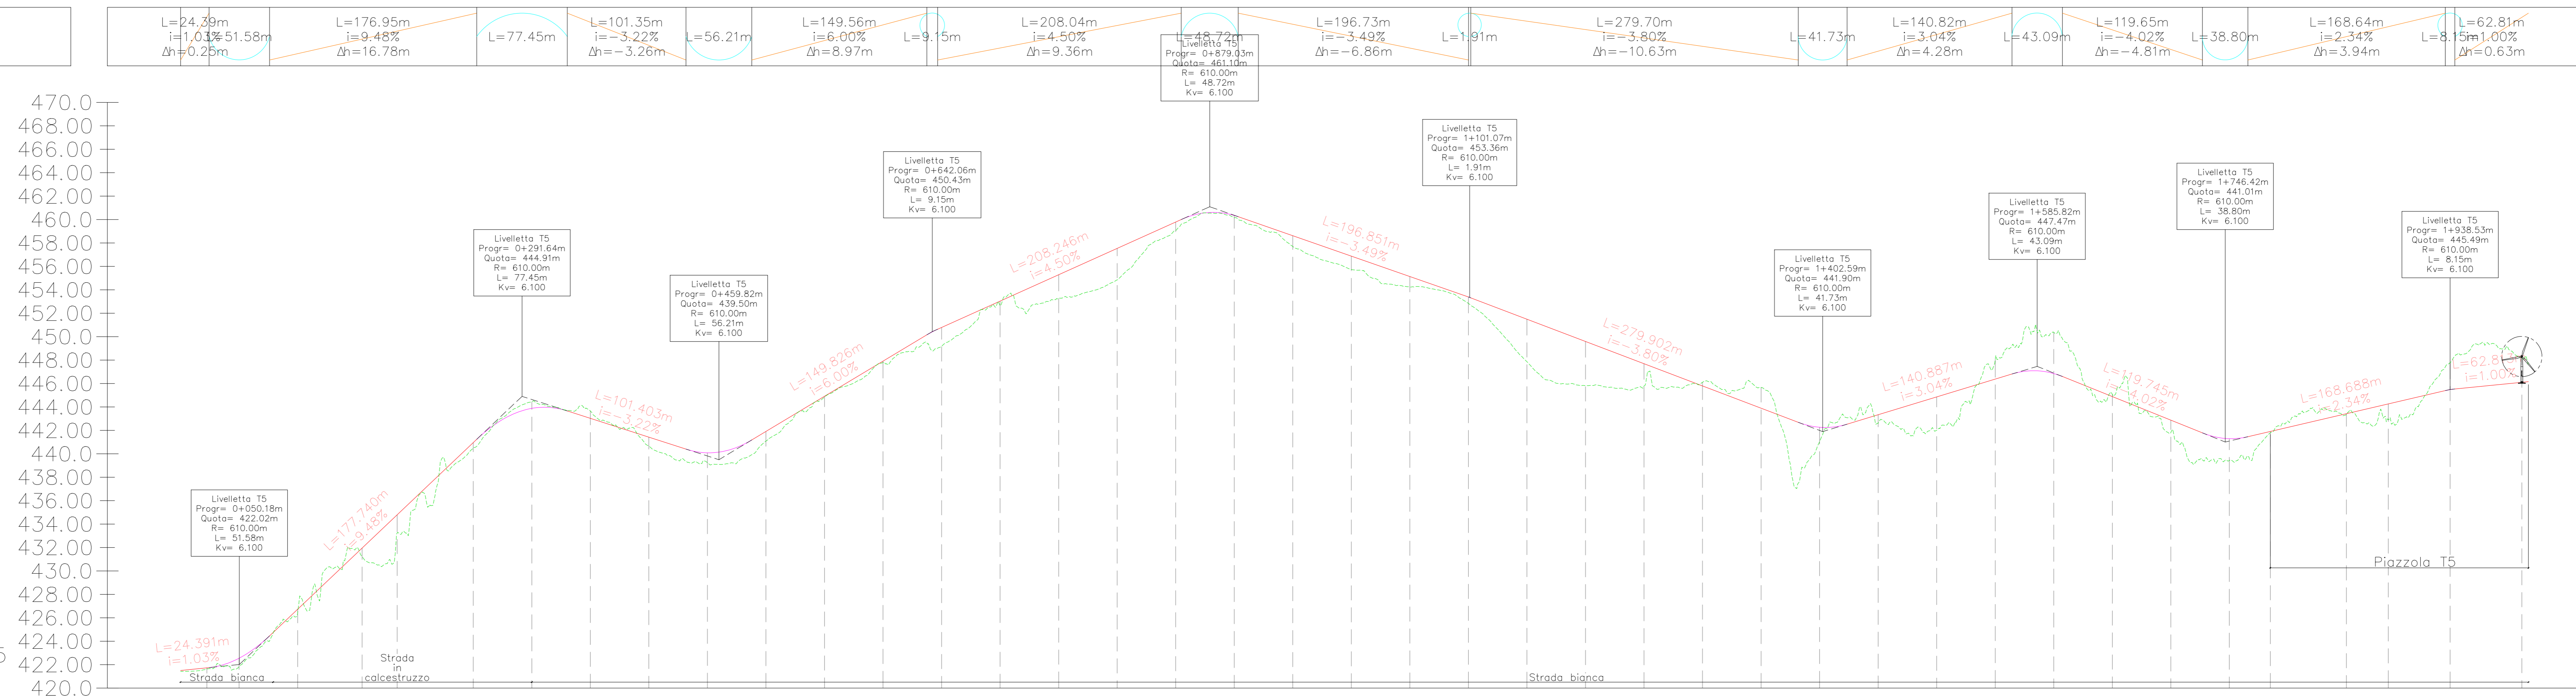


Profilo: Vista profilo T5  
Q.Rif. : 420.00

NUMERO SEZIONE
DISTANZE PROGRESSIVE
DISTANZE PARZIALI
QUOTE PROGETTO
QUOTE TERRENO
DIFFERENZA QUOTE
ETTOMETRICHE
ANDAMENTO PLANIMETRICO

1	2	3	4	5	6	7	8	9	10	11	12	13	14	15	16	17	18	19	20	21	22	23	24	25	26	27	28	29	30	31	32	33	34	35	36	37	38	39	40	41		
0+027.45	0+028.00	0+102.00	0+155.00	0+185.00	0+265.00	0+300.00	0+350.00	0+400.00	0+450.00	0+500.00	0+550.00	0+600.00	0+650.00	0+700.00	0+750.00	0+800.00	0+850.00	0+900.00	0+950.00	1+000.00	1+050.00	1+100.00	1+150.00	1+200.00	1+250.00	1+300.00	1+350.00	1+400.00	1+450.00	1+500.00	1+550.00	1+600.00	1+650.00	1+700.00	1+750.00	1+800.00	1+850.00	1+900.00	1+999.91			
27,55	50,00	55,00	30,00	65,00	50,00	50,00	50,00	50,00	50,00	50,00	50,00	50,00	50,00	50,00	50,00	50,00	50,00	50,00	50,00	50,00	50,00	50,00	50,00	50,00	50,00	50,00	50,00	50,00	50,00	50,00	50,00	50,00	50,00	35,00	65,00	35,78	52,75	61,28				
0,03	0,1	0,29	0,2	1,57	0,1	-0,5	-0,3	0,1	0,8	0,2	0,5	0,1	1,0	0,6	2,8	2,9	0,2	0,3	0,2	1,3	0,9	0,5	3,6	3,7	1,8	-0,2	-1,8	1,4	0,3	2,6	-1,6	-3,2	-0,3	1,05	1,05	0,1	0,0	1,2	-2,1	-2,1		
00	01	02	03	04	05	06	07	08	09	10	11	12	13	14	15	16	17	18	19	20	21	22	23	24	25	26	27	28	29	30	31	32	33	34	35	36	37	38	39	40	41	
L=53,70m R=100,00m	L=53,70m R=100,00m	L=105,26m R=60,00m	L=23,94m R=100,00m	L=170,91m	L=25,56m R=100,00m	L=164,60m	L=48,72m R=100,00m	L=43,04m	L=88,99m	L=62,80m R=90,00m	L=103,84m	L=45,42m R=90,00m	L=18,47m R=90,00m	L=230,80m																												

LIVELLETTTE

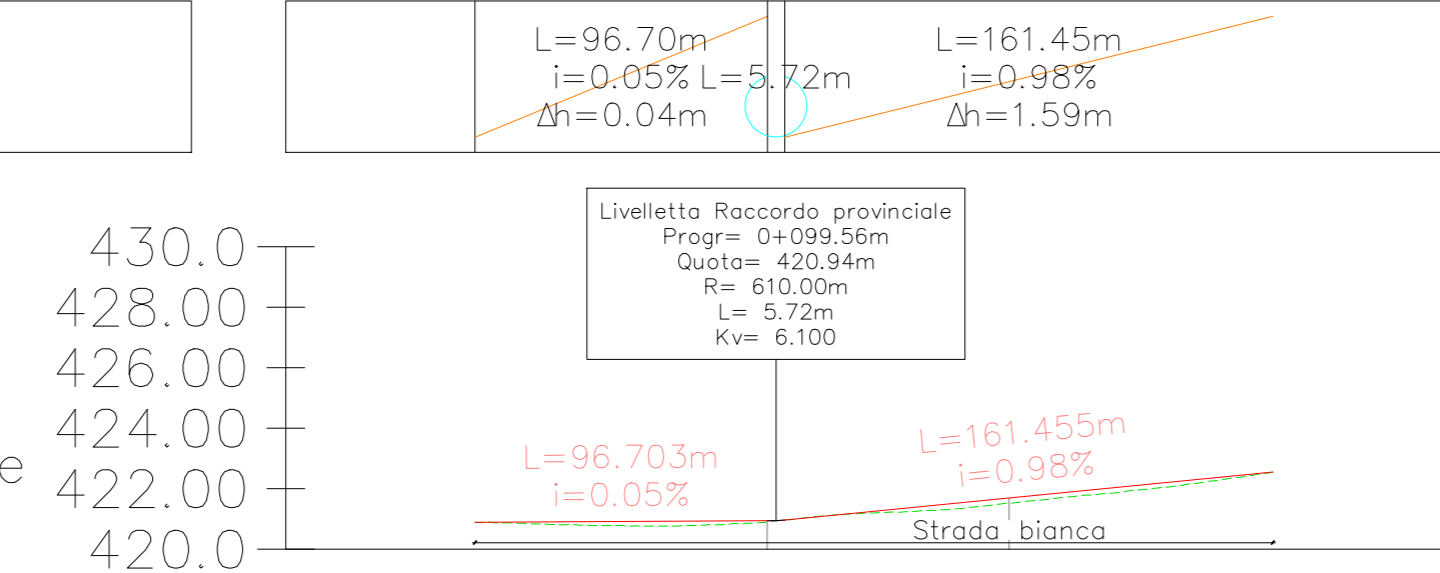


Profilo: Raccordo provinciale  
Q.Rif. : 420.00

NUMERO SEZIONE
DISTANZE PROGRESSIVE
DISTANZE PARZIALI
QUOTE TERRENO
QUOTE PROGETTO
DIFFERENZA QUOTE
ETTOMETRICHE
ANDAMENTO PLANIMETRICO

1	2		
0+066.07	0+176.00		
79,93			
0,01	0,1		
00	01	02	02
L=80,87m R=105,62m	L=77,44m		

LIVELLETTTE

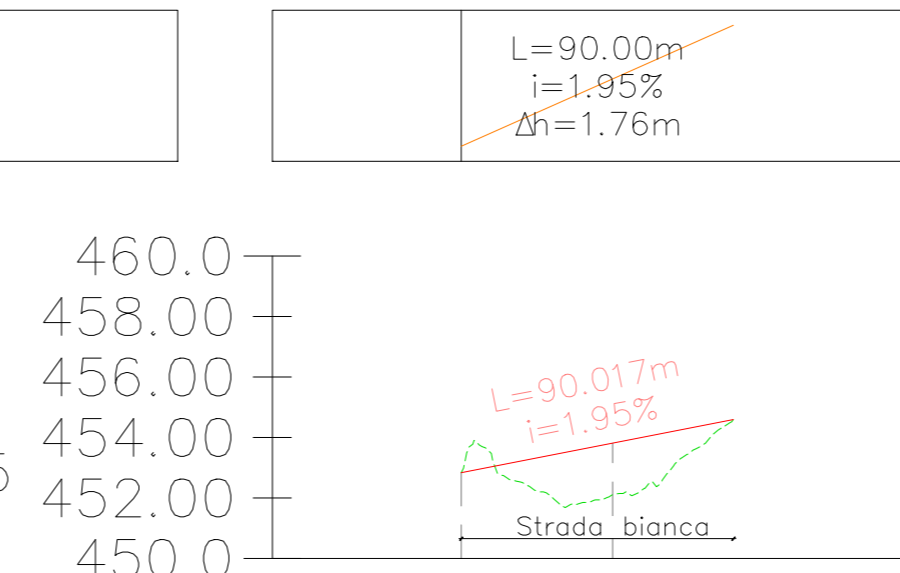


Profilo: Turning Area - T5  
Q.Rif. : 450.00

NUMERO SEZIONE
DISTANZE PROGRESSIVE
DISTANZE PARZIALI
QUOTE TERRENO
QUOTE PROGETTO
DIFFERENZA QUOTE
ETTOMETRICHE
ANDAMENTO PLANIMETRICO

1	2
0+080.00	0+200.00
50,00	
452,50	452,0
452,50	451,8
0,00	1,7
00	00
L=90,00m	

LIVELLETTTE

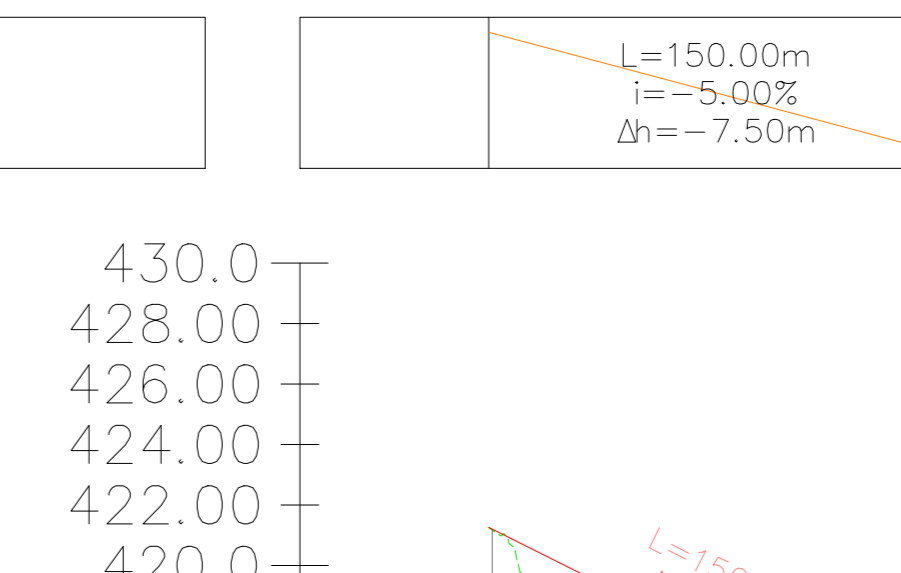

Profilo: Turning Area - Ingresso T5  
Q.Rif. : 410.00

NUMERO SEZIONE
DISTANZE PROGRESSIVE
DISTANZE PARZIALI
QUOTE TERRENO
QUOTE PROGETTO
DIFFERENZA QUOTE
ETTOMETRICHE
ANDAMENTO PLANIMETRICO

1	2	3
0+070.00	0+080.00	0+100.00
48,81	50,00	
427,17	419,64	415,4
427,20	418,5	418,5
0,03	3,1	2,7
00	01	01
L=150,00m		

N.B. La strada SP10 viene riportata ai soli fini della modellazione del raccordo della strada di progetto dell'ingegnere.

Progetto per la costruzione e l'esercizio di un impianto eolico denominato "Luras"

Oggetto:  
LUR.53 - T5 Planimetrie, profili e sezioni trasversali della viabilità di impianto e della piazzola di montaggio


Proponente:  
LURAS WINDFARM ENERGY & INFRASTRUCTURE  
Luras Windfarm S.r.l.  
Via Donile 7  
20123 Milano: MI  
Italy

Progettista:  
Stantec  
Stantec S.p.A.  
Centro Direzionale Milano 2 Palazzo Canova -20090 Segrate (Milano)  
Tel: +39 02 94757240  
www.stantec.com

00	PRIMA EMISSIONE	M. Da Ros	G. Alfano	P. Polinelli	12/01/2024
Revisione	Descrizione	Redatto	Controllato	Approvato	Data
Fase di progetto: Definitivo	Pagina: 2 di 17	Formato Elaborato: A0	Scala: 1:2.500		



Tracciato T5  
Sez. 1  
Progr.: 0+022.45

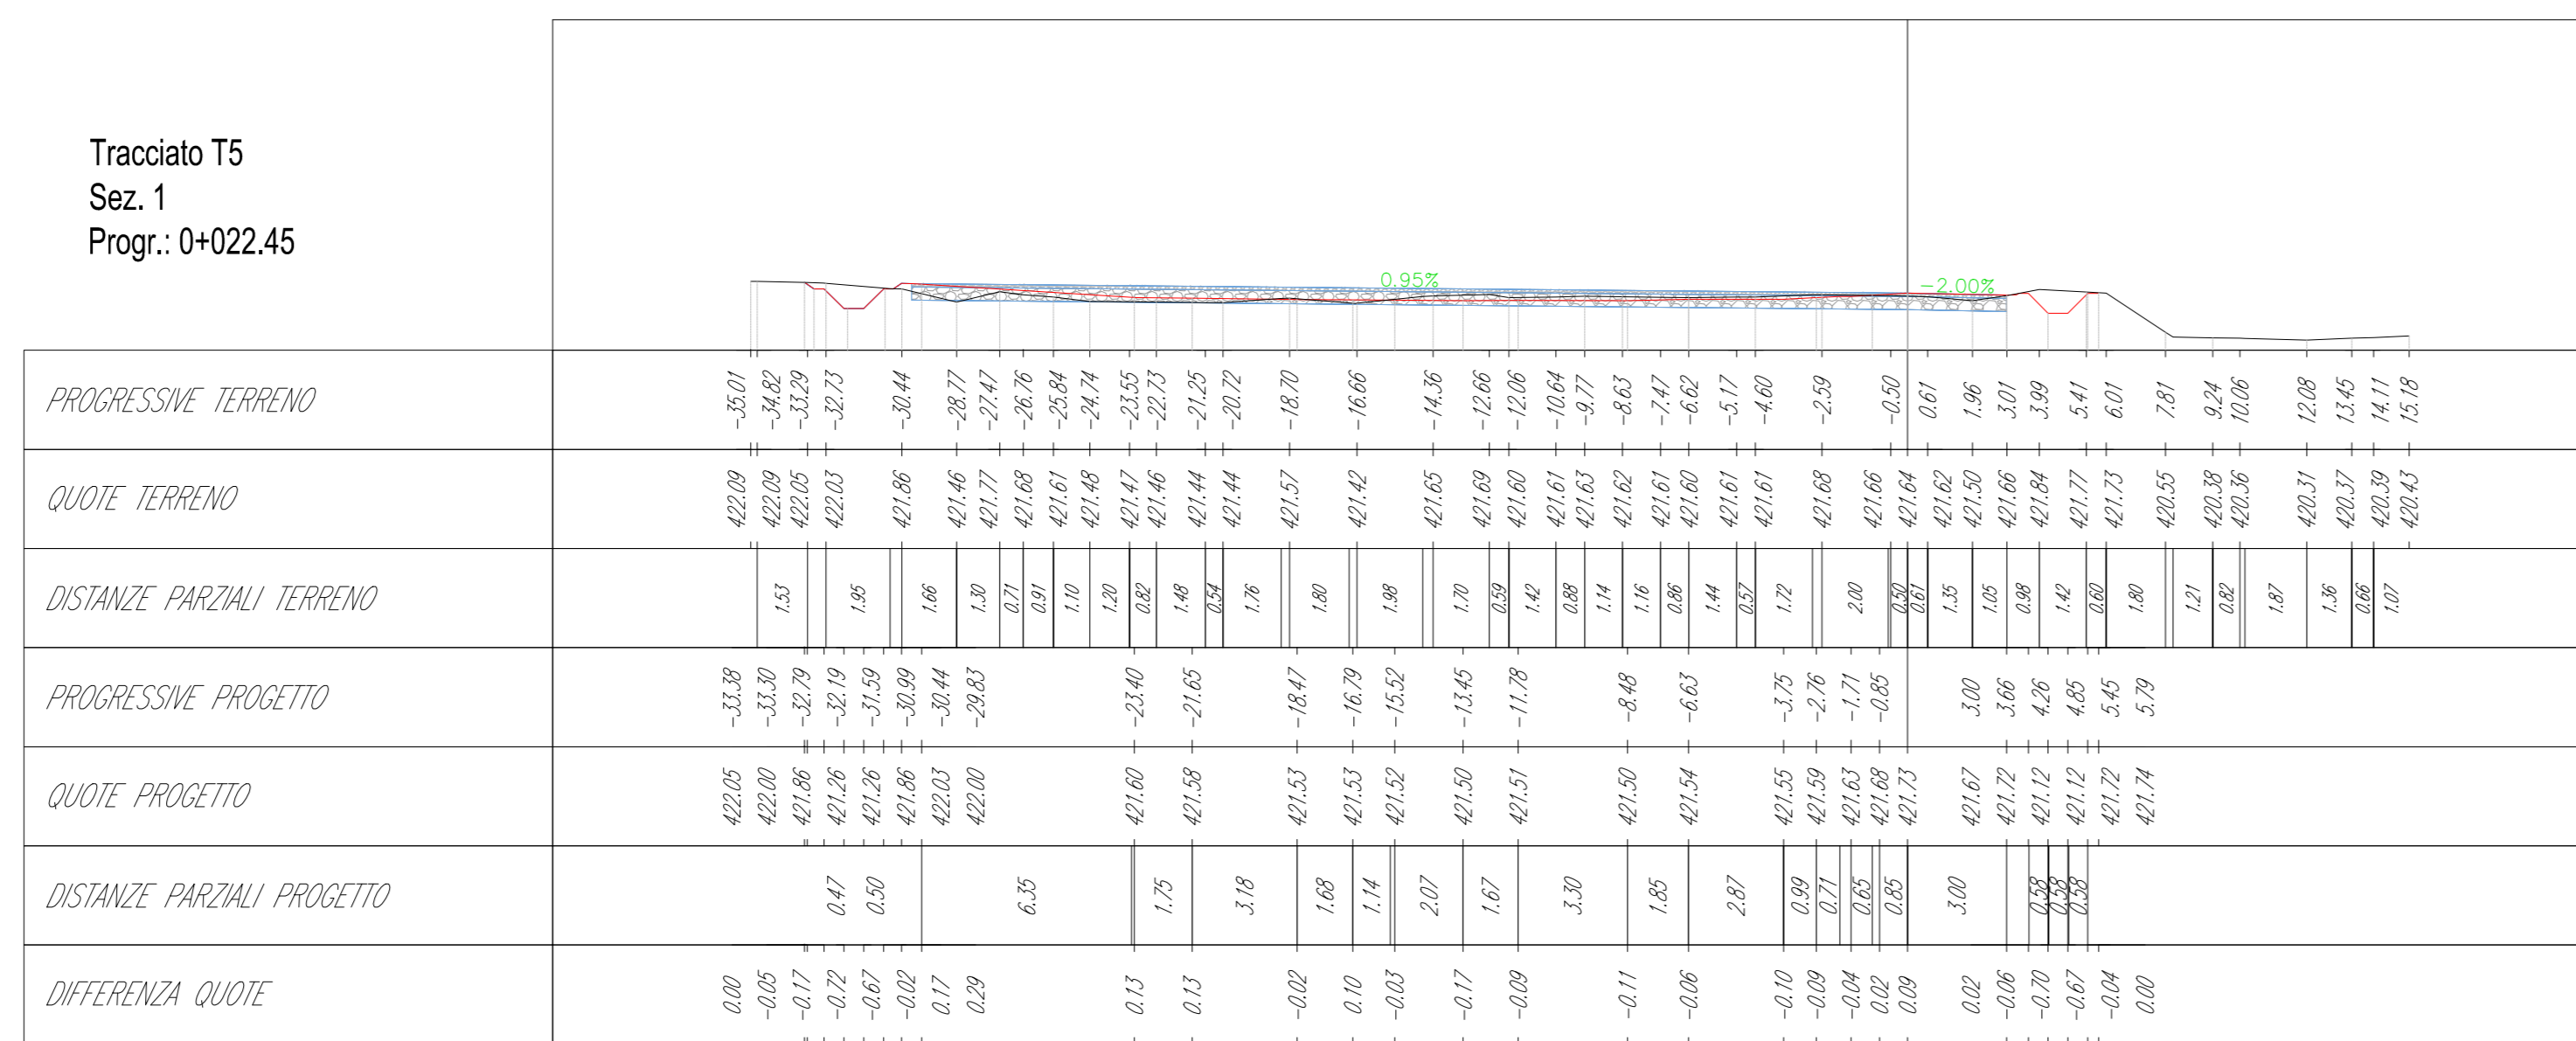













Tracciato T5  
Sez. 14  
Progr.: 0+650.00

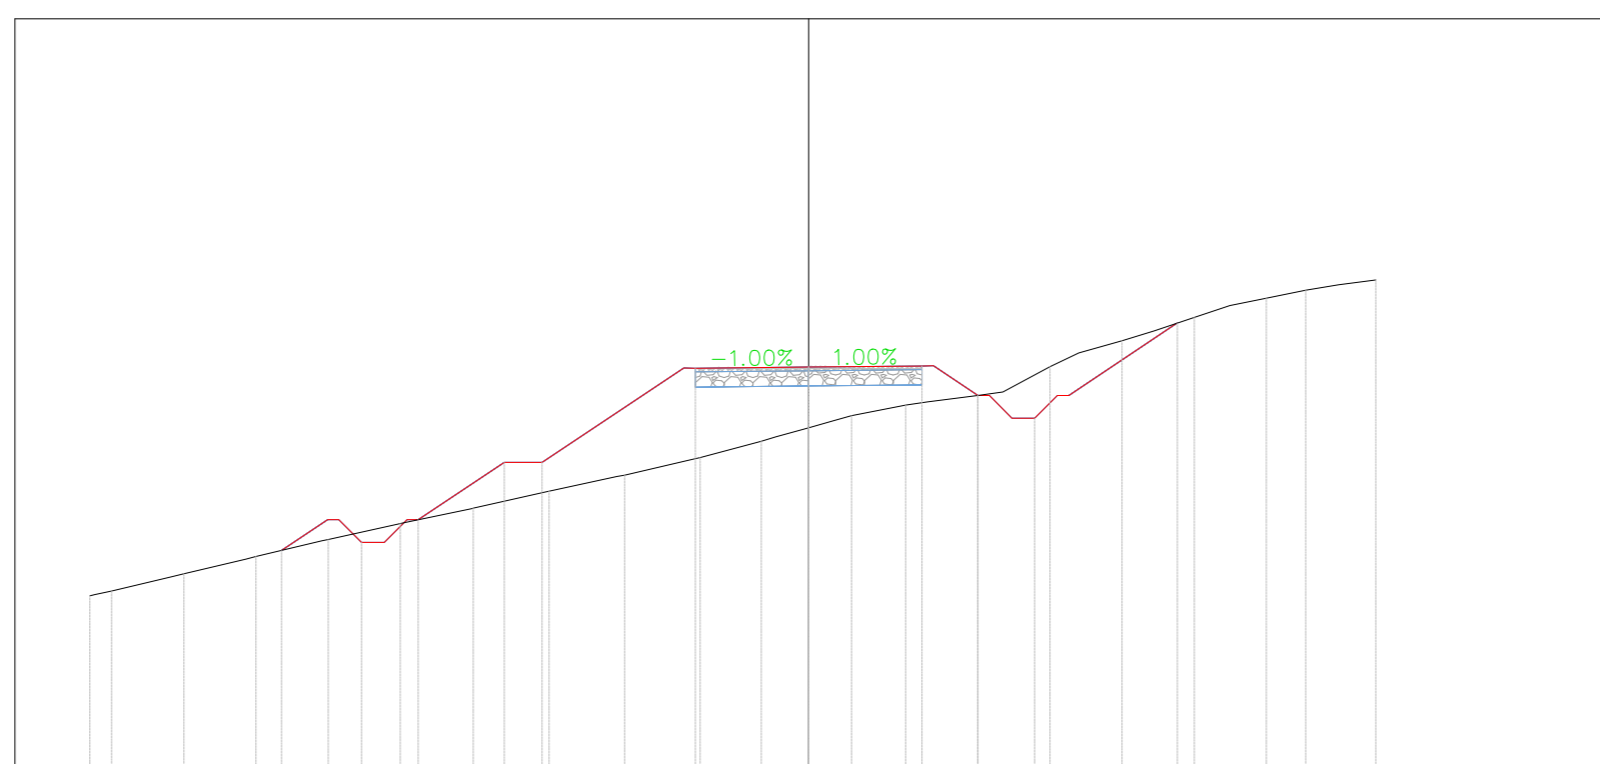





Tracciato T5  
Sez. 14  
Progr.: 0+650.00

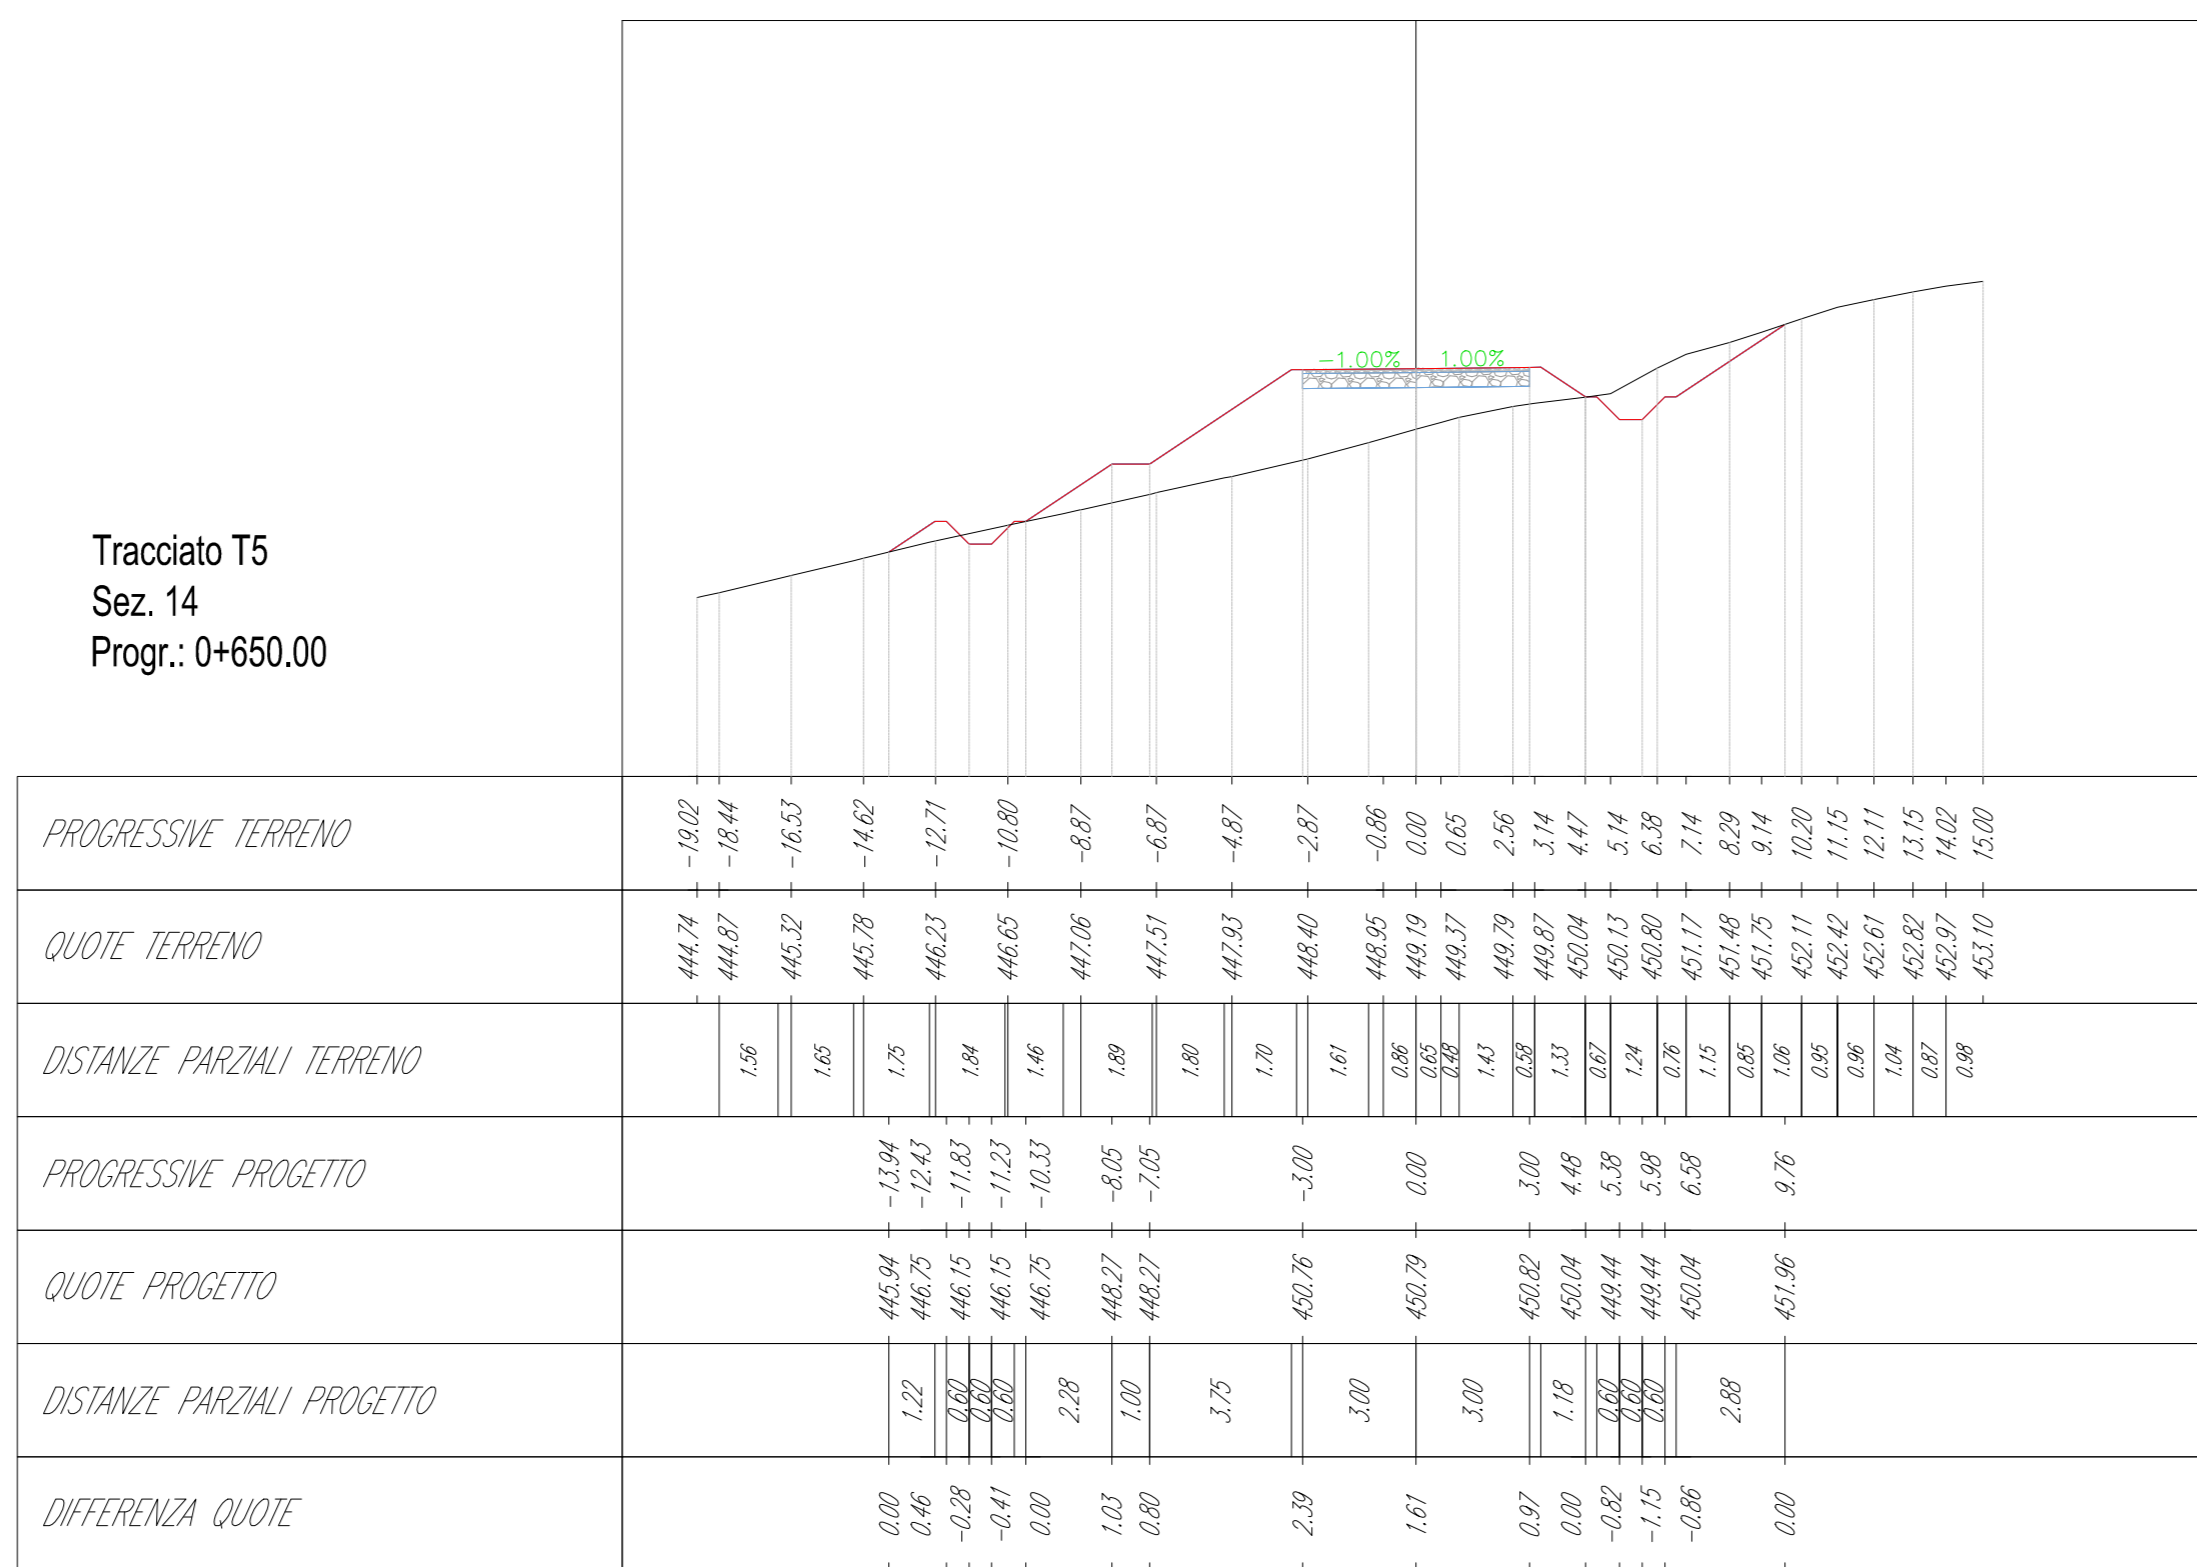














Tracciato T5  
Sez. 26  
Progr.: 1+250.00

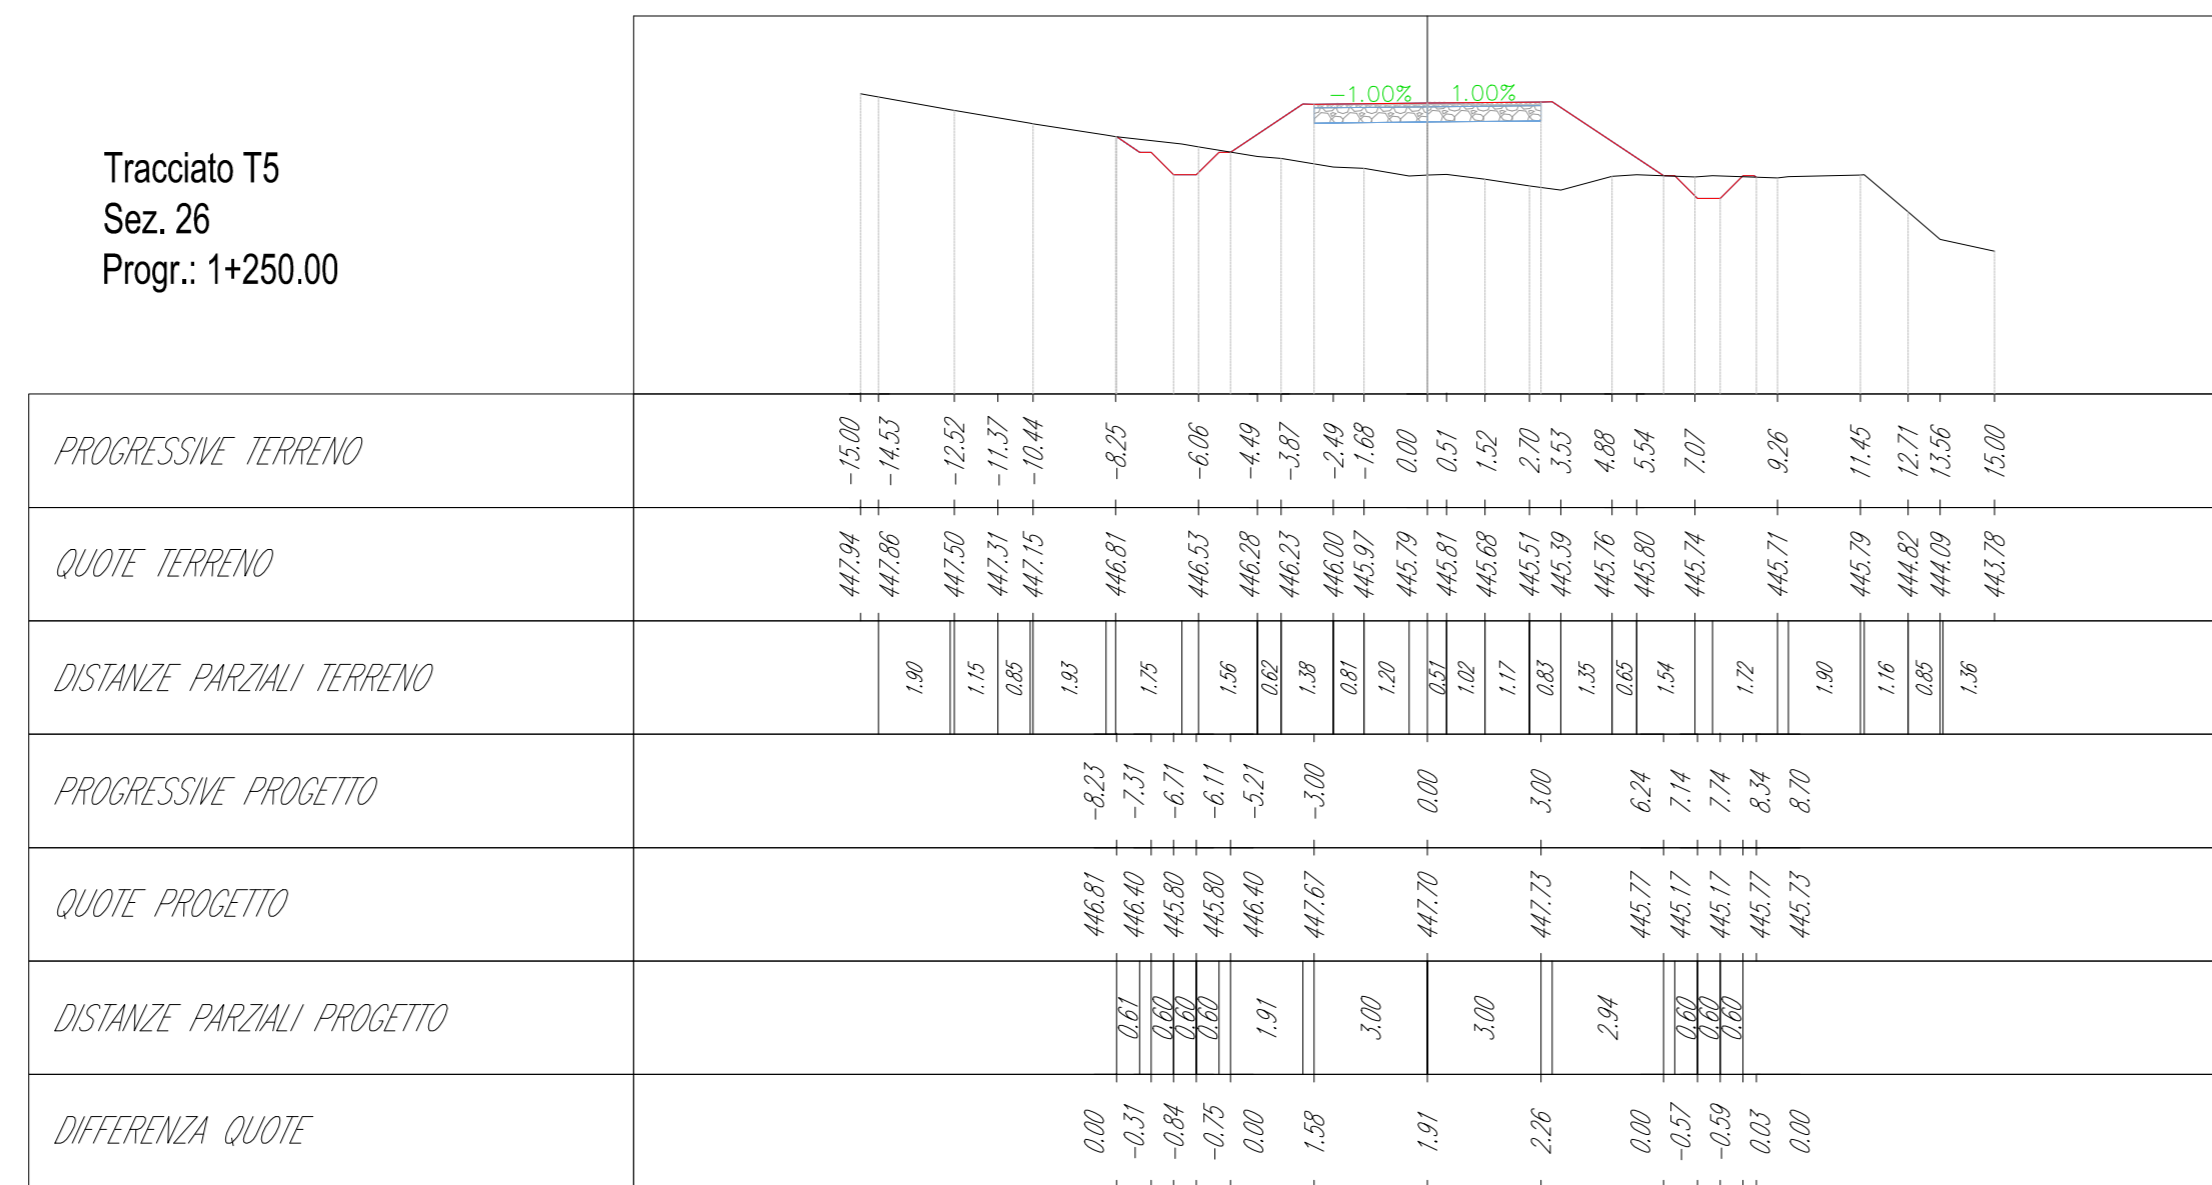


Tracciato T5  
Sez. 27  
Progr.: 1+300.00

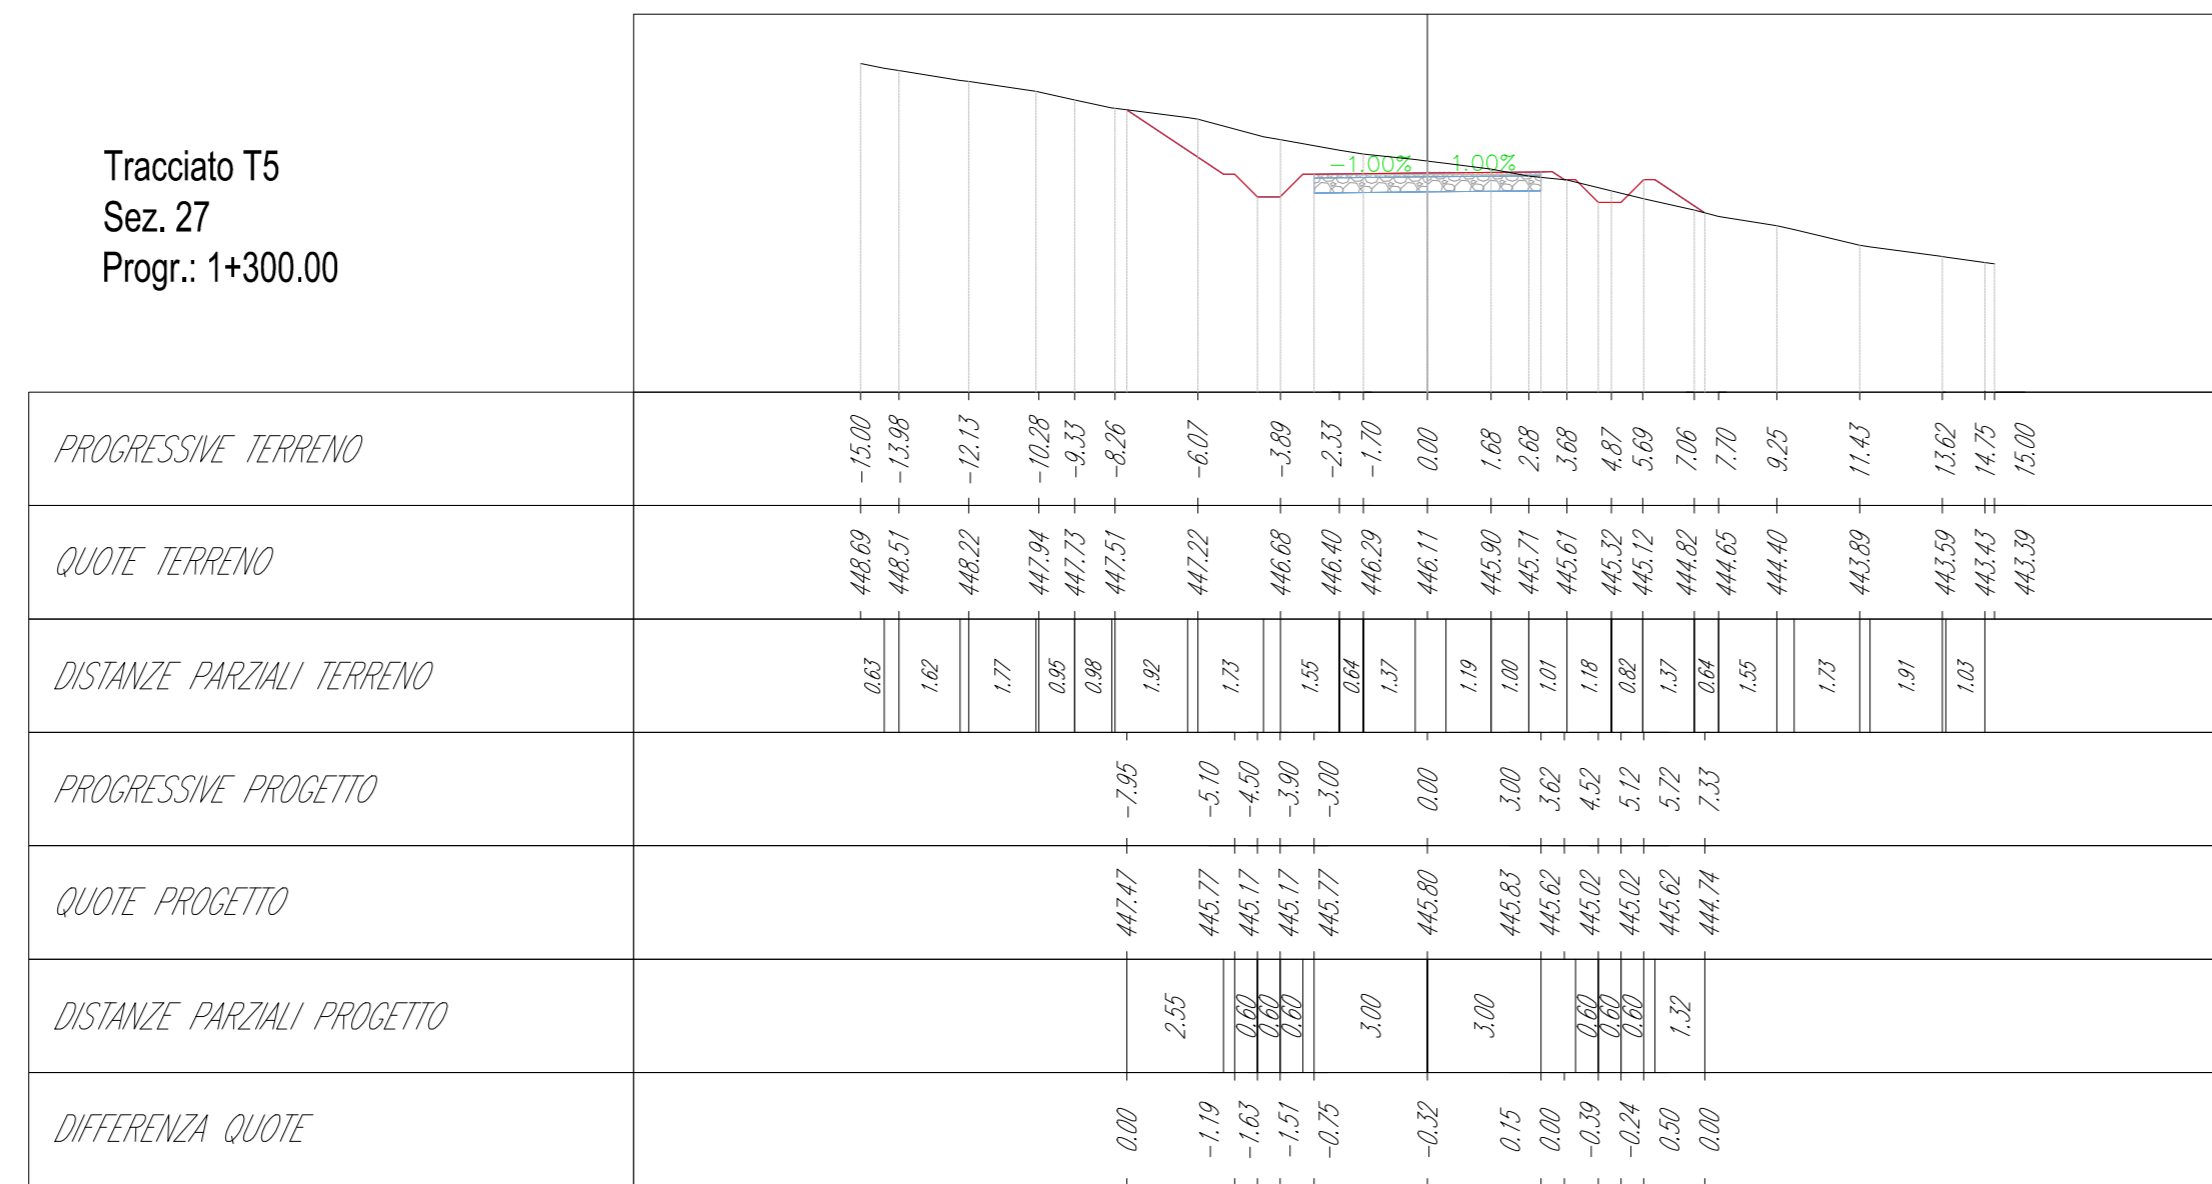


Tracciato T5  
Sez. 28  
Progr.: 1+350.00

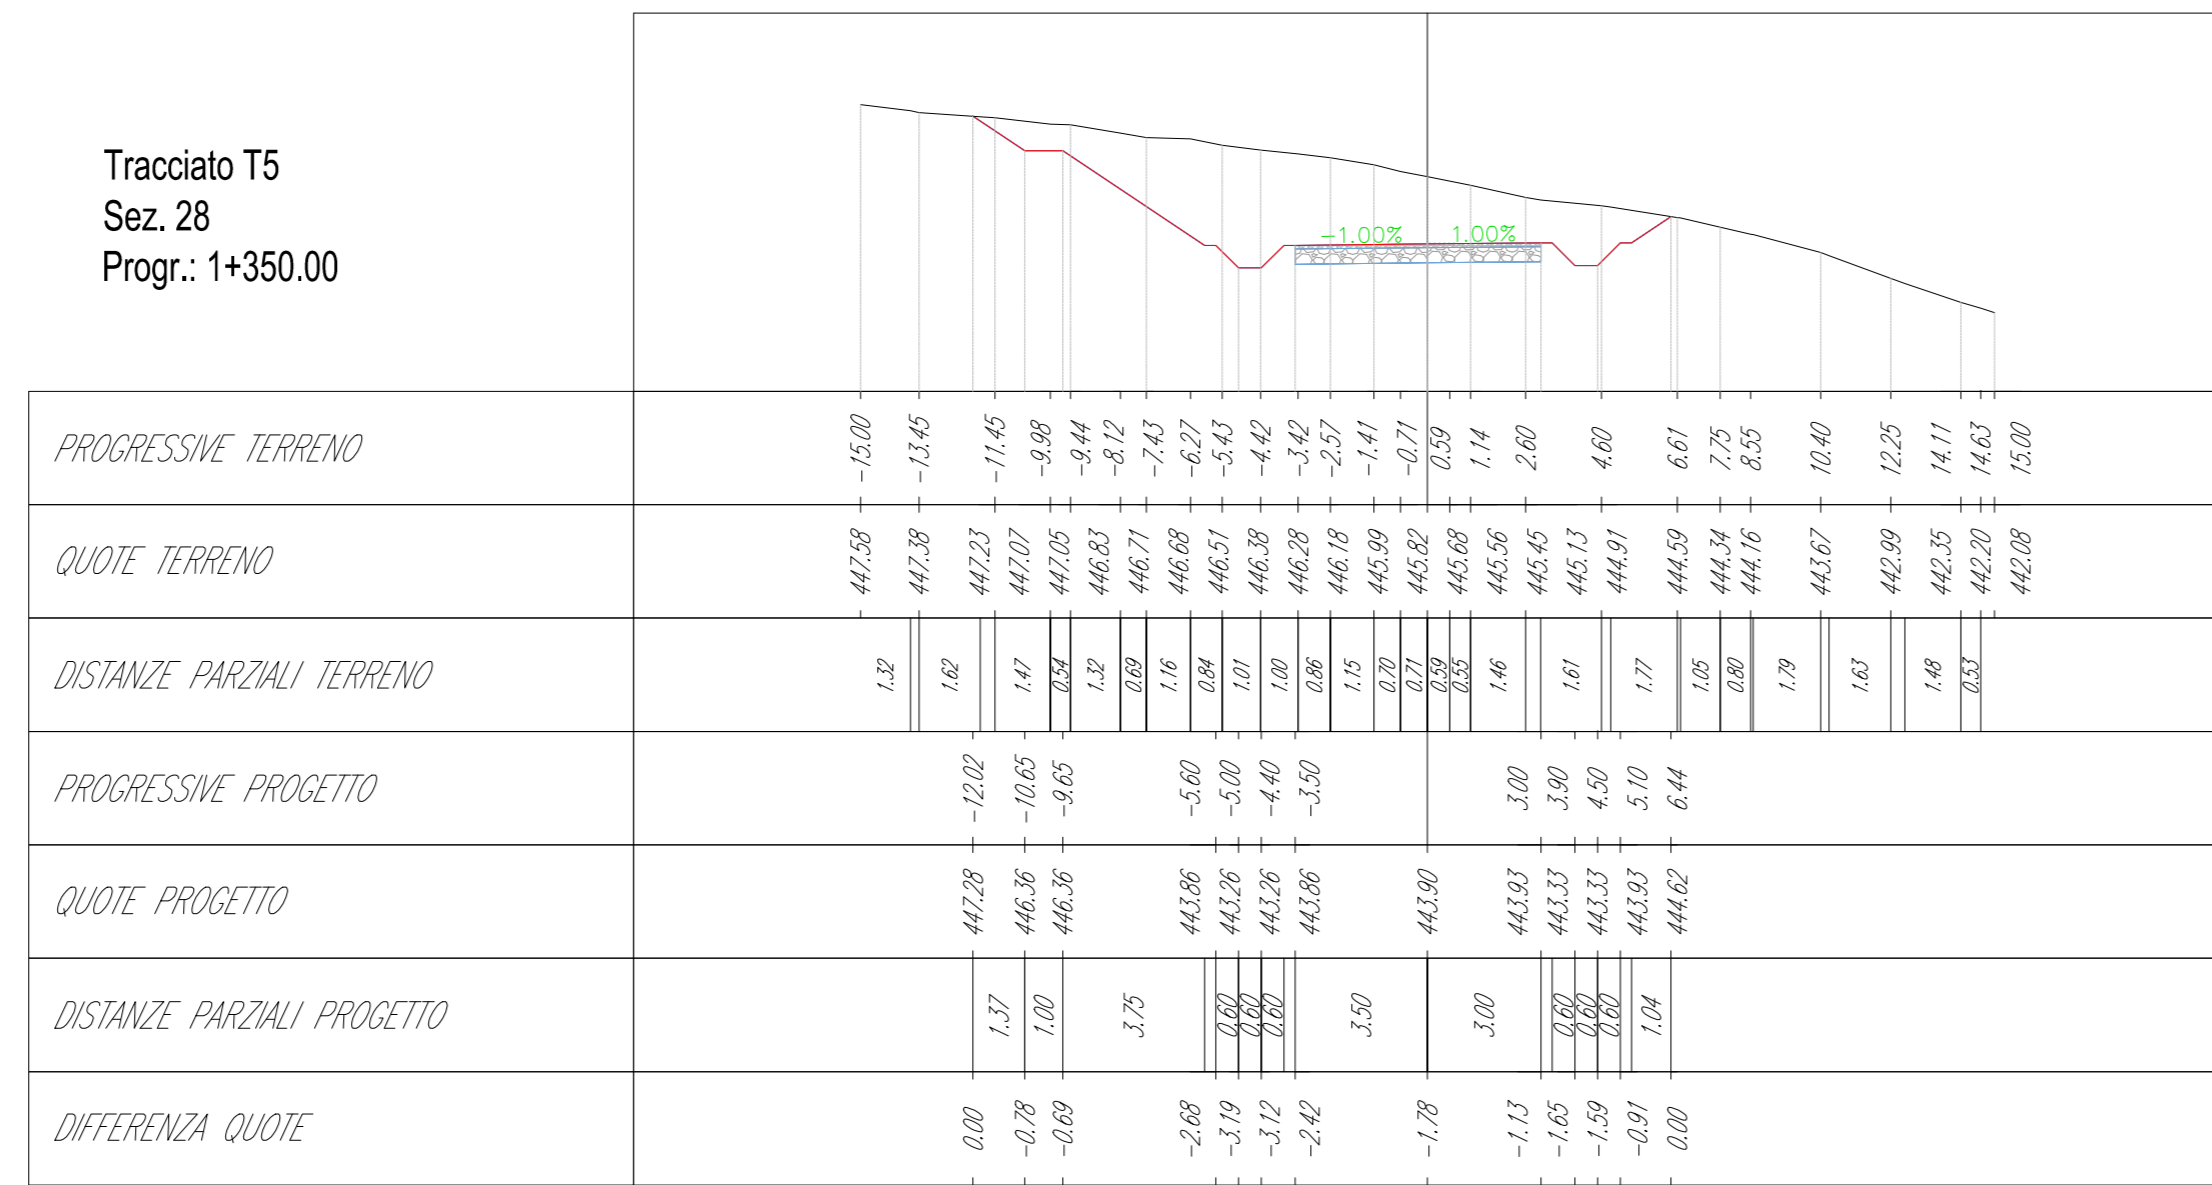

Tracciato T5  
Sez. 29  
Progr.: 1+400.00

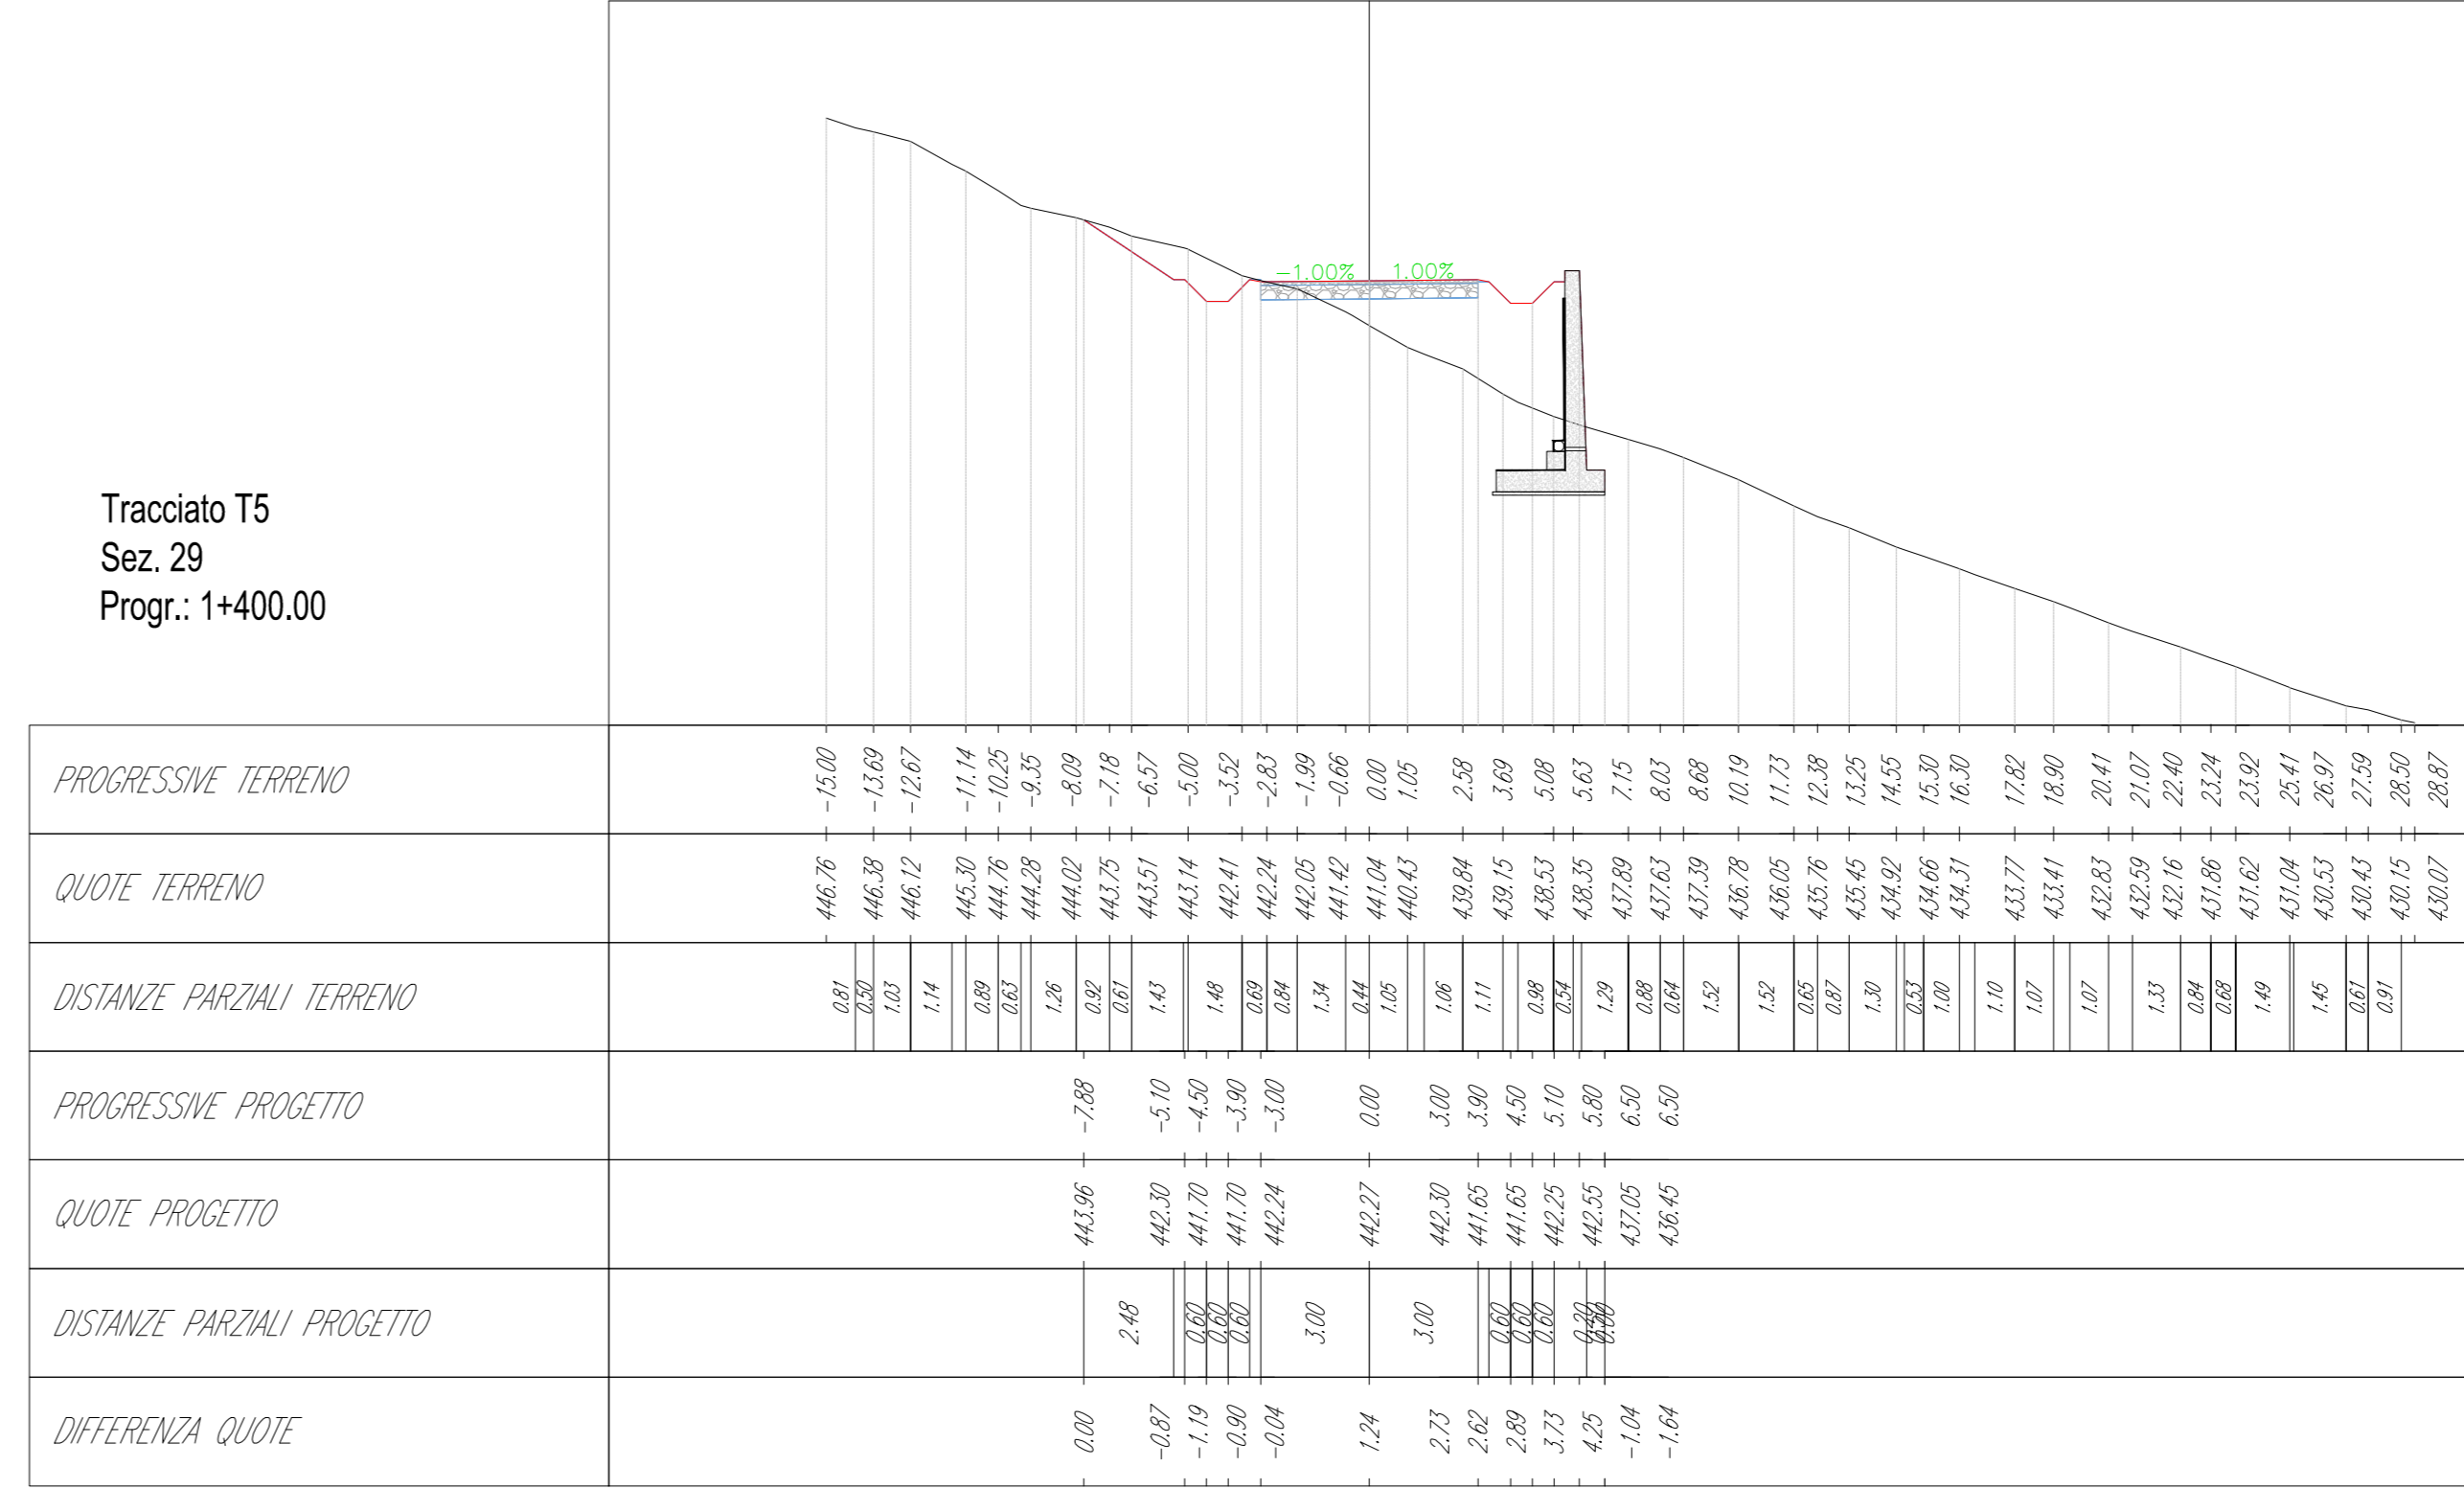

Tracciato T5  
Sez. 30  
Progr.: 1+450.00

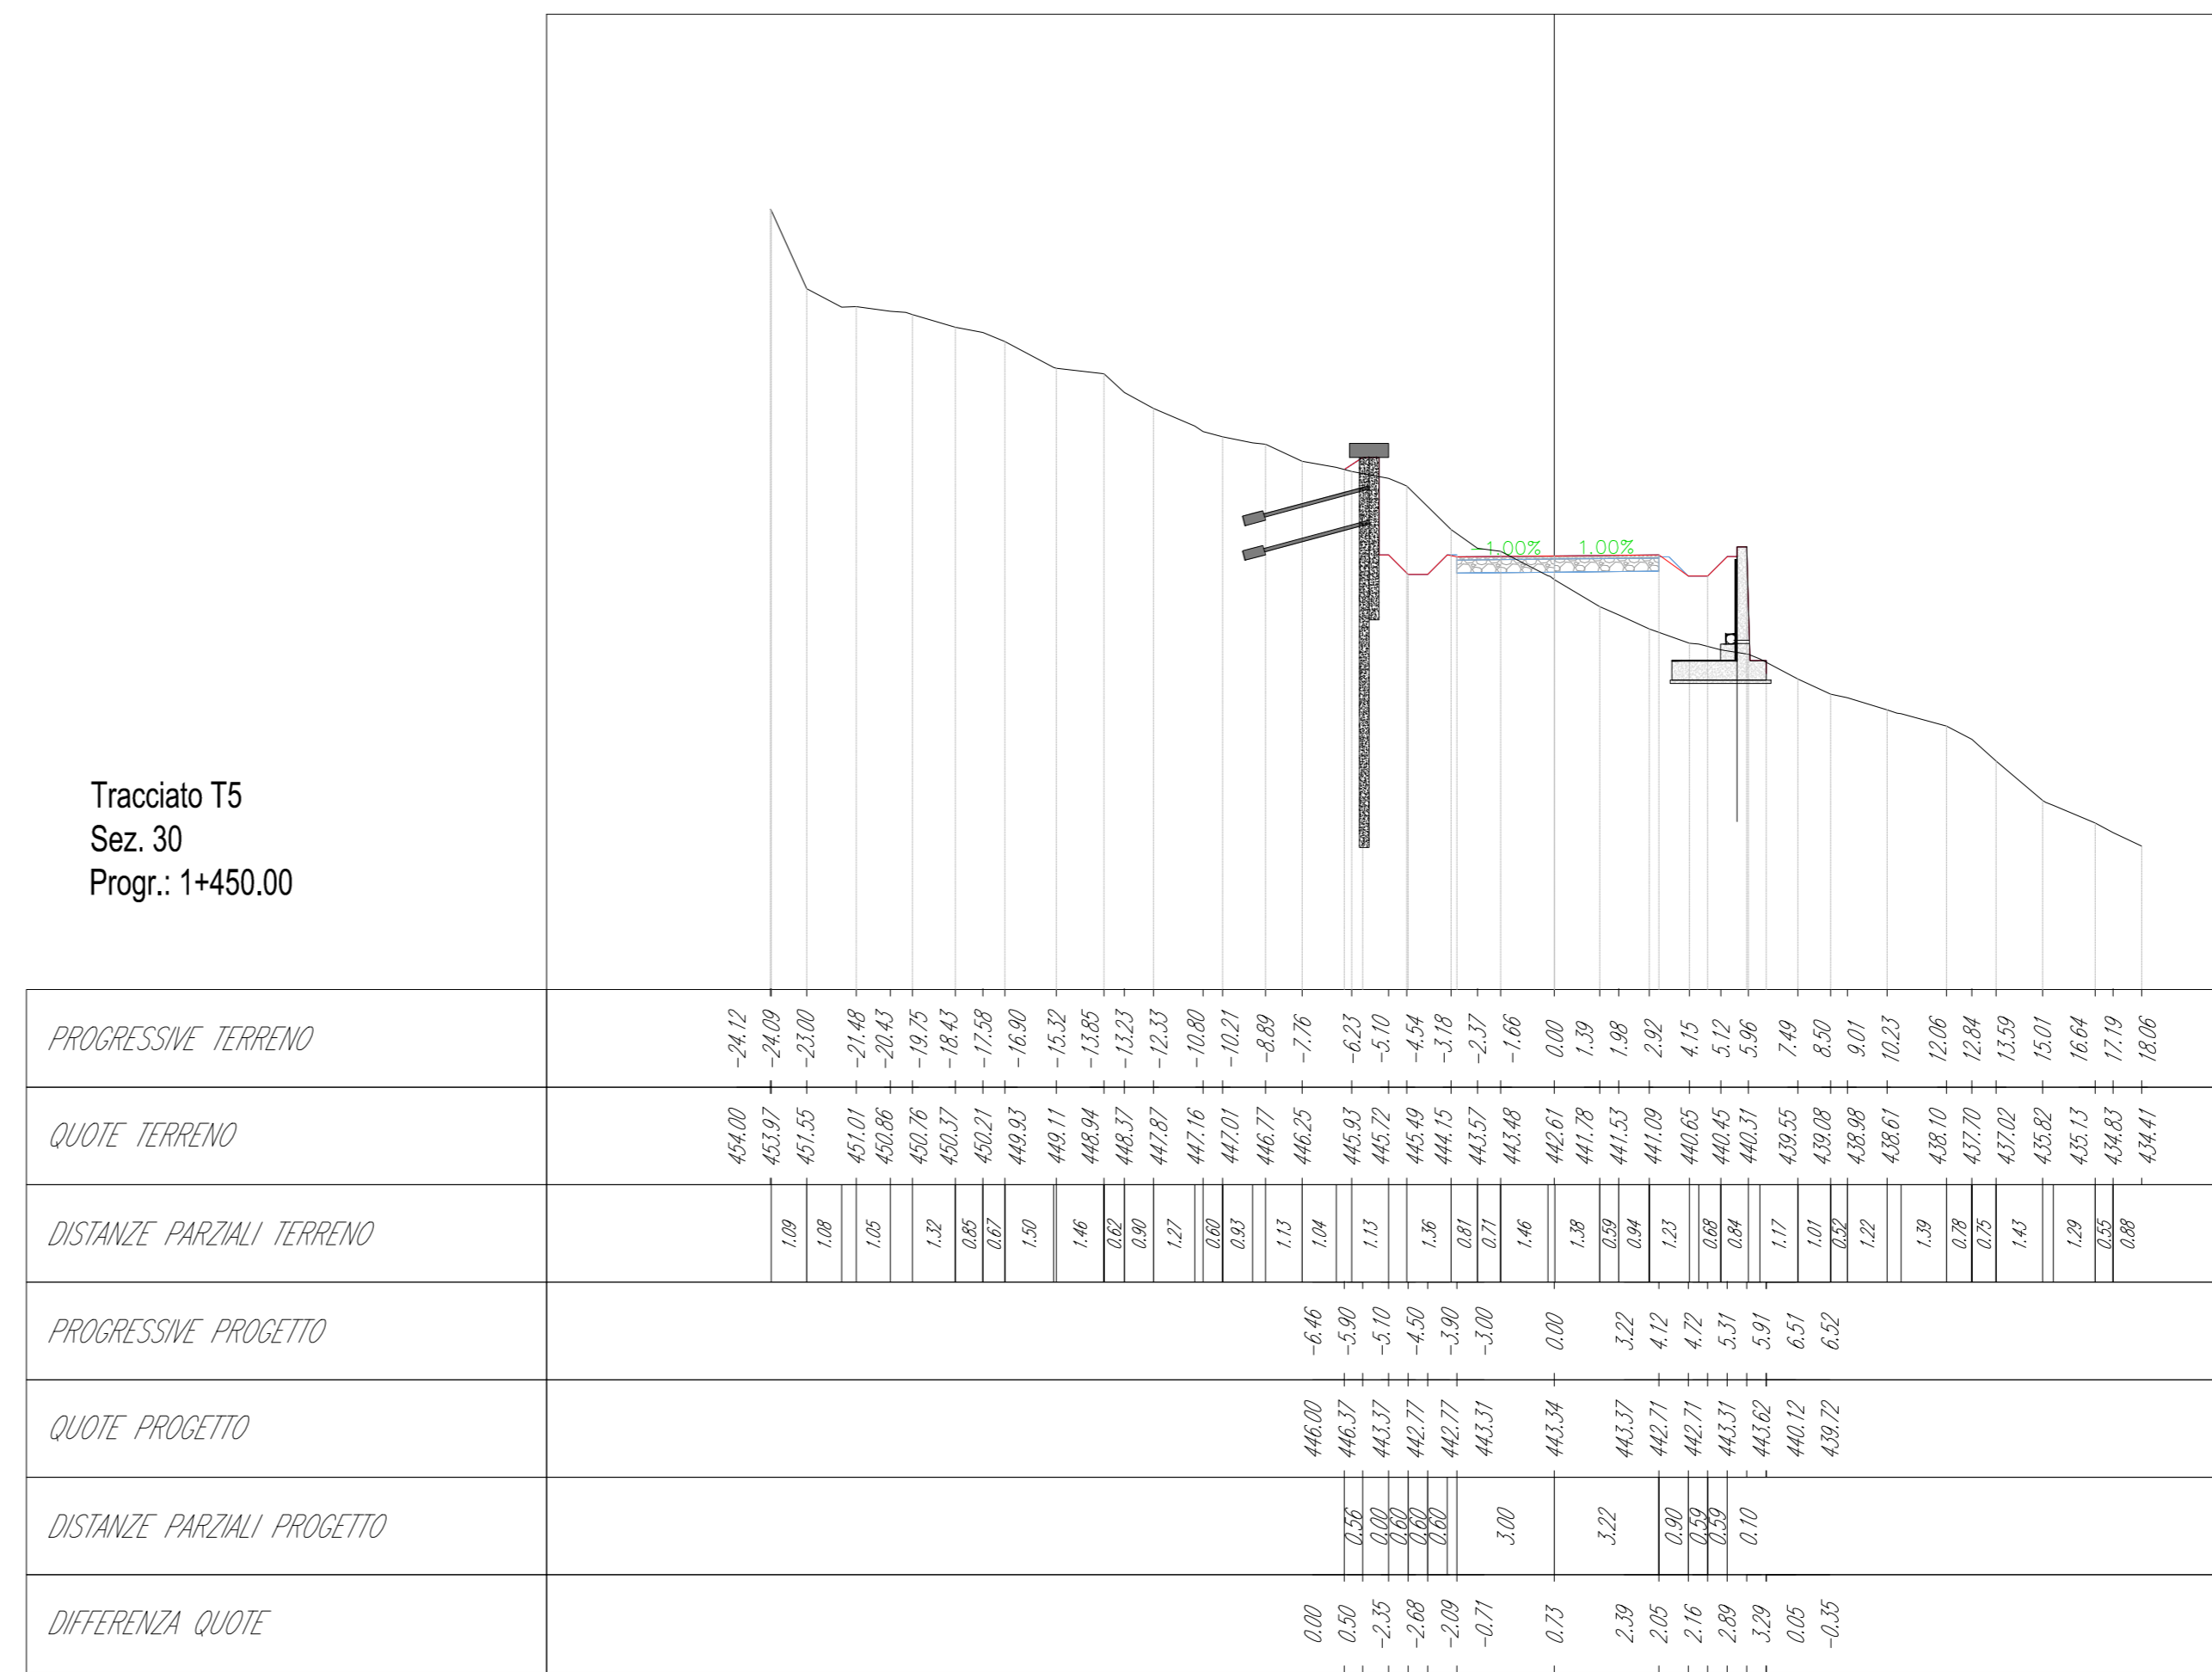

Progetto per la costruzione e l'esercizio di un Impianto eolico denominato "Luras"

Oggetto:  
LUR.53 - T5 Planimetrie, profili e sezioni trasversali della viabilità di impianto e della piazzola di montaggio

Proponente:  
**LURAS WINDFARM**  
ENERGY & INFRASTRUCTURE  
**Luras Windfarm S.r.l.**  
Via Dante 7  
20123 Milano, MI  
Italy

Progettista:  
**Stantec**  
**Stantec S.p.A.**  
Centro Direzionale Milano 2 Palazzo Canova -20090 Segrate  
(Milano)  
Tel: +39 02 94757240  
www.stantec.com

00	PRIMA EMISSIONE	M. Da Ros	G. Alfano	P. Polinelli	12/01/2024
Revisione	Descrizione	Redatto	Controllato	Approvato	Data
Fase di progetto: Definitivo		Pagina: 10 di 17	Formato Elaborato: A0	Scala: 1:200	
















Tracciato T5  
Sez. 40  
Progr.: 1+938.53

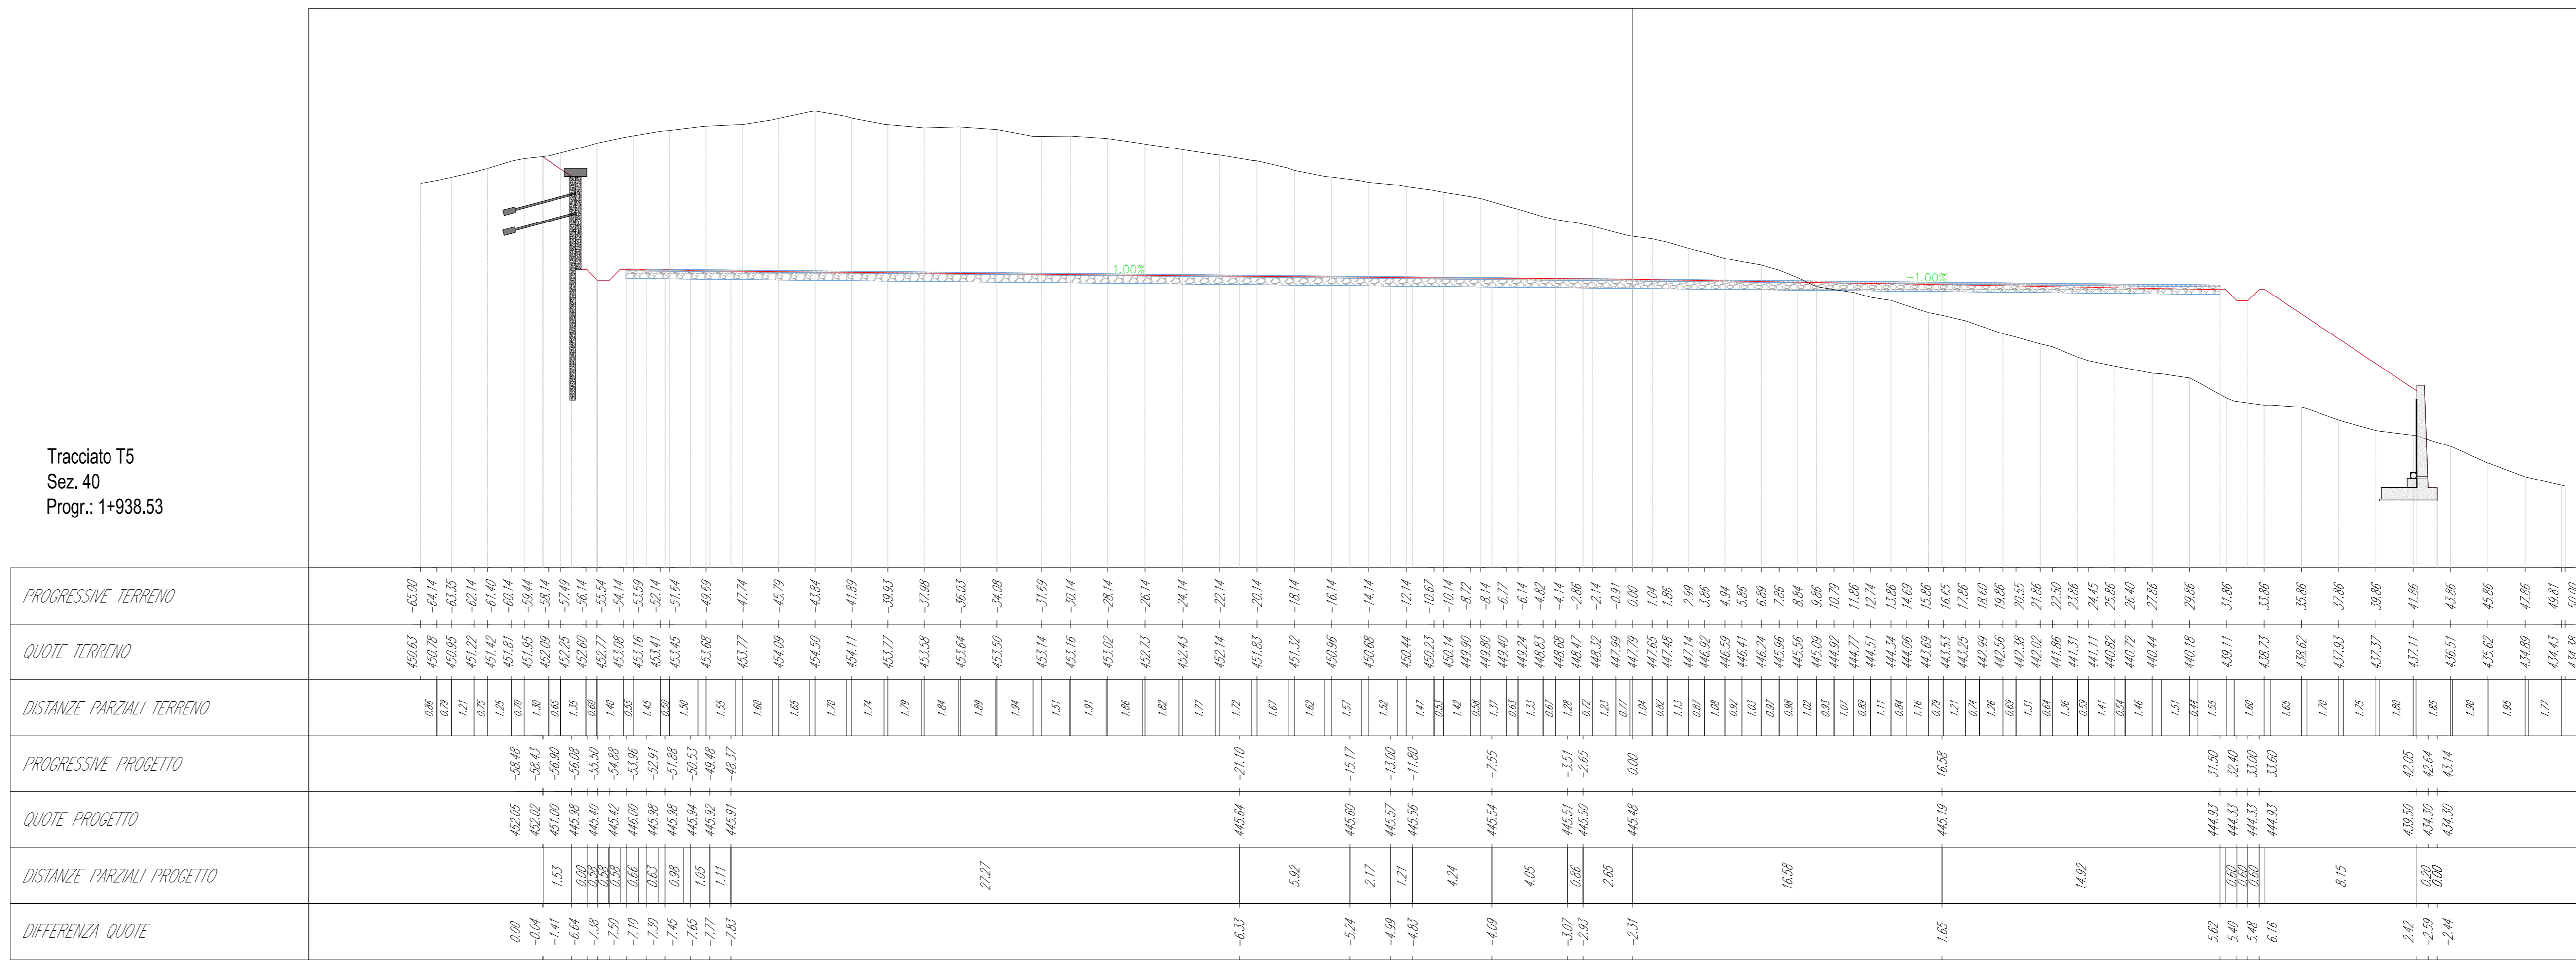












Strada Provinciale 10  
Sez. 1  
Progr.: 0+096.67

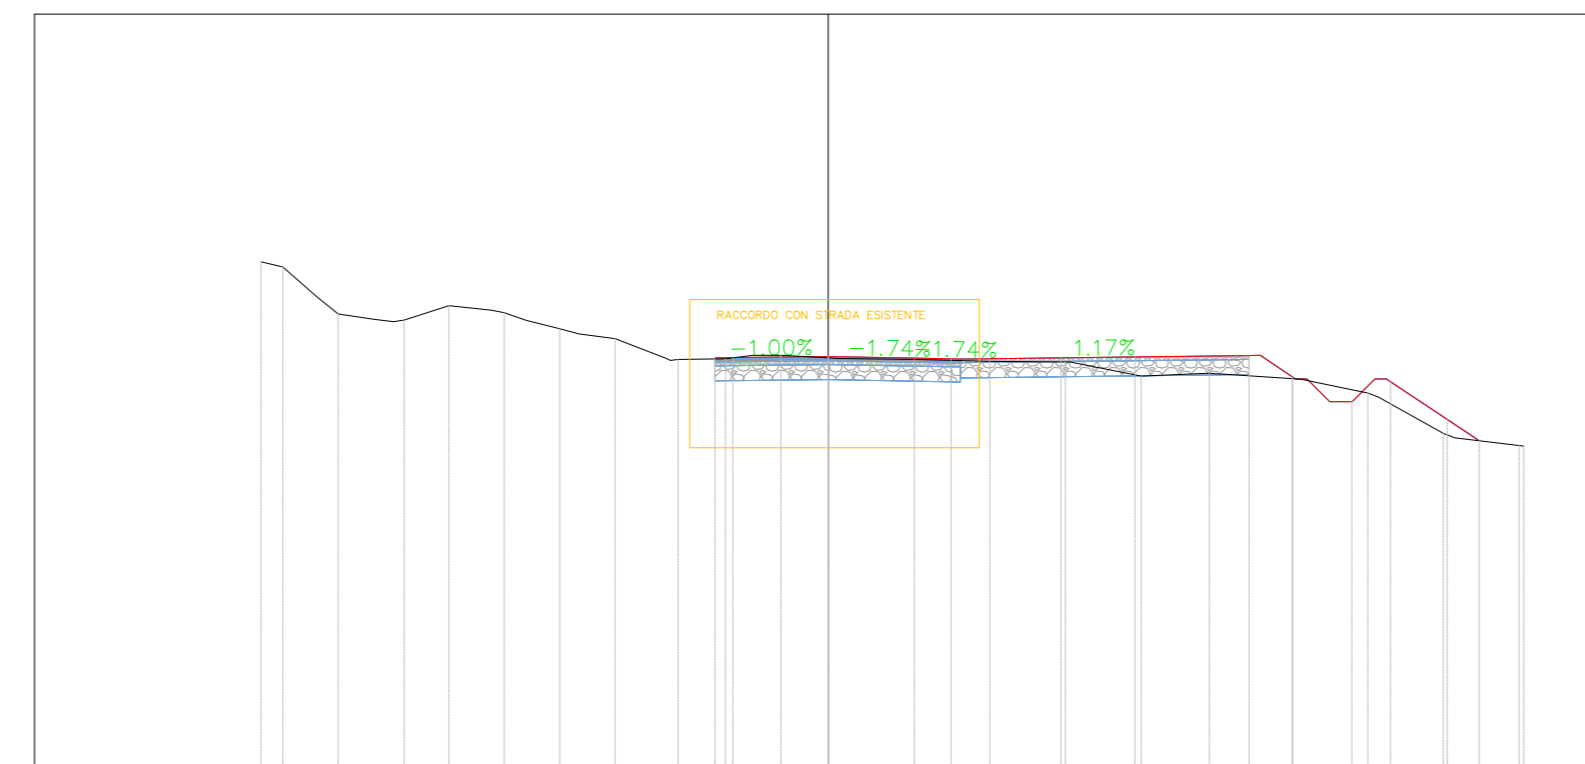

