



# **Area di progetto, Cavidotto e SE Terna**

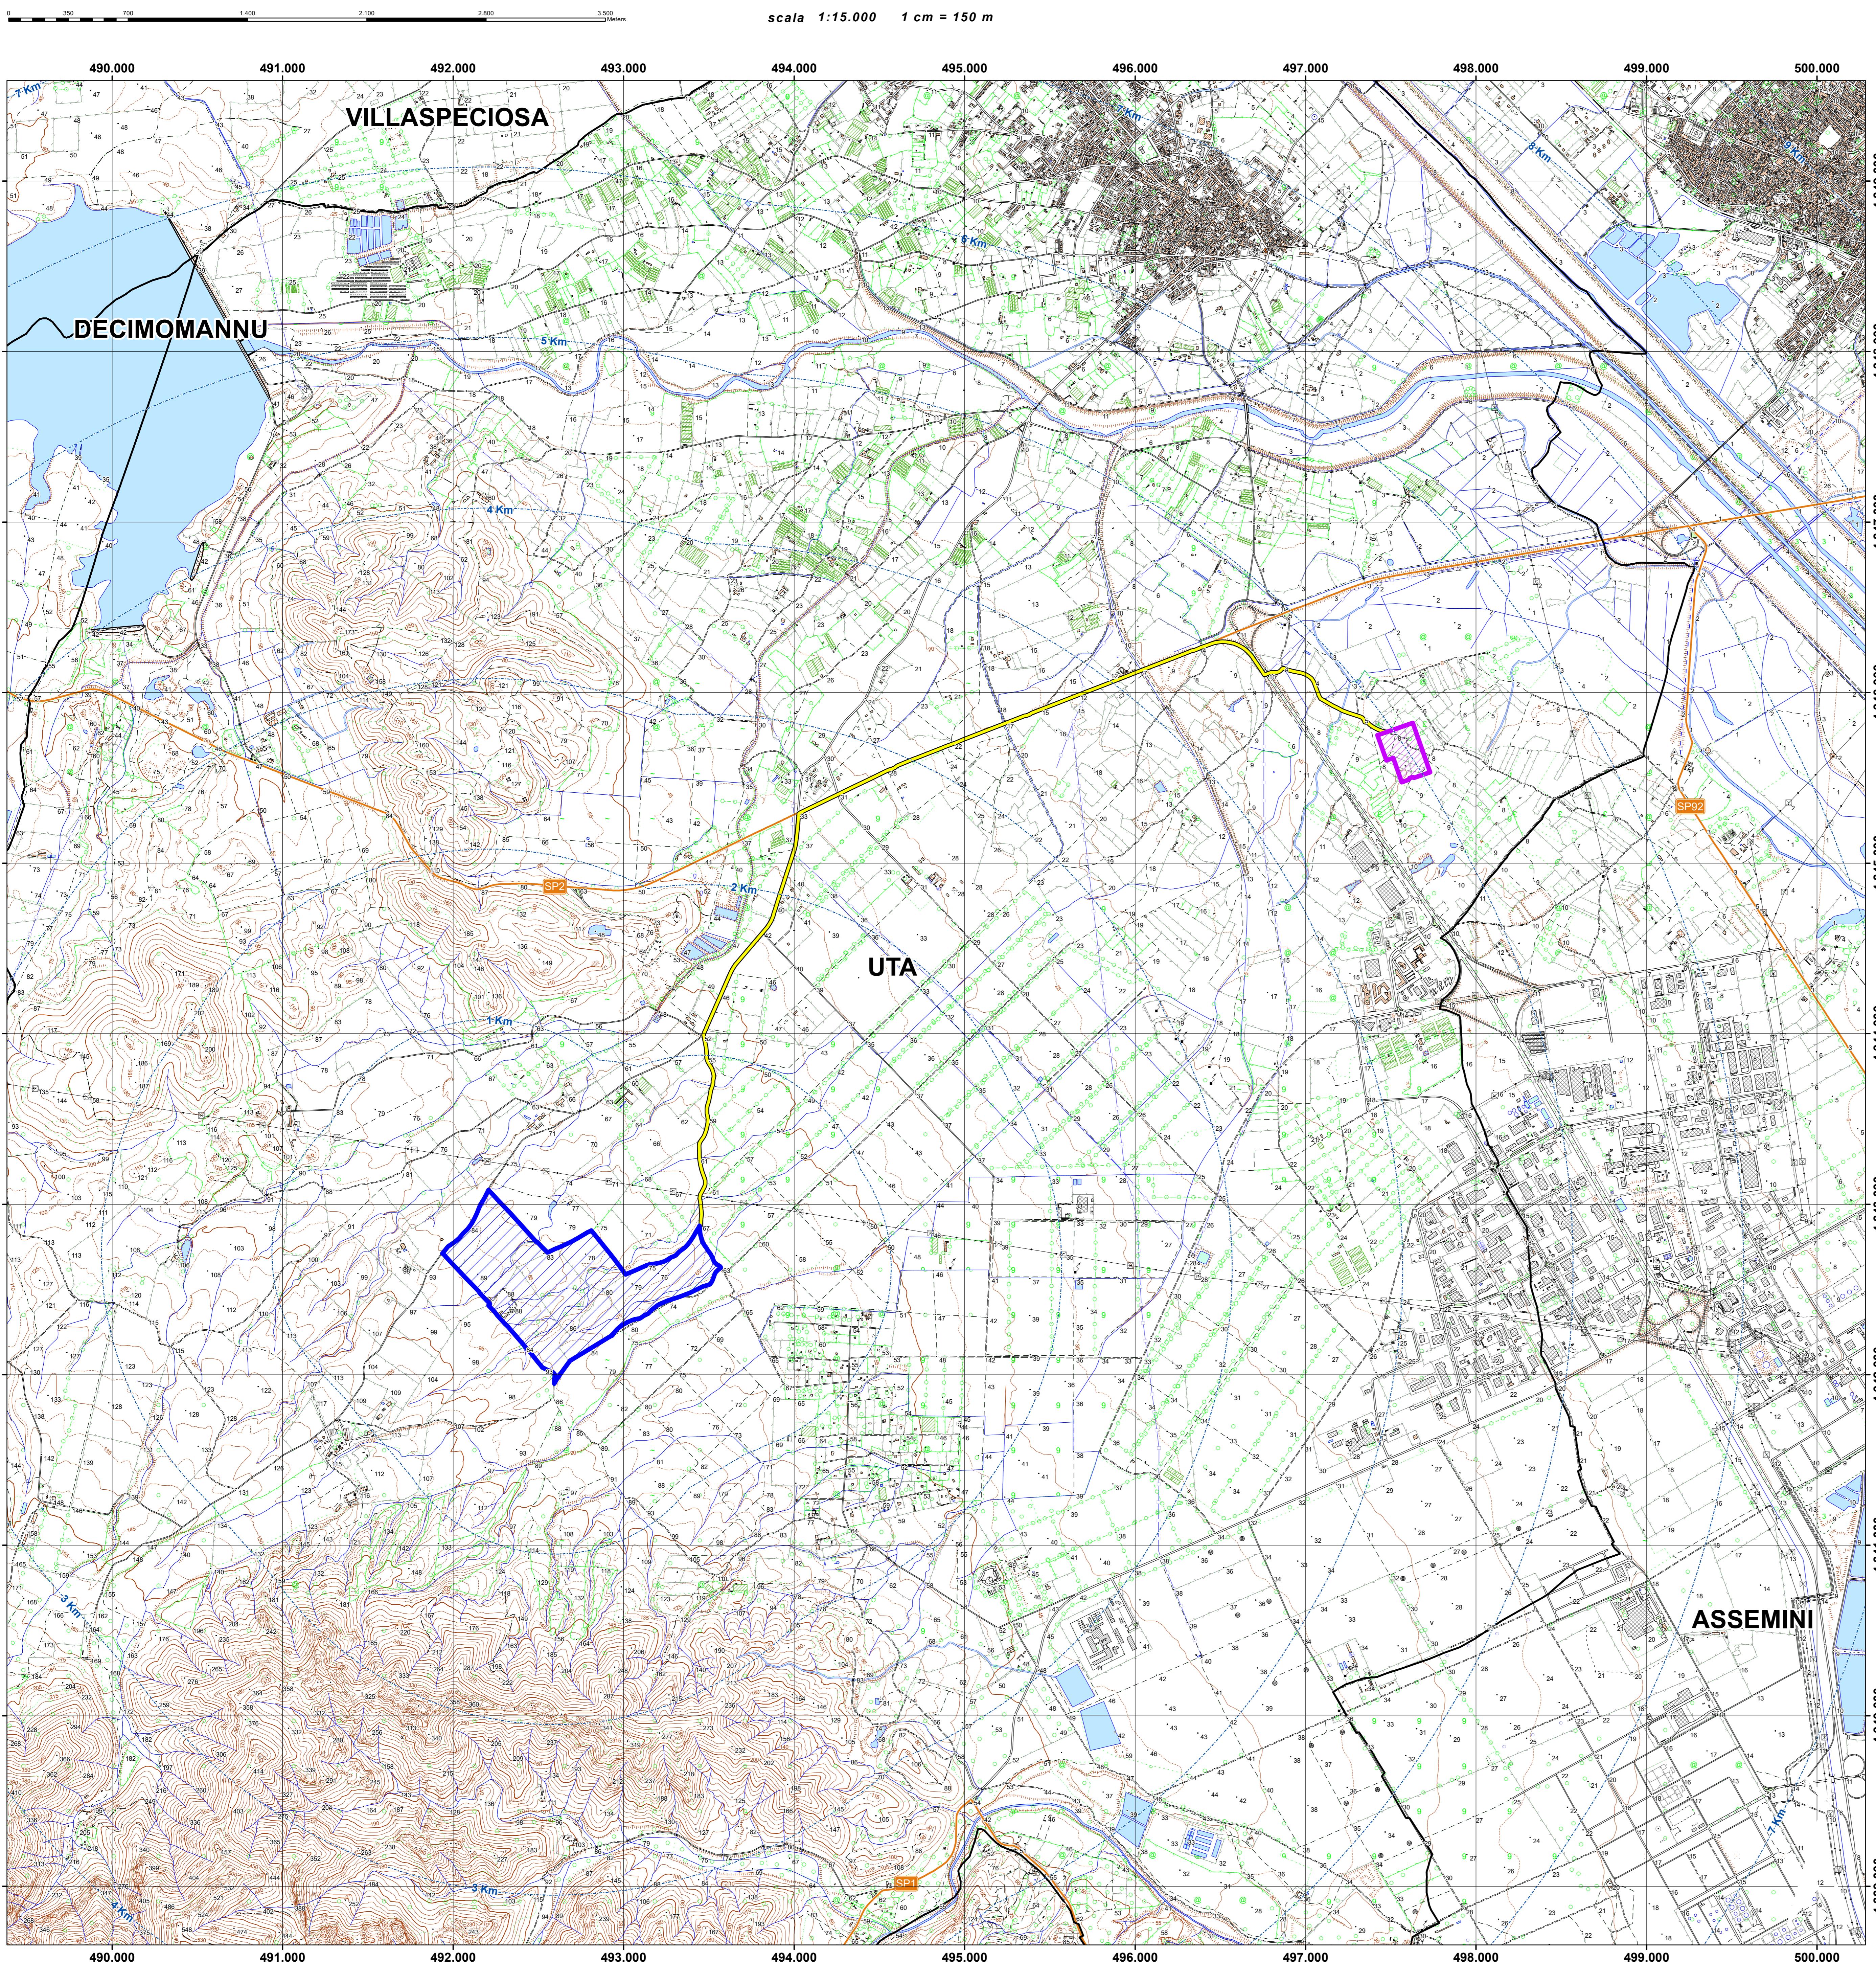

Area di progetto - dettaglio

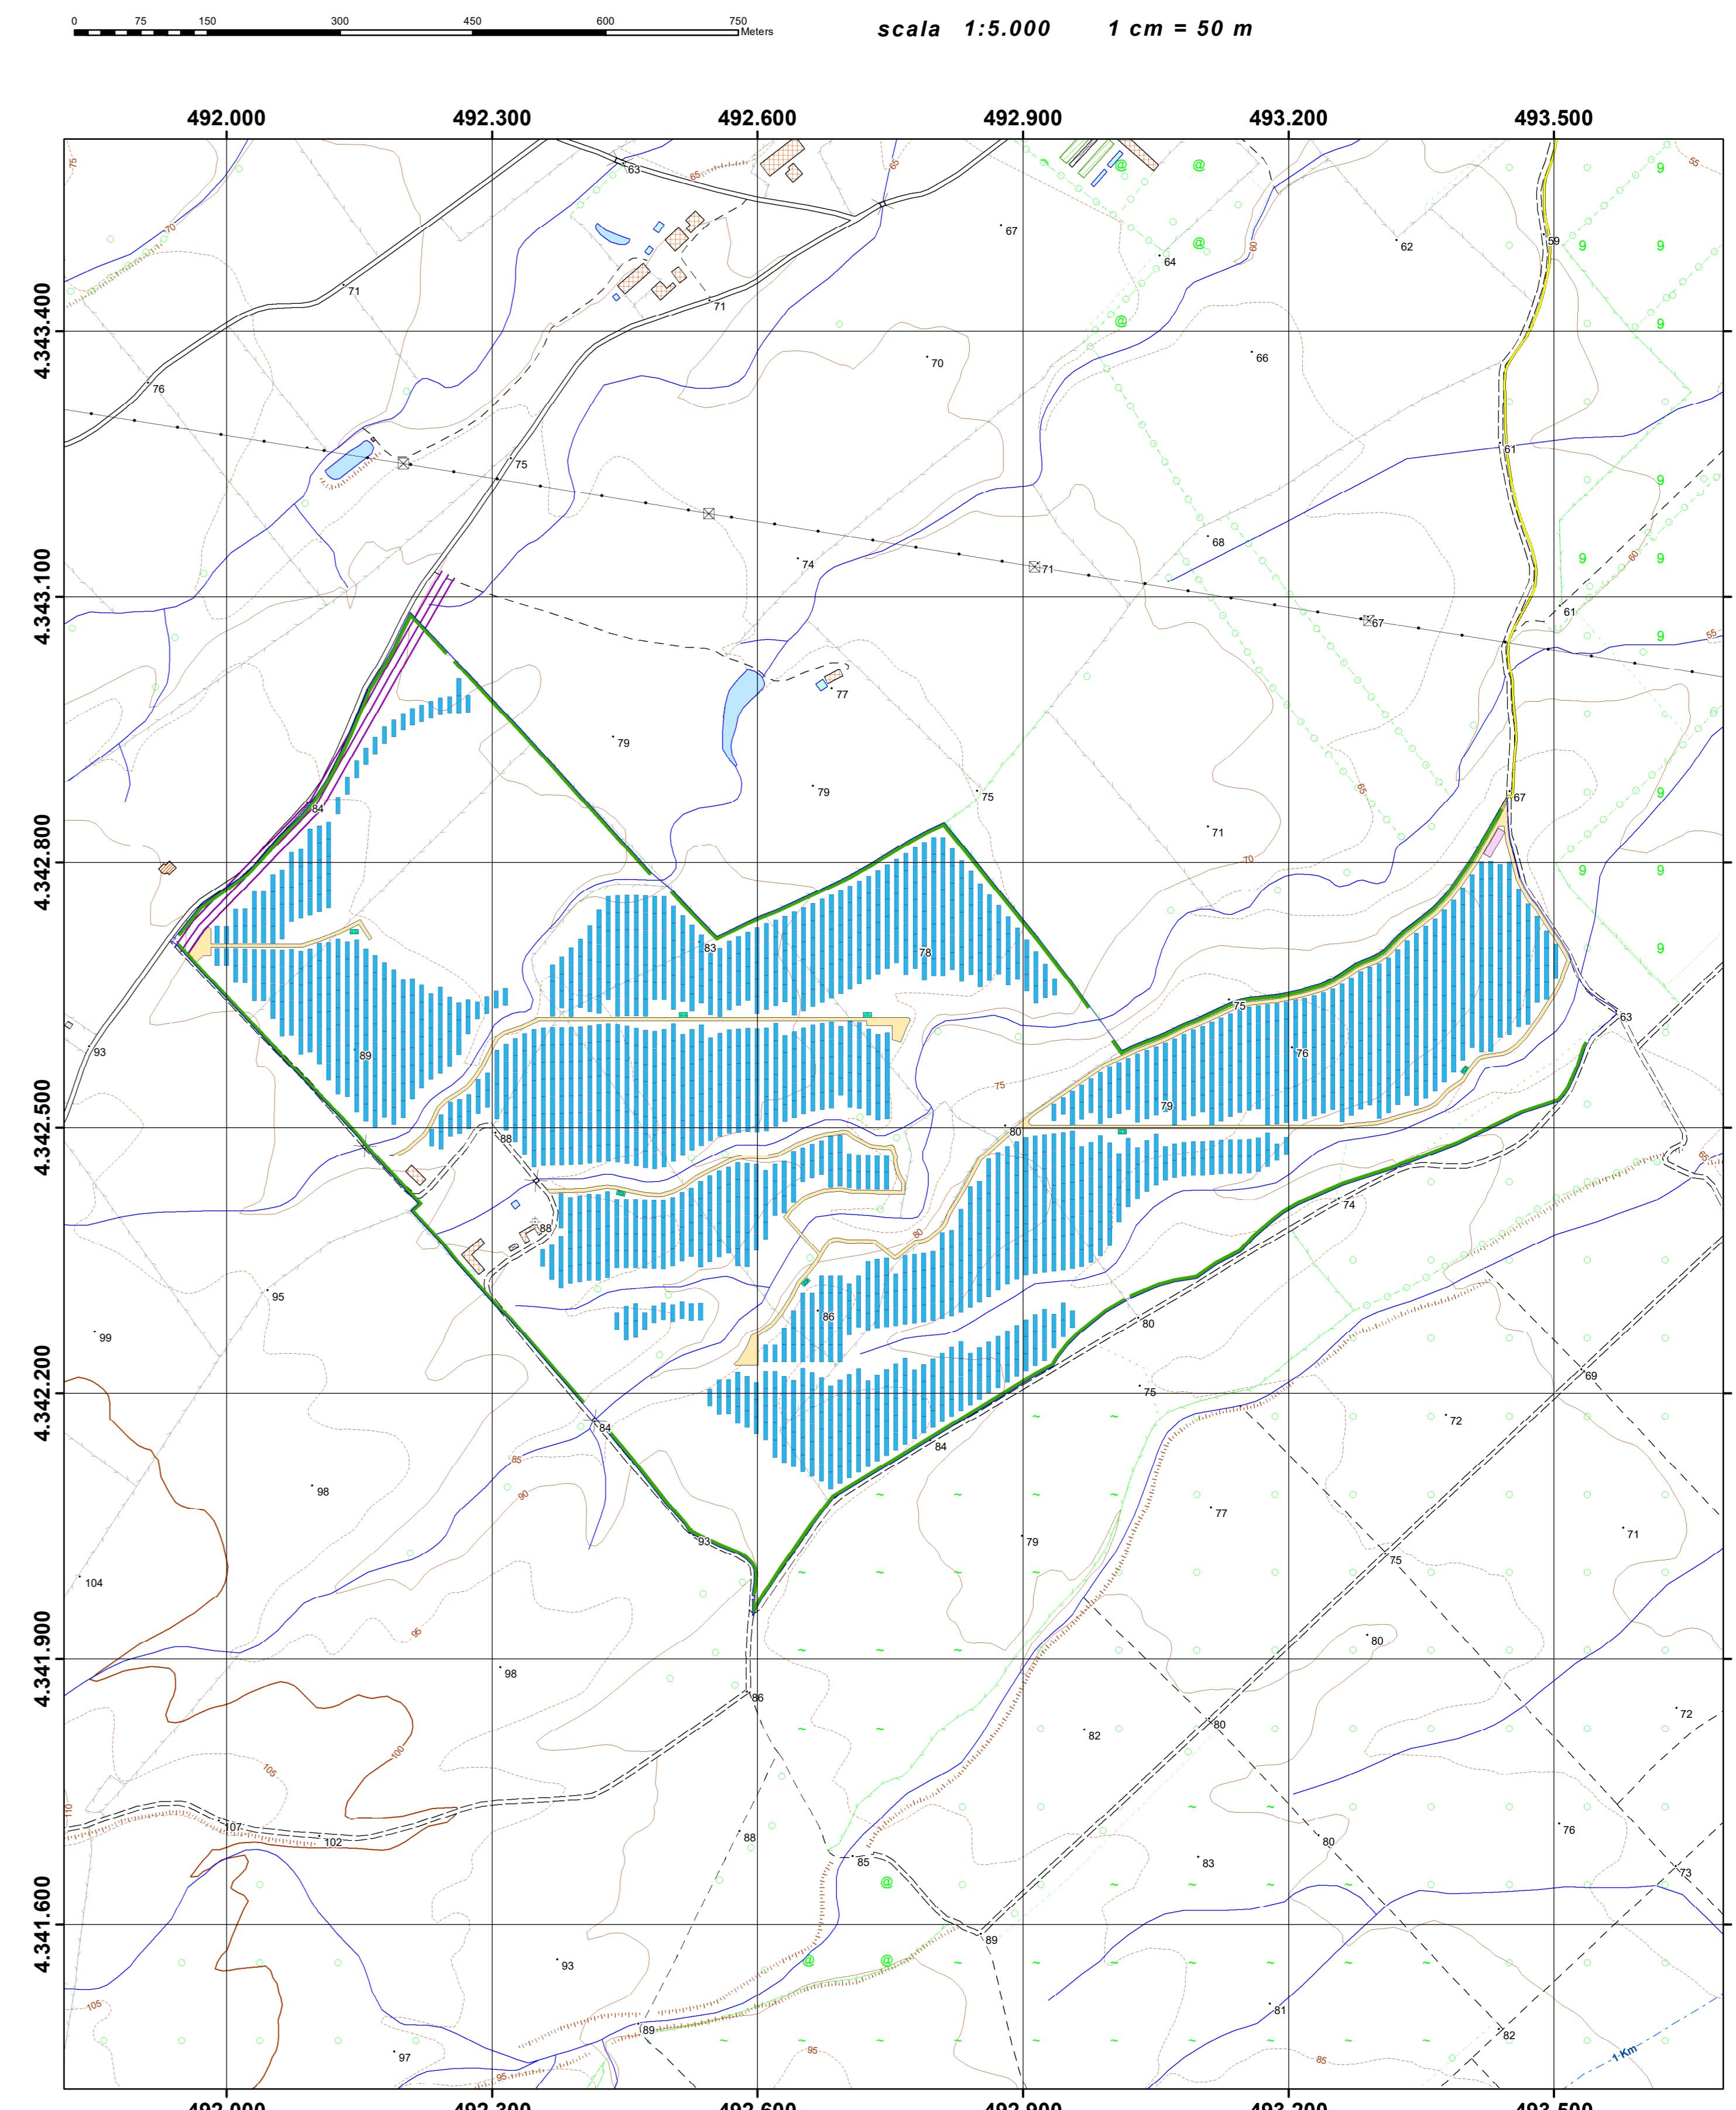

## Legenda

- Buffer distanze da area di progetto
  - [Blue box with diagonal hatching] Area di progetto
  - [Purple box with diagonal hatching] SE Terna
  - Cavidotto
  - [White rectangle] Confini comunali
  - Strada Provinciale
  - Recinzione
  - [Green rectangle] Cabine-Inverter di campo.shp
  - [Blue rectangle] Tracker
  - Ingressi
  - [Green rectangle] Aree di mitigazione a verde
  - [Yellow rectangle] Viabilità interna
  - Linea MT esistente

