


Interventi in progetto

- Areogeneratori
- Piazzole
- Cavidotto MT
- Cabina di raccolta
- SSE Montecilfone
- Cavidotto AT
- SE Montecilfone
- Linea AT - Larino Gissi
- Raccordi AT
- Strada da adeguare
- Strada da creare
- Strada idonea
- Limiti comunali

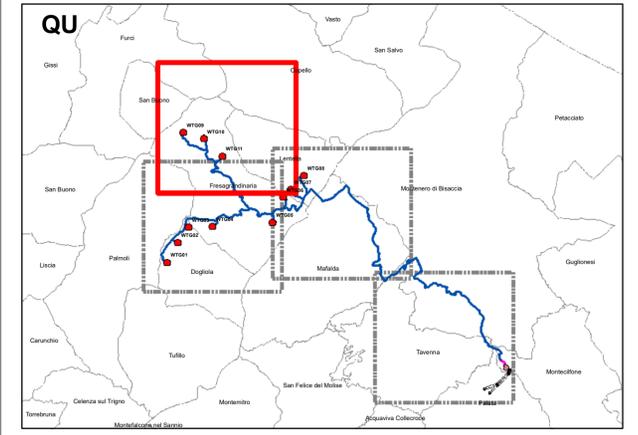

REGIONE ABRUZZO
 Provincia di CH
(CHIETI)
 FRESAGRANDINARIA, DOGLIOLA, LENTELLA

OGGETTO PROGETTO PER LA REALIZZAZIONE DI UN IMPIANTO EOLICO NEI COMUNI DI FRESAGRANDINARIA, DOGLIOLA E LENTELLA IN LOCALITA' MACCHIA DELLA VALLE, GUARDIOLA, LAGO LA CORTE E COLLE MILARAGNO

COMMITTENTE **Q-ENERGY RENEWABLES 2 S.r.l.**
 Via Vittor Pisani, 6/a - 20124 Milano (MI)
 PEC: qenergyrenewables2srl@qenergy.it
 P.IVA: 12490070963

PROGETTAZIONE Codice Commessa PHEEDRA: 24_03_EO_FRS

PHEEDRA S.r.l. Via Lago di Nemi, 90
 74121 Taranto
 Tel. 099.7722302 - Fax 099.9670285
 e-mail: info@pheedra.it - web: www.pheedra.it

Direttore Tecnico: **Dott. Ing. Angelo Micolucci**

ORDINE INGEGNERI PROVINCIA TARANTO
 Sezione A
 Dott. Ing. **MICOLUCCI Angelo**
 n° 1851

Settore:
 Civile Ambientale
 Industriale
 Infrastrutturale

REV.	DATA	ATTIVITA'	REDATTO	VERIFICATO	APPROVATO
00	APRILE 2024	PRIMA EMISSIONE	MS	AM	VS

OGGETTO DEL LABORATORIO


**LAYOUT IMPIANTO
 SOVRAPPOSIZIONE SU ORTOFOTO
 PISTE DI ACCESSO E CAVIDOTTI**

FORMATO	SCALA	CODICE DOCUMENTO					NOME FILE	FOGLI
A1	1:10.000	SOC.	DISC.	TIPO DOC.	PRG.	REV.	FRS-CIV-TAV-007_00	2 di 4
		FRS	CIV	TAV	007	00		



Interventi in progetto

- Areogeneratori
- ⊕ Piazzole
- Cavidotto MT
- ▨ Cabina di raccolta
- ▨ SSE Montecilfone
- Cavidotto AT
- ⊕ SE Montecilfone
- Linea AT - Larino Gissi
- Raccordi AT
- Strada da adeguare
- Strada da creare
- Strada idonea
- ⊕ Limiti comunali

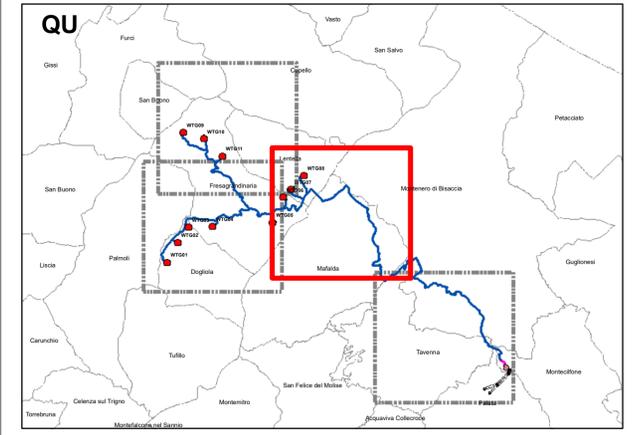

REGIONE ABRUZZO
 Provincia di CH
(CHIETI)
 FRESAGRANDINARIA, DOGLIOLA, LENTELLA

OGGETTO PROGETTO PER LA REALIZZAZIONE DI UN IMPIANTO EOLICO NEI COMUNI DI FRESAGRANDINARIA, DOGLIOLA E LENTELLA IN LOCALITA' MACCHIA DELLA VALLE, GUARDIOLA, LAGO LA CORTE E COLLE MILARAGNO

COMITENTE **Q-ENERGY RENEWABLES 2 S.r.l.**
 Via Vittor Pisani, 9/a - 20124 Milano (MI)
 PEC: q-energyrenewables2srl@legalmail.it
 P.IVA: 12490070963

Codice Commessa PHEEDRA_24_03_EO_FRS

PHEEDRA S.r.l. Via Lago di Nemi, 90
 74121 - Taranto
 Tel. 099.7723002 - Fax 099.9670285
 e-mail: info@pheedra.it - web: www.pheedra.it

Direttore Tecnico: **Dott. Ing. Angelo Micolucci**

ORDINE INGEGNERI PROVINCIA TARANTO
 Sezione A
 Dott. Ing. **MICOLUCCI Angelo** n° 1851
 Settore: Civile Ambientale Industriale Infrastrutturale

REV.	DATA	ATTIVITA'	REDATTO	VERIFICATO	APPROVATO
00	APRILE 2024	PRIMA EMISSIONE	MS	AM	VS

OGGETTO DEL LABORATORIO


LAYOUT IMPIANTO
 SOVRAPPOSIZIONE SU ORTOFOTO
 PISTE DI ACCESSO E CAVIDOTTI

FORMATO	SCALA	CODICE DOCUMENTO					NOME FILE	FOGLI
A1	1:10.000	SOCC.	DISC.	TIPO DOC.	PROG.	REV.	FRS-CIV-TAV-007_00	3 di 4
		FRS	CIV	TAV	007	00		



Interventi in progetto

- Areogeneratori
- ⊕ Piazzole
- Cavidotto MT
- ▨ Cabina di raccolta
- ▨ SSE Montecifone
- Cavidotto AT
- ▨ SE Montecifone
- Linea AT - Larino Gissi
- Raccordi AT
- Strada da adeguare
- Strada da creare
- Strada idonea
- ⊕ Limiti comunali

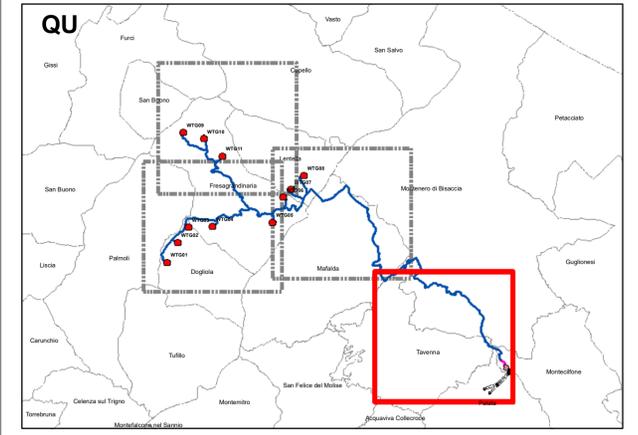

REGIONE ABRUZZO
 Provincia di CH
(CHIETI)
 FRESAGRANDINARIA, DOGLIOLA, LENTELLA

OGGETTO PROGETTO PER LA REALIZZAZIONE DI UN IMPIANTO EOLICO NEI COMUNI DI FRESAGRANDINARIA, DOGLIOLA E LENTELLA IN LOCALITA' MACCHIA DELLA VALLE, GUARDIOLA, LAGO LA CORTE E COLLE MILARAGNO

COMITENTE **Q-ENERGY RENEWABLES 2 S.r.l.**
 Via Vittor Pisani, 8/a - 20124 Milano (MI)
 PEC: qenergyrenewables2srl@legalmail.it
 P.IVA: 12490070963

Codice Commessa PHEEDRA: 24_03_EO_FRS

PHEEDRA S.r.l. Via Lago di Nemi, 90
 74121 - Taranto
 Tel. 099.7722302 - Fax 099.9670285
 e-mail: info@pheedra.it - web: www.pheedra.it

Direttore Tecnico: **Dott. Ing. Angelo Micolucci**

ORDINE INGEGNERI PROVINCIA TARANTO

Sezione A

Dott. Ing. **MICOLUCCI Angelo** Settore: **Civile Ambientale**
 n° 1851 *Angelo Micolucci* **Industriale**

00	APRILE 2024	PRIMA EMISSIONE	MS	AM	VS
REV.	DATA	ATTIVITA'	REDATTO	VERIFICATO	APPROVATO

OGGETTO DEL LABORATORIO

**LAYOUT IMPIANTO
 SOVRAPPOSIZIONE SU ORTOFOTO
 PISTE DI ACCESSO E CAVIDOTTI**

FORMATO	SCALA	CODICE DOCUMENTO					NOME FILE	FOGLI
		SOC.	DISC.	TIPO DOC.	PRGG.	REV.		
A1	1:10.000	FRS	CIV	TAV	007	00	FRS-CIV-TAV-007_00	4 di 4