


PIANTA STALLO ARRIVO CAVO PRODUTTORE 150 KV

SEZIONE STALLO ARRIVO CAVO PRODUTTORE 150 KV

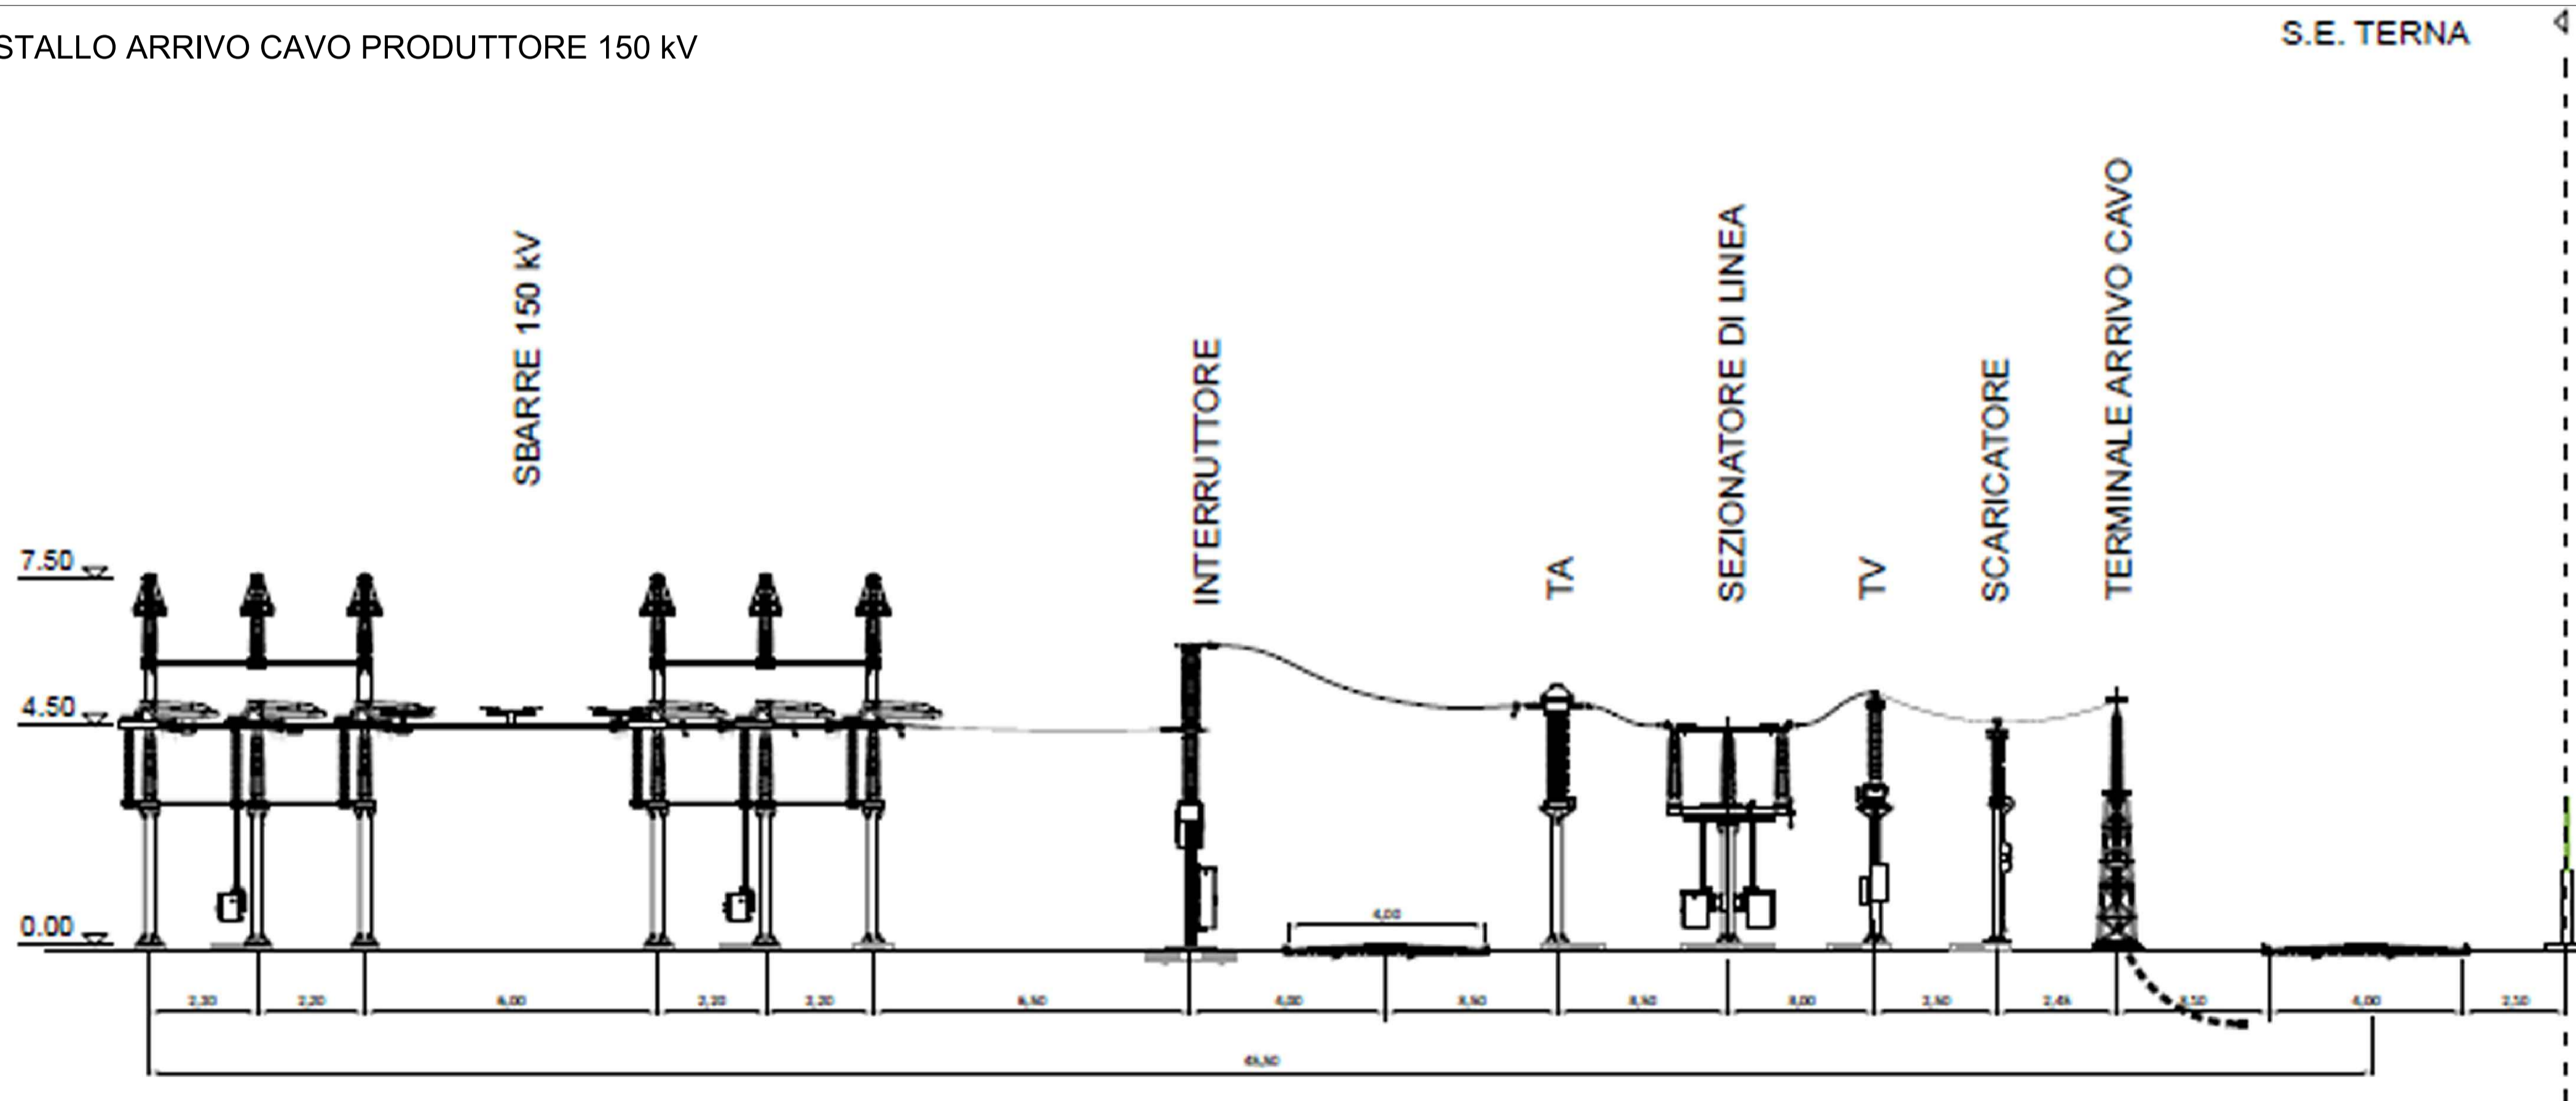

REGIONE ABRUZZO
 Provincia di CH
 (CHIETI)
 FRESAGRANDINARIA, DOGLIOLA, LENTELLA

OGGETTO PROGETTO PER LA REALIZZAZIONE DI UN IMPIANTO EOLICO NEI COMUNI DI FRESAGRANDINARIA, DOGLIOLA E LENTELLA IN LOCALITA' MACCHIA DELLA VALLE, GUARDIOLA, LAGO LA CORTE E COLLE MILARAGNO

COMMITTENTE **Q-ENERGY RENEWABLES 2 S.r.l.**
 Via Vittor Pisani, 8/a - 20124 Milano (MI)
 PEC: q-energyrenewables2srl@legalmail.it
 P.IVA: 12490070963

Codice Commessa PHEEDRA: 24_03_EO_FRS

PHEEDRA S.r.l. Via Lago di Nemi, 90
 74121 - Taranto
 Tel. 099.7722302 - Fax 099.9870285
 e-mail: info@pheedra.it - web: www.pheedra.it

Direttore Tecnico: **Dott. Ing. Angelo Micolucci**

ORDINE INGEGNERI PROVINCIA TARANTO
 Sezione A
 Dott. Ing. MICOLUCCI Angelo n° 1851
 Settore: Civile Ambientale Industriale Informazione

00	APRILE 2024	PRIMA EMISSIONE	MS	AM	VS
REV.	DATA	ATTIVITA'	REDATTO	VERIFICATO	APPROVATO

OGGETTO DELL'ELABORATO

Stallo AT di consegna TERNA
 Planimetrie e profilo elettromeccanico

FORMATO	SCALA	CODICE DOCUMENTO					NOME FILE	FOGLI
A2+	1:100	SOC.	DISC.	TIPO DOC.	PROG.	REV.	FRS-CIV-TAV-020_00	1