




Keymap impianto

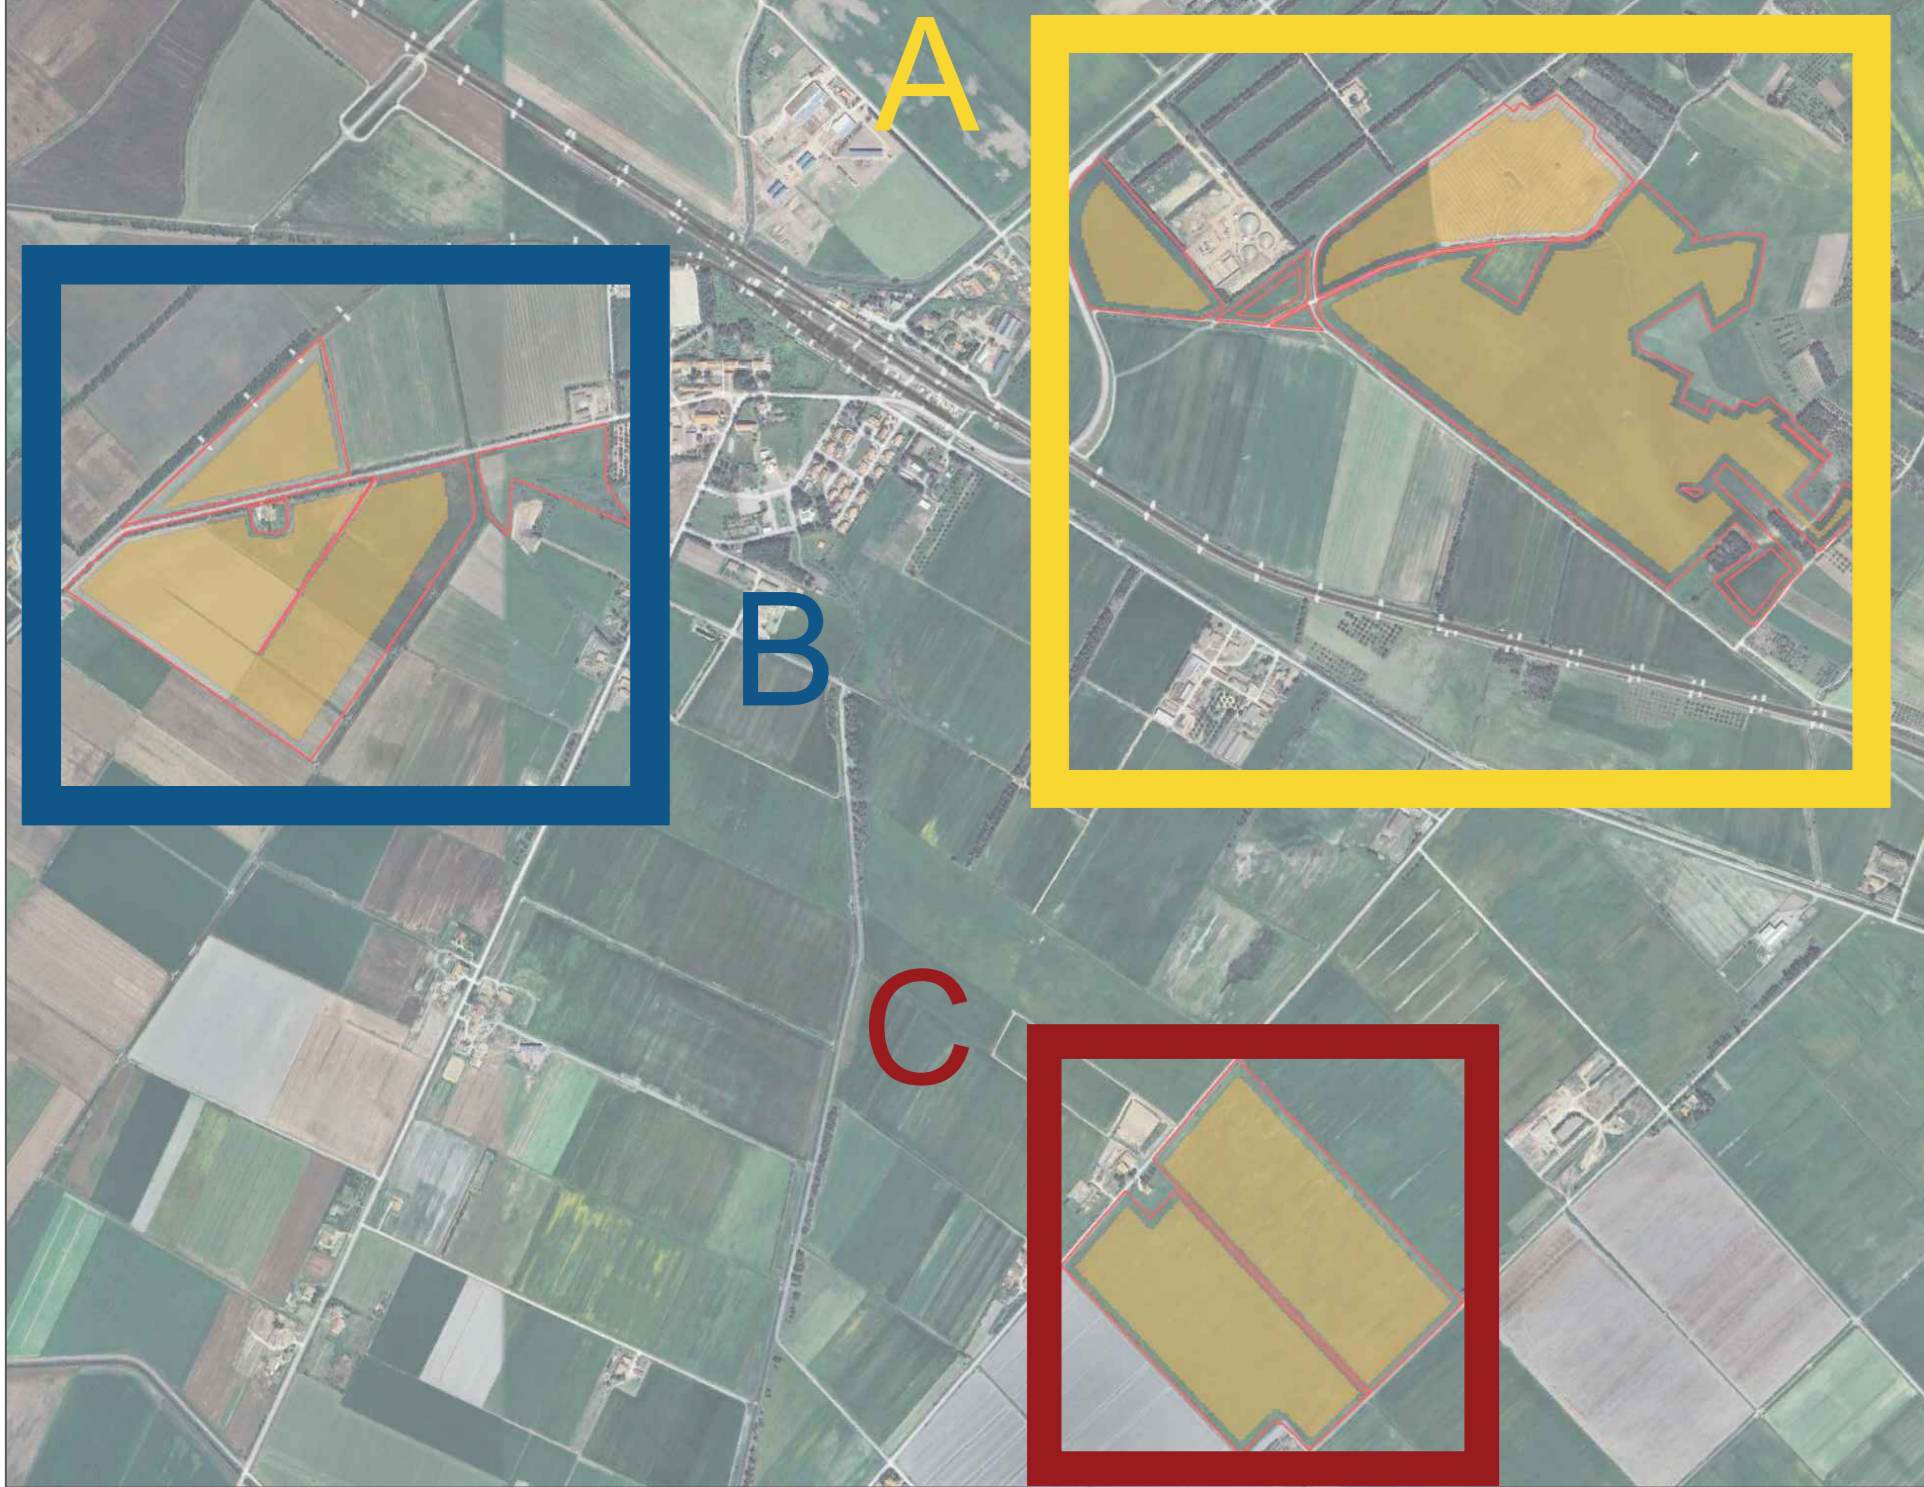

Planimetria videosorveglianza lotti A - Scala 1:3.000

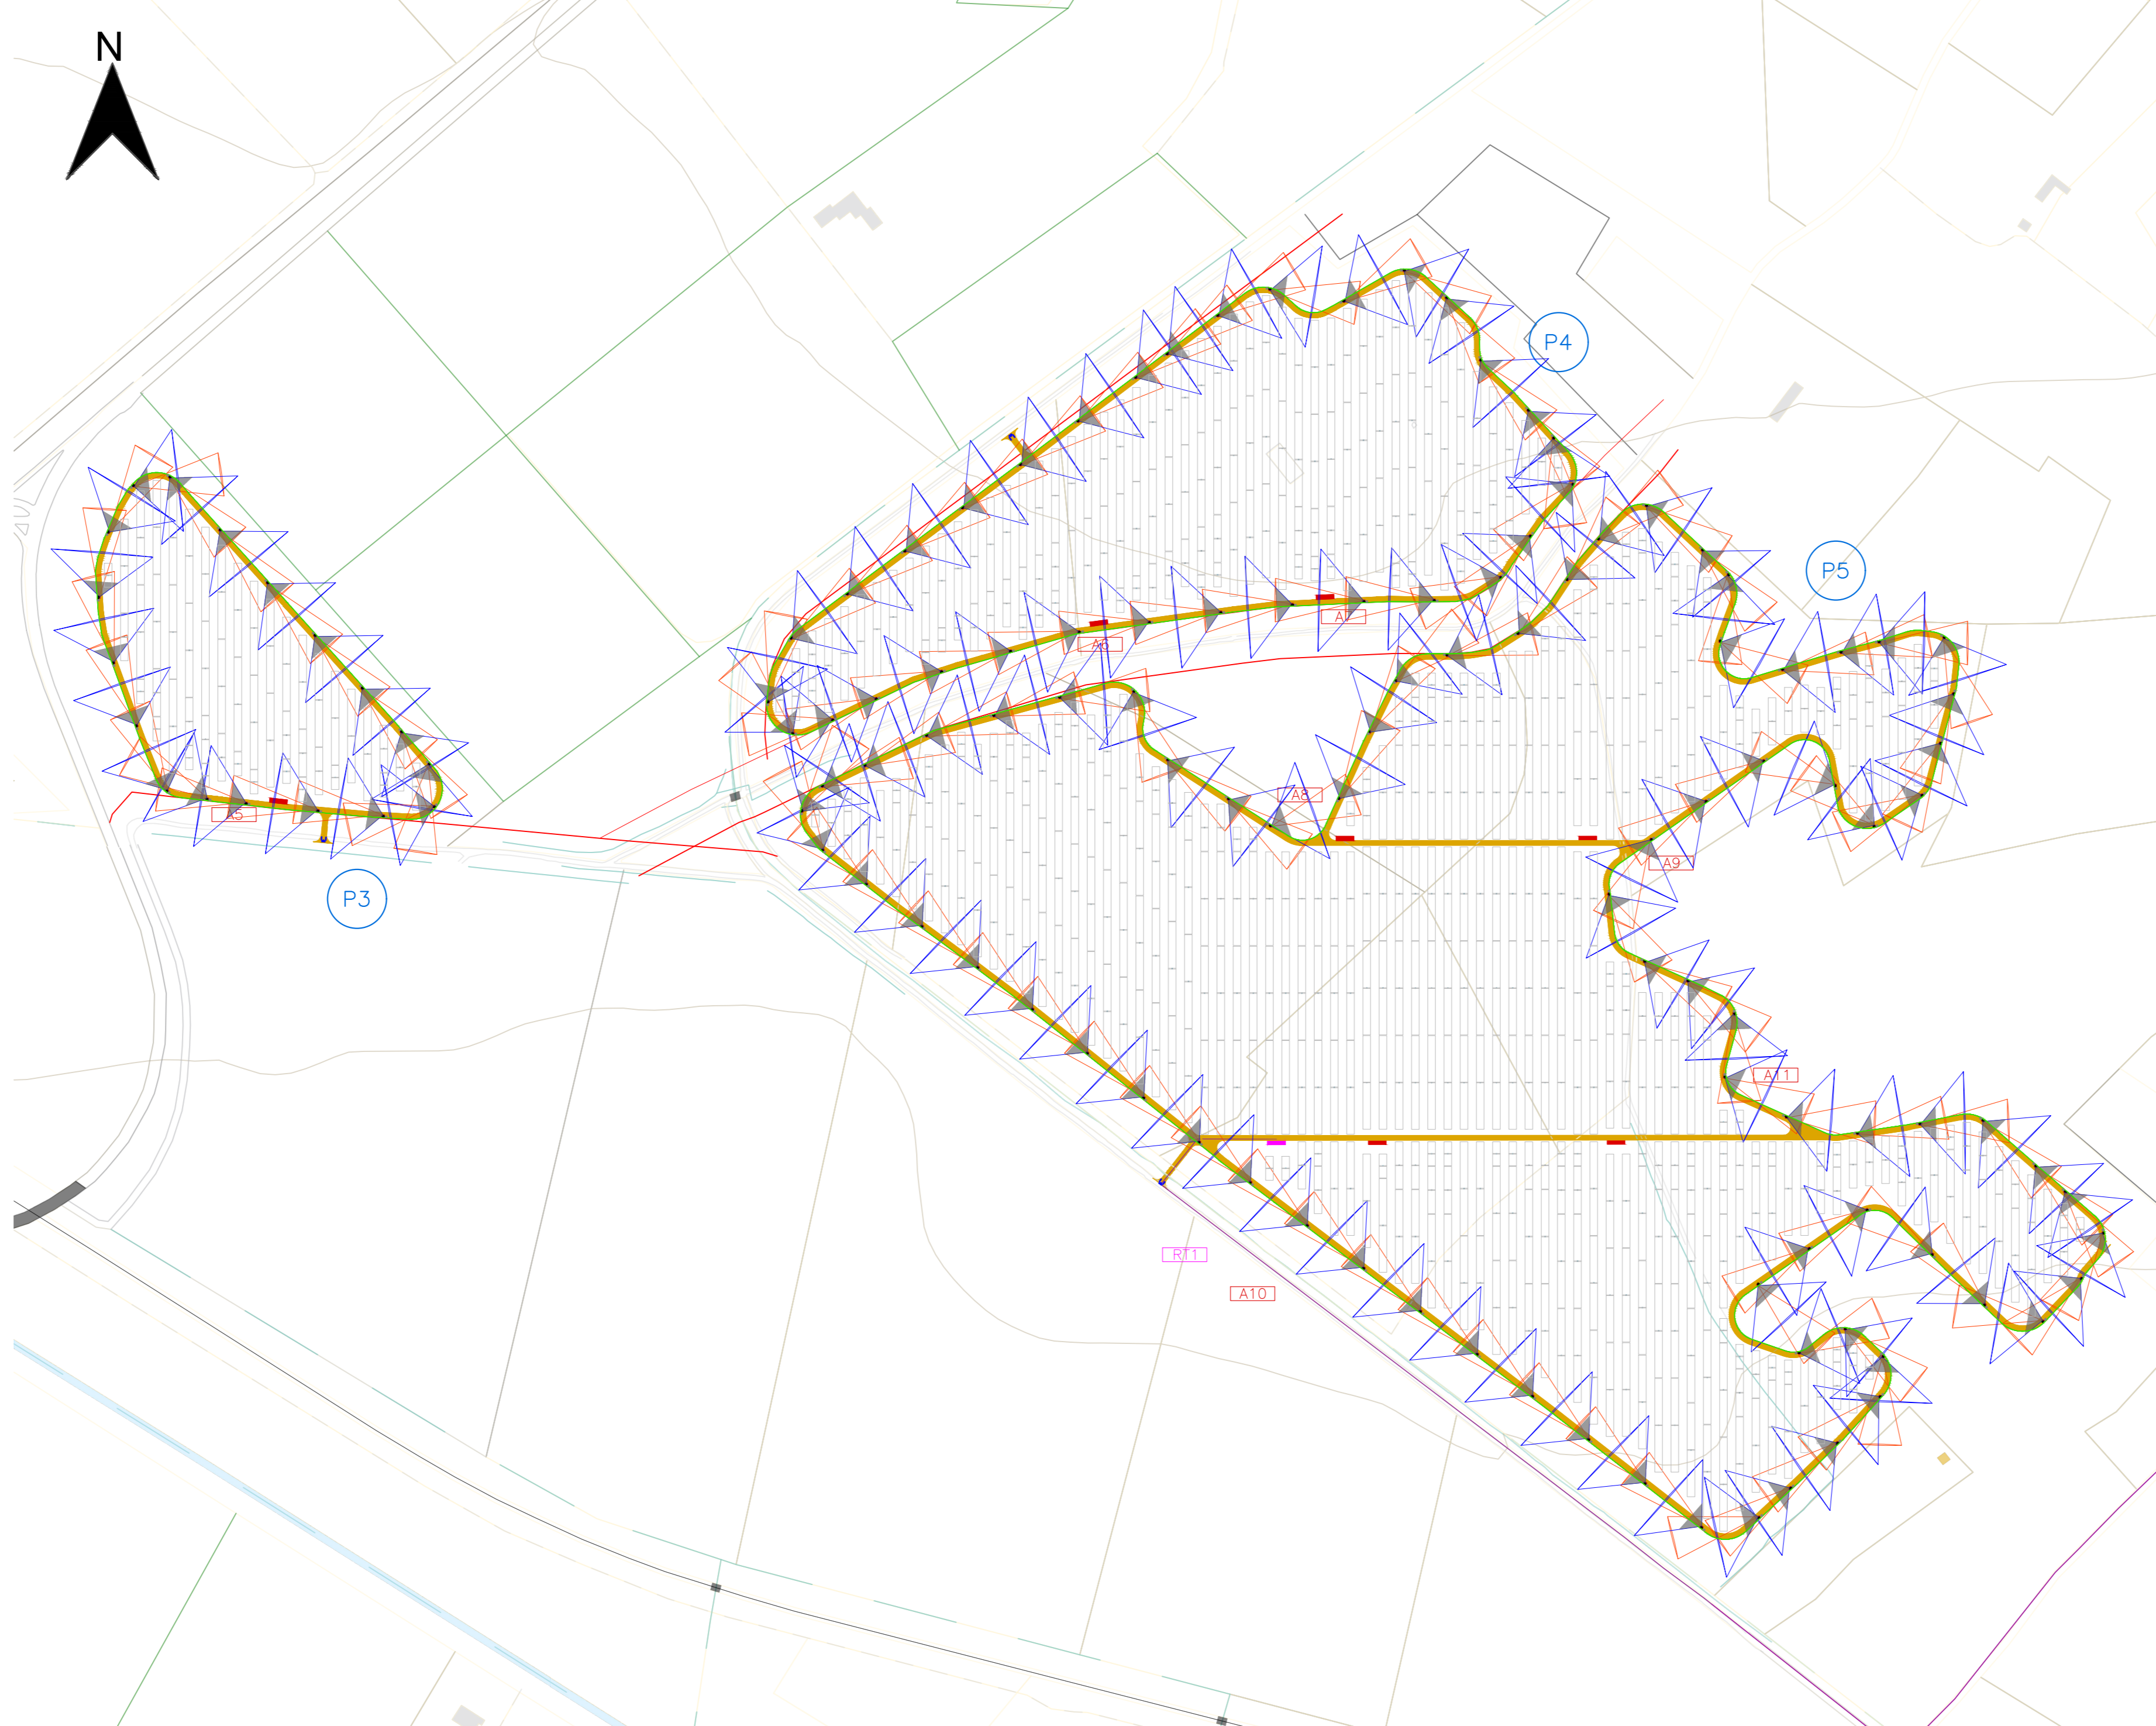


Ingrandimento lotti A - Scala 1:1.000

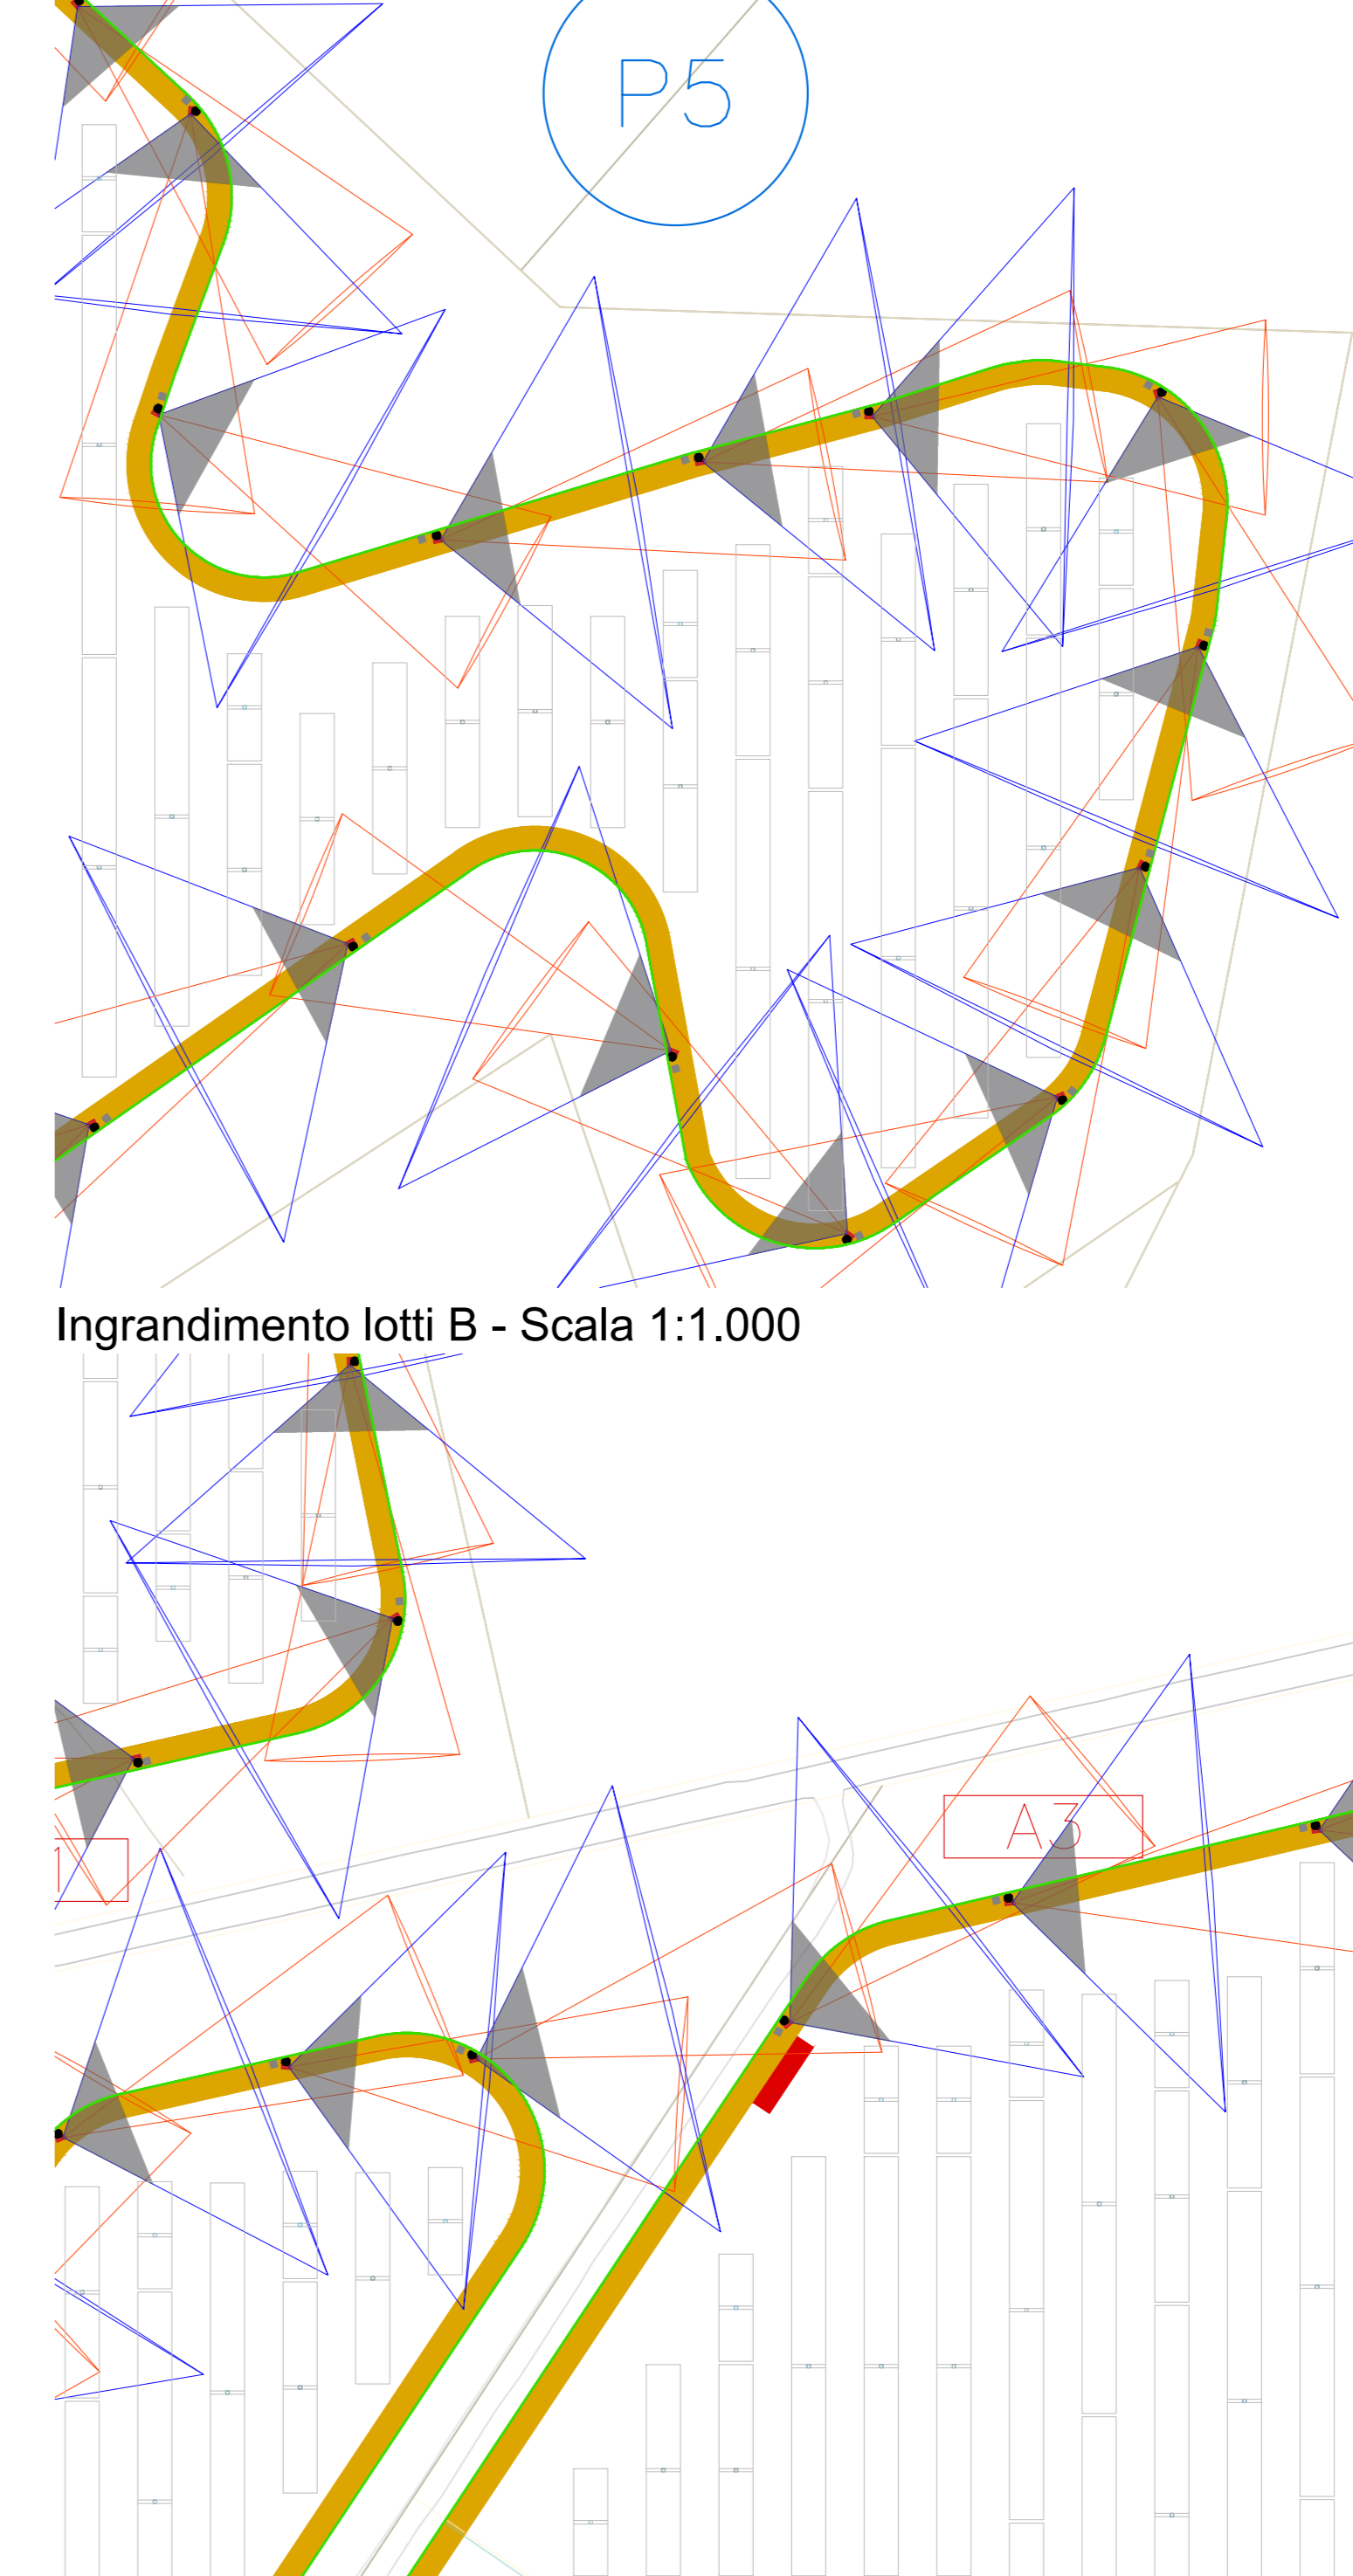


Legenda

- Recinzione
- Accesso al lotto
- Viabilità interna
- Cabina di trasformazione BT/MT (12x3) (20x3)
- Cabina di raccolta (20x3)
- Identificativo Cabine MT / Cabine di raccolta
- Nr. Piastra
- Zona d'ombra
- Palo con faro led e telecamera di videosorveglianza
- Pozzetto d'ispezione
- Telecamera
- Coni visivi


Planimetria videosorveglianza lotti B - Scala 1:3.000

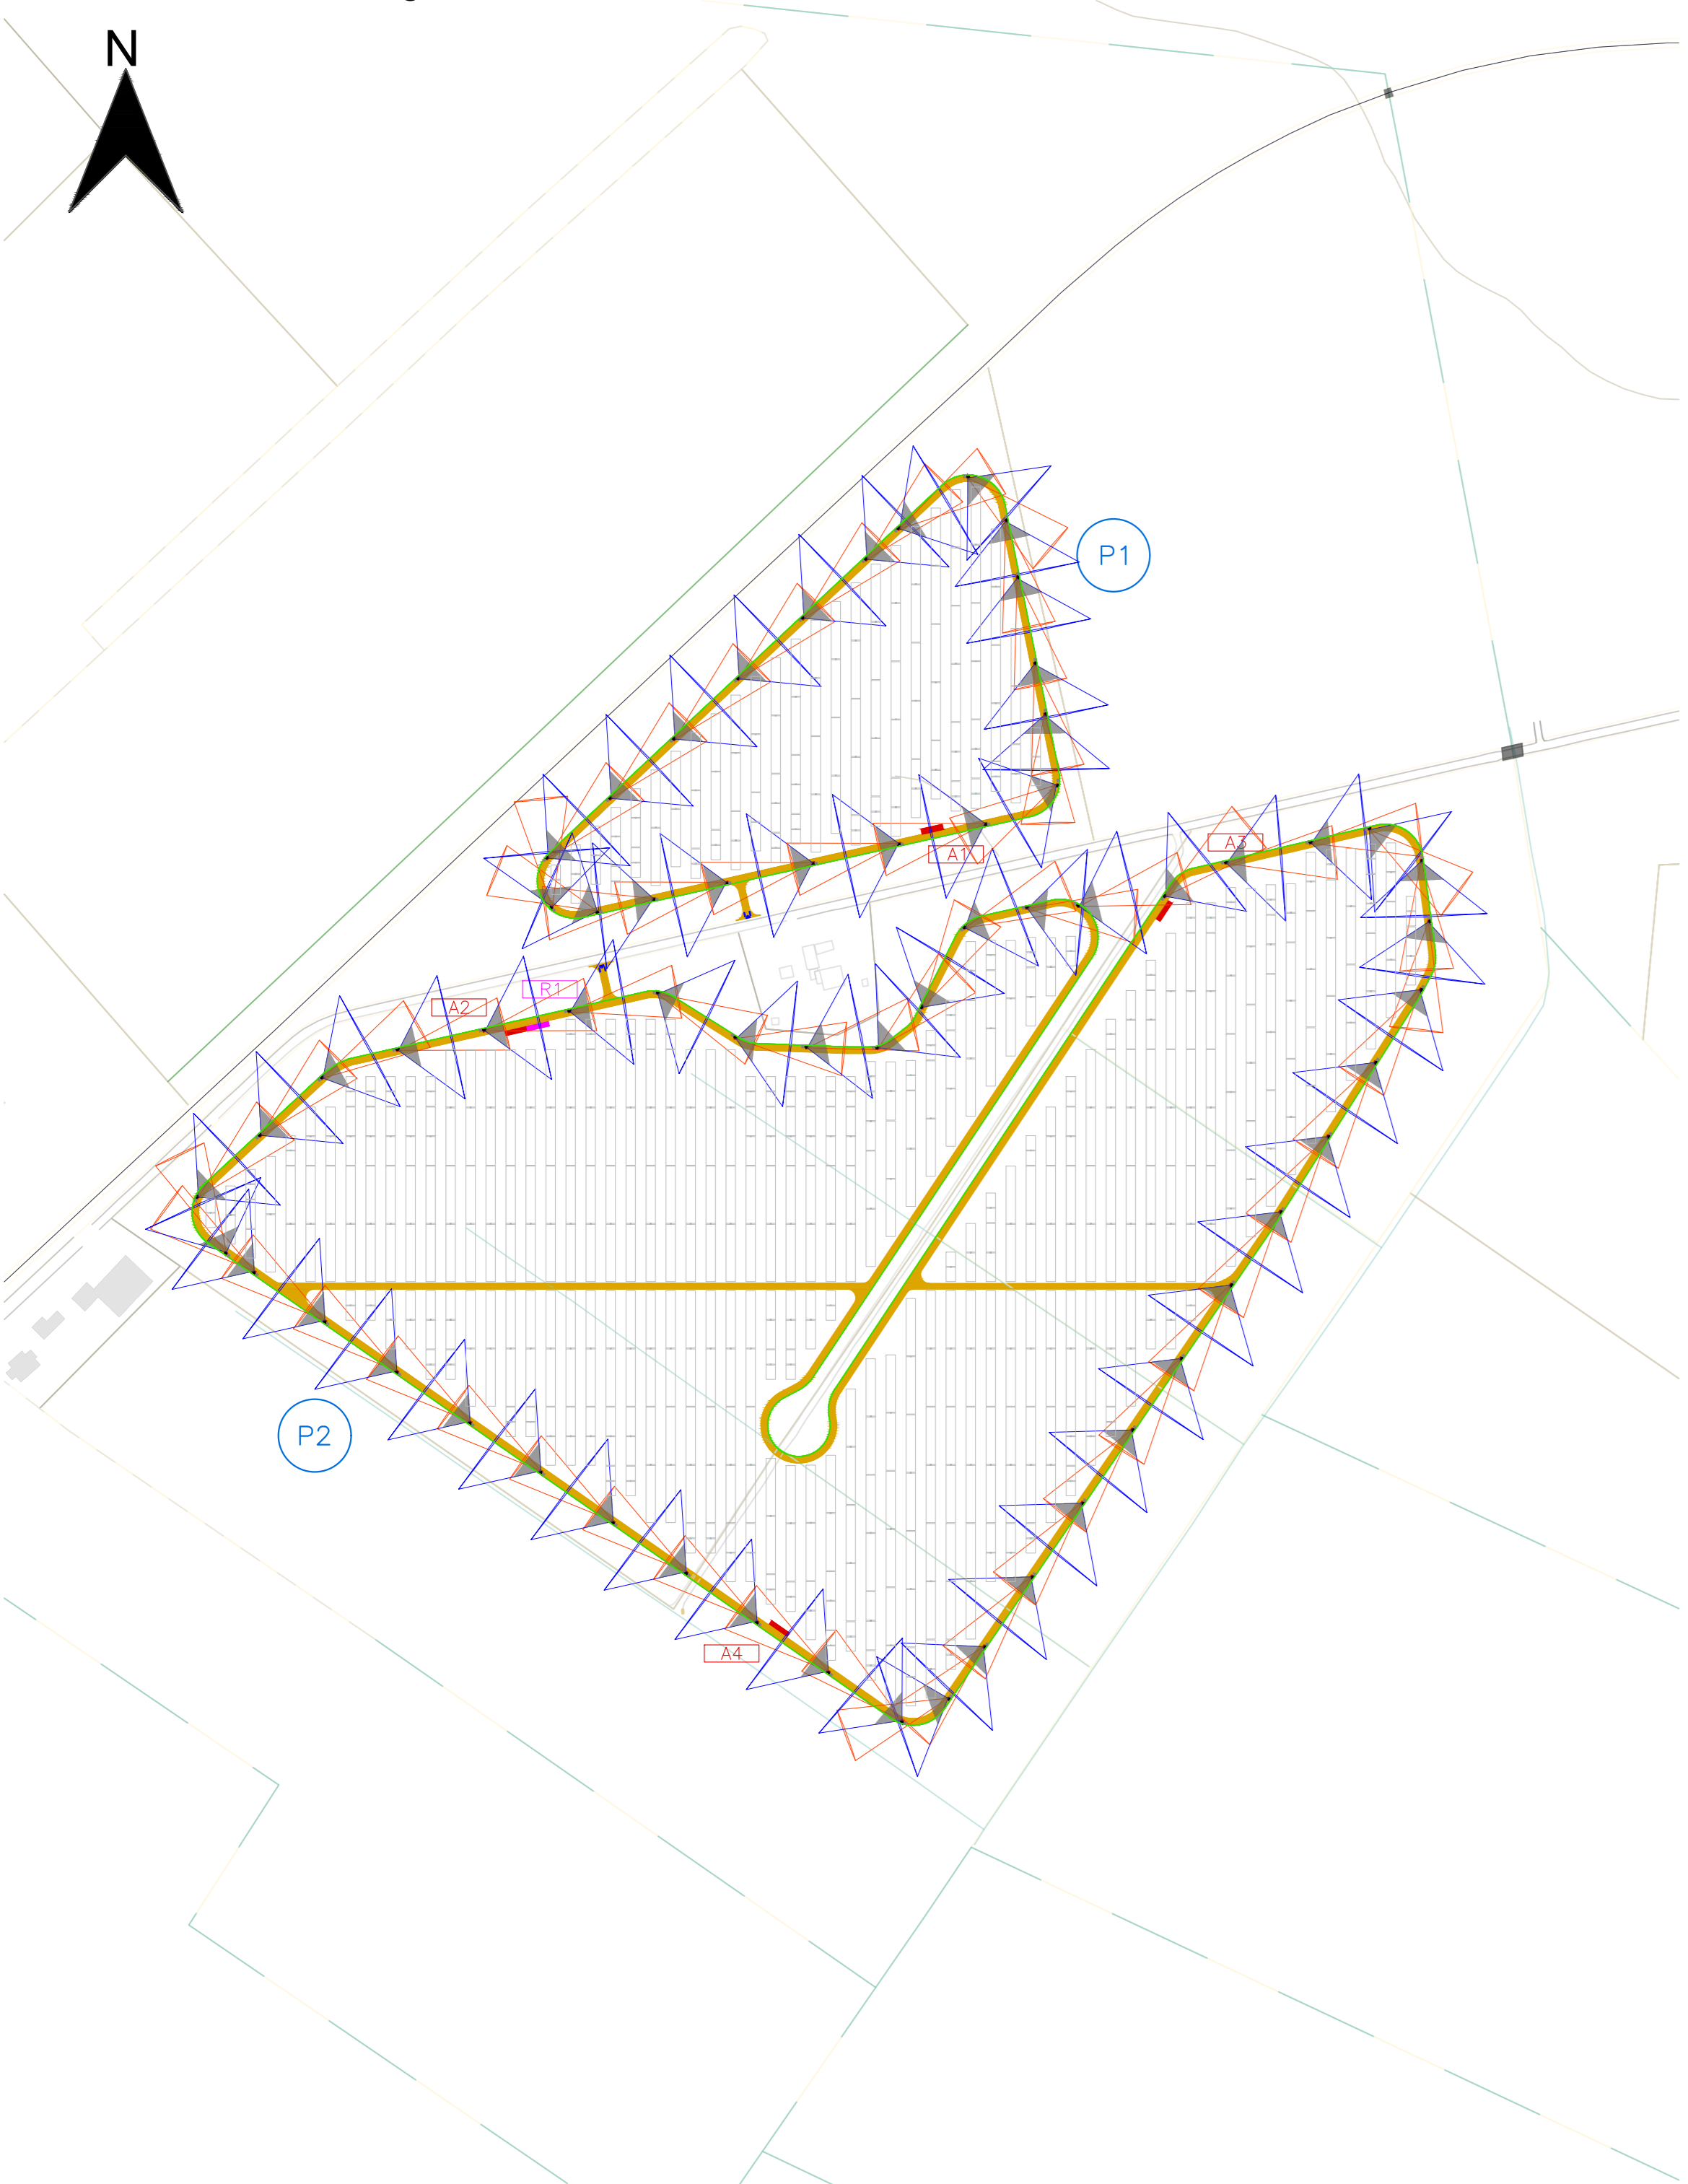

Planimetria videosorveglianza lotti C - Scala 1:3.000

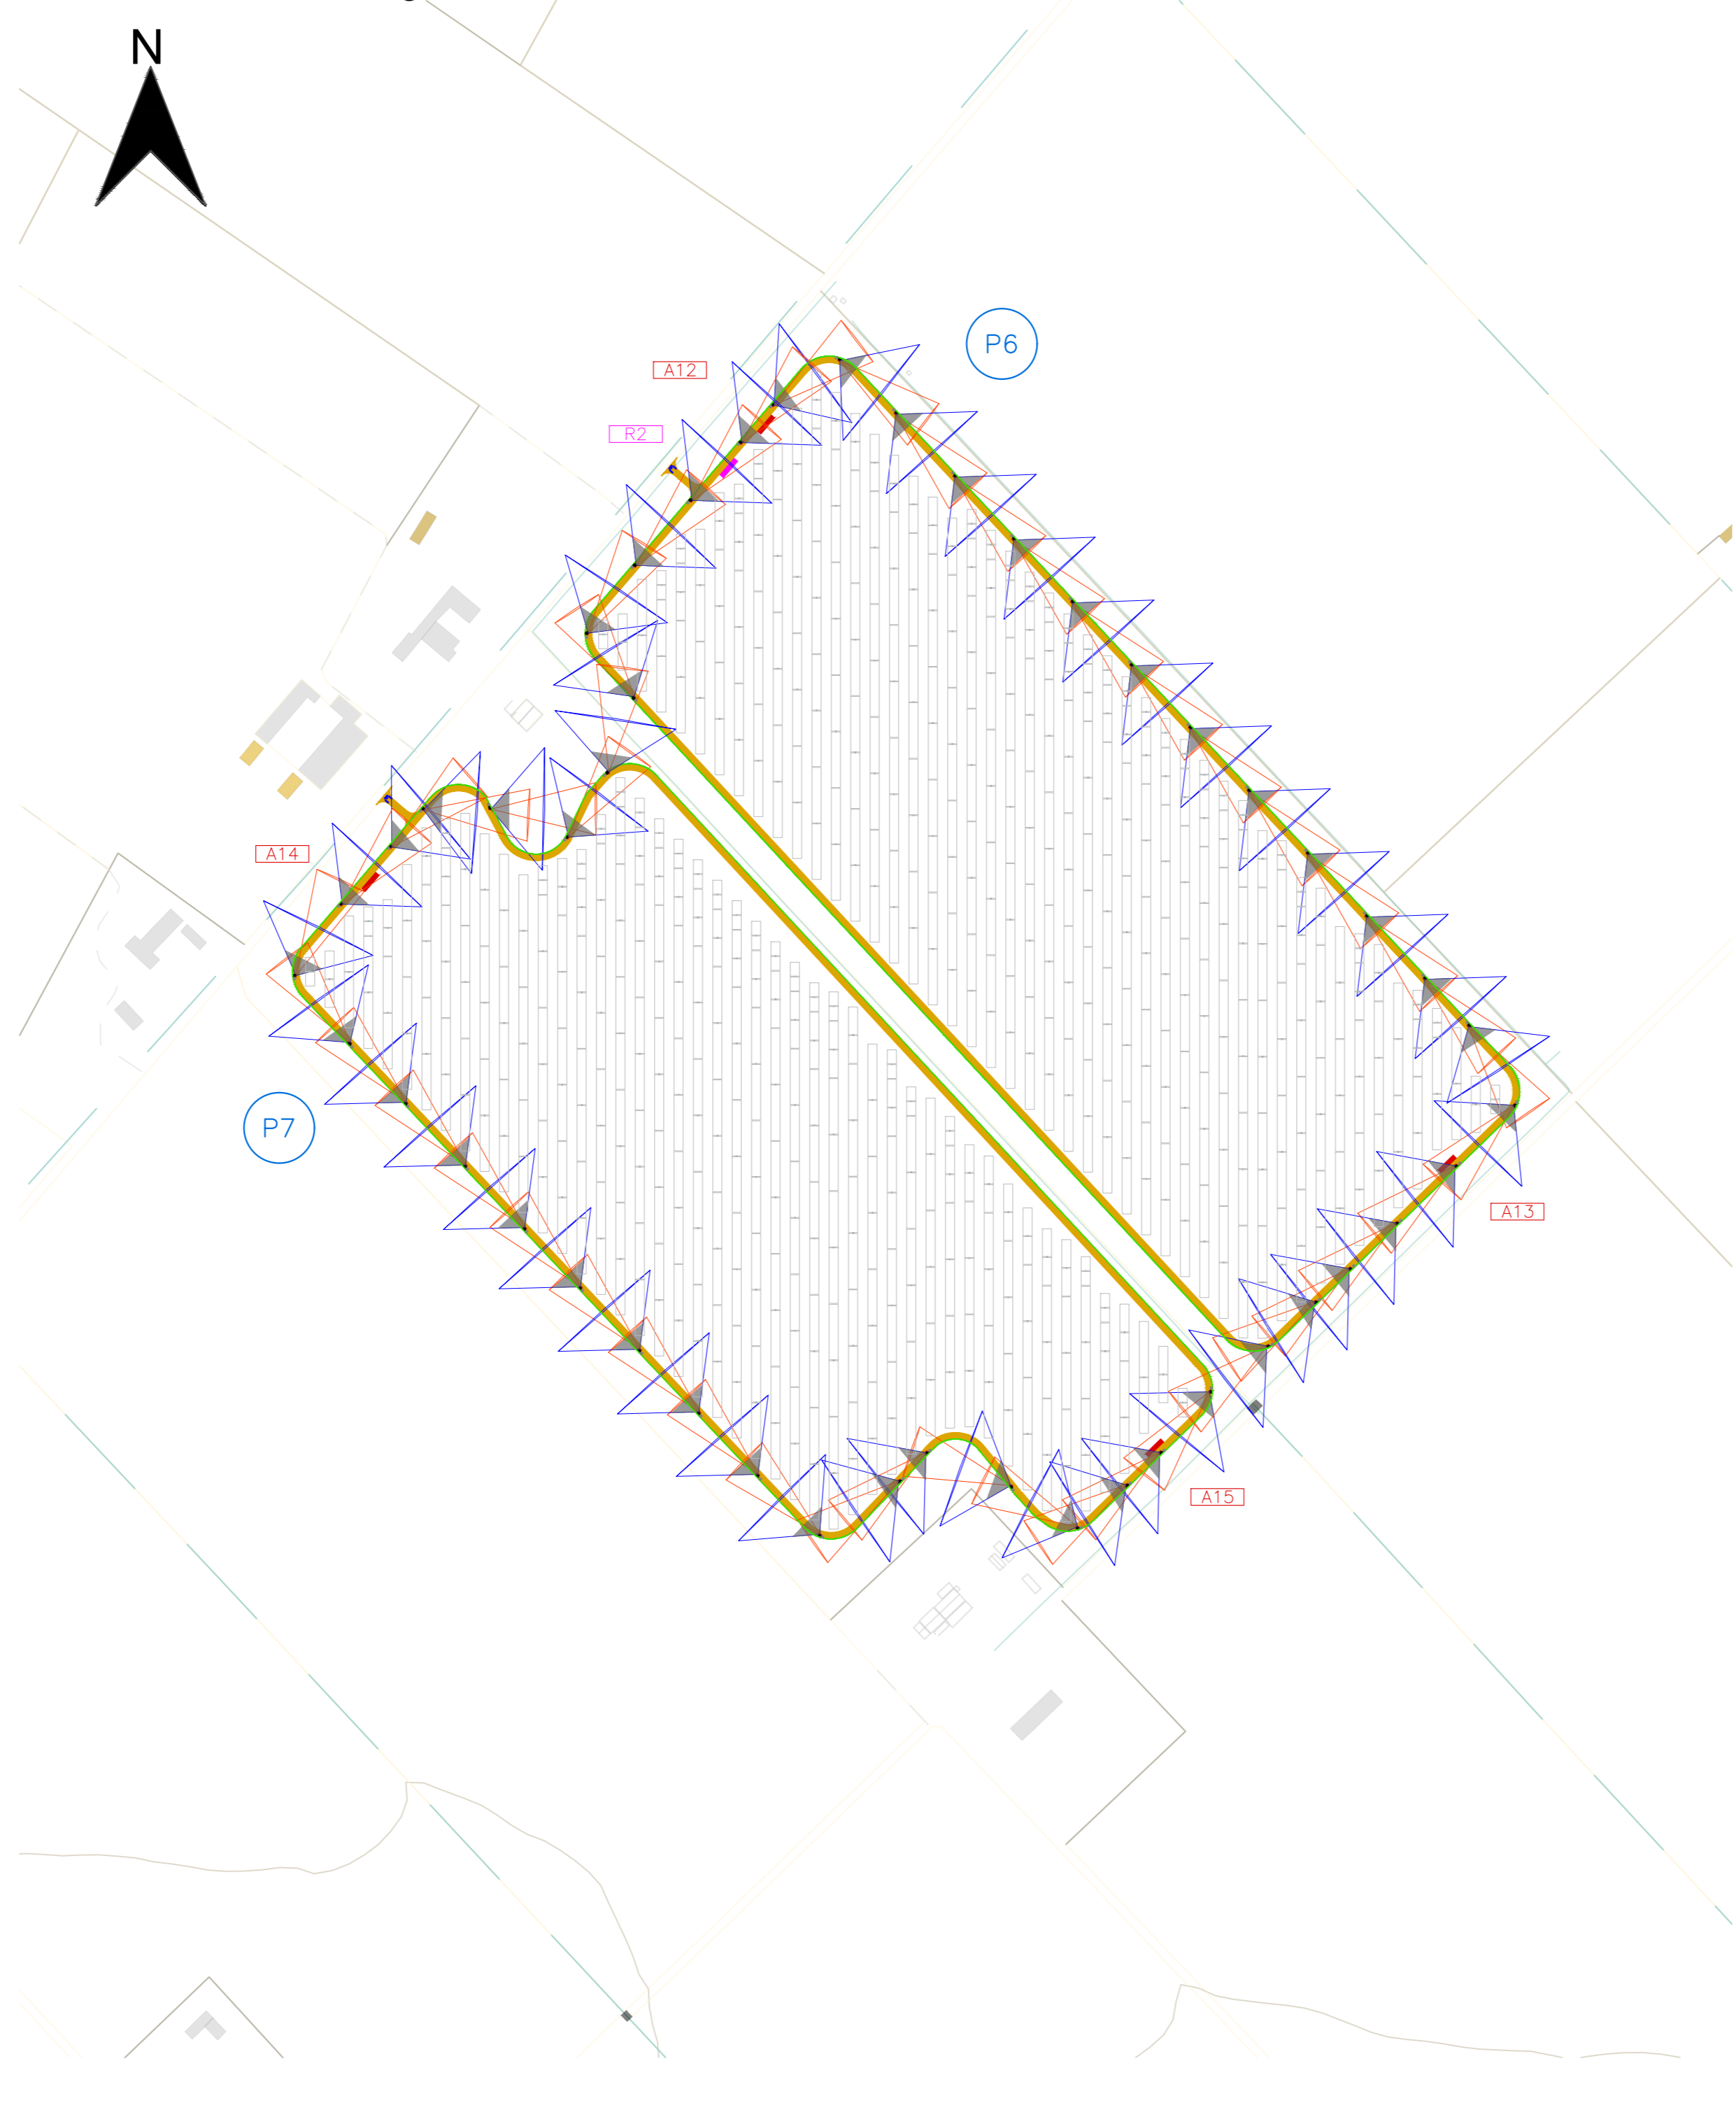

Palo illuminazione e videosorveglianza - Vista frontale e laterale - Scala 1:20

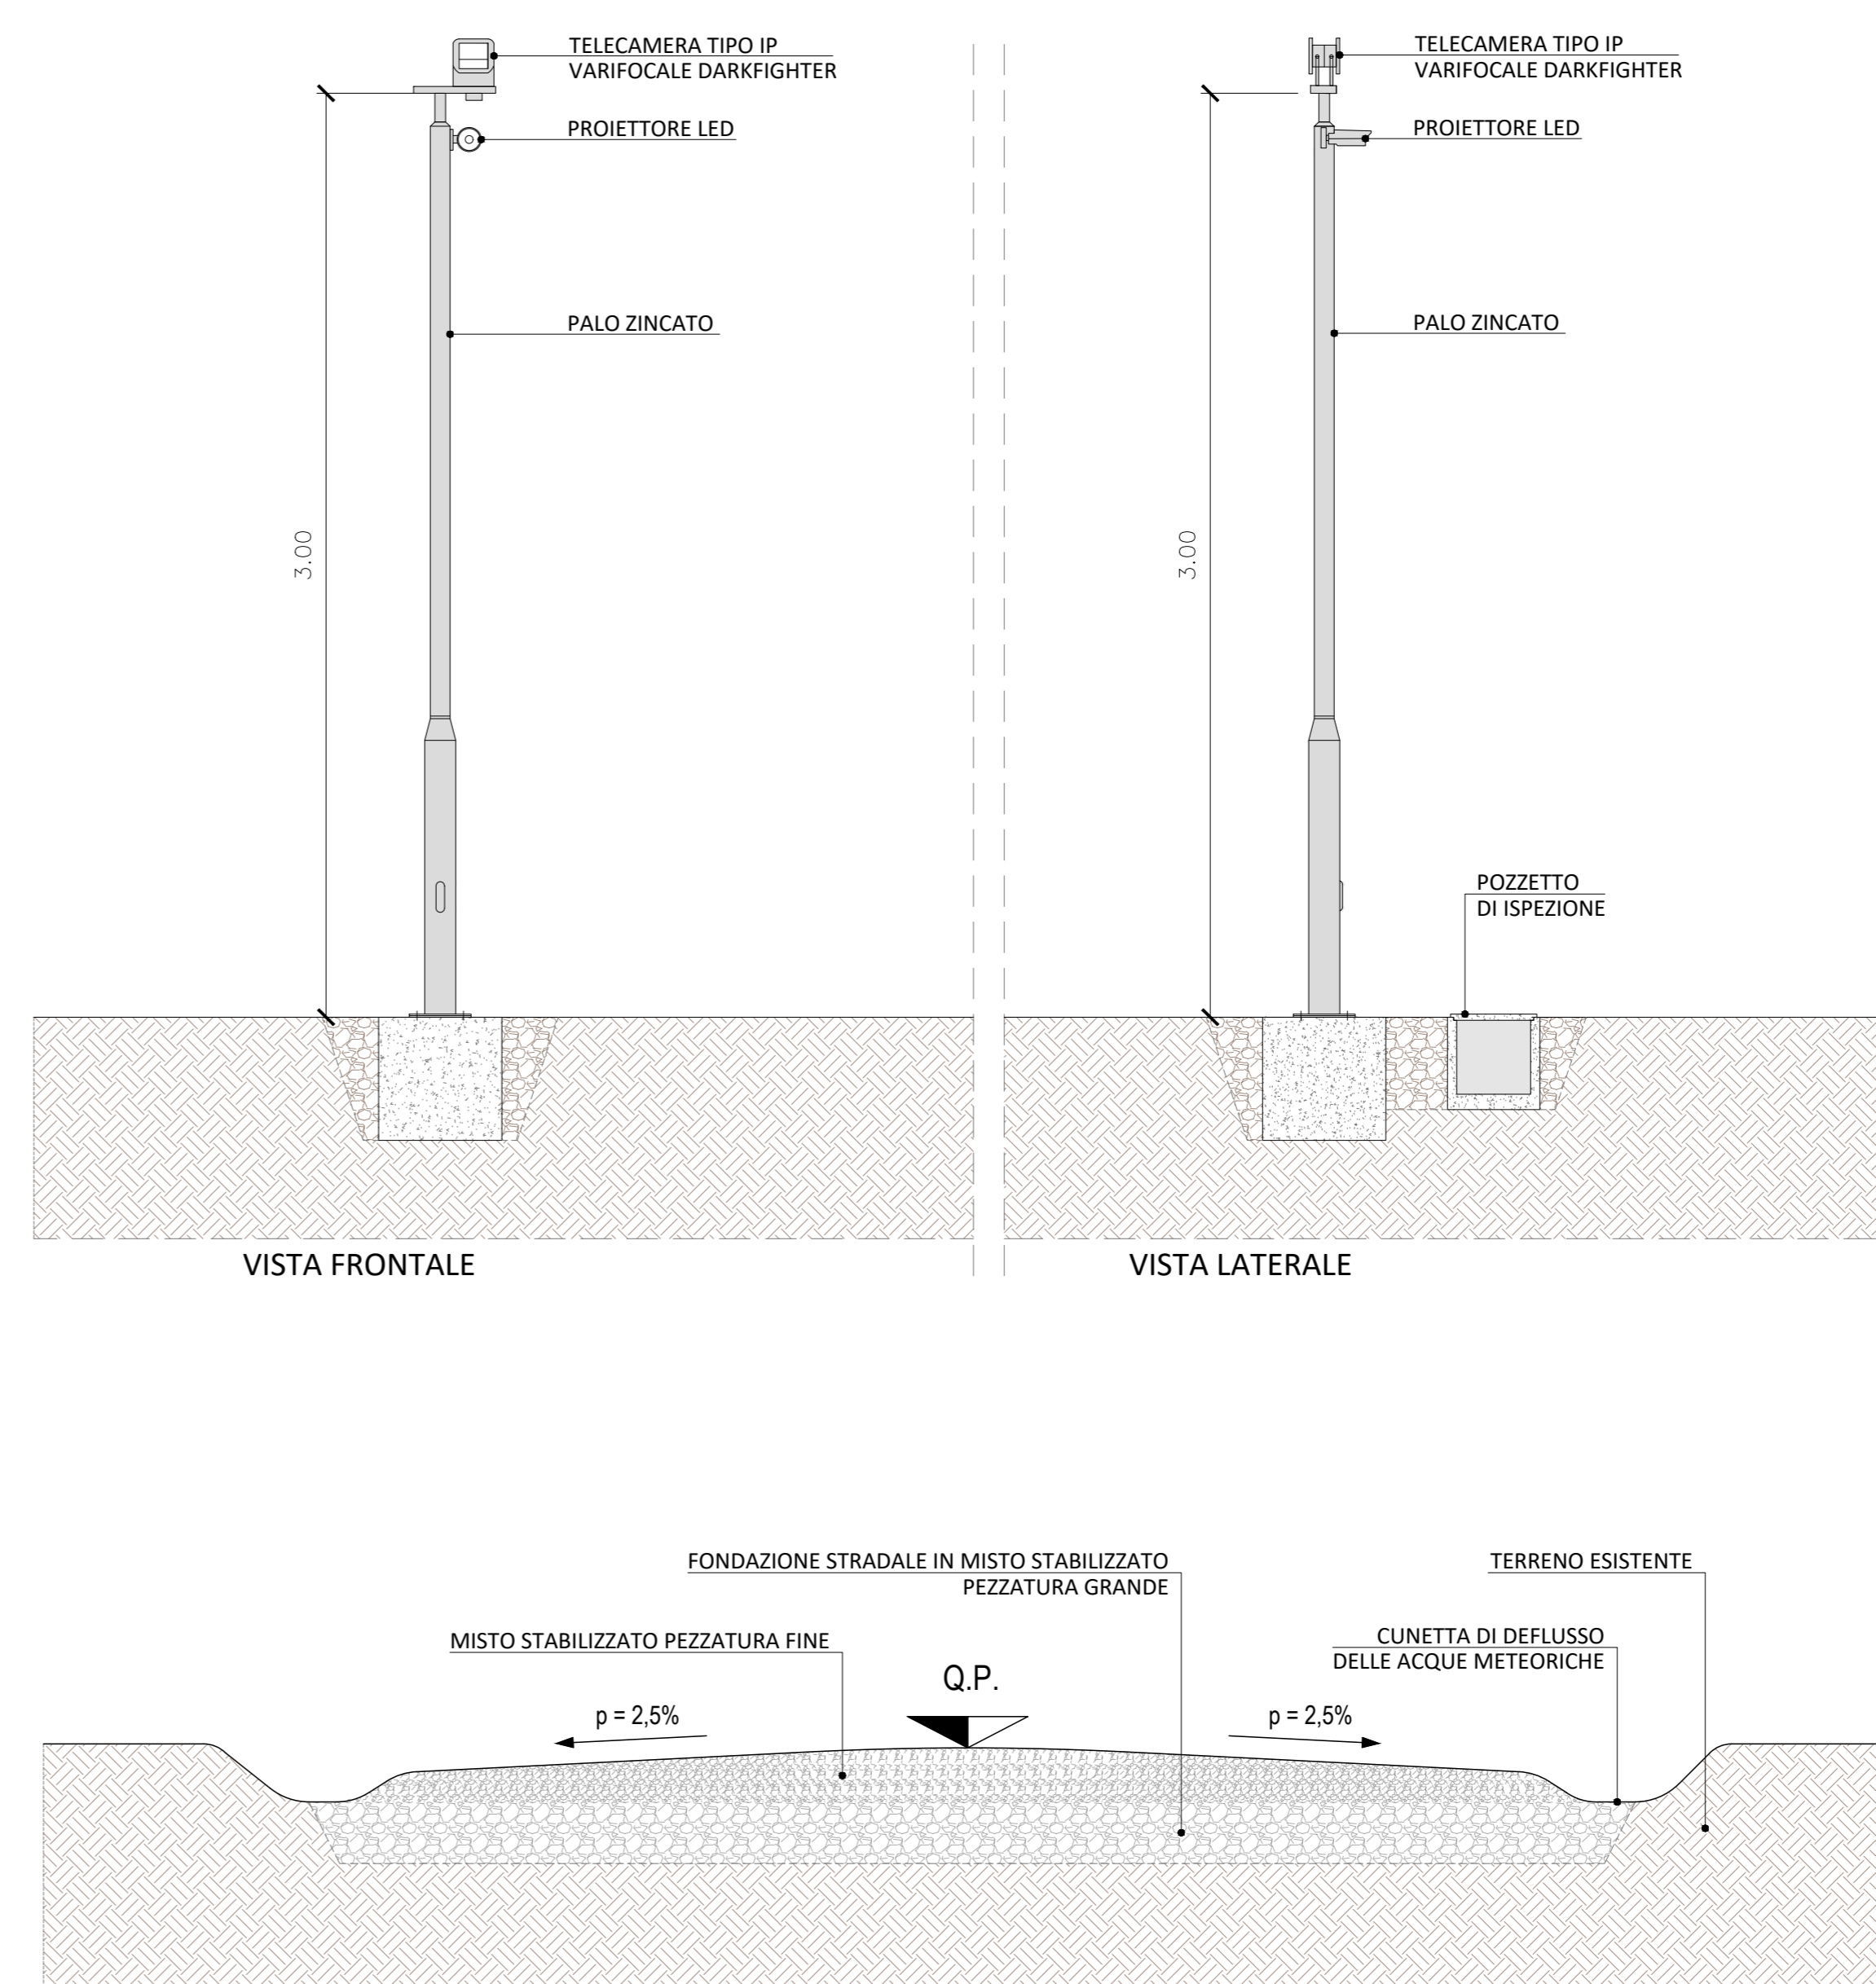

Progetto definitivo di un impianto agrofotovoltaico denominato "Seddari Agrivoltaico" con potenza installata **66,58 MWp** e potenza in connessione pari a **60,16 MW** sito nel Comune di Sanluri

E-04 LAYOUT RECINZIONE, VIABILITÀ, TVCC PERIMETRALE
 PROGETTO DEFINITIVO SCALA 1:3.000, 1:1.000, 1:20



Proponente
 Gardena Solare S.r.l.
 Via Giuseppe Piazzi, 9 - 00121 Milano (MI)

Investitore agricolo superintensivo
 OXY CAPITAL ADVISOR S.R.L.
 Via A. Bertoni, 1 - 00144 Roma (RM)

Progetto dell'insediamento agro-fotovoltaico e mitigazione
 Progettista: Agr. Filippo Giamberini, Arch. Alessandro Visali
 Coordinamento: Arch. Riccardo Pirelli
 Collaboratori: Uff. Civ. Ing. Matteo Aici, Anna Manzo, Arch. Paola Ferraroli, Arch. Tullio Garesti, Agr. Giuseppe Maria Massa, Agr. Francesco Pellegrino

Progettazione elettrica e civile
 Progettista: Ing. Roberto Giamberini, Ing. Gioele Roberto
 Collaboratori: Ing. Angelo Maffei, Ing. Roberto Bonazzi

Progettazione civile e impiantistica
 Progettista: Ing. Roberto Giamberini, Ing. Gioele Roberto
 Collaboratori: Ing. Angelo Maffei, Ing. Roberto Bonazzi

Consulenza geologica e consulenza archeologica
 Geol. Gaetano Cuccini, Geol. Francesco Pizzetti

AEDES GROUP ENGINEERING
MARE RINNOVABILI

05	2024	00	Prima consegna	AO	Rolando Roberto	Gioele Roberto	Rolando Roberto
01							
02							
03							
04							
05							
06							
07							