
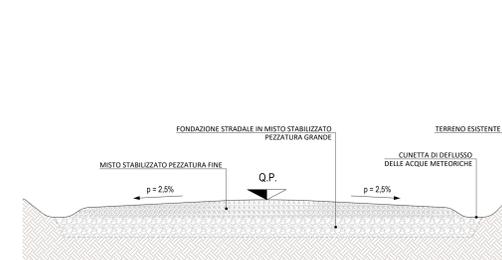


- Fase di scavo per viabilità
- Fase di scavo per cavotipi
- Fase di scavo per fondazioni cabine
- Zona di scavo videosorveglianza
- Localizzazione impianto

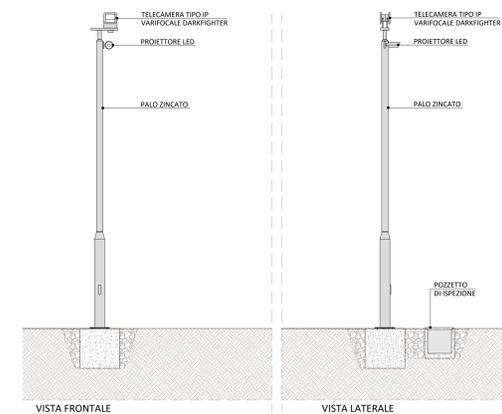

Progetto definitivo di un impianto agrofotovoltaico denominato "Seddari Agrivoltaico" con potenza installata **66,58 MWp** e potenza in connessione pari a **60,16 MW** sito nel Comune di Sanluri

# E10

PLANIMETRIA DEGLI SCAVI DEI RINTERRI E DEGLI SBANCAMENTI  
PROGETTO DEFINITIVO  
SCALA 1:5.000, 1:25, 1:20



**Proponente**  
Gardena Solare S.r.l.  
Via Giuseppe Pizzone, 5 - 20121 Milano (MI)

**Investitore agricolo superintensivo**  
OXY CAPITAL ADVISORS S.R.L.  
Via A. Bonifazi, 10 - 00187 Roma (RM)

**Progetto dell'inserimento paesaggistico e mitigazione**  
Progettista: Agr. Fabrizio Cambata, Arch. Alessio Visali  
Coordinamento: Arch. Riccardo Pizzi  
Collaboratori: Urb. Daniela Marone, Arch. Anna Marzi, Arch. Paola Ferracoli, Arch. Luigi Corallo, Agr. Giuseppe Maria Massa, Agr. Francesco Palumbo

**Progettazione elettrica e civile**  
Progettista: Ing. Rolando Roberto, Ing. Giselle Roberto  
Collaboratori: Ing. Marco Balzano, Ing. Stefano Bonacci

**Progettazione civile superintensivo**  
Progettista: Ing. Rolando Roberto, Ing. Giselle Roberto  
Collaboratori: Ing. Marco Balzano, Ing. Stefano Bonacci

**Consulenza geologica e geotecnica**  
Consulente: Geol. Giuseppe M. Pizzolunga  
Geol. Gianluigi C. Pizzolunga

NO	DESCRIZIONE	STATO	PROGETTISTA	VERIFICATORE	DATA
00	Prima consegna	AD	Rolando Roberto	Giselle Roberto	Rolando Roberto
01					
02					
03					
04					
05					
06					
07					