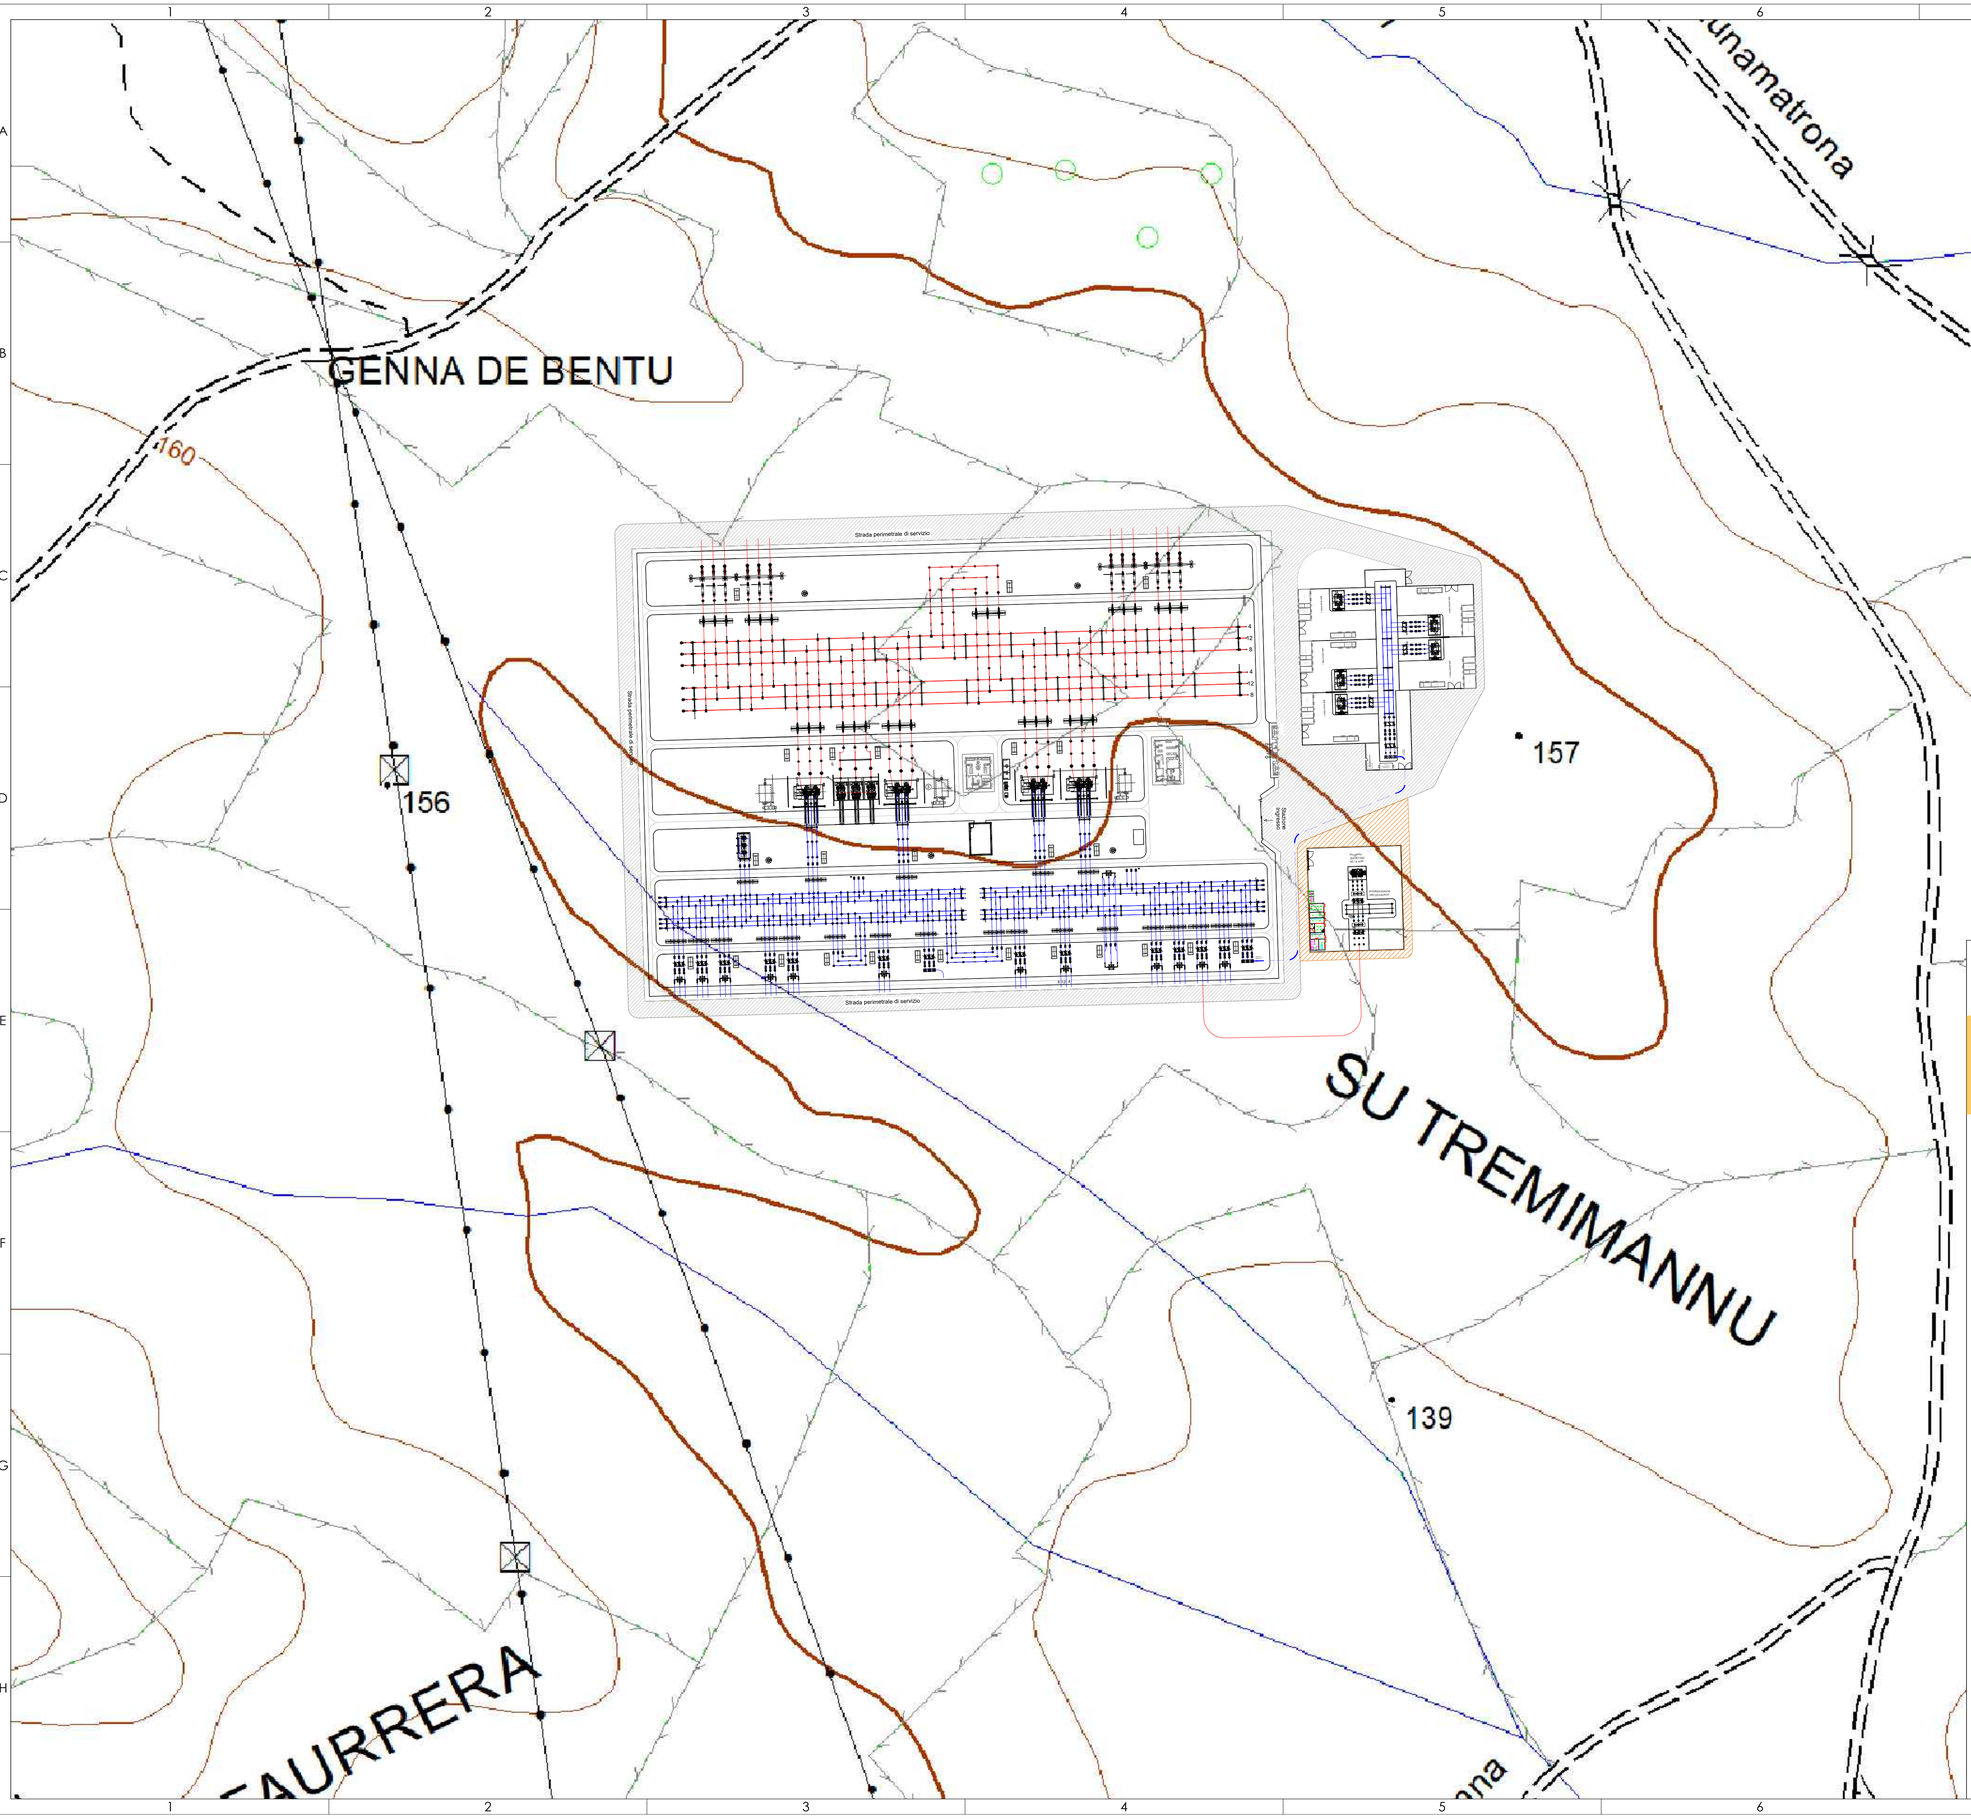
GENNA DE BENTU
160
156
157
139
SU TREMIMANNU
unamatrona
Strada perimetrale di servizio
Strada perimetrale di servizio
Strada perimetrale di servizio
Cabina di consegna
Magazzino
Cabina di consegna
Cabina di consegna
Cabina di consegna