Progetto di mitigazione e layout generale di impianto

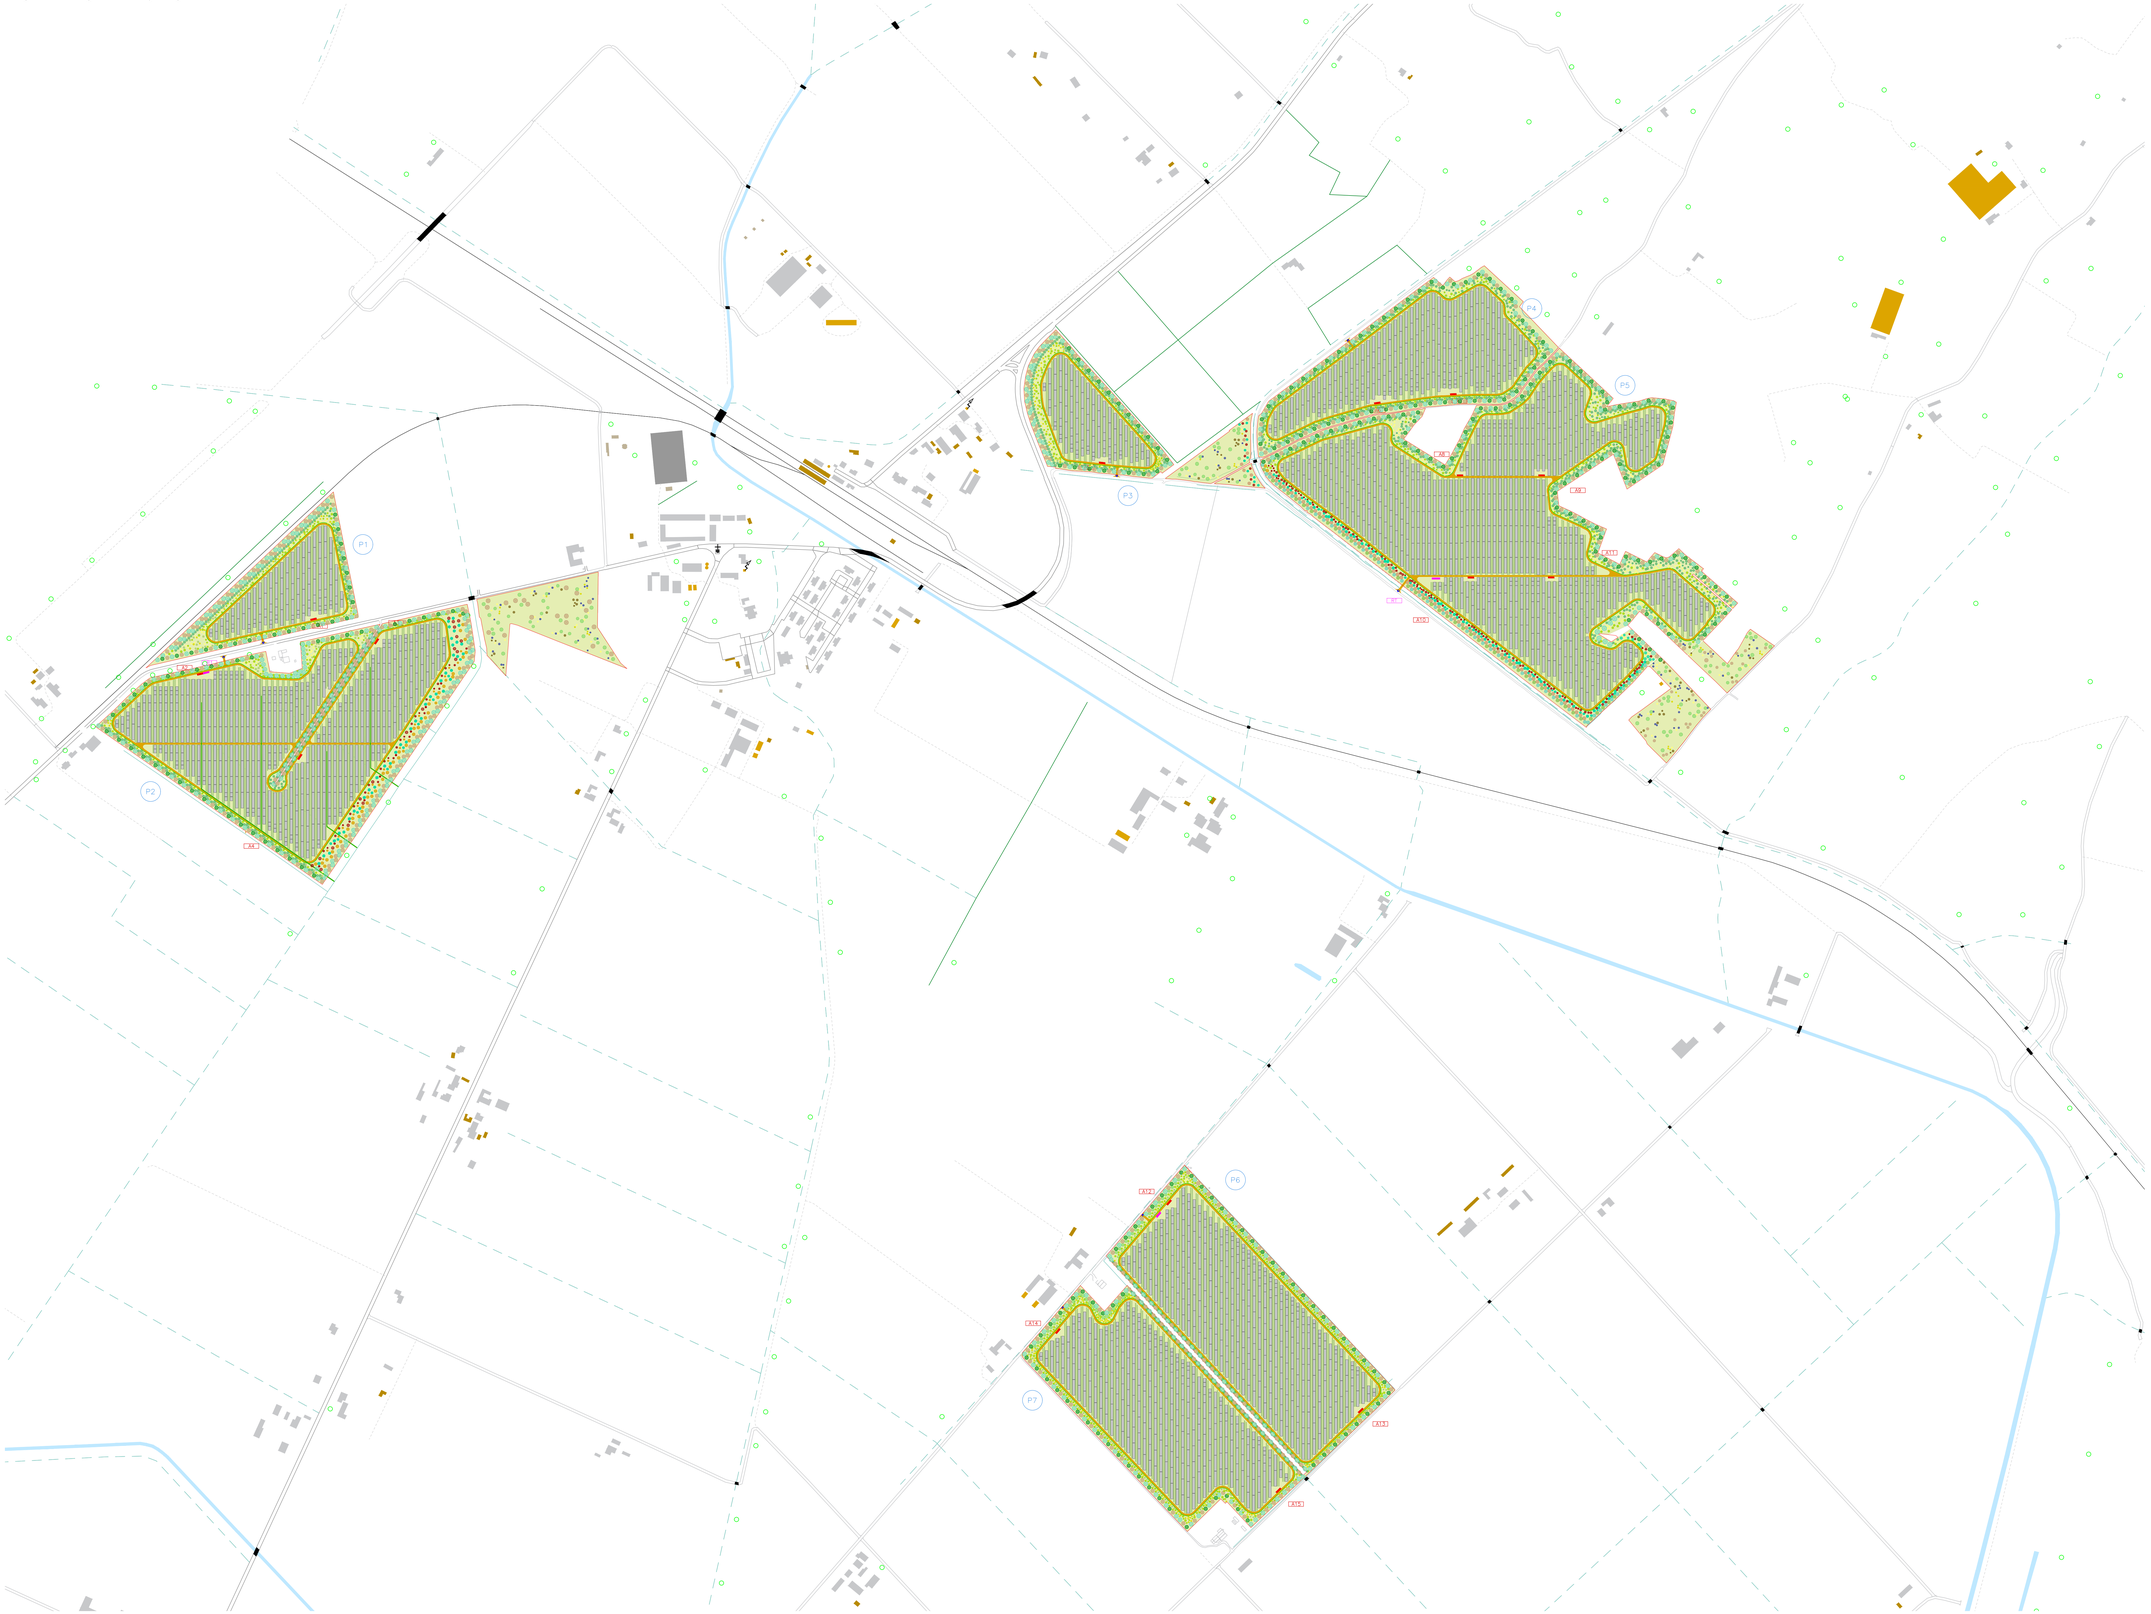

Perimetro delle particelle compromesse

PROGETTO AGRICOLO

Uliveto superintensivo

PROGETTO DI MITIGAZIONE

Prato fiorito

Albero – Specie	Quantità	Chioma	Altezza
Ceratonia siliqua	272	7.1 mt	6 mt
Fraxinus oxycarpa	55	7 mt	7 mt
Ficus carica	53	5 mt	5 mt
Pyrus communis	148	7 mt	5 mt
Quercus ilex	529	8 mt	7 mt
Quercus suber	532	7.1 mt	6 mt
Ulmus minor	53	7 mt	8 mt

Arbusto – Specie	Quantità	Chioma	Altezza
Arbutus unedo	210	4 mt	4 mt
Laurus nobilis	1172	3.5 mt	6 mt
Medicago arborea	597	3 mt	3 mt
Olea europea	169	3.5 mt	4 mt
Pistacia lentiscus	465	3 mt	3 mt
Prunus spinosa	66	3 mt	3.5 mt
Rhamnus alaternus	841	3 mt	4 mt
Spartium junceum	273	3 mt	3 mt
Tamarix gallica	162	5 mt	5 mt

PROGETTO ELETTRICO

- Accesso al lotto
- Cabina di raccolta
- Cabina di trasformazione BT/MT
- Identificativo cabina MT / di raccolta
- Nr. Piastra
- Recinzione
- Tracker
- Viabilità interna

Progetto definitivo di un impianto agrofotovoltaico denominato **"Seddari Agrivoltaico"** con potenza installata **66,58 MWp** e potenza in connessione pari a **60,16 MW** sito nel Comune di Sanluri

M02
PROGETTO DEFINITIVO

PROGETTO DI MITIGAZIONE E LAYOUT GENERALE DI IMPIANTO
SCALA 1:5.000

Proponente
Gardena Solare S.r.l.
Via Giuseppe Puzzone, 5 - 20121 Milano (MI)

Investitore agricolo superintensivo
OXY CAPITAL ADVISORS S.R.L.
Via A. Bertola, 34 - 10122 Torino (TO)

Progetto dell'inserimento paesaggistico e mitigazione
Progettista: Agr. Fabrizio Cembalo Sambiase, Arch. Alessandro Visalli
Coordinamento: Arch. Rosalba Filippi
Collaboratori: Urb. Daniela Marrone, Arch. Anna Manzo, Arch. Paola Ferraioli, Arch. Mariagiulia Gentile, Agr. Giuseppe Maria Massa, Agr. Francesco Palombo

Progettazione elettrica e civile
Progettista: Ing. Rolando Robano Ing. Danelle Roberto
Collaboratori: Ing. Alessio Balzano, Ing. Simone Bonacini

Progettazione ambientale e paesaggistica
Agr. Fabrizio Cembalo Sambiase

Consulenza geologica / Archeologia archeologo
Geol. Gianluca Cavallaro / Dott. Archeologa

	rev	descrizione	formato	elaborazione	controllo	approvazione
05 2024	00	Prima consegna	A0+	Daniela Marrone	Alessandro Visalli	Fabrizio Cembalo Sambiase
	01					
	02					
	03					
	04					
	05					
	06					
	07					