


**Legenda**

- Aerogeneratori di progetto
- Abitazioni entro i 1000 m dagli aerogeneratori
- Edifici di categoria catastale A e presunte abitazioni con permanenza continuativa nei periodi diurni e notturni*

**Ombreggiamento h/anno**

- 0 - 20
- 21 - 40
- 41 - 60
- 61 - 80
- 81 - 100
- 101 - 120
- 121 - 140
- 141 - 160
- 161 - 180
- 181 - 200

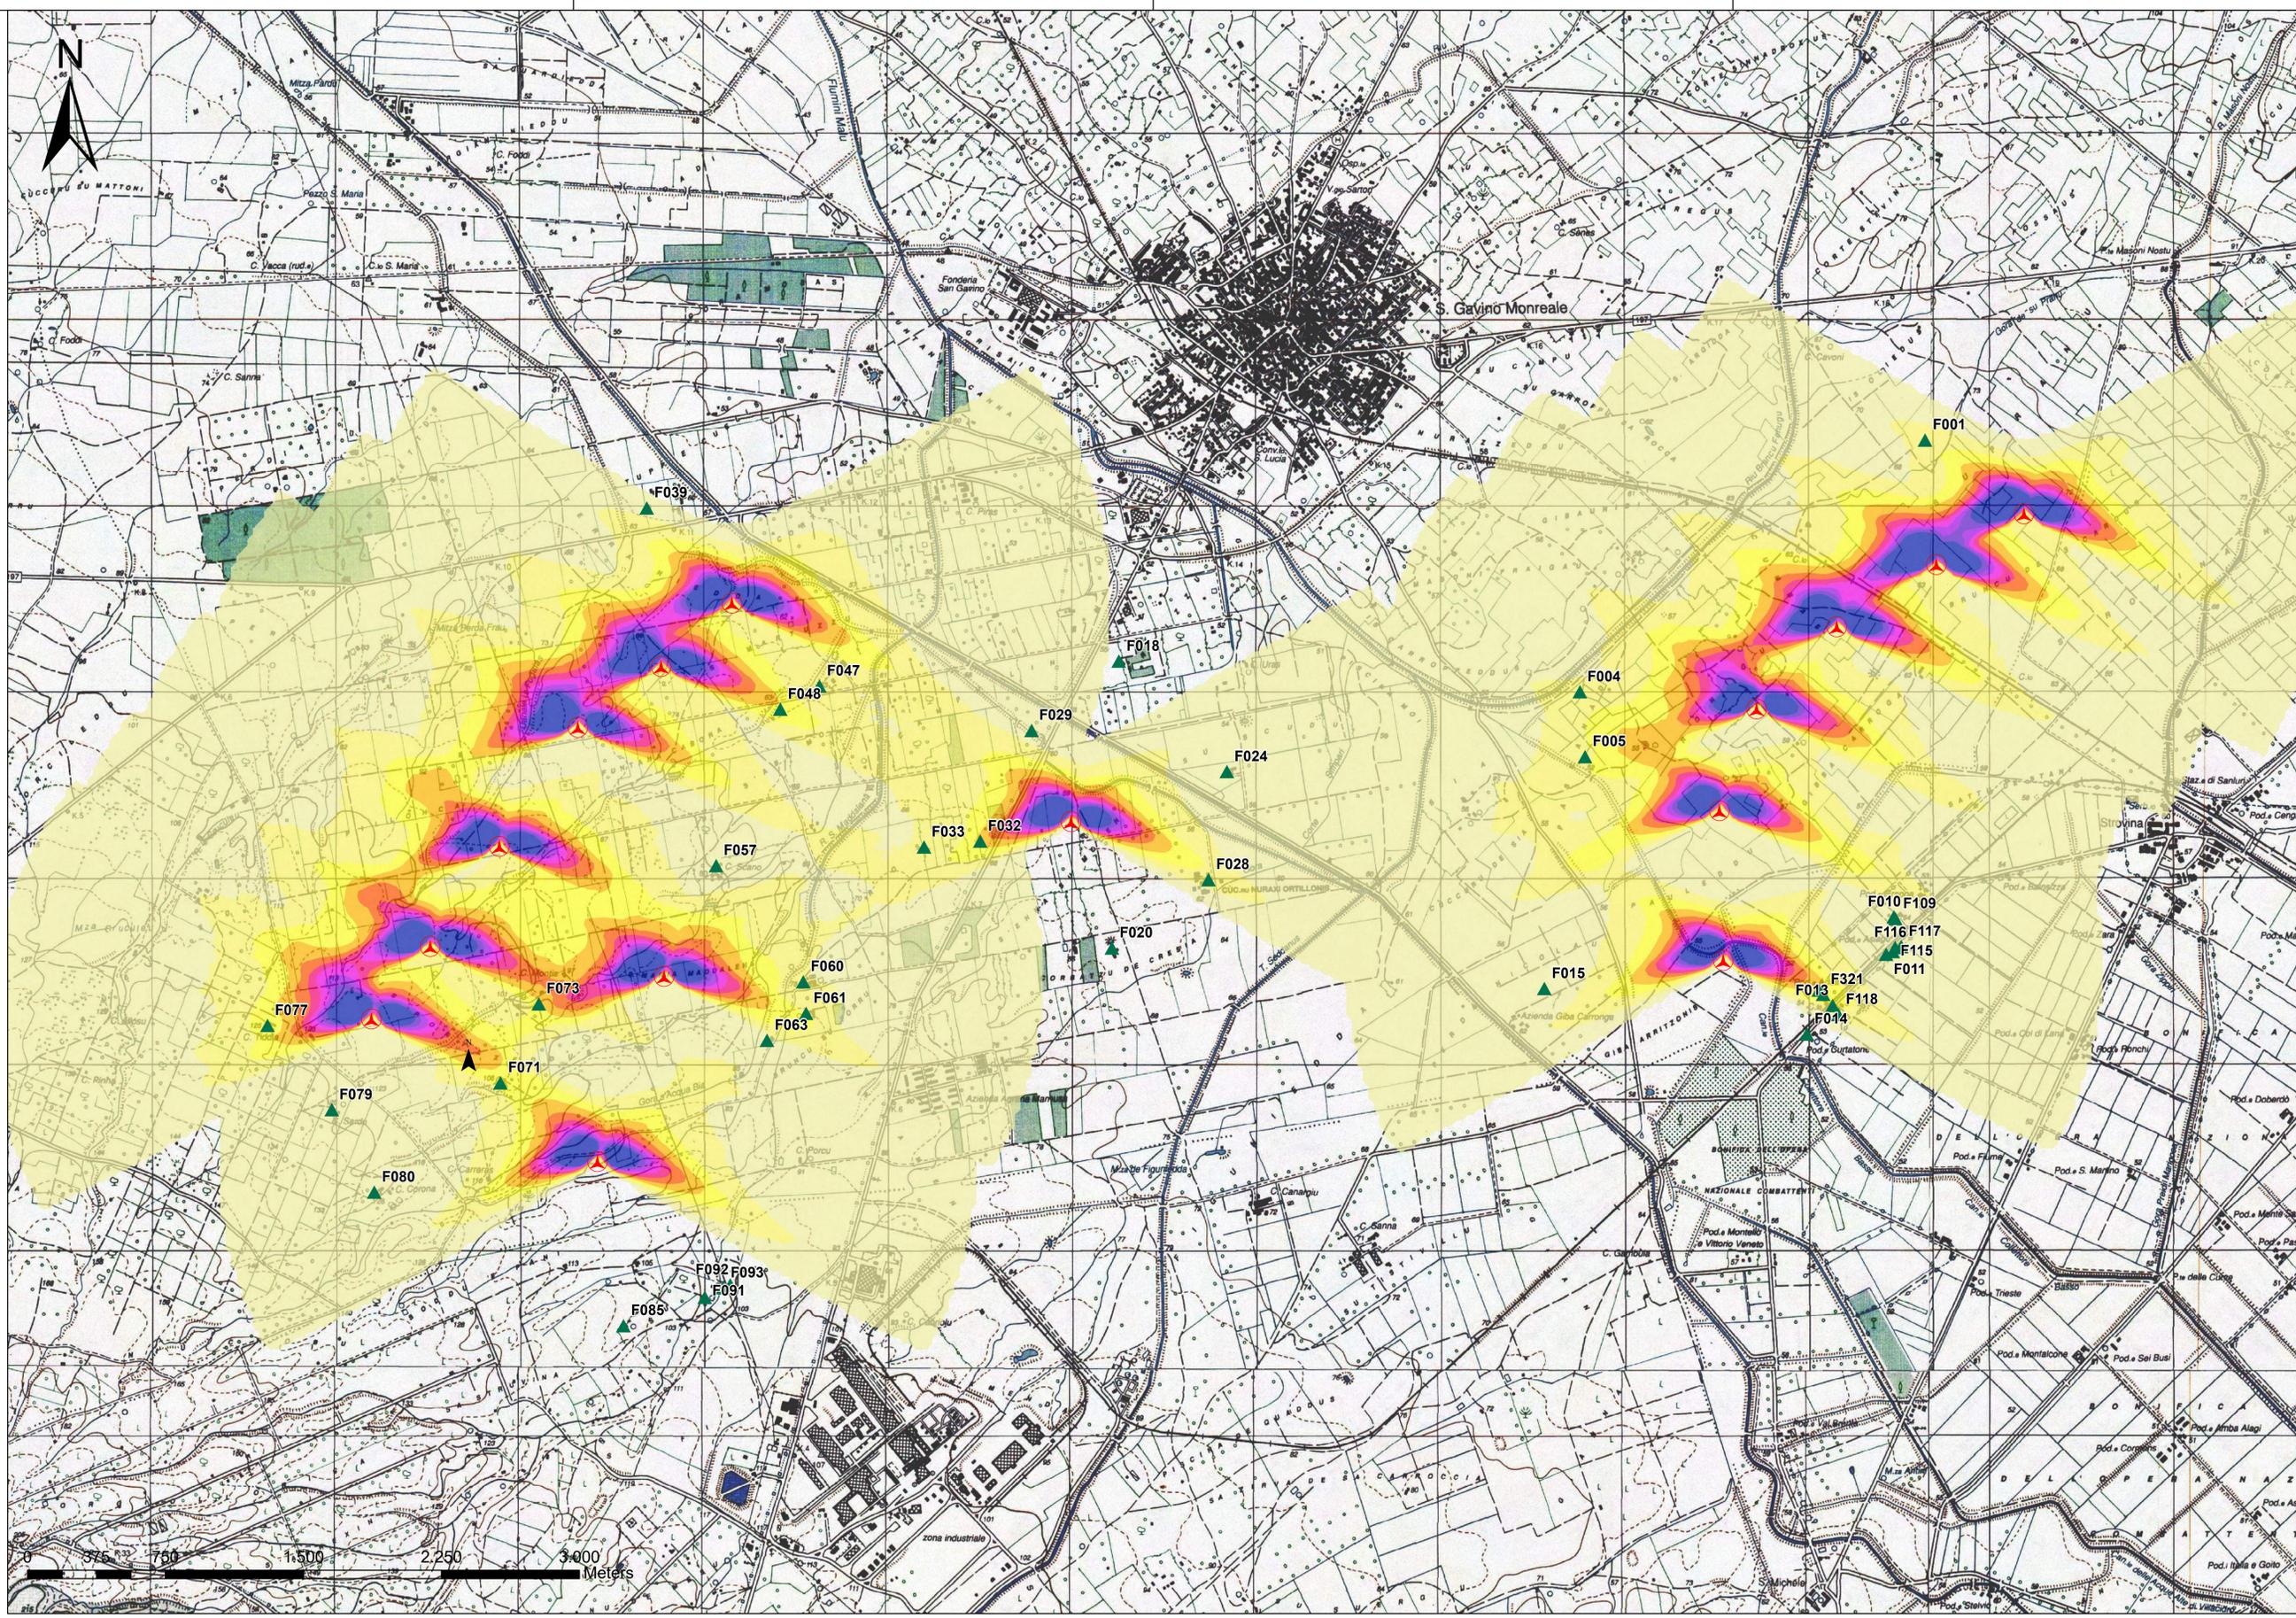

Regione Autonoma della Sardegna

Comune di San Gavino Monreale

Comittente: **Monreale Wind S.r.l.**

Monreale Wind S.r.l.  
Via Cheravalle, 79  
20122 Milano  
P.IVA/C.F. 15802641009

Titolo del Progetto: **Parco Eolico MONREALE**  
sito nel Comune di San Gavino Monreale (SU)

Documento: **CARTA DELLE ORE/ANNO DI OMBREGGIAMENTO INTERMITTENTE - REAL CASE**

N. Documento: IT-PitMo-CLP-OMB-DW-01

Responsabile della SIA: **Ing. Giuseppe Frongia**

Progettazione e coordinamento: **Ing. Giuseppe Frongia**  
Consulenza e progetti S.r.l.  
Via Guas s.n.c. - Z.I. CACIP  
09122 Cagliari (CA)  
Tel./Fax. +39 070 668297  
Email: info@giuseppefrongia.it  
PEC: uaf@pec.it

Rev	Data Revisione	Descrizione	Redatto	Controllato	Approvato
0	02/2024	Prima emissione	EB	GF	GF