



LEGENDA

Vestas V162 6.0 MW
H ASSE ROTORE = m 125

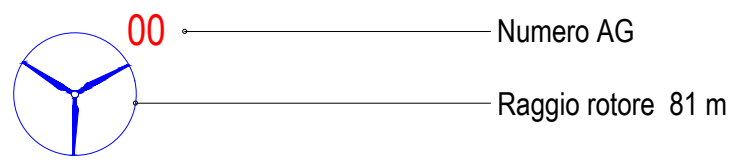

Numero AG
Raggio rotore 81 m

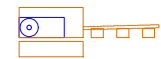





Piazzola di montaggio AG



Strada da realizzare



Strada esistente

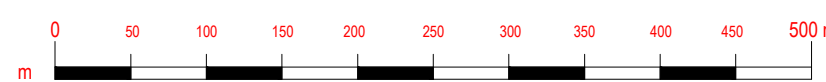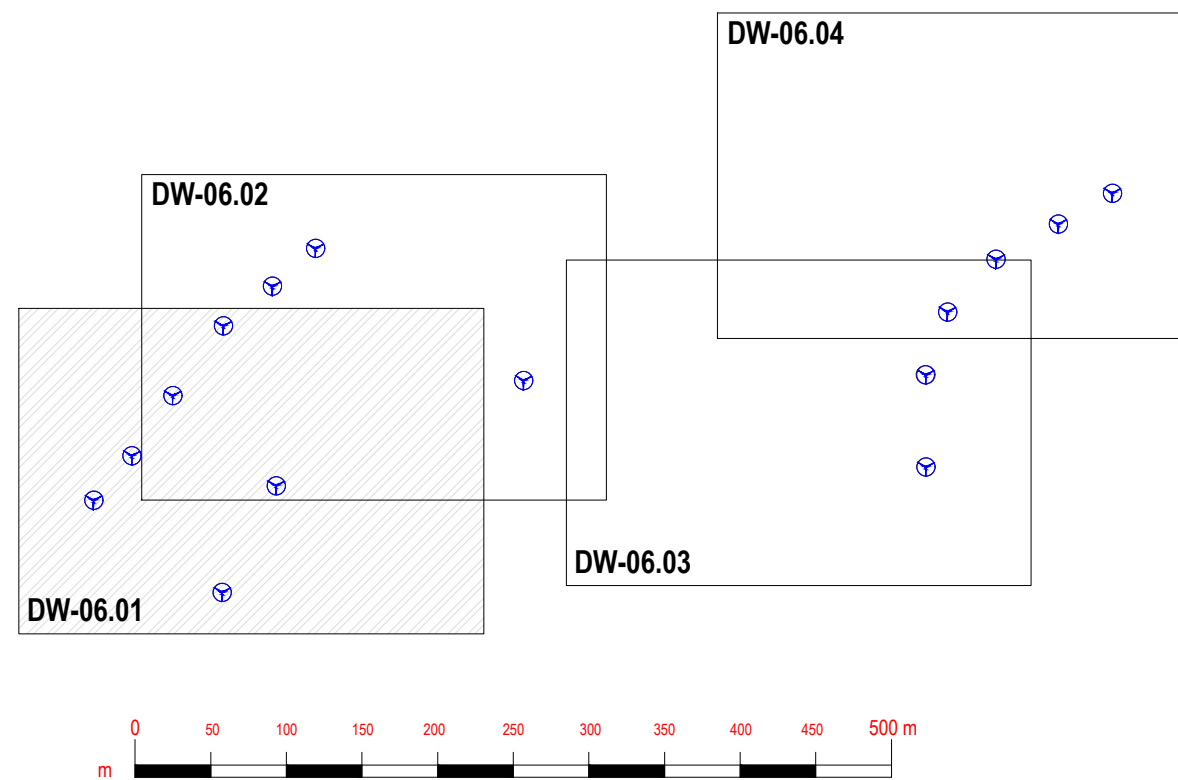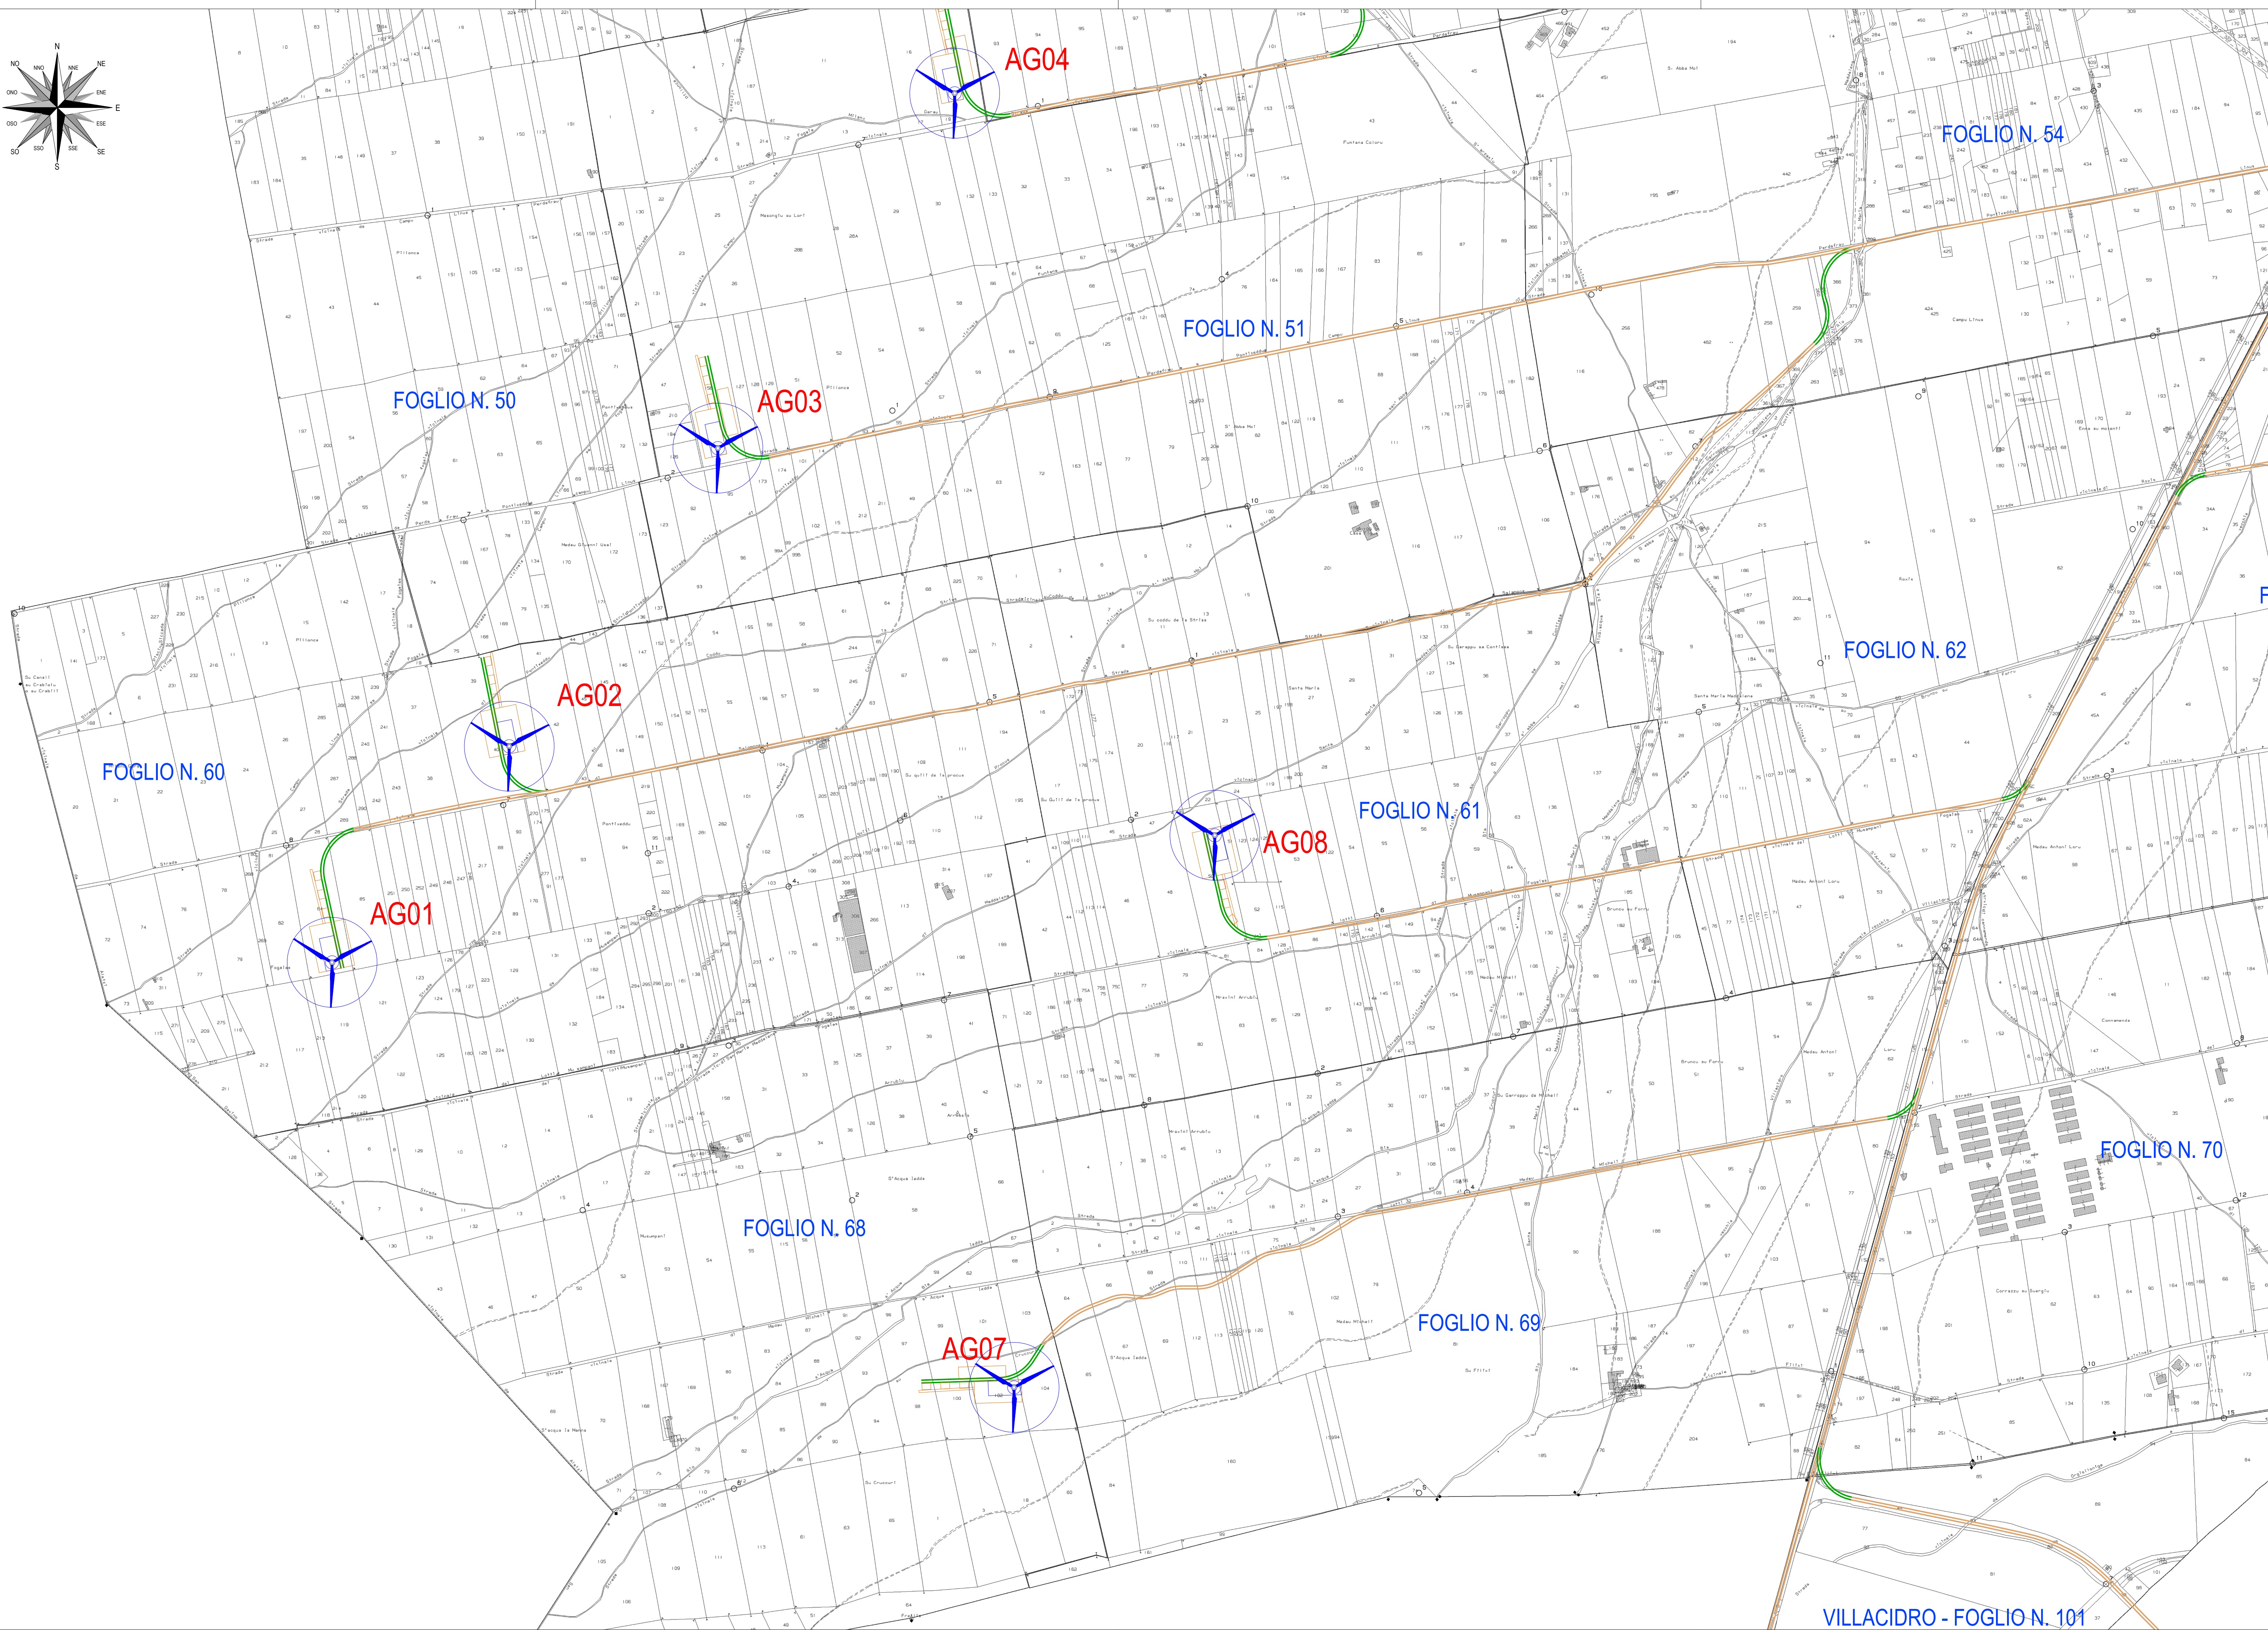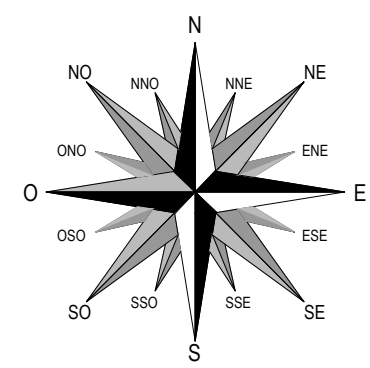

Regione Autonoma della Sardegna



Comune di San Gavino Monreale



Committente: **Monreale Wind Srl**
Via Cheravalle, 79
20122 Milano
P.IVA/C.F. 15802641009

Titolo del Progetto: **Parco Eolico MONREALE**
sito nel Comune di San Gavino Monreale (SU)

Documento: **INQUADRAMENTO IMPIANTO SU CATASTALE**
N. Documento: IT-PI/Mo-CIV-DW-06.01

Progettista: **SERGIO LAI**
Ing. Sergio Lai
Studio di Ingegneria
Viale Trieste, 58
09037 San Gavino Monreale (SU)
Tel. +39 070 252042
Mob. +39 347 1327339
e-mail: studio@sergiolai.com

Rev	Data Revisione	Descrizione	Redatto	Controllato	Approvato
00	Marzo 2024	Prima emissione	S. Lai	S. Lai	Monreale Wind Srl