


LEGENDA

Vestas V162 6.0 MW
HASSE ROTORE = m 125

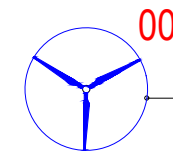

Numero AG
Raggio rotore 81 m



Confine Comunale



Piazzola di montaggio AG



Strada da realizzare



Strada esistente



Punto scatto fotografico

FOTO 142



FOTO 147



FOTO 158

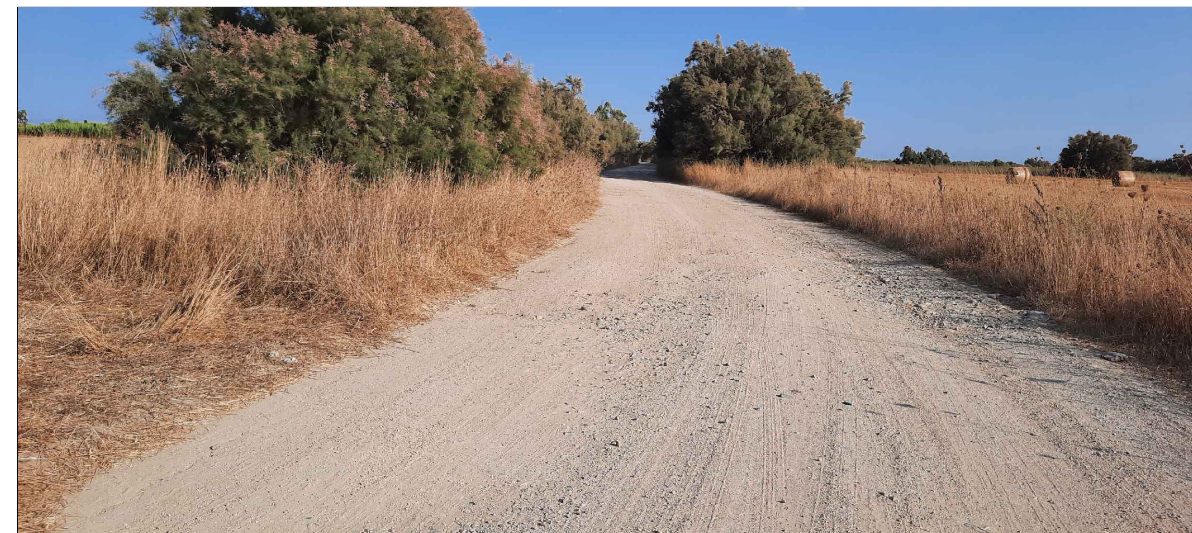


FOTO 167

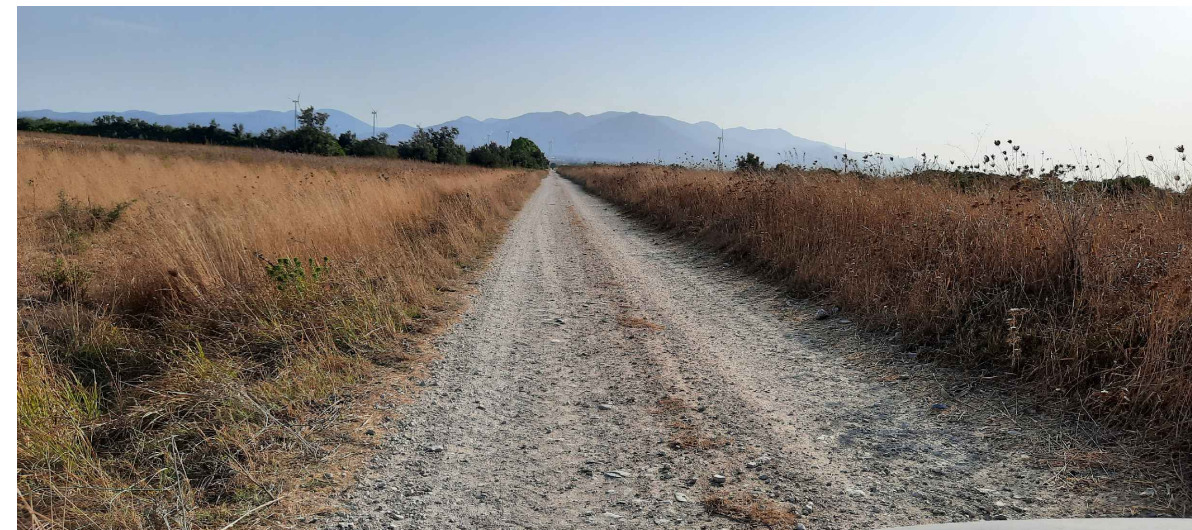


FOTO 173



FOTO 196

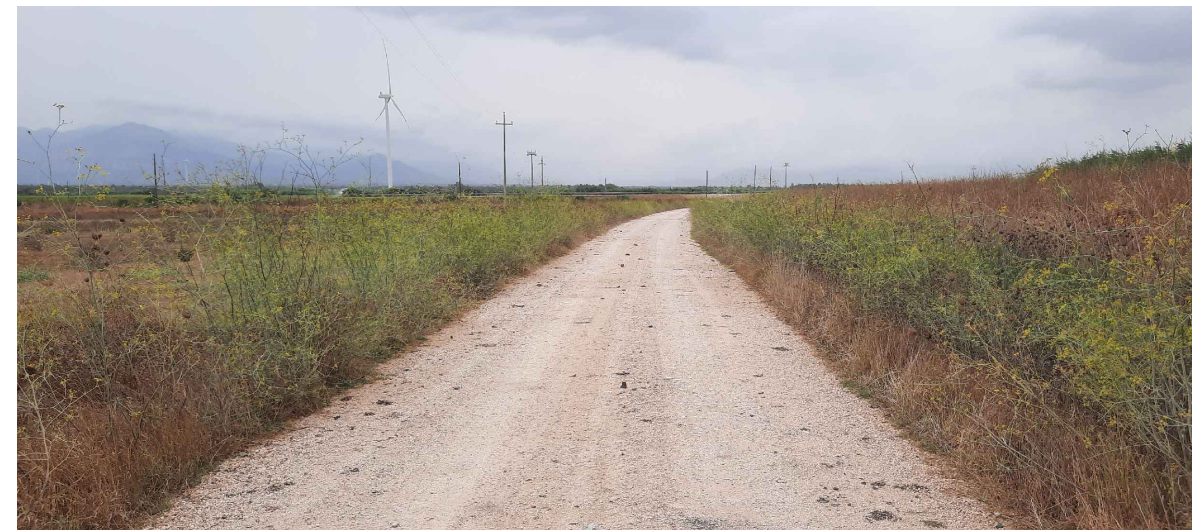


FOTO 213



FOTO 144

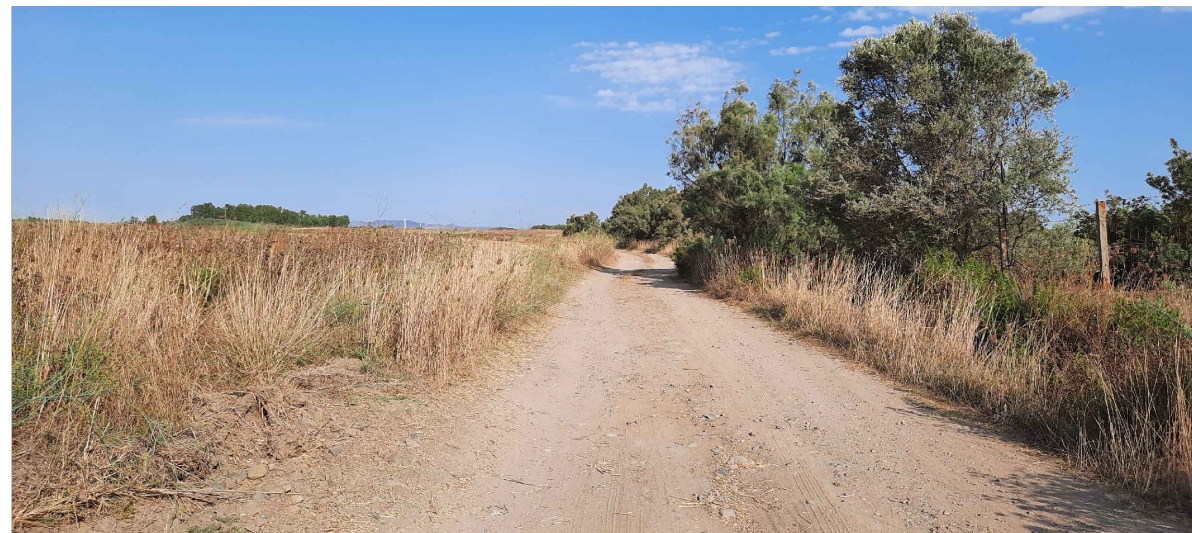


FOTO 153

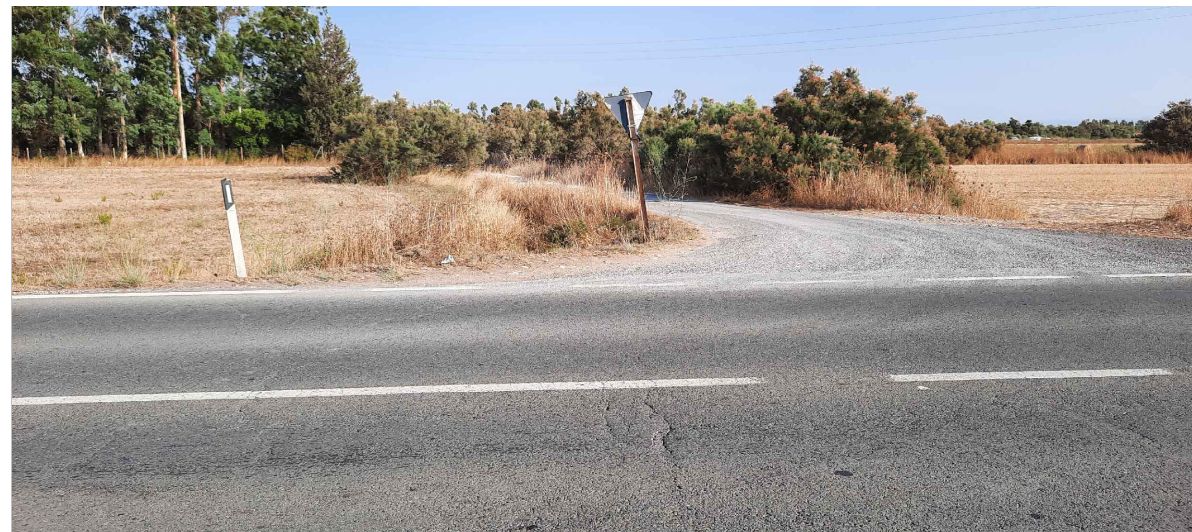


FOTO 159



FOTO 169



FOTO 187



FOTO 197



FOTO 215



FOTO 145



FOTO 156

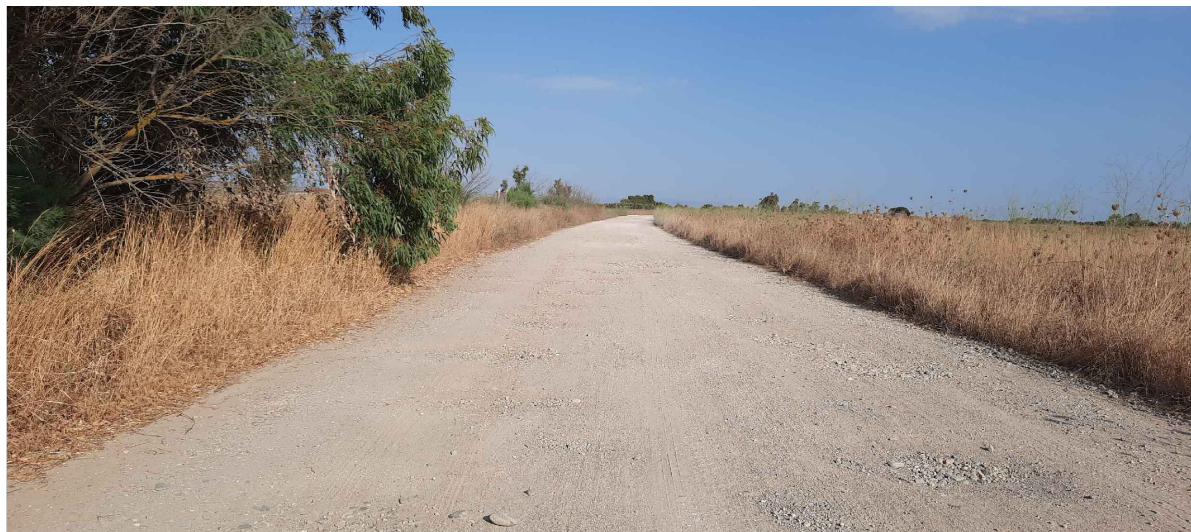


FOTO 162

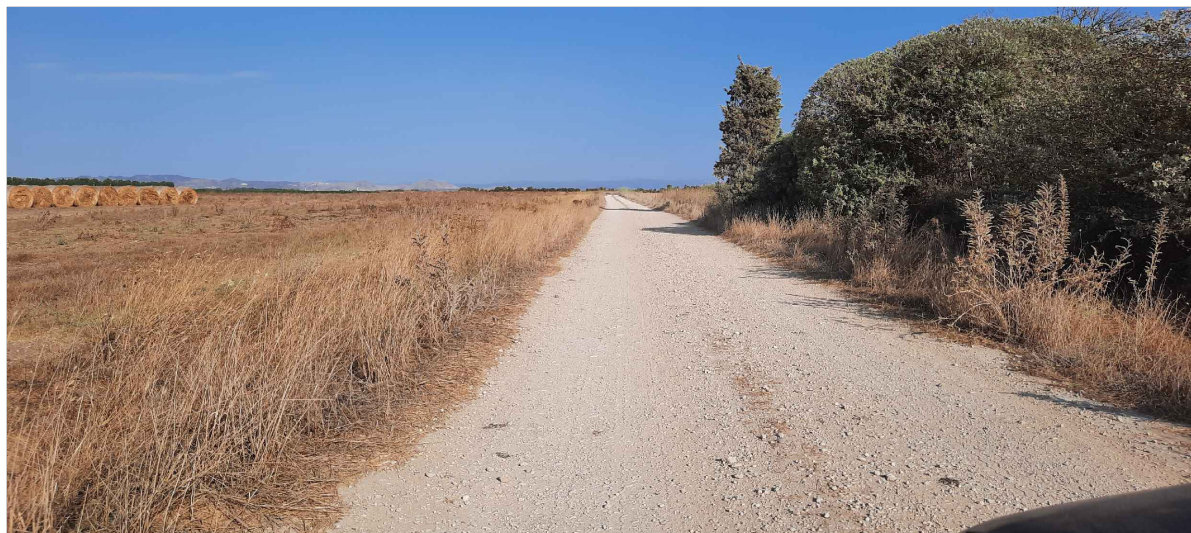


FOTO 172




FOTO 190




FOTO 210



FOTO 216

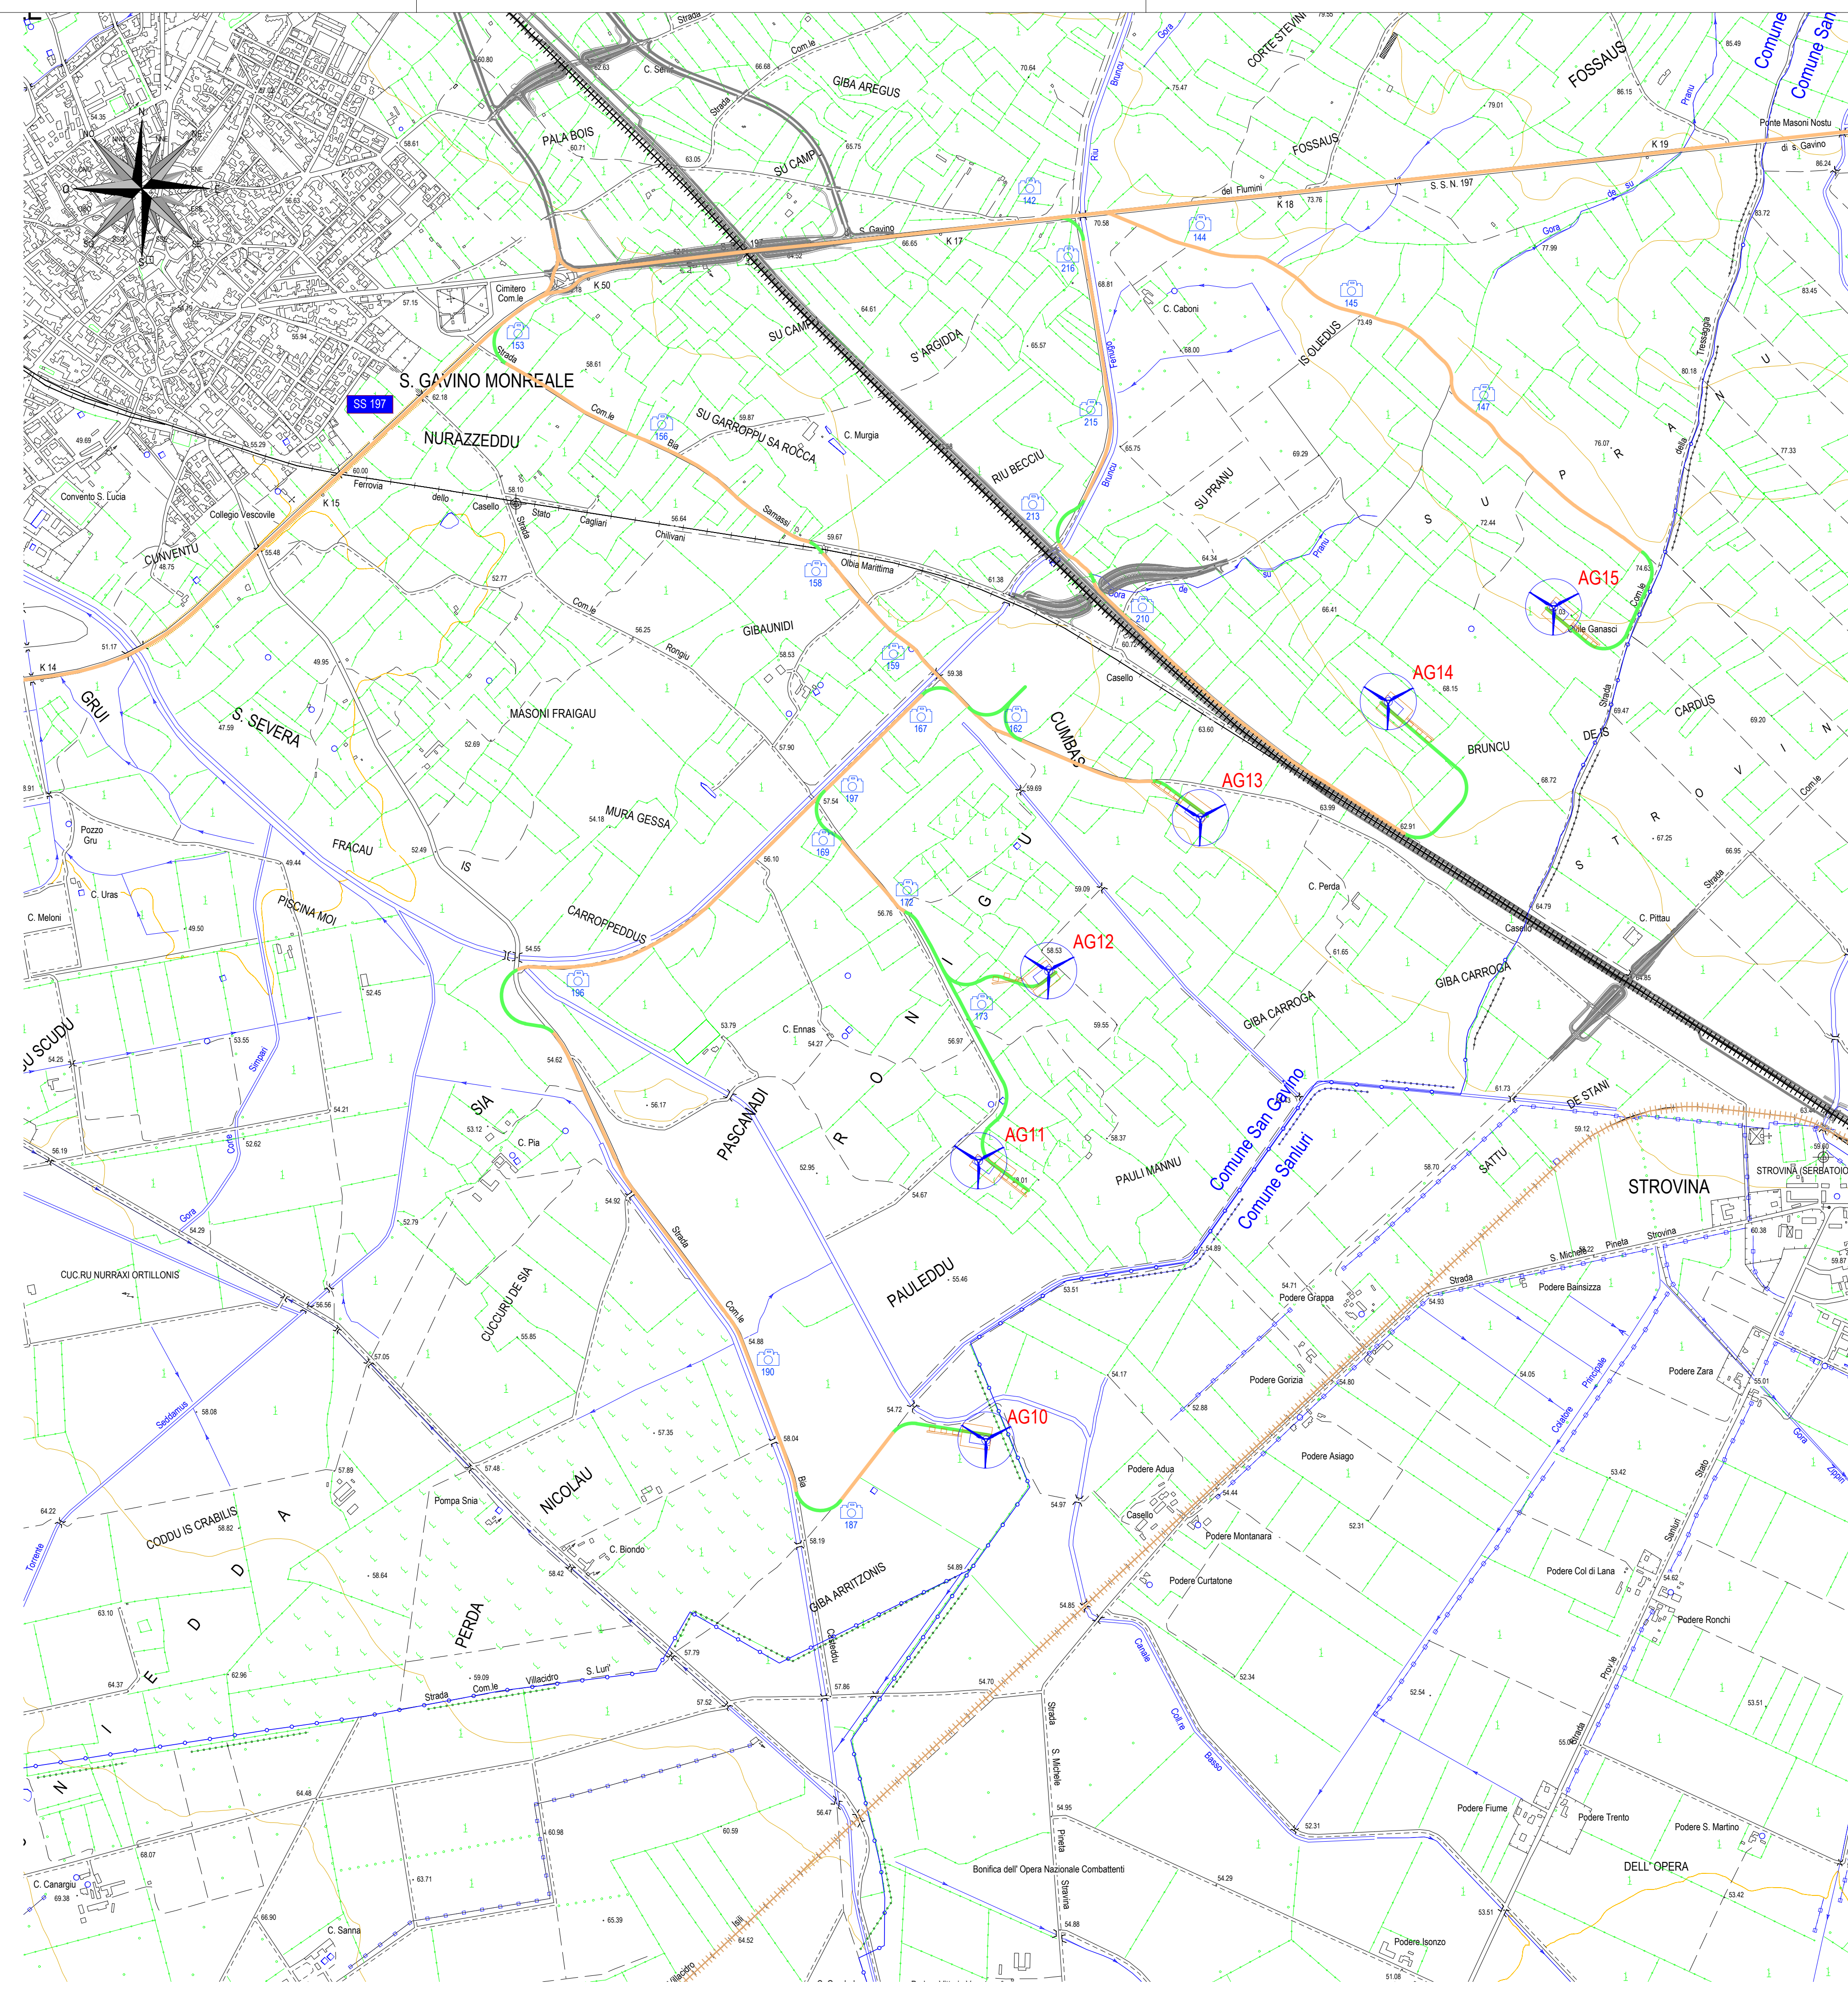

Regione Autonoma della Sardegna

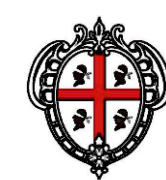

Comune di San Gavino Monreale



Committente:

Monreale Wind Srl

Monreale Wind Srl
Via Chianale, 75
20122 Milano
P.IVA/C.F. 15802841009

Titolo del Progetto:

Parco Eolico
MONREALE
sito nel Comune di San Gavino Monreale (SU)

Documento:

VIABILITA' ESISTENTE
RILIEVO FOTOGRAFICO

N. Documento:

IT-PRM-CIV-DW-08.02



Progettista:

Ing. Sergio Lai

Studio di Ingegneria
Via Trieste, 58
09037 San Gavino Monreale (SU)
Tel. +39 070 2352462
Mob. +39 347 1327339
e-mail: studio@sergiolai.com

Rev

Data Revisione

Descrizione

Redatto

Controllato

Approvato

00

Marzo 2024

Prima emissione

S. Lai

S. Lai

Monreale Wind Srl

0 100 200 300 400 500 600 700 800 900 1000